
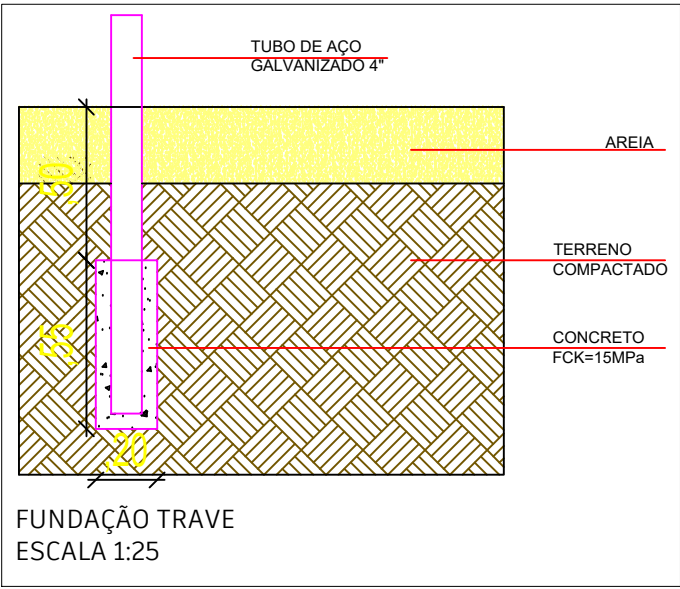
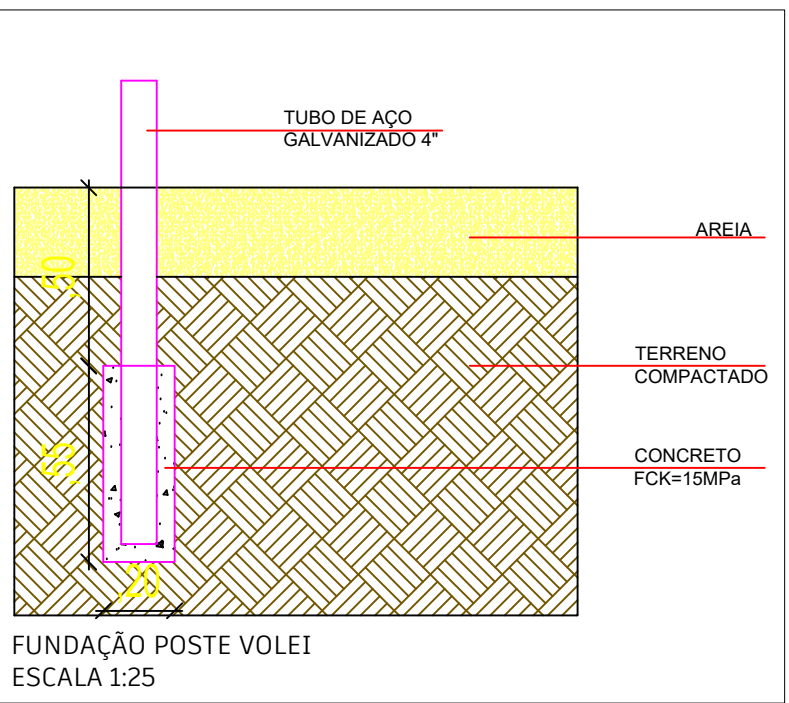
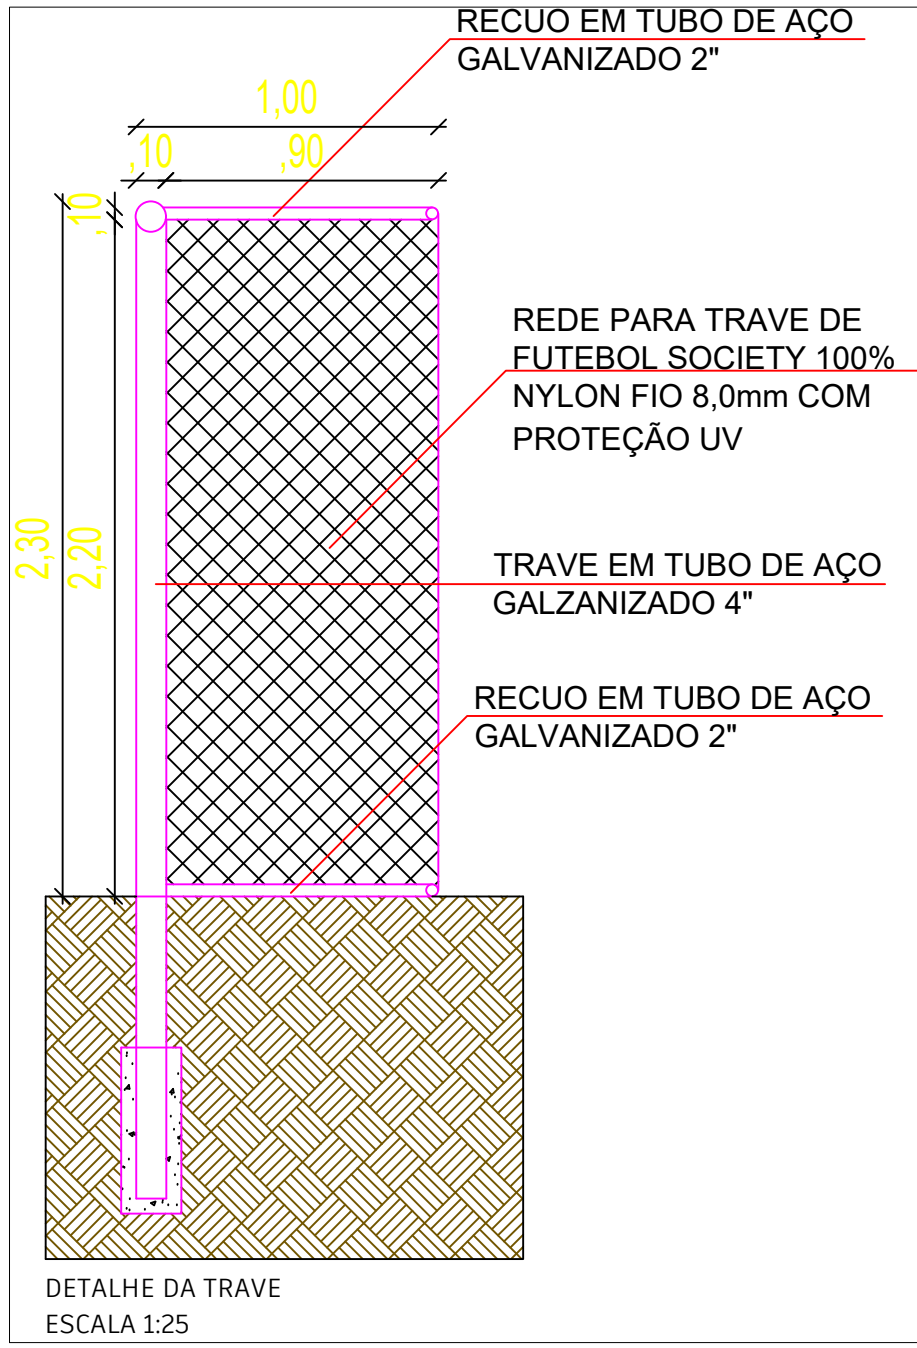


DETALHE POSTE VOLEI

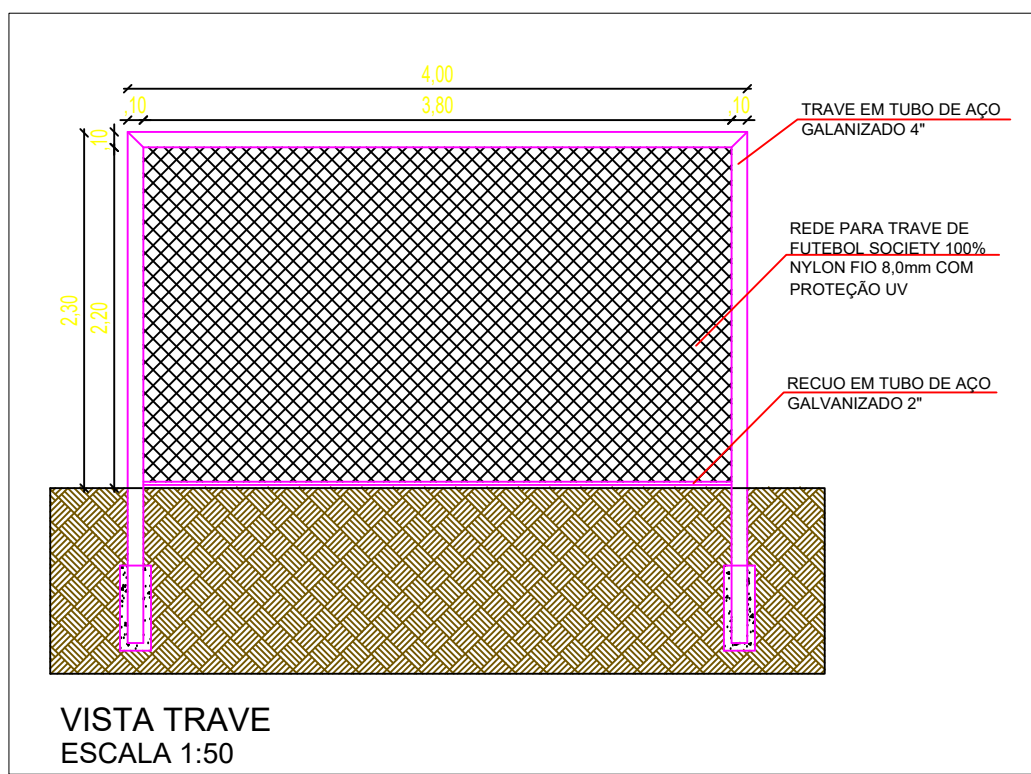

QUADRO DE PORTAS			
Número	Dimensões (m)		Material/Tipo
	Largura	Altura	
P1	0,90	2,10	PORTÃO DE ABRIR EM GRADIL DE METALON REDONDO DE 3/4" VERTICAL
P2	0,60	2,10	PORTA EM MADEIRA 1 FOLHA - EXO LATERAL
QUADRO DE JANELAS E BASCULANTES			
Número	Dimensões (m)		Material/Tipo
	Largura	Altura	
B1	1,50	0,60	ESQUADRIA EM ALUMÍNIO E VIDRO TEMPERADO, ESP. 8mm
TABELA DE ACABAMENTOS DA QUADRA			
○ PISO	△ PAREDE	□ TETO	
1 - PISO CONCRETO	1 - REVESTIMENTO CERÂMICO, DIM. 45x45cm, ATE 1,80m	1 - SEM COBERTURA	
2 - PISO CERÂMICO ANTIDERRAPANTE DIM. 45x45cm, PEI 5 COR CINZA CLARO		2 - COBERTURA APARENTE	
QUADRO DE ÁREAS			
ÁREA DE AREIA			500,34 m²
PASSEIO			68,14 m²
BANHEIROS			3,04 m²

DECLARAÇÃO DE COMPROMISSO

DECLARAMOS SOB AS PENAS DA LEI, ESTAR CUMPRINDO TODOS OS REQUISITOS EXIGIDOS PELA LEGISLAÇÃO URBANÍSTICA DE MANAUS, COMPROMETENDO-ME A COMPROVAR TAL AFIRMAÇÃO QUANDO DA OBTENÇÃO DO HABITE-SE, SOB PENA DE NÃO OBTÊ-LO.

COMPROMETO-ME AINDA, TER CIÊNCIA QUE A APROVAÇÃO DO PROJETO E INTRODUÇÃO DAS MODIFICAÇÕES NECESSÁRIAS À SUA APROVAÇÃO, NÃO ME EXIME DAS RESPONSABILIDADES ESTABELECIDAS PELAS NORMAS, REGULAMENTOS E LEGISLAÇÃO PERTINENTES ÀS ATIVIDADES PROFISSIONAIS.

Carimbos				<div>PROJETO DE ARQUITETURA</div> <div>Autoria sob reserva conforme Lei 5988 de 14/03/73</div>
Identificação da Obra				
QUADRA DE AREIA DE FÁTIMA				
Endereço da Obra				
Rua Otaviano Melo, nº408 - Bairro - Nossa Senhora de Fátima - Eirunepé/AM				
Proprietária				
Prefeitura de Eirunepé				
Identificação do Projeto				
AUREA MARIA ESTER MARQUES				
Assinatura				
Etapas do projeto		Data		
Projeto Arquitetônico		28/07/2025		
Título da prancha				
PLANTA DE BAIXA QUADRA, CORTE,ELEVAÇÕES, DETALHAMENTO,EDIFICAÇÃO				
Autor do projeto		Responsável Técnico		
Arq. Mayara Danielle Froes CAU/AM nº A291925-7 Fone: (92) 98423-5805 Email: APQ/MAYARA@FROES@GMAIL.COM				
Nº da RRT de Projeto: XXXXXXX		Desenho: Arq. Mayara Froes		
Escala: 1:75		Nº ART/RT de Execução: XXXXX		
				<div>01</div>