
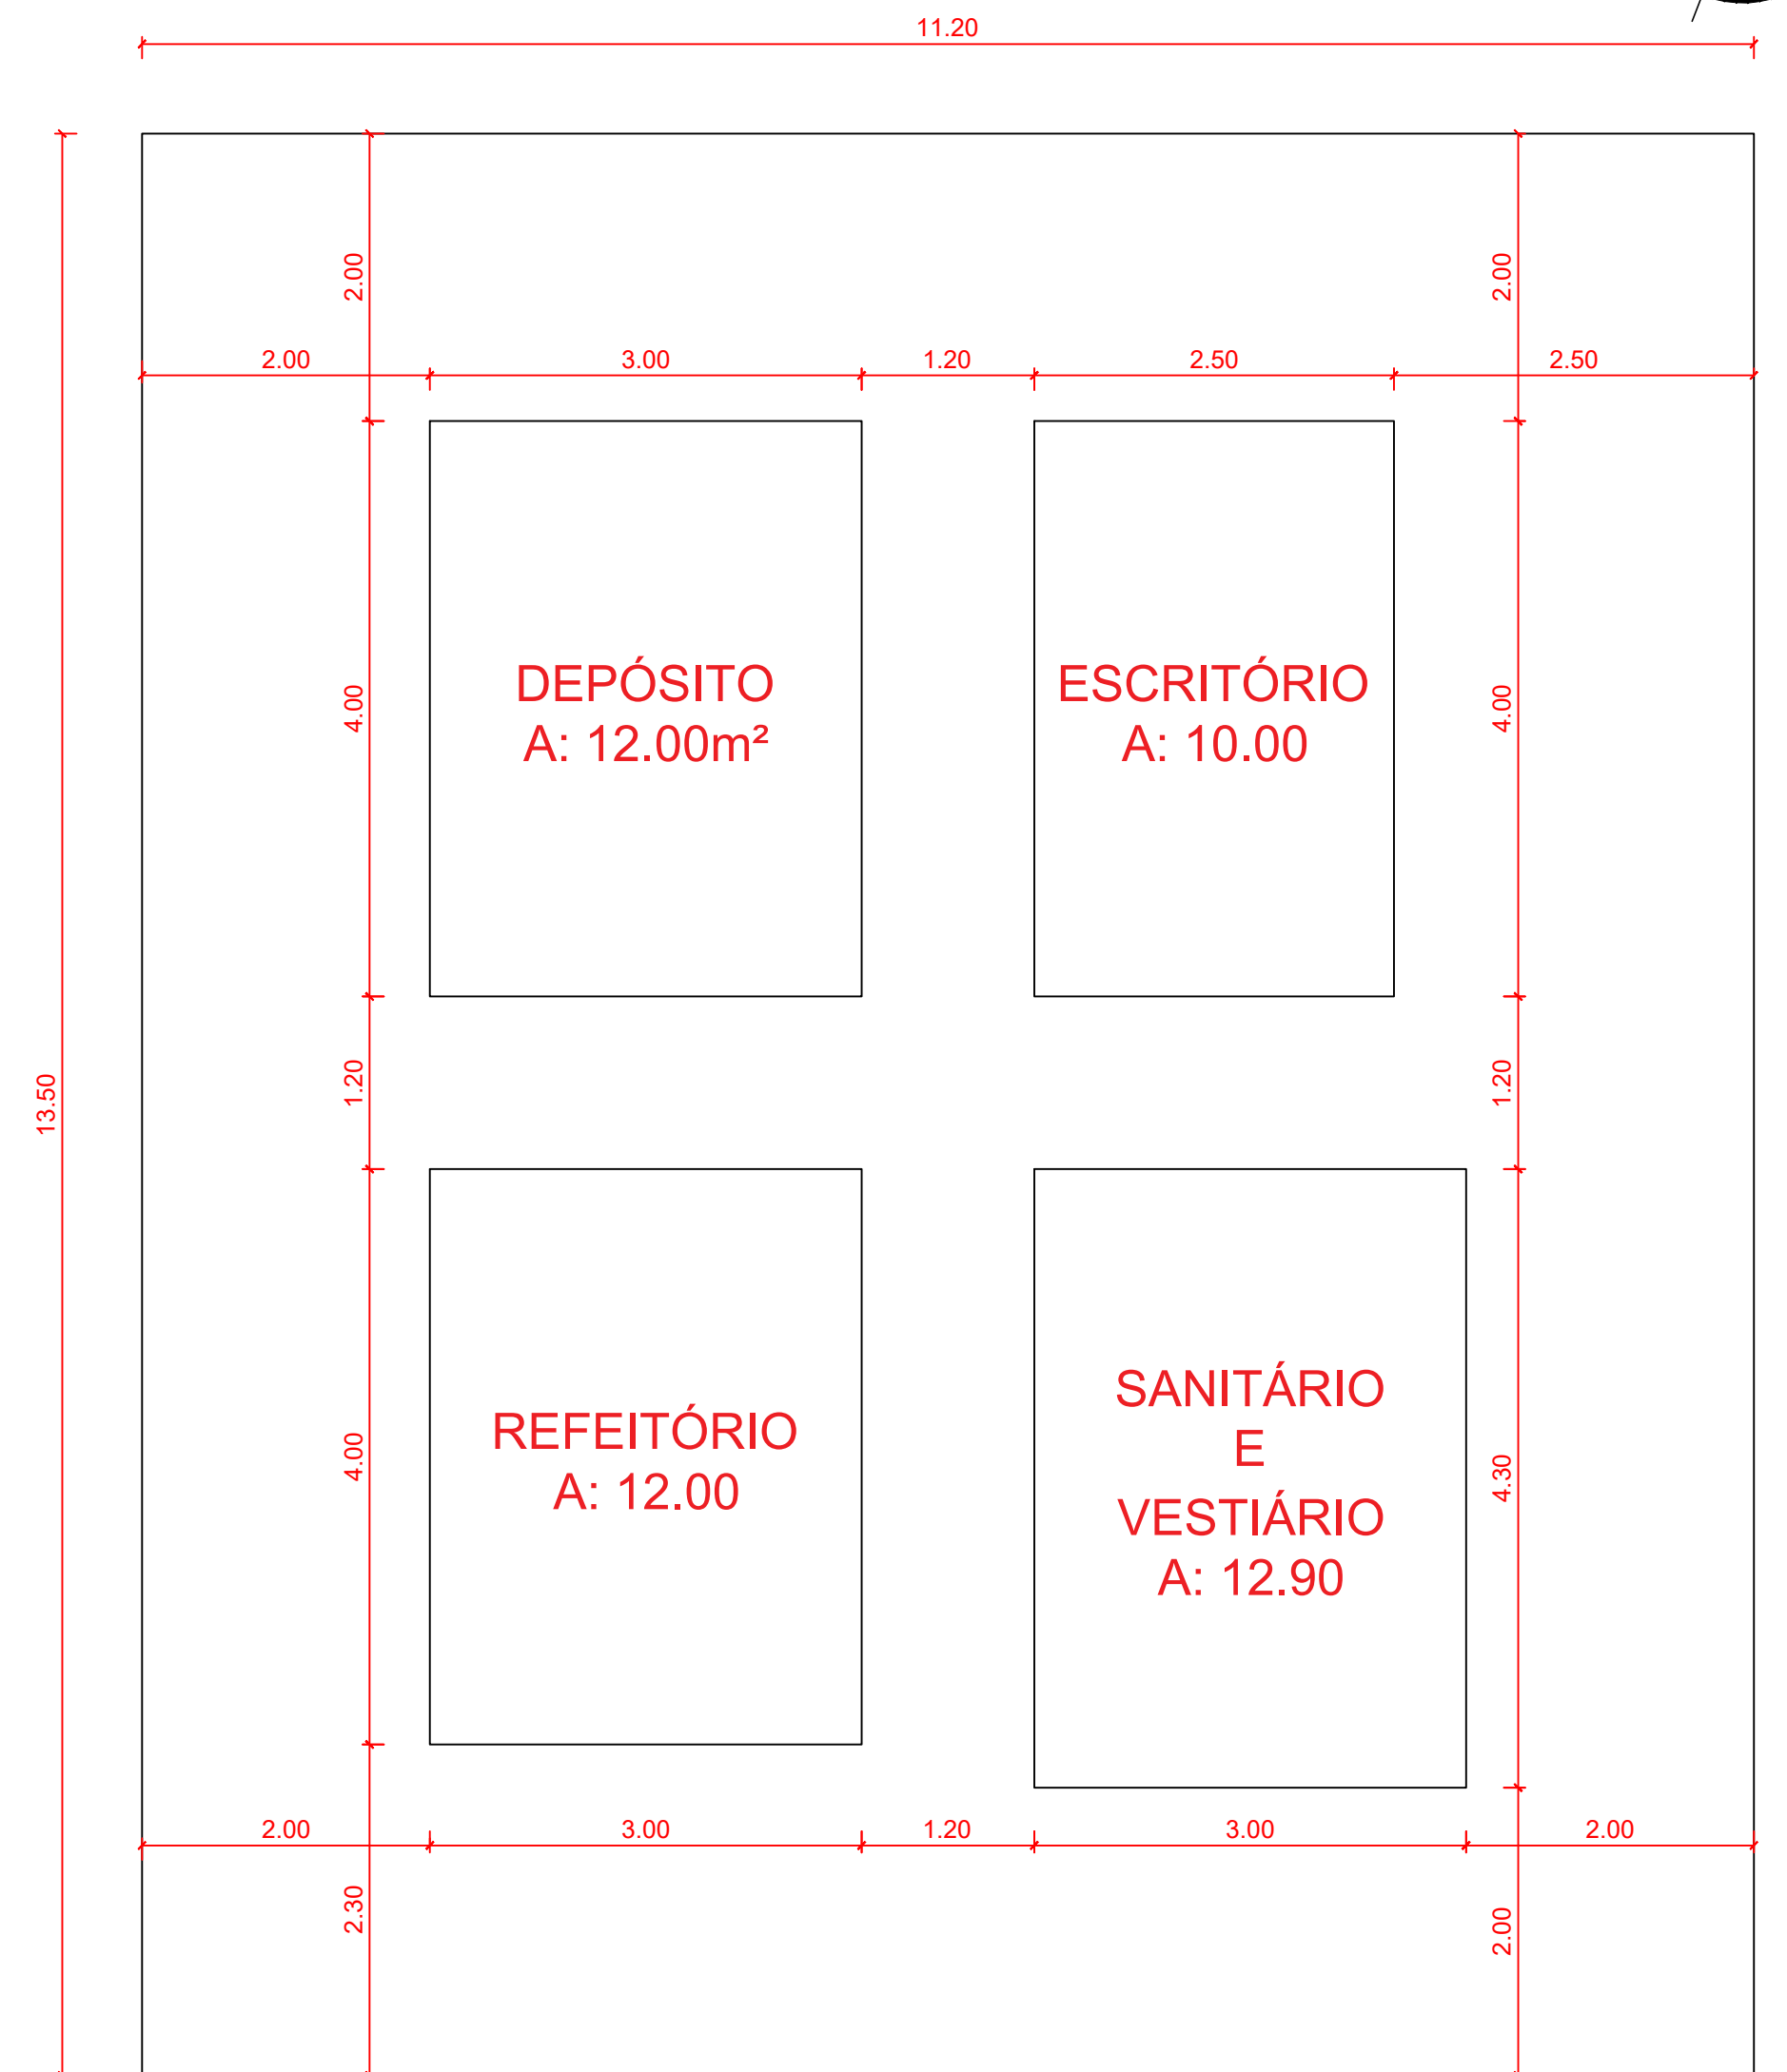


RUA: VINTE E CINCO

JOSÉ PEDRO

Q.D. 89

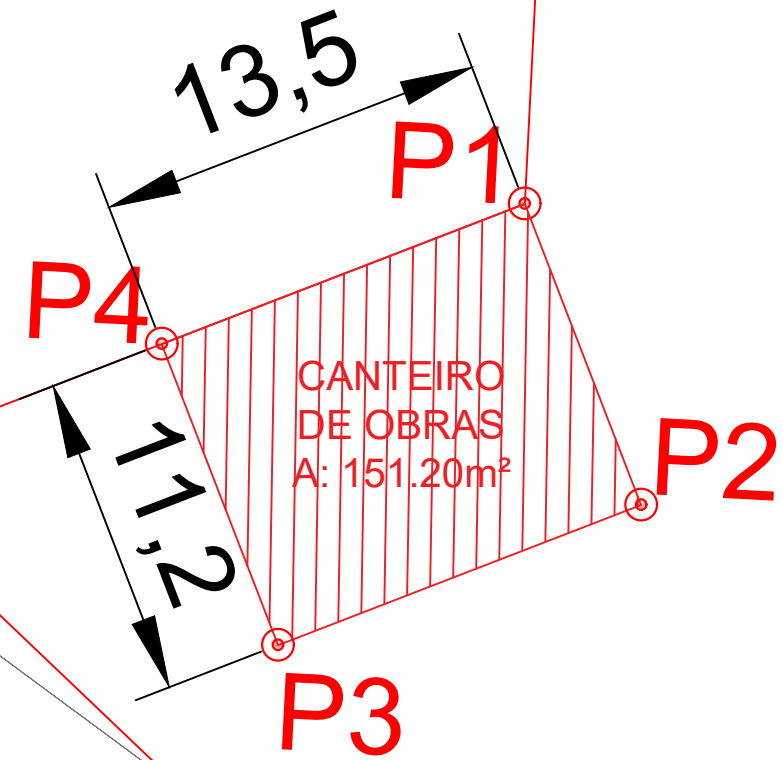


CANTEIRO DE OBRAS - PLANTA BAIXA
ESC: 1/50

PONTOS E COORDENADAS			
REFERENCIA	COORDENADAS		
CANTEIRO DE OBRAS	P1	6°40'6.98"S	69°51'57.48"O
	P2	6°40'6.80"S	69°51'57.09"O
	P3	6°40'7.13"S	69°51'56.92"O
	P4	6°40'7.32"S	69°51'57.30"O

AURÉA MARQUES
Prefeita Municipal

DENIS BOTELHO DA SILVA
Responsável Técnico

PROJETO			<div> EFICAZ CONSULTORIA E PROJETOS</div>		
AMPLIAÇÃO DO MERCADO MUNICIPAL LELAND BARROSO NO MUNICÍPIO DE EIRUNEPÉ/AM					
ADMINISTRAÇÃO		AURÉA MARQUES			
ENDEREÇO		MUNICÍPIO DE EIRUNEPÉ/AM			
TÍTULO			REVISÃO		
CANTEIRO DE OBRAS			GABRIEL COUTINHO		
RESPONSÁVEL TÉCNICO		DESENHO	DATA	ESCALA	PRANCHA
ENG.º DENIS BOTELHO CREA: 18473 -D/AM		BRUNO FRANCISCO	NOV/2025	INDICADA	01/01