


Descrição das áreas	Metragem (m²)
TELHADO METÁLICO	365,45m²
RUFO METÁLICO 33CM	71,62m
CALHA METÁLICA 33CM	75,40m

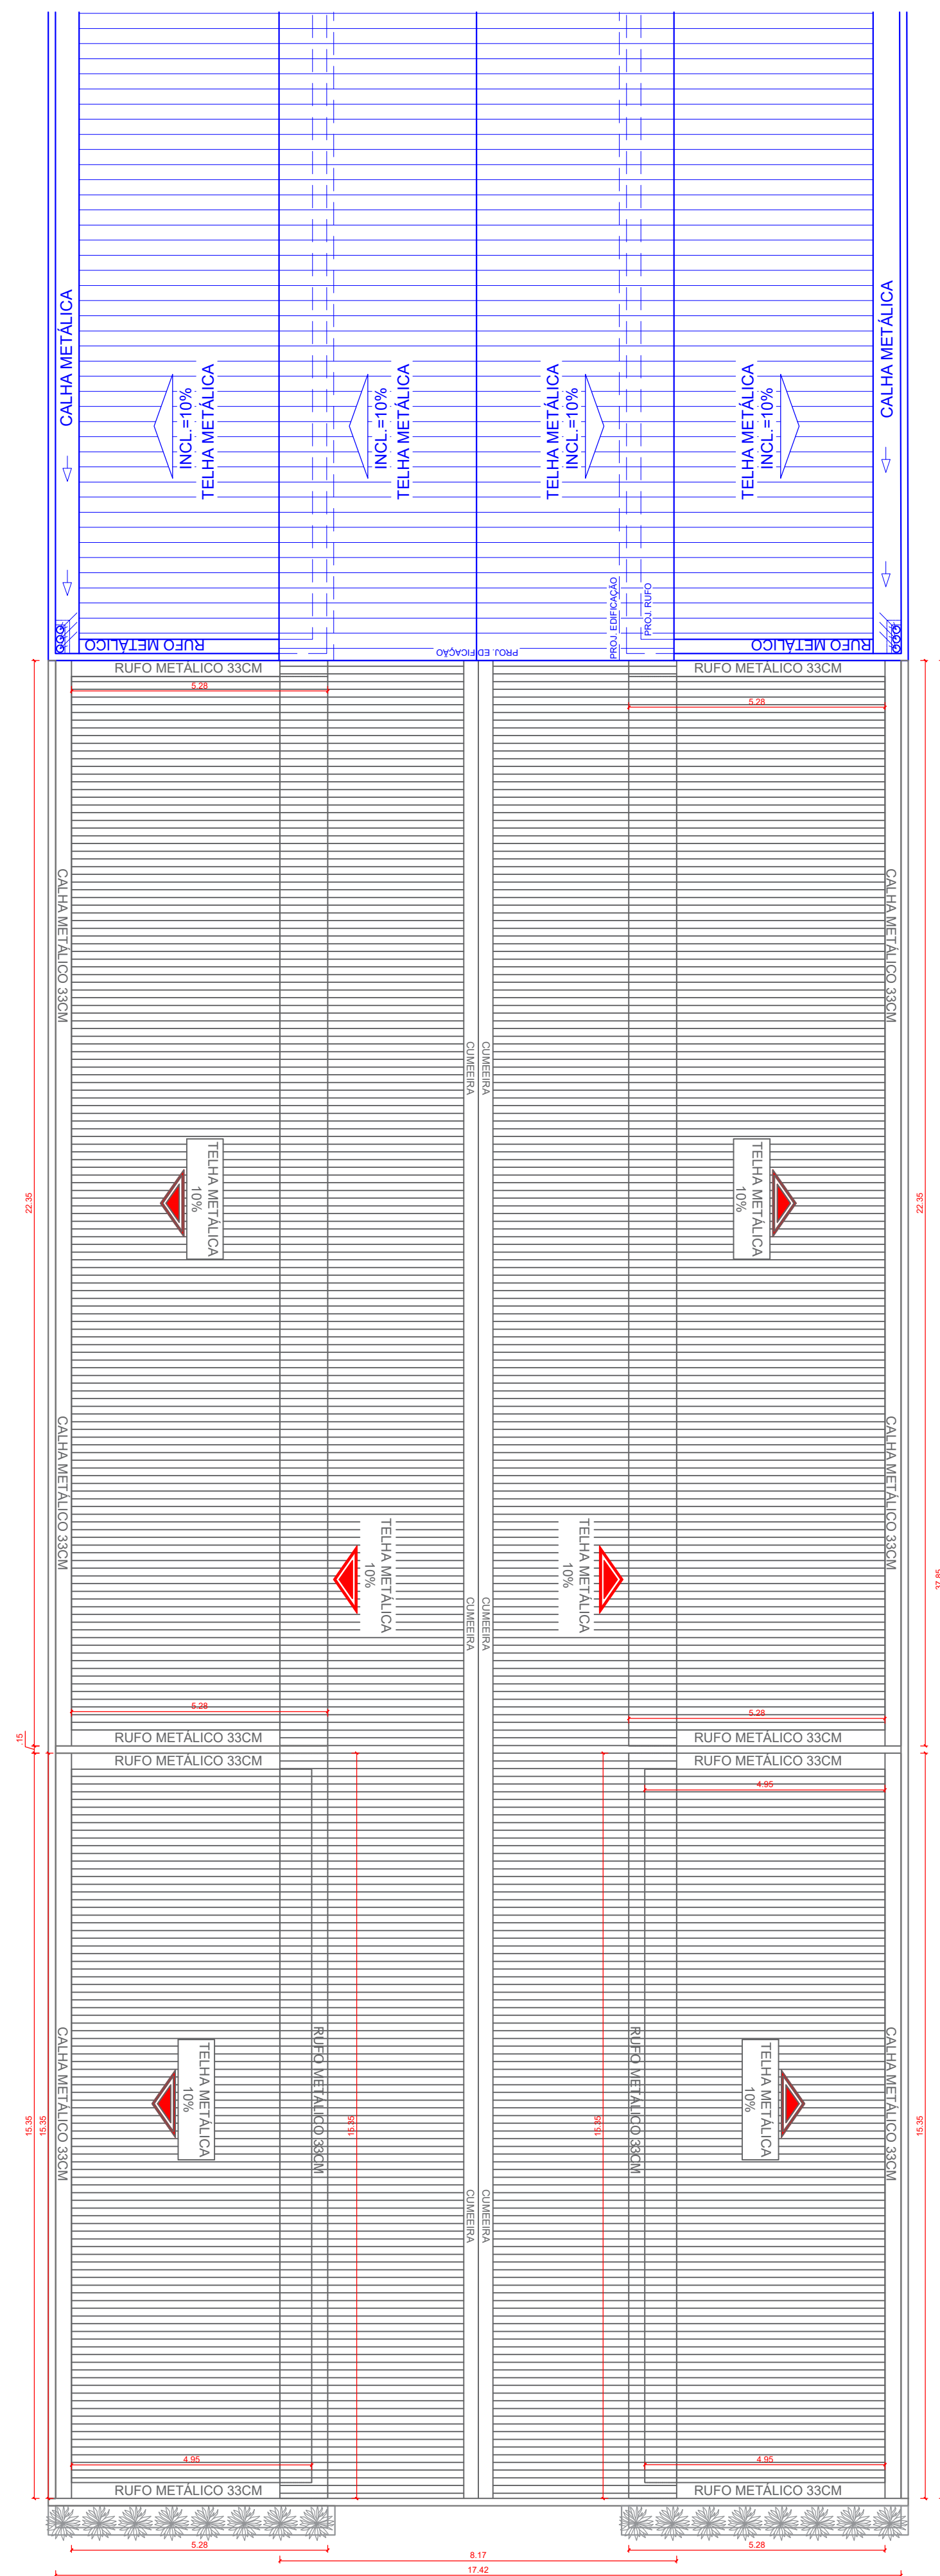

DENIS BOTELHO DA SILVA
Responsável Técnico

PROJETO

AMPLIAÇÃO DO MERCADO MUNICIPAL LELAND BARROSO NO MUNICÍPIO DE EIRUNEPÉ/AM

ADMINISTRAÇÃO

AURÉA MARQUES

ENDEREÇO

MUNICÍPIO DE EIRUNEPÉ/AM

TÍTULO

COBERTURA

RESPONSÁVEL TÉCNICO

ENG.º DENIS BOTELHO
CREA: 18473 -D/AM

DESENHO

BRUNO FRANCISCO

DATA

SET/2025

REVISÃO

ESCALA
INDICADA

PRANCHA
01/01