



01 FACHADA 01  
ESC. 1:100

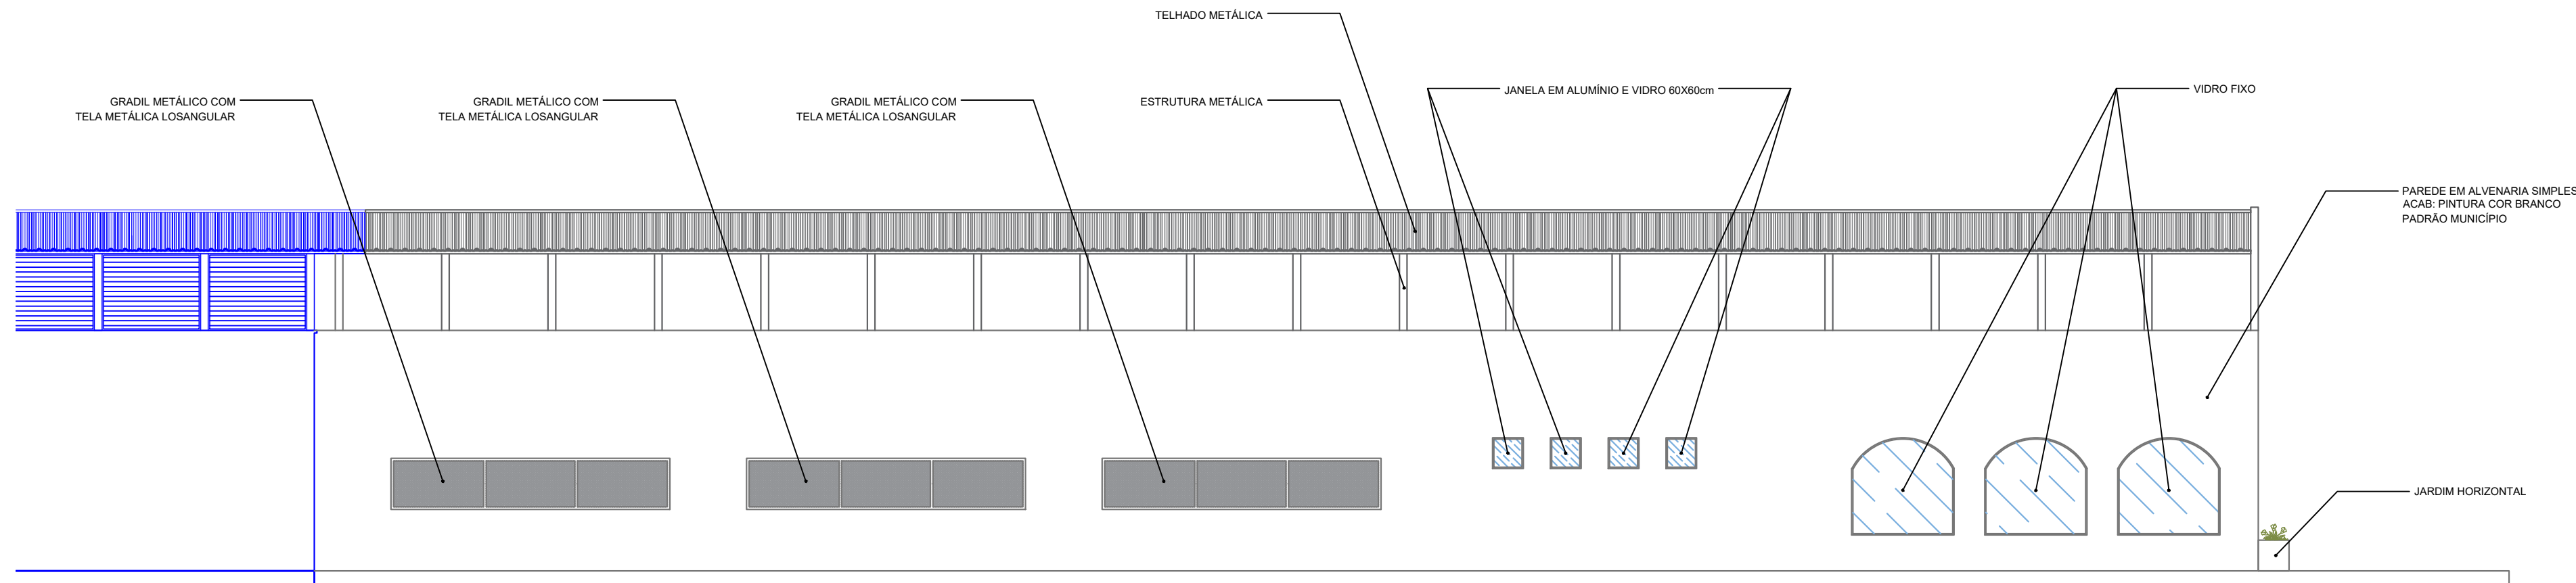


02 FACHADA 02  
ESC. 1:100



03 FACHADA 03  
ESC. 1:100

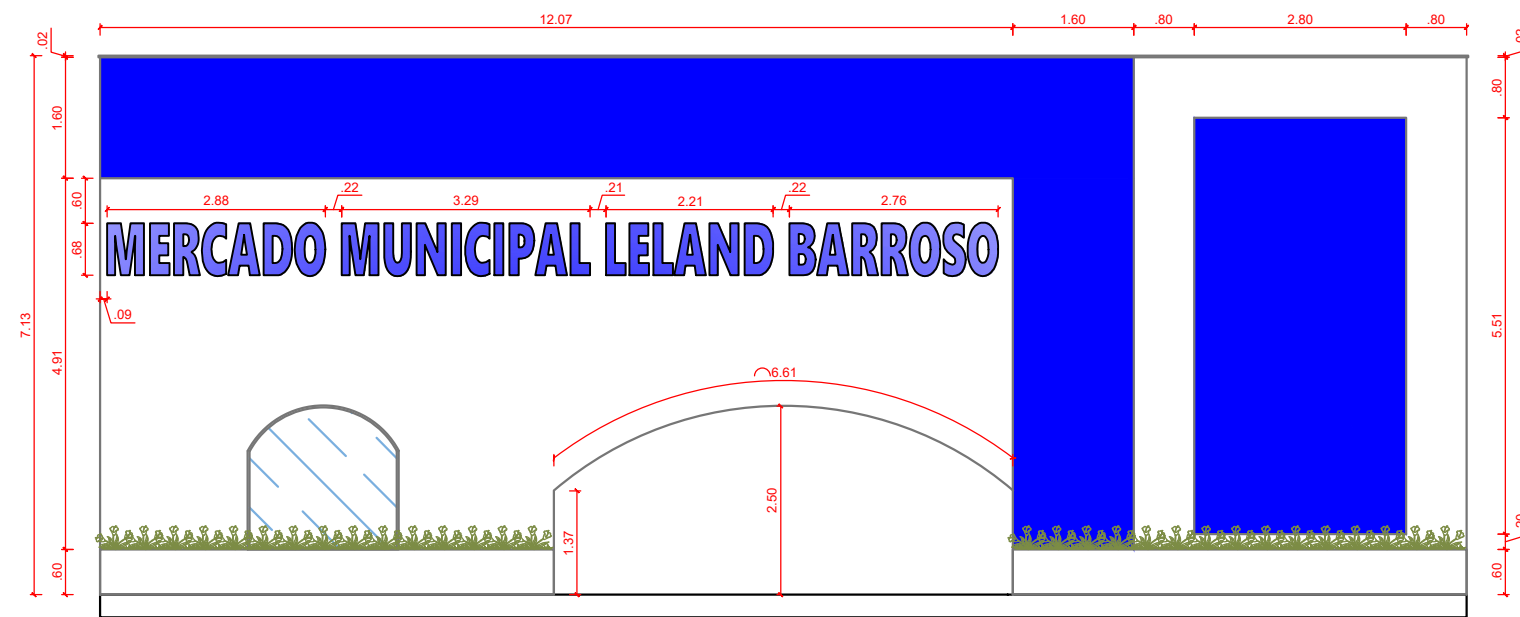

05 FACHADA 03- DETALHE  
ESC. 1:100

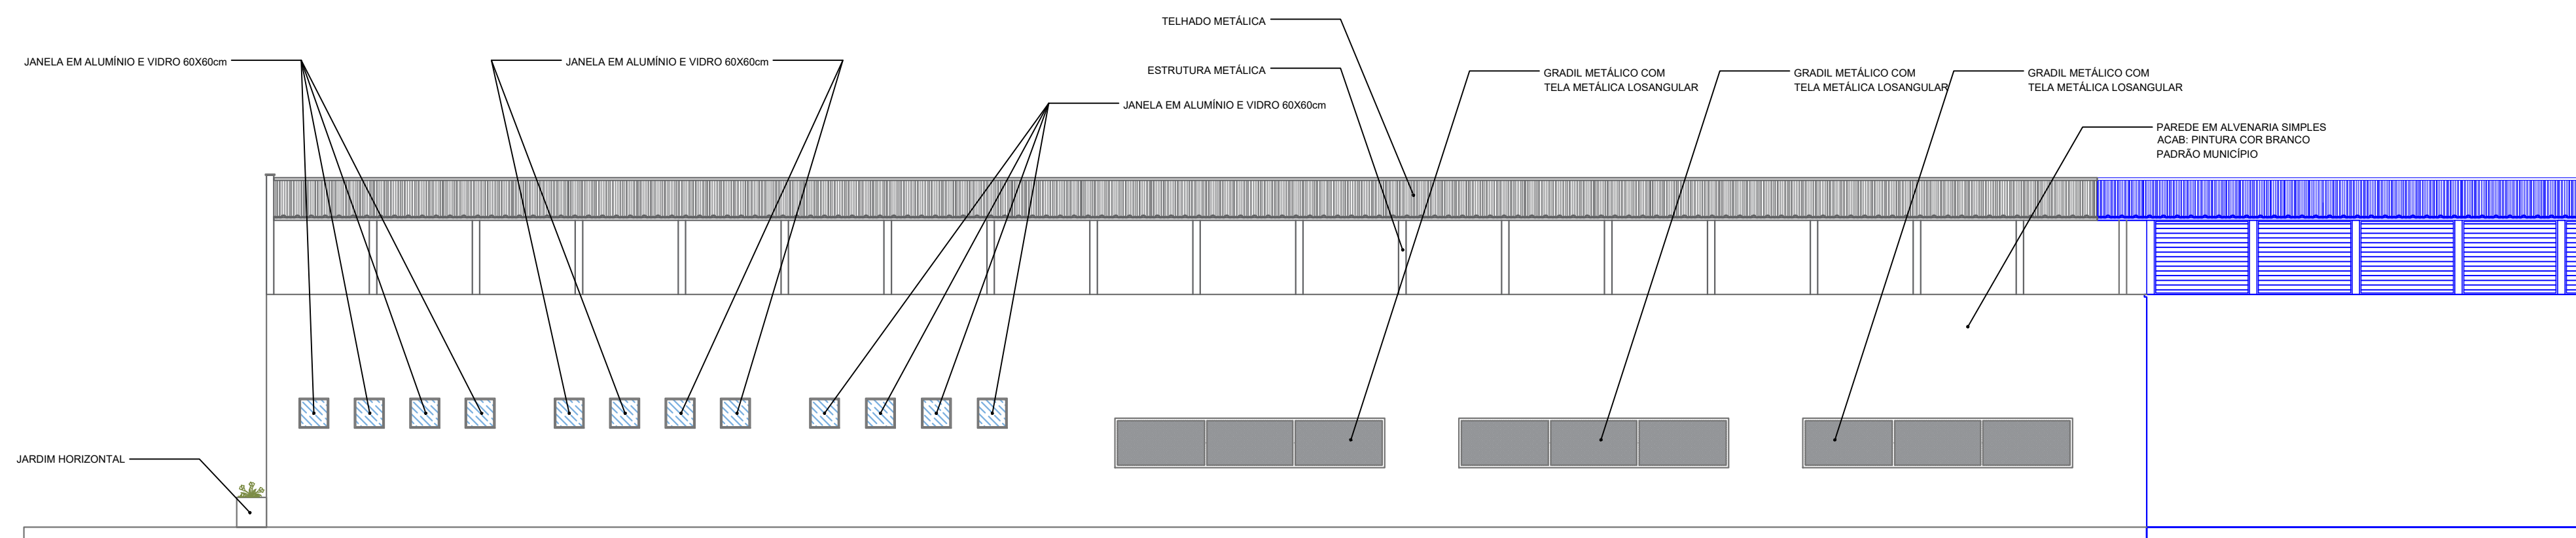

04 FACHADA 04  
ESC. 1:100

AURÉA MARQUES  
Prefeito Municipal

DENIS BOTELHO DA SILVA  
Responsável Técnico

PROJETO				
AMPLIAÇÃO DO MERCADO MUNICIPAL LELAND BARROSO NO MUNICÍPIO DE EIRUNEPÉ/AM				
ADMINISTRAÇÃO		AURÉA MARQUES		
ENDEREÇO		MUNICÍPIO DE EIRUNEPÉ/AM		
TÍTULO		ELEVAÇÕES		
RESPONSÁVEL TÉCNICO		DESENHO	DATA	REVISÃO
ENG.º DENIS BOTELHO CREA: 18473 -D/AM		BRUNO FRANCISCO	SET/2025	ESCALA INDICADA
				PRANCHA
				03/03

