03 - RAMPA PNE

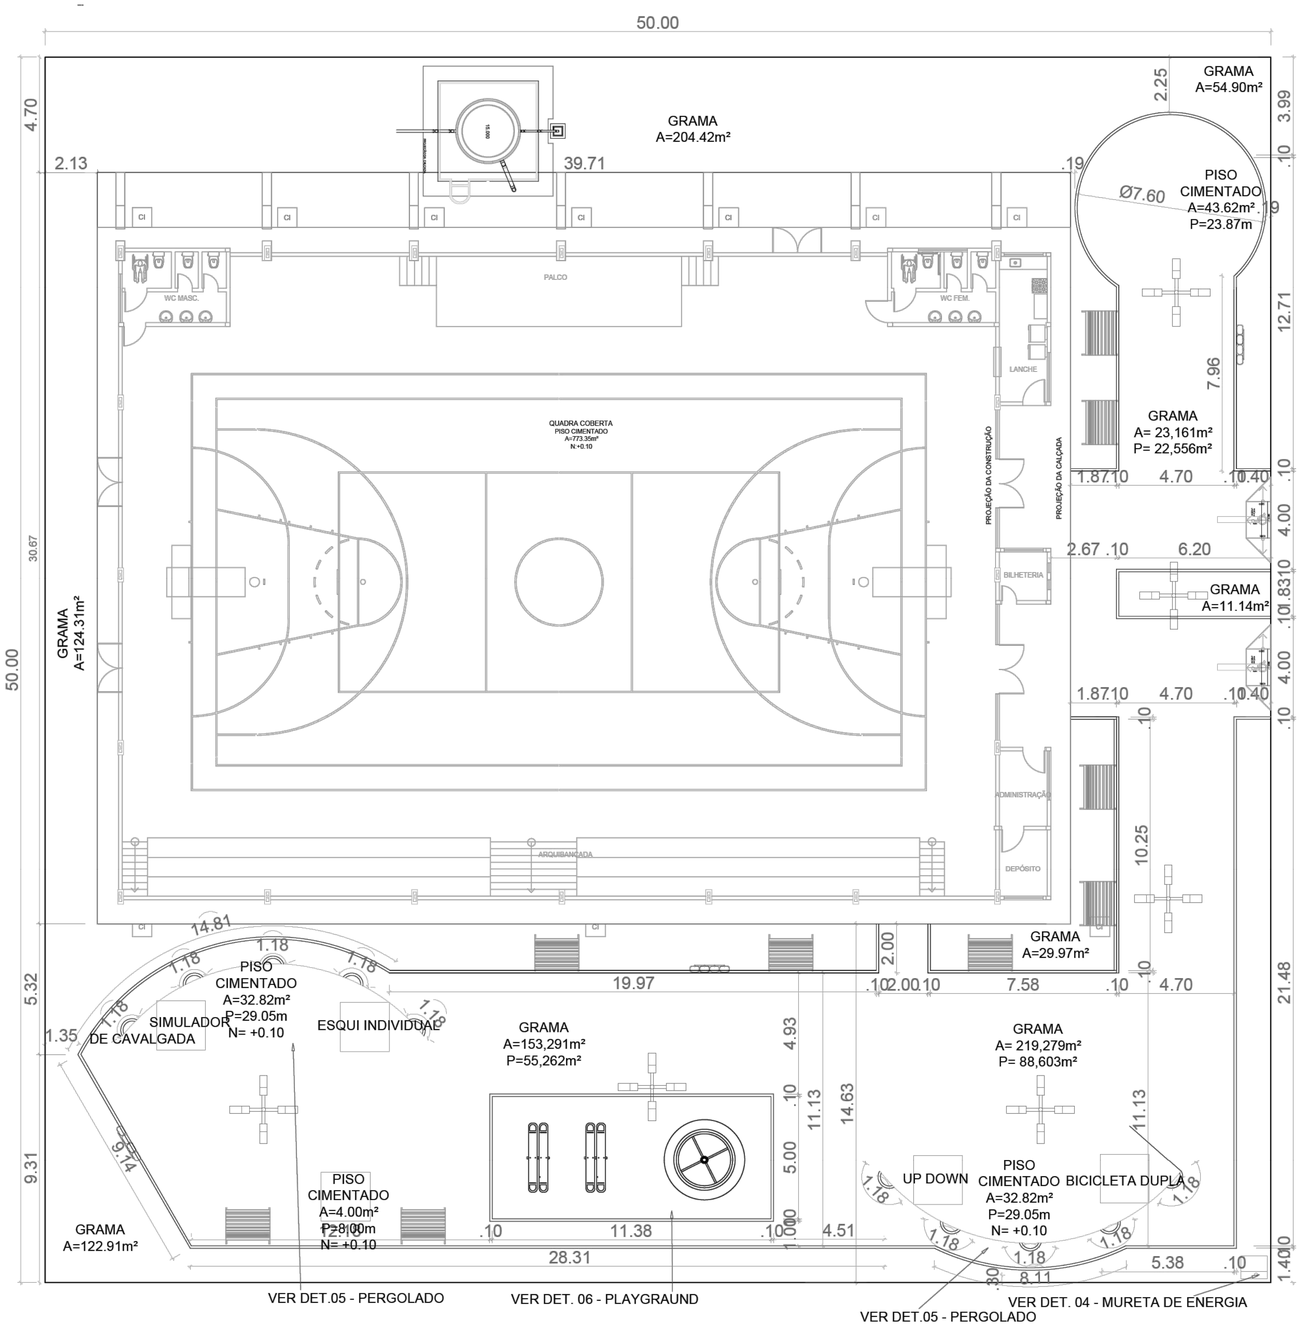


## LEGENDA

| | |
|---|---|
| | ORÇADO NA QUADRA |
| | DET. 01-BANCO DE MADEIRA E FERRO 09 UNIDADES |
| | DET. 02 - LIXEIRAS ECOLÓGICAS - 04 UNIDADES |
| | DET. 03 - RAMPA P- P.N.E.- 02 UNIDADES |
| | DET. 04 - MURETA DE ENERGIA- 01 UNIDADE |
| FOSSA SUM. | DET.05 - FOSSA E FUMIDOURO- 01 UNIDADE |
| | DET. 06 - PLAYGRAUND- 01 UNIDADE |
| | DET. 07 - QUADRA COBERTA - 01 UNIDADE |
| | DET. 08 - RESERVATÓRIO ELEVADO COM CASA DE BOMBA - 01 UNIDADE |
| | LUMINÁRIA COM 4 PÉTALAS - 6 UNIDADES |

| PISO BLOCO SEXTAVADO | | GRAMA | EQUIPAMENTOS AO AR LIVRE |
|---|---|---|---|
| CINZA | A=32,84m² | A=54.90m² | SIMULADOR DE CAVALGADA |
| VERMELHO | A=184,87m² | A=124.31m² | ESQUI INDIVIDUAL |
| TOTAL | A=217,71m² | A=11.14m² | POSTES FLEXORES |
| | | A=29.97m² | REMADOR |
| PISO CIMENTADO | | A=122.91m² | ABDOMINAL DUPLO |
| A=32.82m² | | A=204.42m² | |
| A=32.82m² | | A=153,29 | |
| A=43.62m² | | A= 23,16m² | |
| A=4.00m² | | A= 219,27m² | |
| TOTAL A=113.26m² | | TOTAL A=943,37m² | |

## IMPLANTAÇÃO - COTAS

ESCALA: 1/125
A=2.688,70m²


gov.br Documento assinado digitalmente
ANTONIO AQUENES JANUÁRIO DE SOUZA
Data: 12/02/2026 10:45:16-0300
Verifique em https://validar.iti.gov.br


| | ANO | TIPO | FOLHA | MODIFICAÇÕES |
|---|---|---|---|---|
| PREFEITURA MUNICIPAL DE EIRUNEPÉ | 2026 | IMP | 10/39 | A |
| | | | | B |
| CONVENENTE: PREFEITURA MUNICIPAL DE EIRUNEPÉ - AM | LOCAL: RUA ARAÚJO LIMA, S/N, CENTRO, EIRUNEPÉ/AM | | | C |
| OBRA: REFORMA E AMPLIAÇÃO DO CENTRO ESPORTIVO, NO MUNICÍPIO DE EIRUNEPÉ/AM. IMPLANTAÇÃO - COTAS | | | ÁREA TOTAL: 2.688,70 M2 | D / E / F |
| AUTOR: JAYLSON GUELFF DE OLIVEIRA CAVALCANTE CREA. RNP Nº 0411907522 | CAD: - | | DATA: 02/2026 | G |
| VISTO — PREFEITO MUNICIPAL: ÁUREA MARIA ESTER ALVES MARQUES | | | DIM: METRO / ESCALA: INDICADA | H / I |