
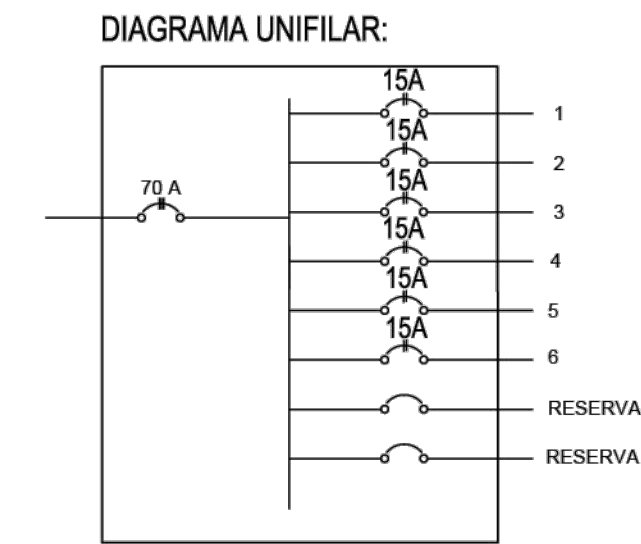



-  CAIXA DE PASSAGEM 6UN
-  LUMINÁRIAS COM 04 PÉTALAS 4X250W -6UN POSTE DE 9 m

Quadro de Distribuição de Carga								
Circ.	Descrição	Iluminação 250w	Pot. (W)	Pot. (V.A)	Fat. Pot.	Prot. A	Cond. mm2	Fases AB
1	Luminária 4 Pétalas	8	2000	2222	0.9	15A	4.0	A
2	Luminária 4 Pétalas	8	2000	2222	0.9	15A	4.0	B
3	Luminária 4 Pétalas	8	2000	2222	0.9	15A	4.0	A
4	Luminária 4 Pétalas	8	2000	2222	0.9	15A	4.0	B
5	Luminária 4 Pétalas	8	2000	2222	0.9	15A	4.0	A
6	Luminária 4 Pétalas	8	2000	2222	0.9	15A	4.0	B
	Reserva							
	Reserva							
	Total		12000	13333,32		90		



IMPLANTAÇÃO - INSTALAÇÃO ELÉTRICA

ESCALA: 1/125

 EIRUNEPÉ	ANO	TIPO	FOLHA	MODIFICAÇÕES
	2026	IMP	04/39	A
CONVENIENTE:		LOCAL:	B	
PREFEITURA MUNICIPAL DE EIRUNEPÉ - AM		RUA ARAÚJO LIMA, S/N, CENTRO, EIRUNEPÉ/AM	C	
OBRA:	REFORMA E AMPLIAÇÃO DO CENTRO ESPORTIVO, NO MUNICÍPIO DE EIRUNEPÉ/AM. IMPLANTAÇÃO - INST. ELÉTRICAS			ÁREA TOTAL: 2.688,70 M2
AUTOR:				D
JAYLSON GUELFY DE OLIVEIRA CAVALCANTE CREA: RNP Nº 0411907522				E
CAD: -				F
DATA:				G
02/2026				
V I S T O	PREFEITO MUNICIPAL:			H
	ÁUREA MARIA ESTER ALVES MARQUES			DIM: METRO
				ESCALA: INDICADA