



- CAIXA DE INSPEÇÃO - 0,60 x 0,60 (10 unidades)
- CAIXA DE INSPEÇÃO - 1,40 x 0,60 (01 unidade)

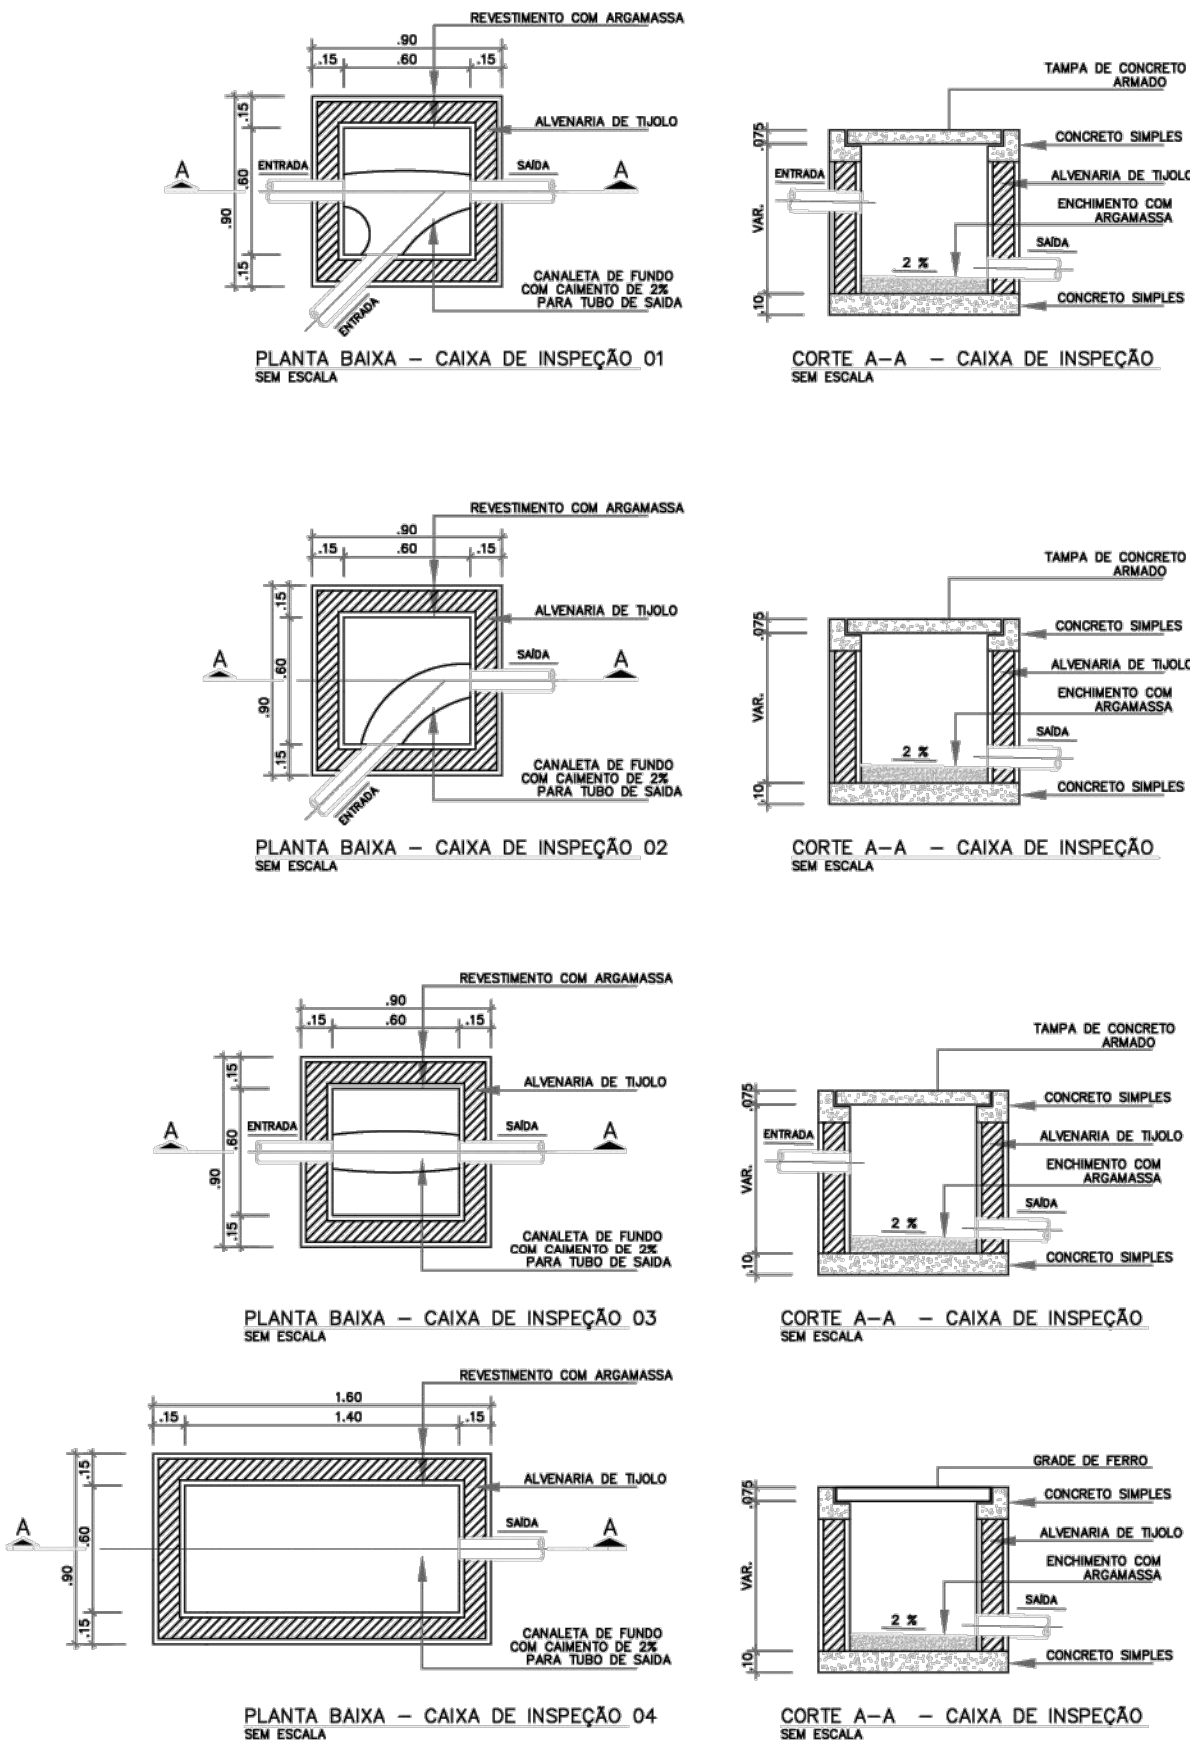

IMPLANTAÇÃO - DRENAGEM DE ÁGUAS PLUVIAIS

ESCALA: 1/125

 EIRUNEPÉ	ANO	TIPO	FOLHA	MODIFICAÇÕES
	2026	IMP	07/39	A
CONVENIENTE:	LOCAL:			B
PREFEITURA MUNICIPAL DE EIRUNEPÉ - AM	RUA ARAÚJO LIMA, S/N, CENTRO, EIRUNEPÉ/AM			C
OBRA:	ÁREA TOTAL:			D
REFORMA E AMPLIAÇÃO DO CENTRO ESPORTIVO, NO MUNICÍPIO DE EIRUNEPÉ/AM.	2.688,70 M2			E
				F
AUTOR:	CAD:	DATA:		G
JAYLSON GUELFY DE OLIVEIRA CAVALCANTE CREA: RNP Nº 041907522		02/2026		
PREFEITO MUNICIPAL:	DIM:			H
	METRO			
V I S T O	ESCALA:			I
	ÁUREA MARIA ESTER ALVES MARQUES			
	INDICADA			