




ÁREA DO GRADIL=177.31m²

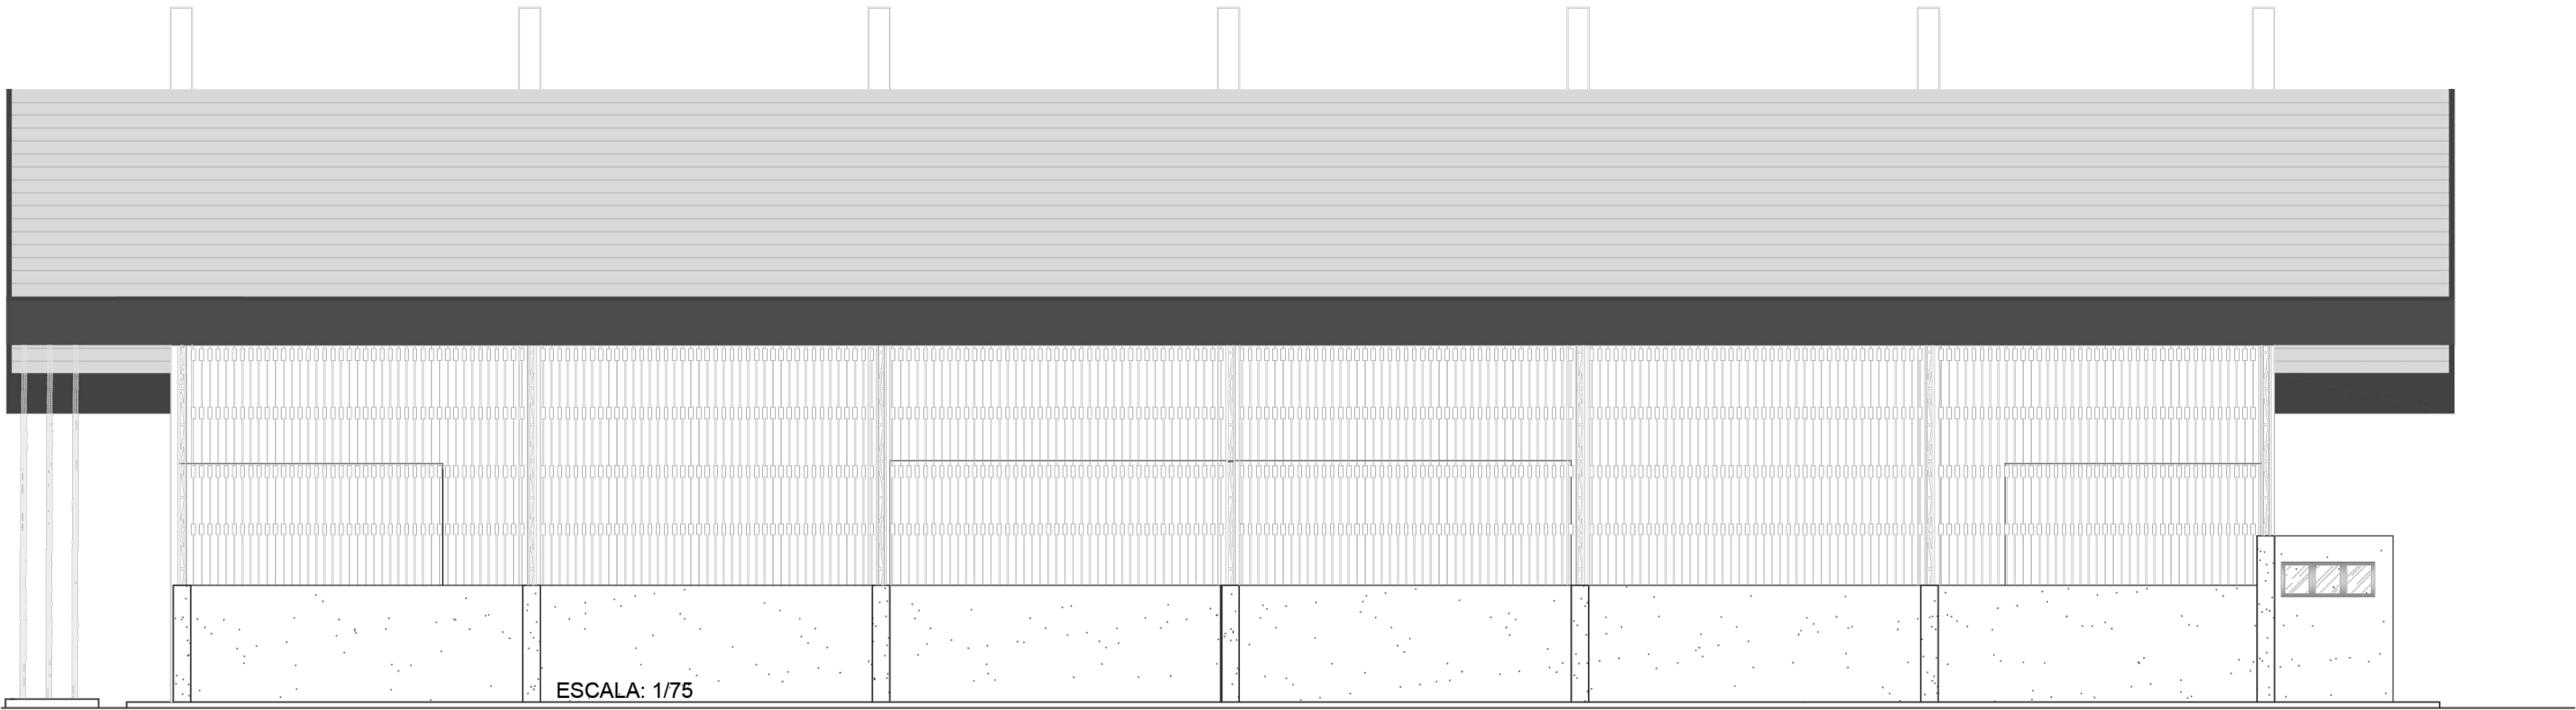

FACHADA 03  
ESCALA 1/100

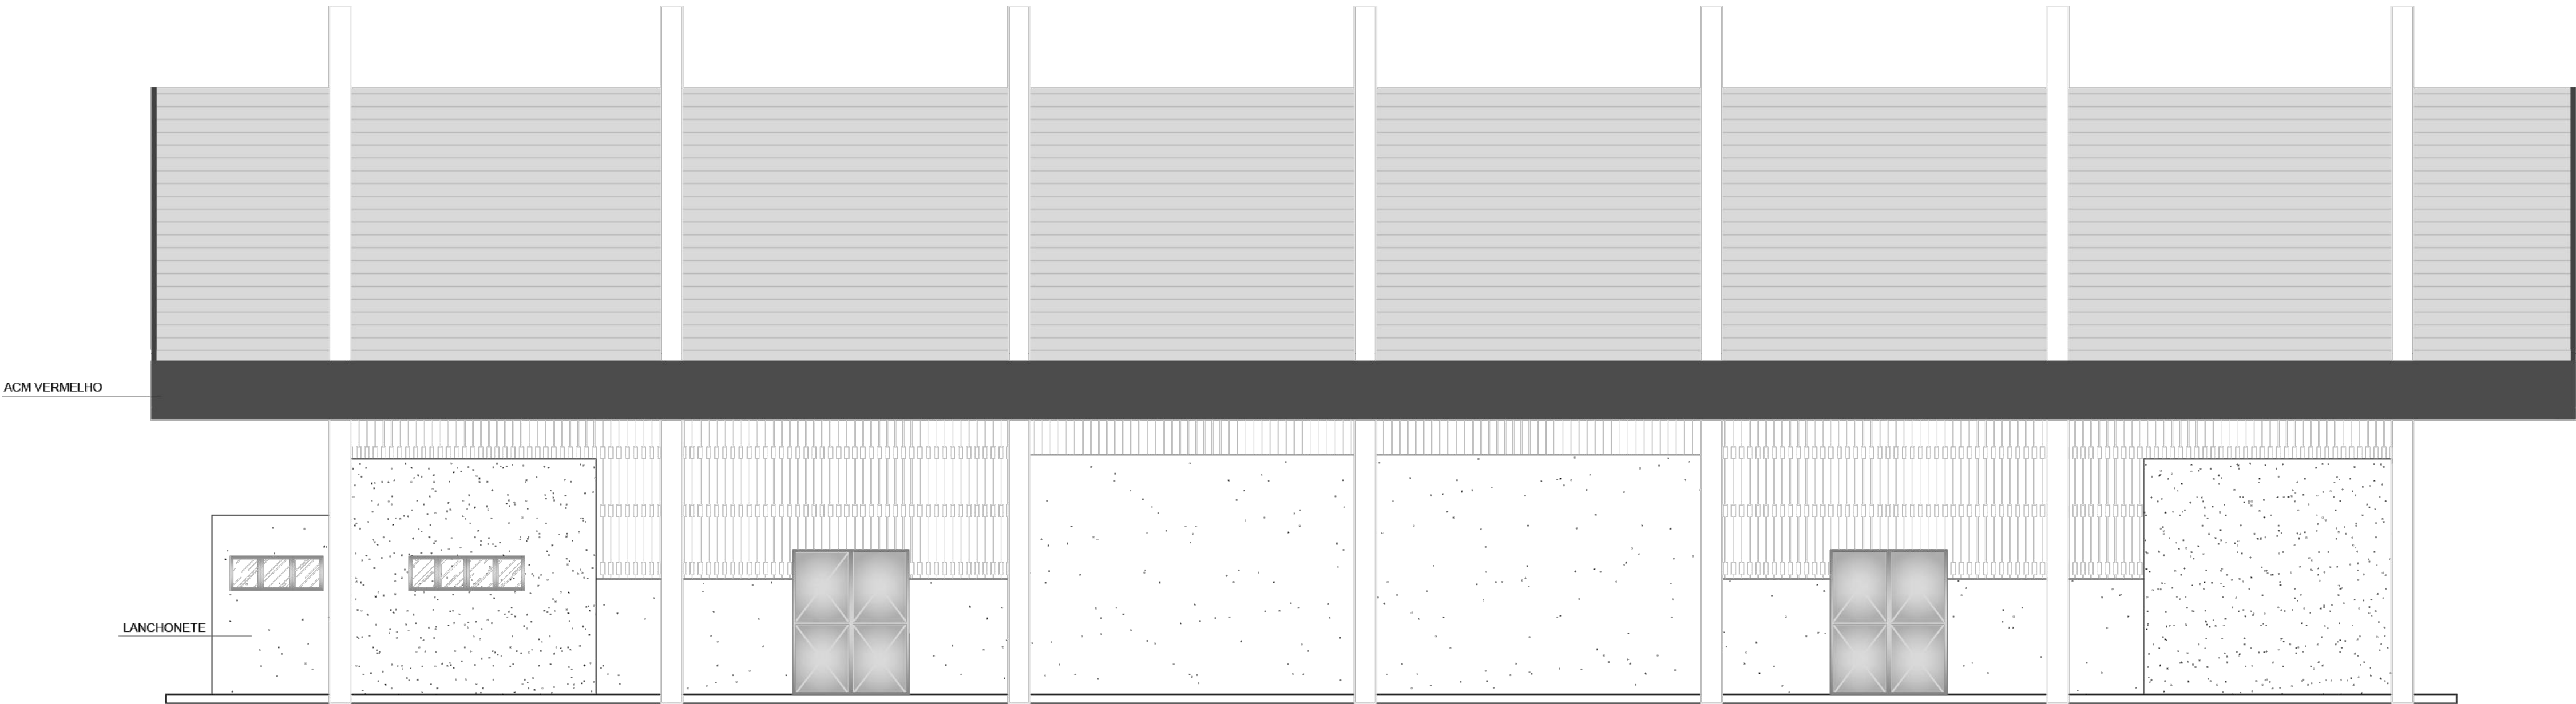

FACHADA 04  
ESCALA 1/100

	ANO	TIPO	FOLHA	MODIFICAÇÕES
	2026	ARQ	16/39	A
				B
CONVENIENTE: PREFEITURA MUNICIPAL DE EIRUNEPÉ - AM	LOCAL: RUA ARAÚJO LIMA, S/N, CENTRO, EIRUNEPÉ/AM			C
OBRA: REFORMA E AMPLIAÇÃO DO CENTRO ESPORTIVO, NO MUNICÍPIO DE EIRUNEPÉ/AM. VISTAS LATERAIS			ÁREA TOTAL: 2.688,70 M2	D
AUTOR: JAYLSON GUELFY DE OLIVEIRA CAVALCANTE CREA: RNP Nº 0411907522			DATA: 02/2026	E
PREFEITO MUNICIPAL: ÁUREA MARIA ESTER ALVES MARQUES			DIM: METRO	F
V I S T O			ESCALA: INDICADA	G
				H
				I