


PLANTA DE INFRAESTRUTURA
ESCALA: 1/75

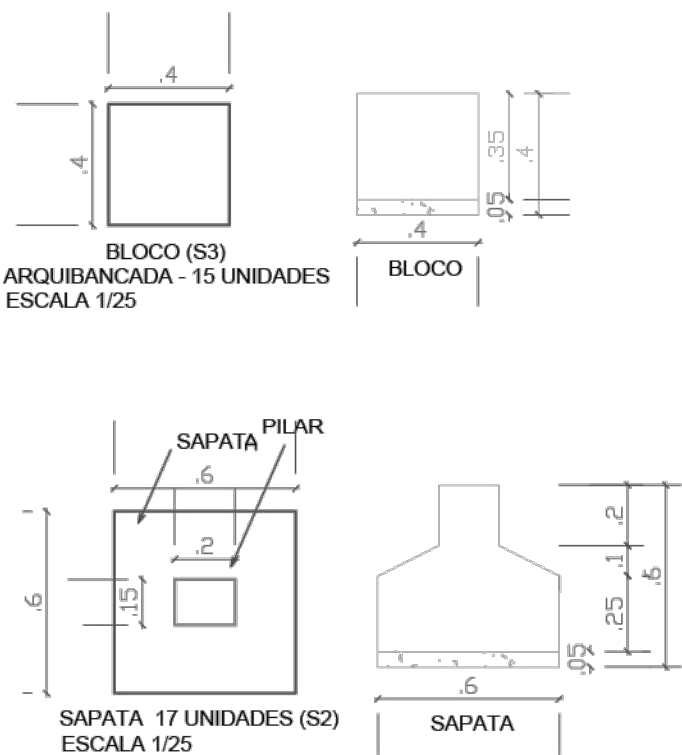

SAPATAS
ESCALA 1/25

 EIRUNEPÉ	ANO	TIPO	FOLHA	MODIFICAÇÕES
	2026	ESTR	21/39	A
CONVENIENTE:	LOCAL:			B
PREFEITURA MUNICIPAL DE EIRUNEPÉ - AM	RUA ARAÚJO LIMA, S/N, CENTRO, EIRUNEPÉ/AM			C
OBRA:	ÁREA TOTAL:			D
REFORMA E AMPLIAÇÃO DO CENTRO ESPORTIVO, NO MUNICÍPIO DE EIRUNEPÉ/AM.	2.688,70 M2			E
INFRAESTRUTURA				F
AUTOR:	CAD:	DATA:		G
JAYLSON GUELFY DE OLIVEIRA CAVALCANTE CREA: RNP Nº 0411907522		02/2026		
PREFEITO MUNICIPAL:	DIR:	METRO		H
ÁUREA MARIA ESTER ALVES MARQUES	ESCALA:	INDICADA		I