



PLANTA BAIXA - TANQUE SÉPTICO E SUMIDOURO

ESC. 1/50

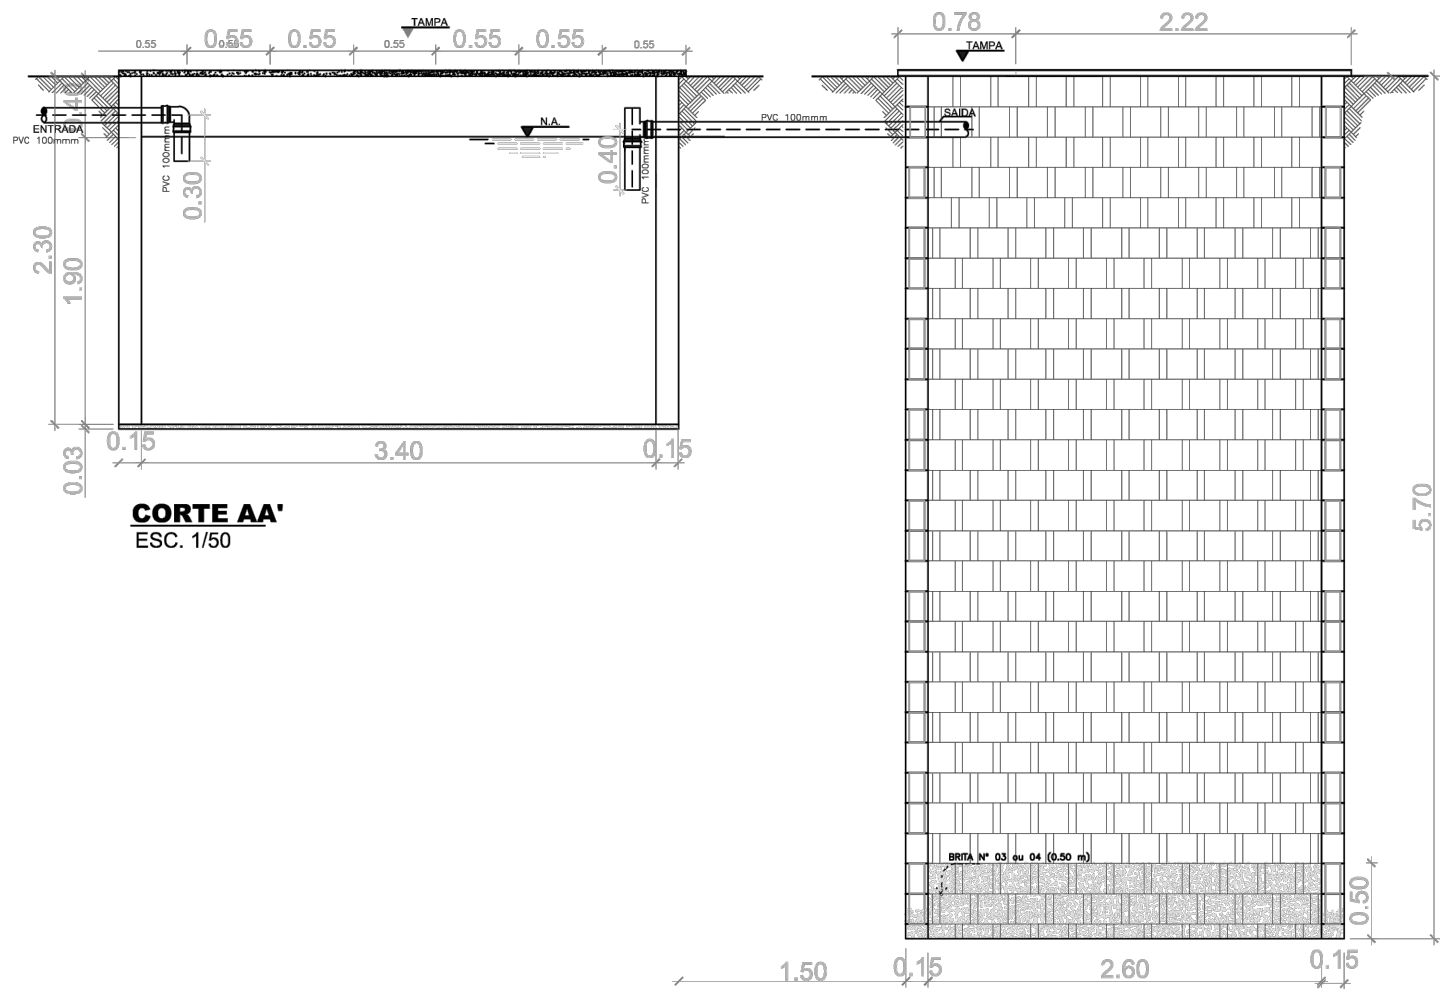

CORTE AA'

ESC. 1/50

	ANO	TIPO	FOLHA	MODIFICAÇÕES
	2026	DET	29/39	A
				B
				C
CONVENIENTE:		LOCAL:		
PREFEITURA MUNICIPAL DE EIRUNEPÉ - AM		RUA ARAÚJO LIMA, S/N, CENTRO, EIRUNEPÉ/AM		D
OBRA:			ÁREA TOTAL:	E
REFORMA E AMPLIAÇÃO DO CENTRO ESPORTIVO, NO			2.688,70 M2	F
MUNICÍPIO DE EIRUNEPÉ/AM.				
FOSSA E SUMIDOURO				
AUTOR:		CAD:	DATA:	G
JAYLSON GUELF DE OLIVEIRA CAVALCANTE		-	02/2026	
CREA. RNP Nº 0411907522				
V I S T O	PREFEITO MUNICIPAL:		DIM:	H
	ÁUREA MARIA ESTER ALVES MARQUES		ESCALA:	I
			METRO	
			INDICADA	