




ESCALA 1/75

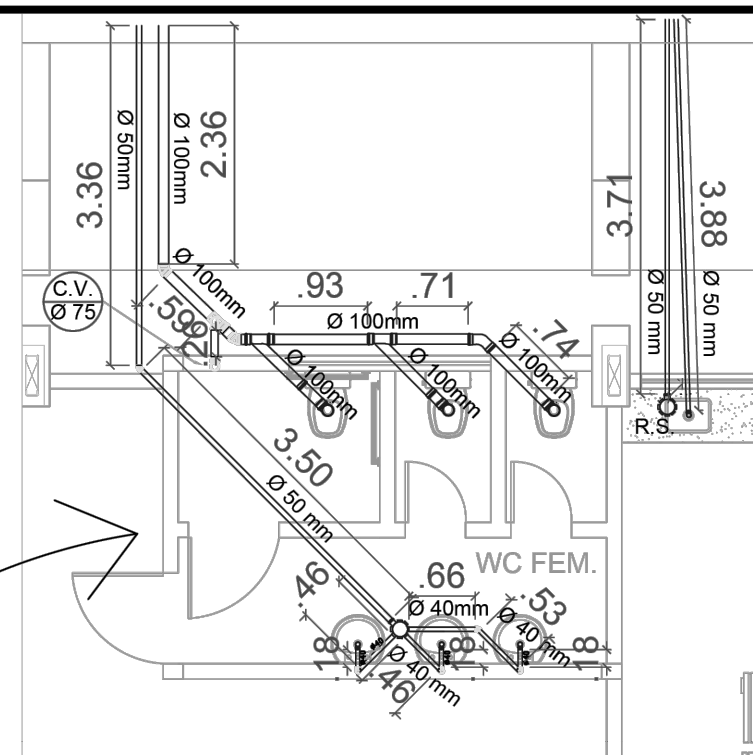

ESCALA 1/75

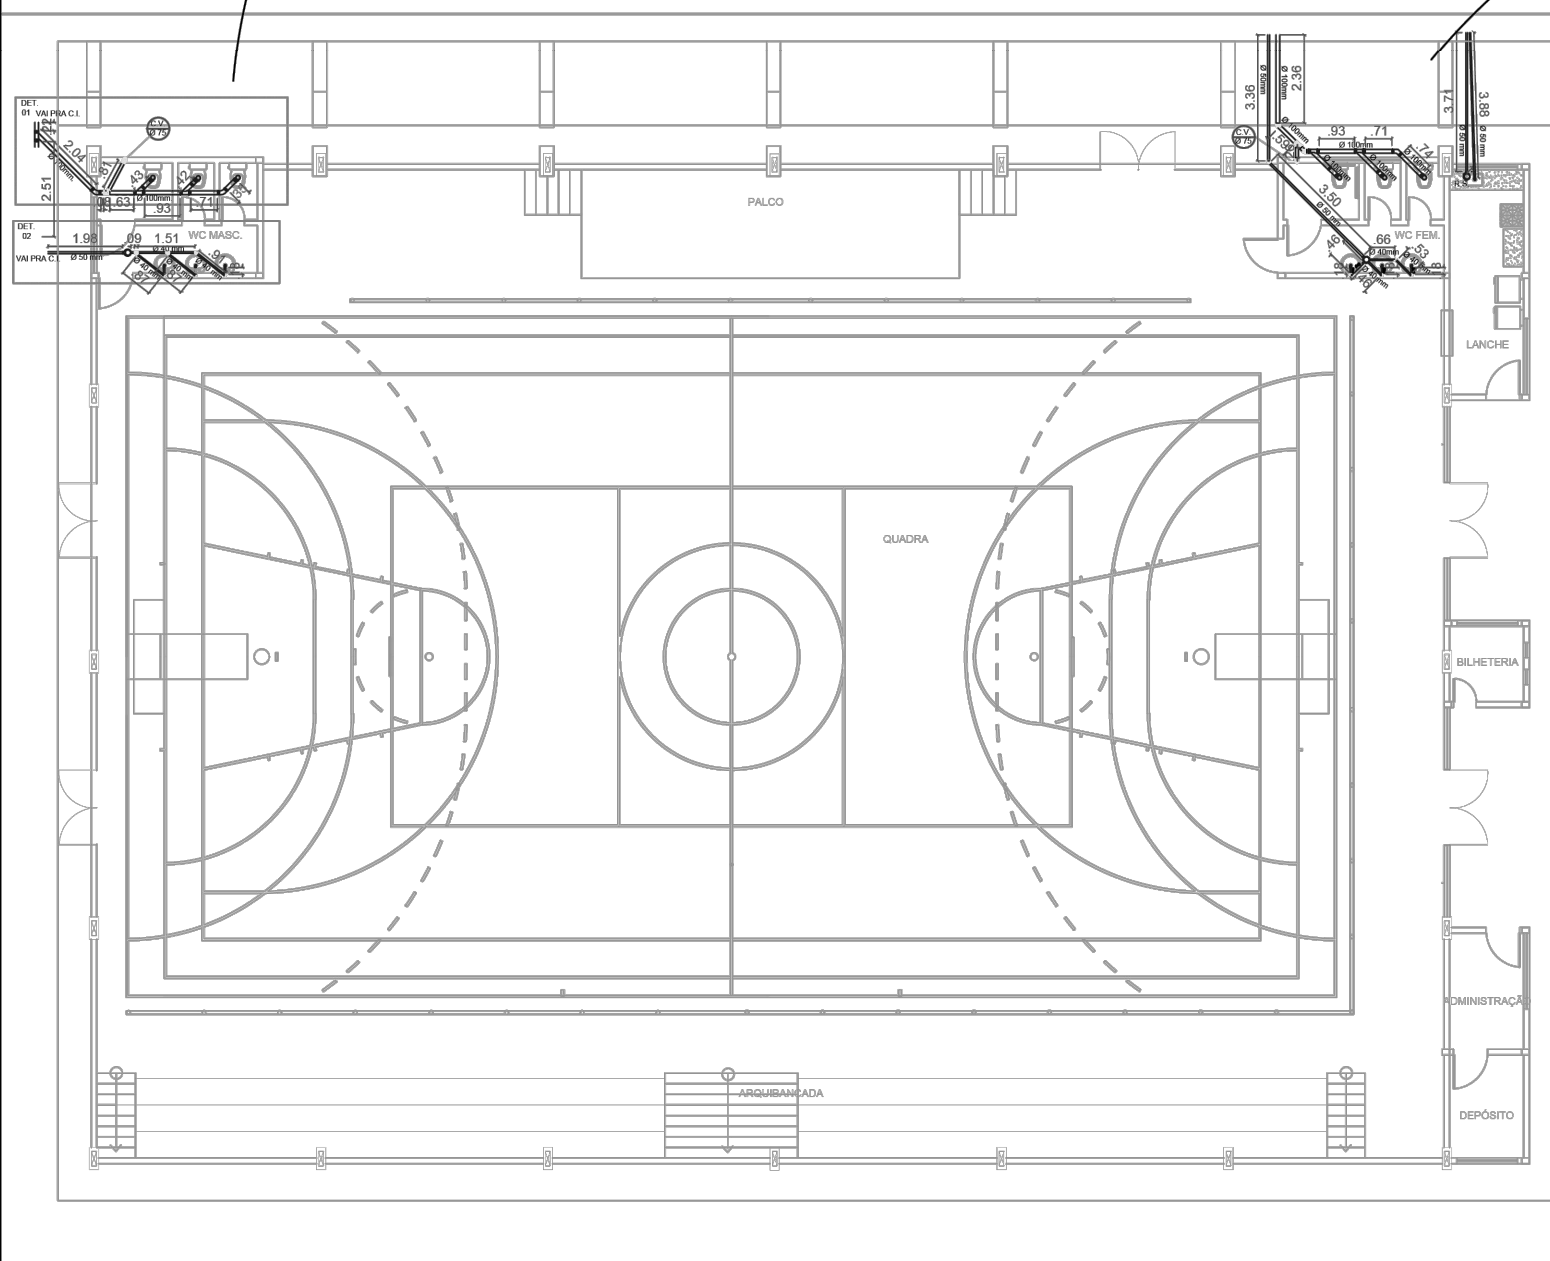

ESCALA 1/200

	ANO	TIPO	FOLHA	MODIFICAÇÕES
	2026	INST	32/39	A
				B
				C
CONVENIENTE: PREFEITURA MUNICIPAL DE EIRUNEPÉ - AM			LOCAL: RUA ARAÚJO LIMA, S/N, CENTRO, EIRUNEPÉ/AM	
OBRA: REFORMA E AMPLIAÇÃO DO CENTRO ESPORTIVO, NO MUNICÍPIO DE EIRUNEPÉ/AM. INST. SANITÁRIAS			ÁREA TOTAL:	D
			2.688,70 M2	E
				F
AUTOR: JAYLSON GUELF DE OLIVEIRA CAVALCANTE CREA. RNP Nº 0411907522		CAD:	DATA: 02/2026	G
PREFEITO MUNICIPAL:			DIM: METRO	H
ÁUREA MARIA ESTER ALVES MARQUES			ESCALA: INDICADA	I

V
I
S
T
O