




VISTA LATERAL
ESC.: 1/10

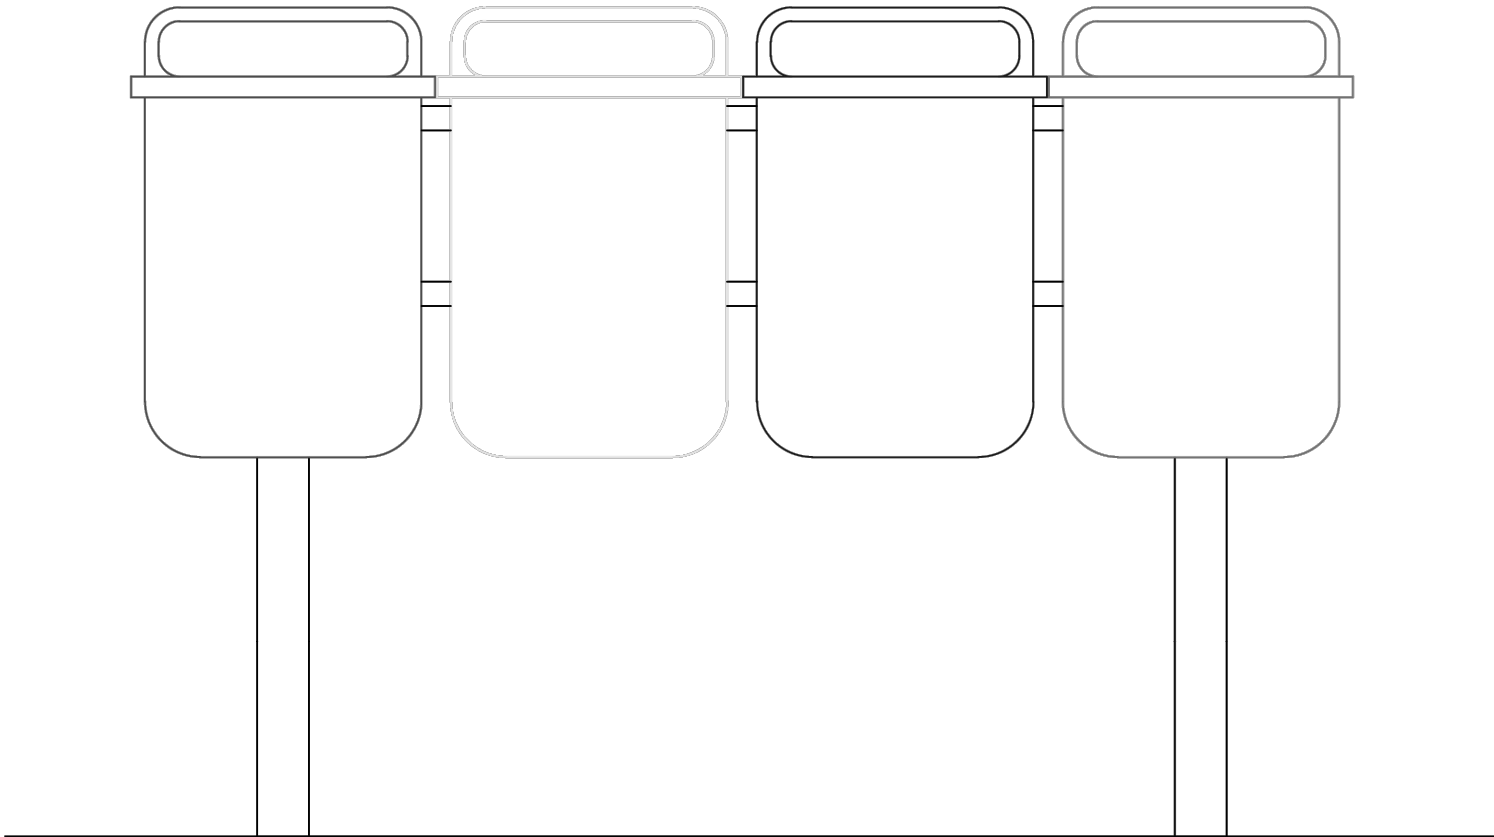

VISTA FRONTAL
ESC.: 1/10

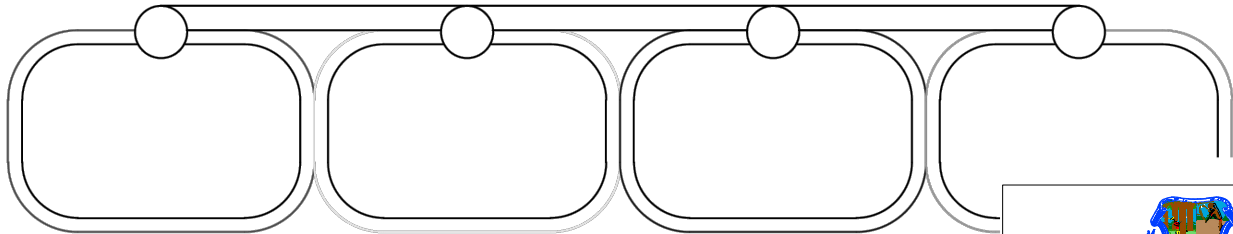

VISTA SUPERIOR
ESC.: 1/10

	ANO	TIPO	FOLHA	MODIFICAÇÕES
	2026	DET	35/39	A
				B
CONVENIENTE: PREFEITURA MUNICIPAL DE EIRUNEPÉ - AM		LOCAL: RUA ARAÚJO LIMA, S/N, CENTRO, EIRUNEPÉ/AM		C
OBRA: REFORMA E AMPLIAÇÃO DO CENTRO ESPORTIVO, NO MUNICÍPIO DE EIRUNEPÉ/AM. LIXEIRA			ÁREA TOTAL: 2.688,70 M2	D
				E
				F
AUTOR: JAYLSON GUELF DE OLIVEIRA CAVALCANTE CREA. RNP Nº 0411907522		CAD: -	DATA: 02/2026	G
V I S T O	PREFEITO MUNICIPAL:		DIM: METRO	H
	ÁUREA MARIA ESTER ALVES MARQUES		ESCALA: INDICADA	I