


1 IMPLANTAÇÃO  
ESC:1/500

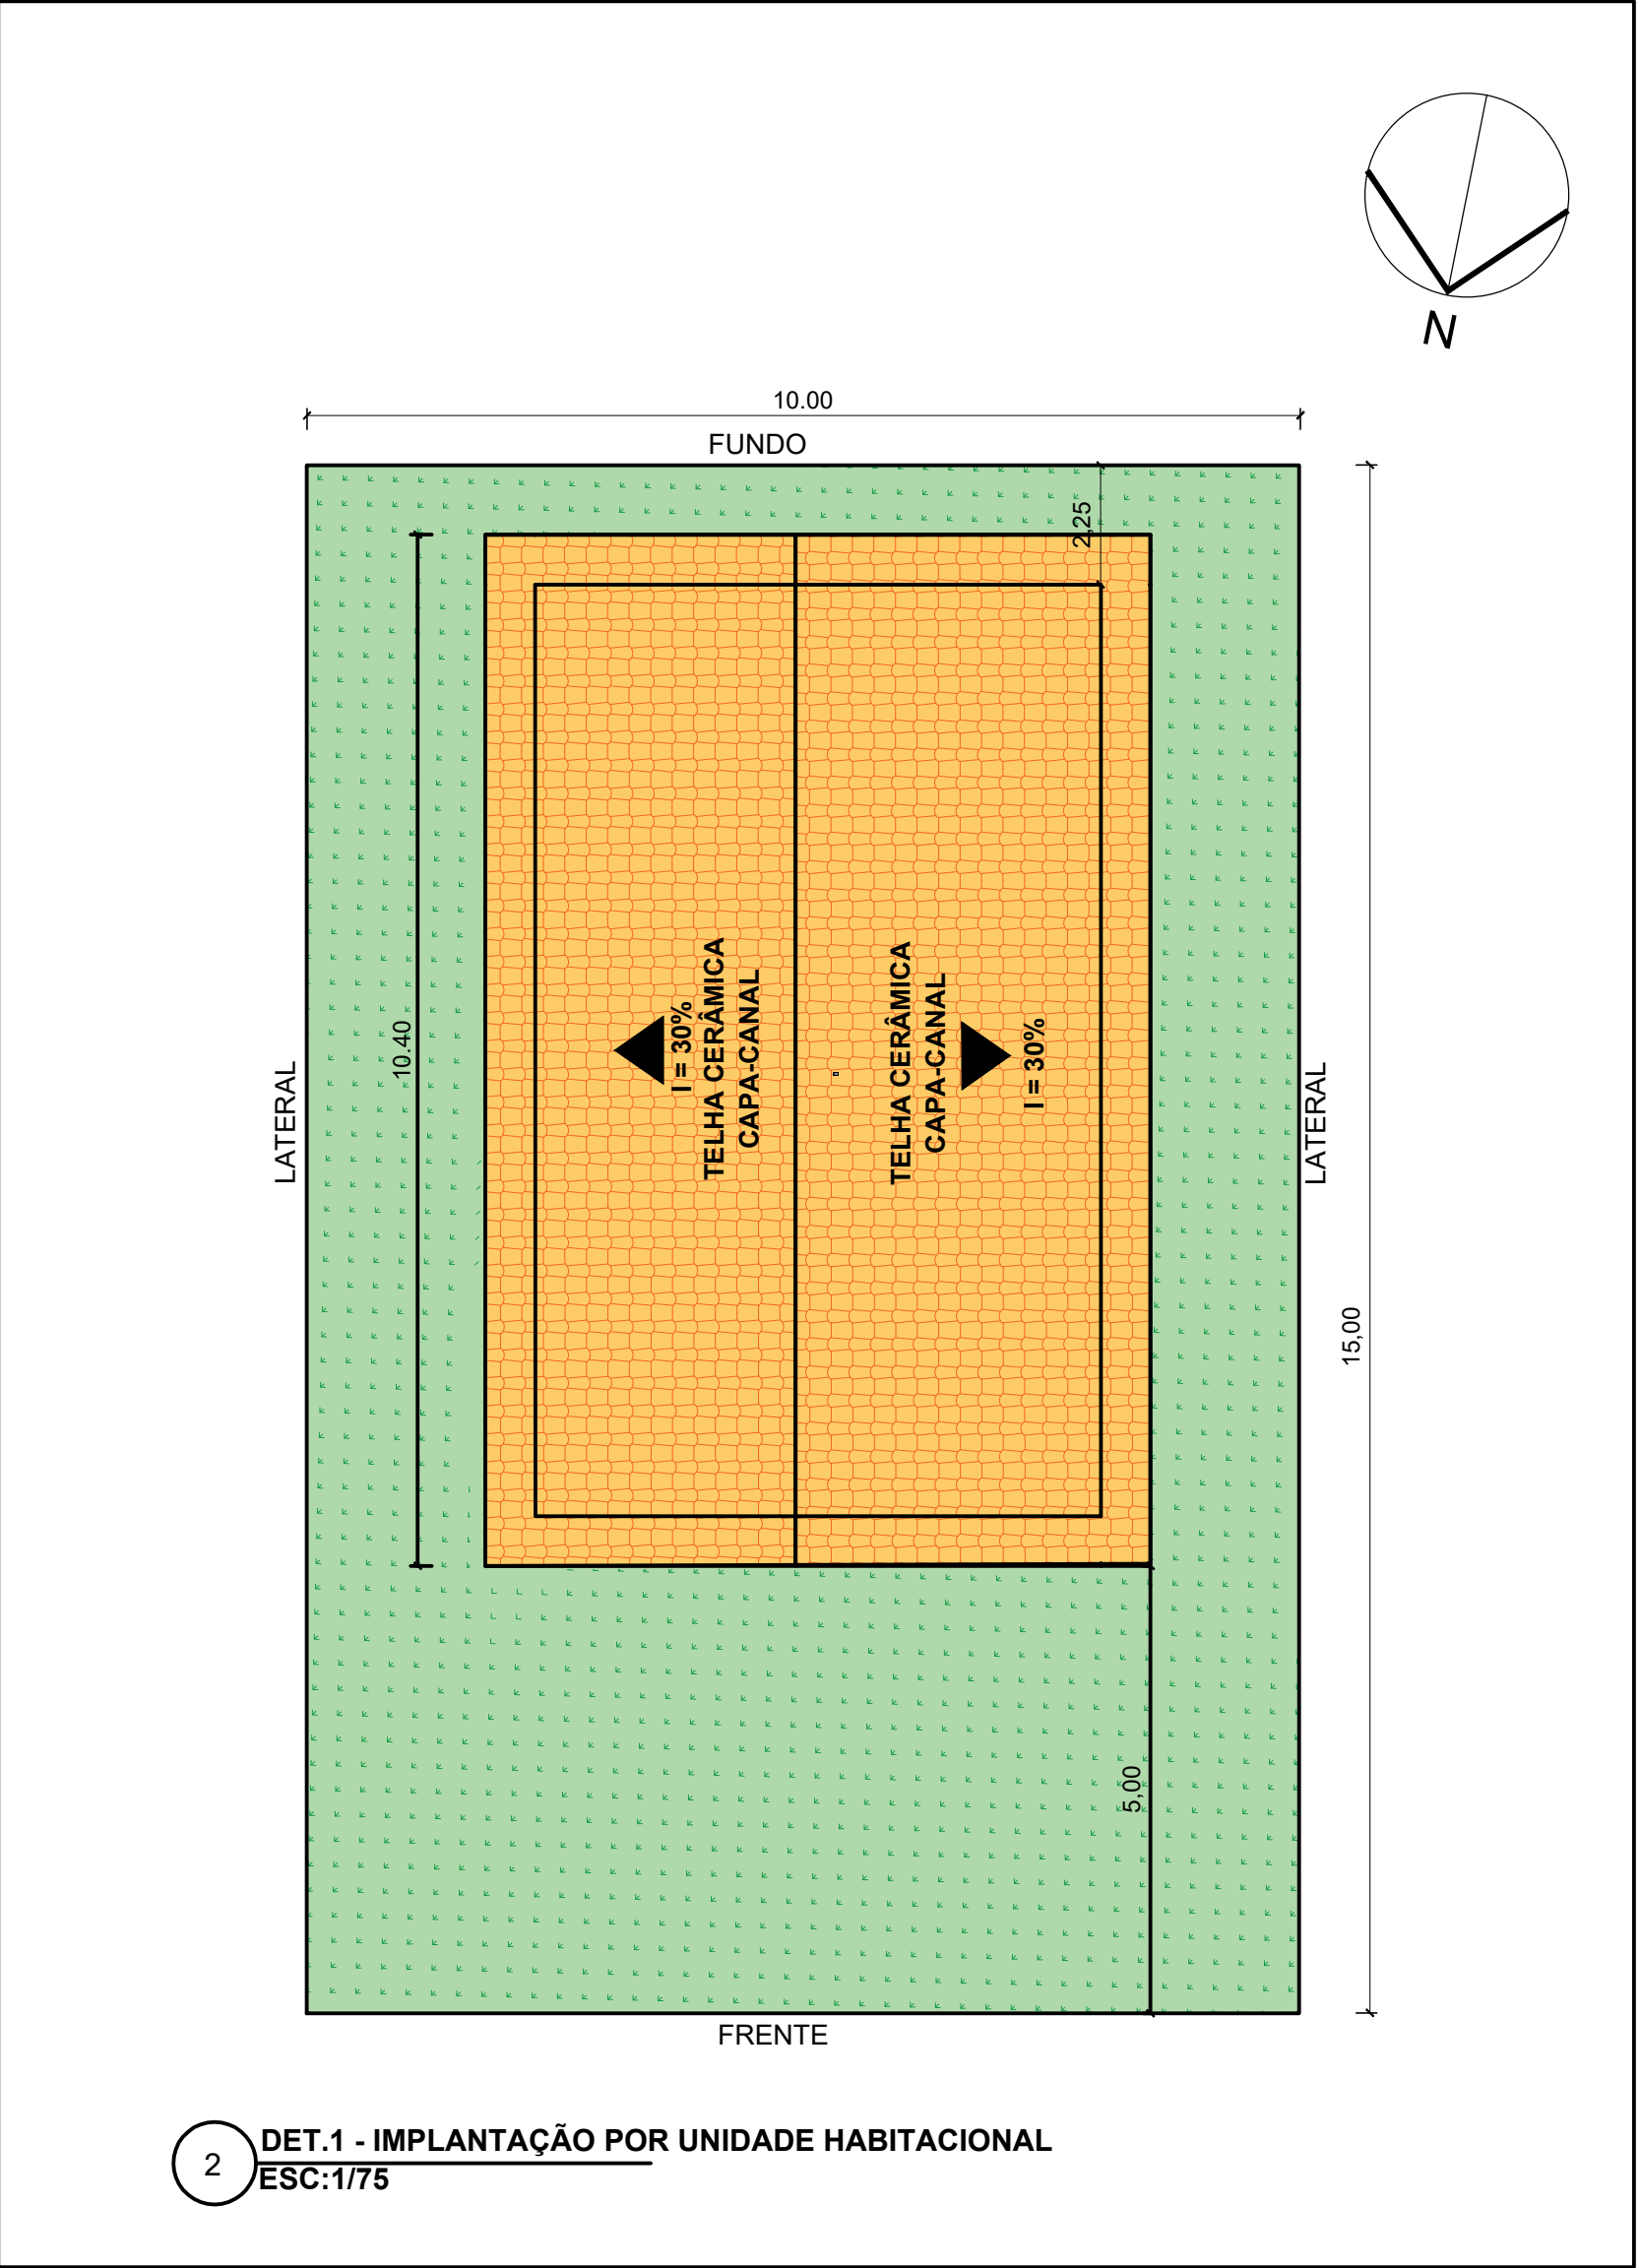

2 DET.1 - IMPLANTAÇÃO POR UNIDADE HABITACIONAL  
ESC:1/75

NOTAS	
AS UNIDADES RESIDENCIAIS IDENTIFICADAS PELO SÍMBOLO DE ACESSIBILIDADE DEVEM SER DESTINADAS A PESSOAS PORTADORAS DE DEFICIÊNCIA OU COM LIMITAÇÕES FÍSICAS, COMO IDOSOS. A PREFEITURA DEVERÁ COMPROMETER-SE A REALIZAR, CASO HAJA NECESSIDADE, OS AJUSTES POSTERIORES CABÍVEIS.	
QUADRO DE ÁREAS	
TERRENO ATRIBUÍDO	8.800,00m²
TERRENO DOCUMENTO DE TERRAS	11.000,00m²
LEGENDA DE DIAGRAMAÇÃO	
REPRESENTAÇÃO	AMBIENTE
	ÁREA VERDE
	ÁREA DA COBERTURA
	RUAS DE ACESSO
	DELIMITAÇÃO DO TERRENO
	PASSEIO

PREFEITURA DE EIRUNEPÉ  
SECRETARIA DE OBRAS  
APROVADO

ÁUREA Mª ESTER ALVES MARQUES  
Prefeita Municipal

DENIS BOTELHO DA SILVA  
Responsável Técnico

PROJETO			<div> <b>EFICAZ</b> CONSULTORIA E PROJETOS</div>	
PROVISÃO HABITACIONAL DO MUNICÍPIO DE EIRUNEPÉ/AM				
ADMINISTRAÇÃO	ÁUREA Mª ESTER ALVES MARQUES			
ENDEREÇO	PREFEITURA MUNICIPAL DE EIRUNEPÉ/AM			
TÍTULO			REVISÃO	GABRIEL COUTINHO
IMPLANTAÇÃO				
RESPONSÁVEL TÉCNICO	DESENHO	DATA	ESCALA	PRANCHA
ENG.º DENIS BOTELHO CREA: 18473-D/AM	IANA VANESSA L. ENNES	SET/2025	INDICADA	01/01