




01 **ELEVAÇÃO 1**
ESC.:1/50

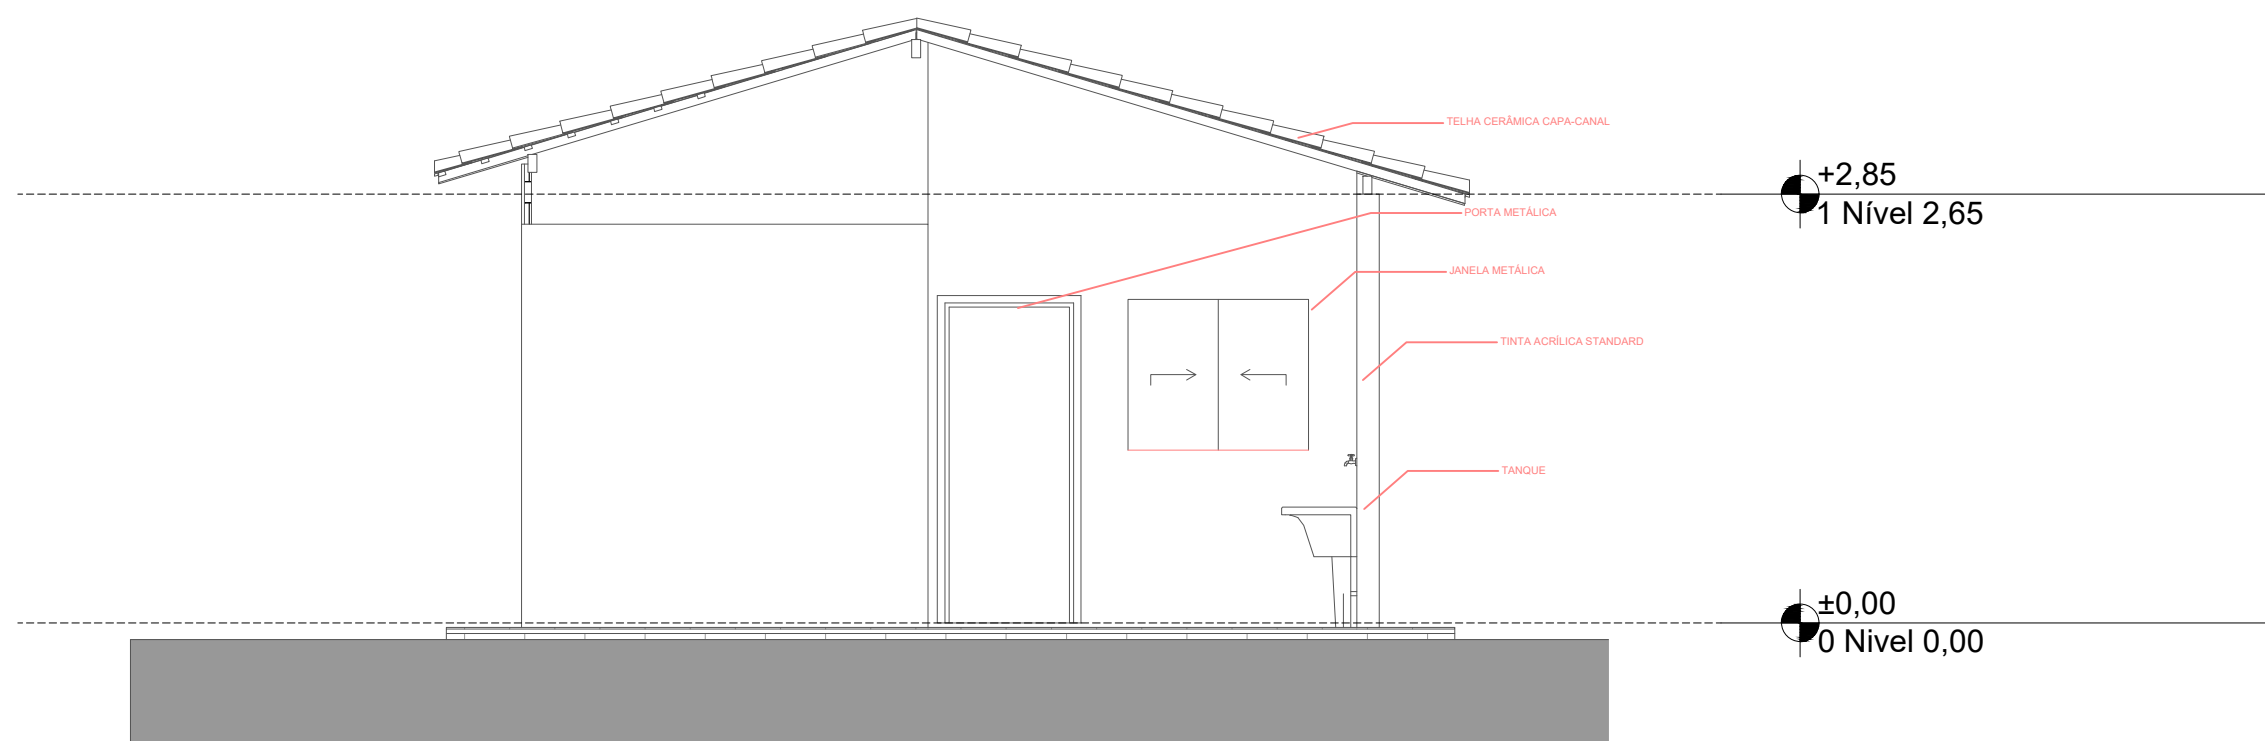


03 **ELEVAÇÃO 3**
ESC.:1/50

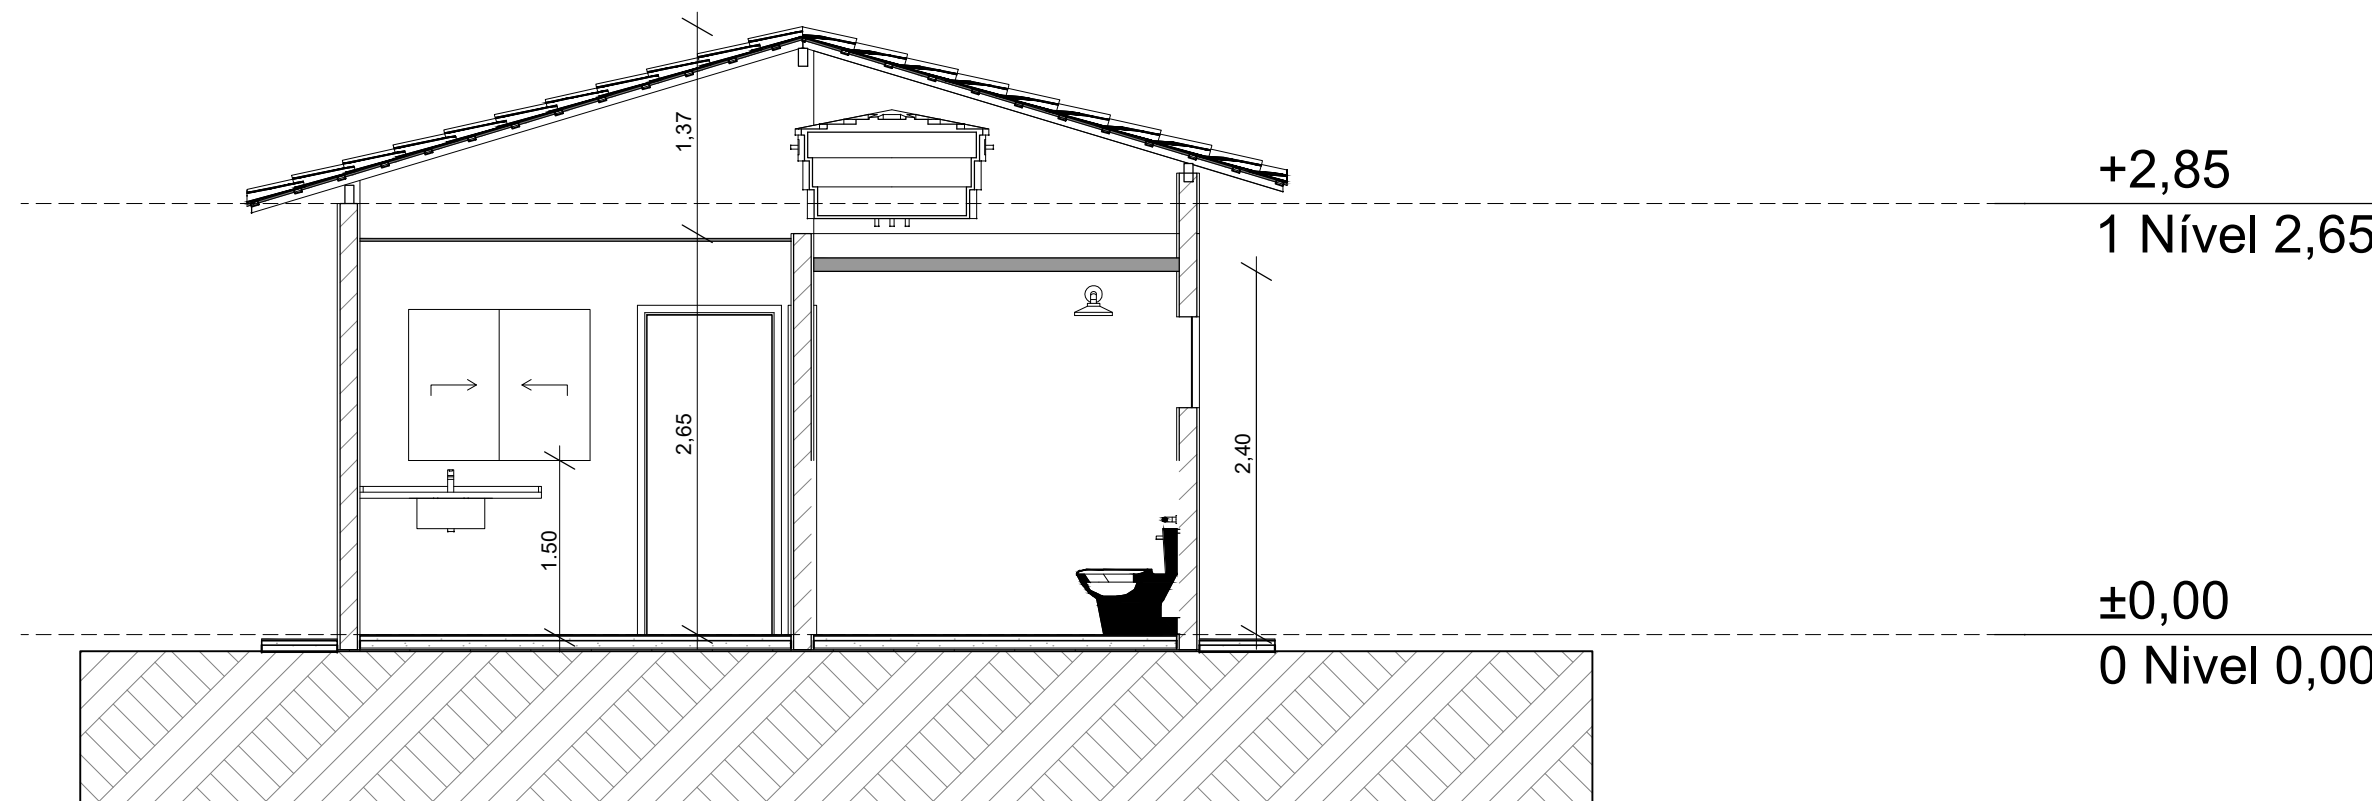


01 **CORTE A1**
ESC.:1/50

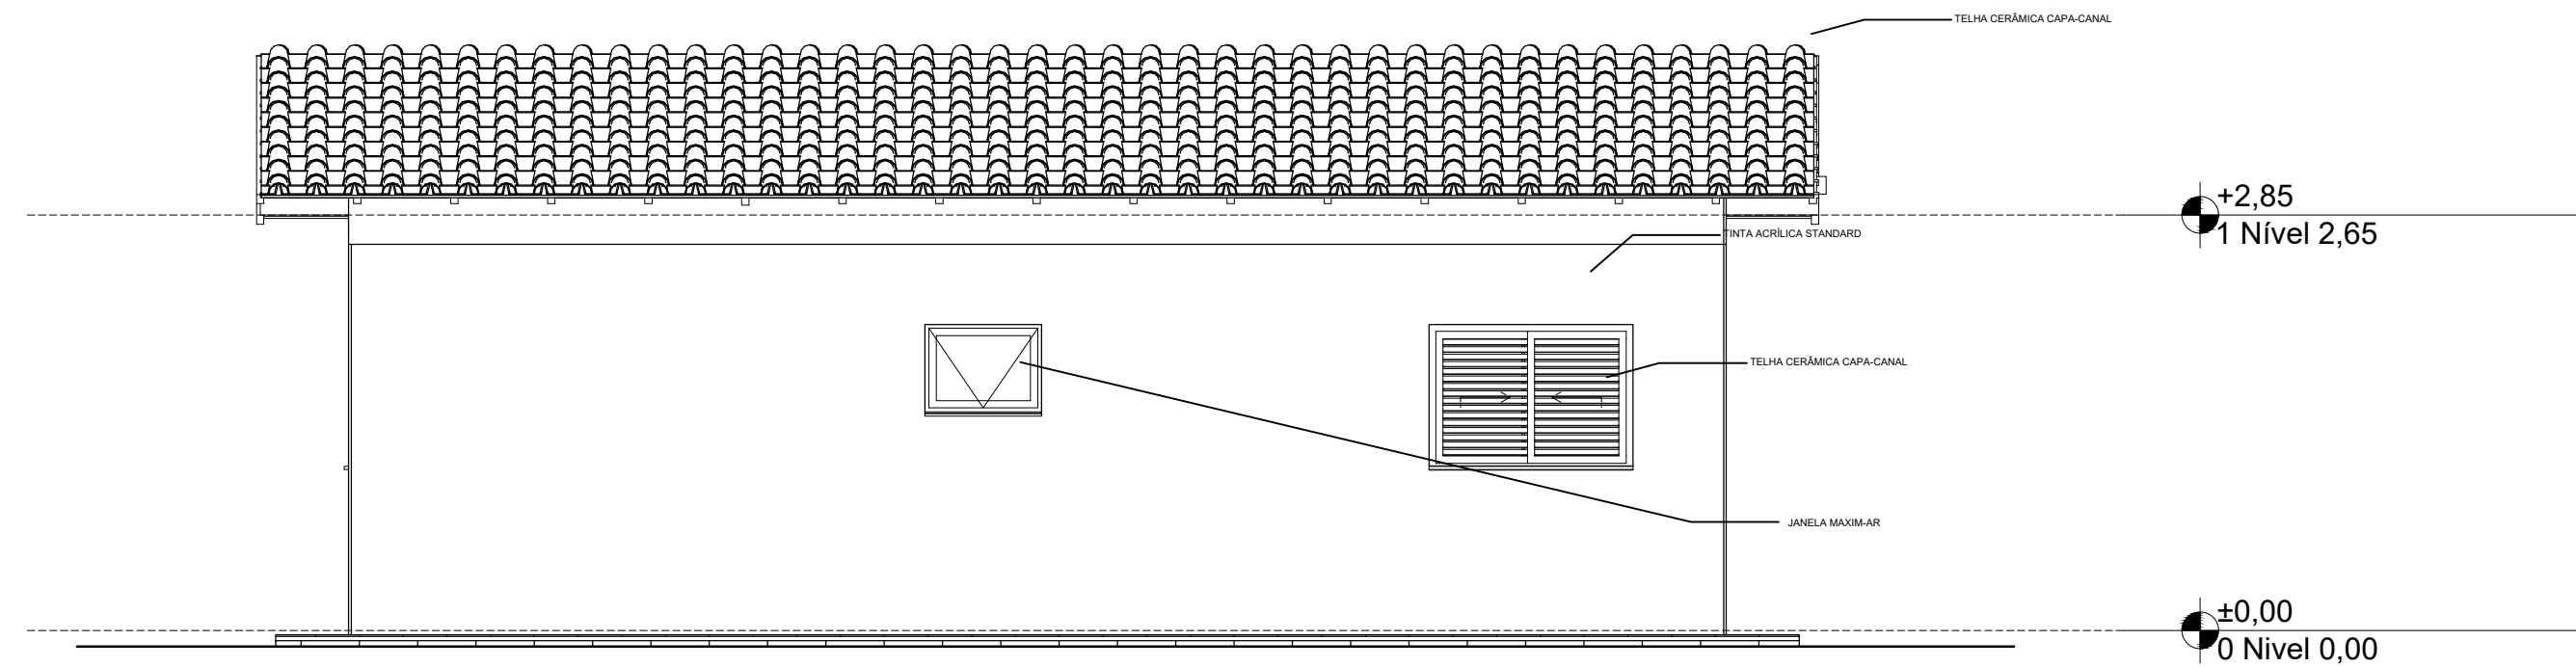

02 **ELEVAÇÃO 2**
ESC.:1/50

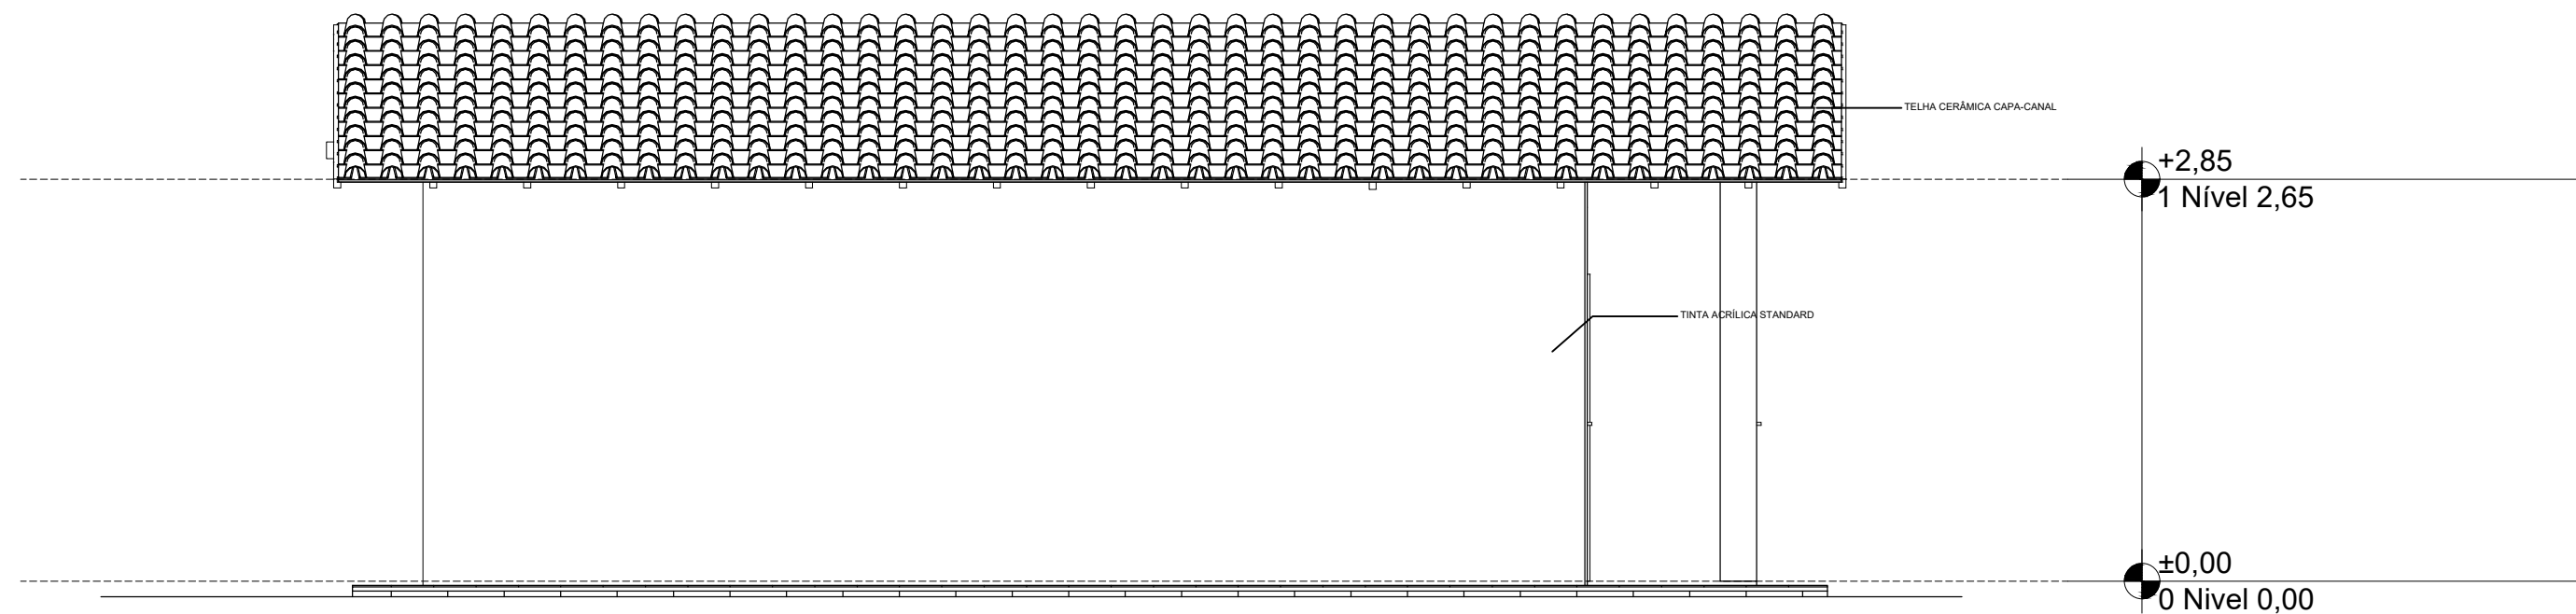

04 **ELEVAÇÃO 4**
ESC.:1/50

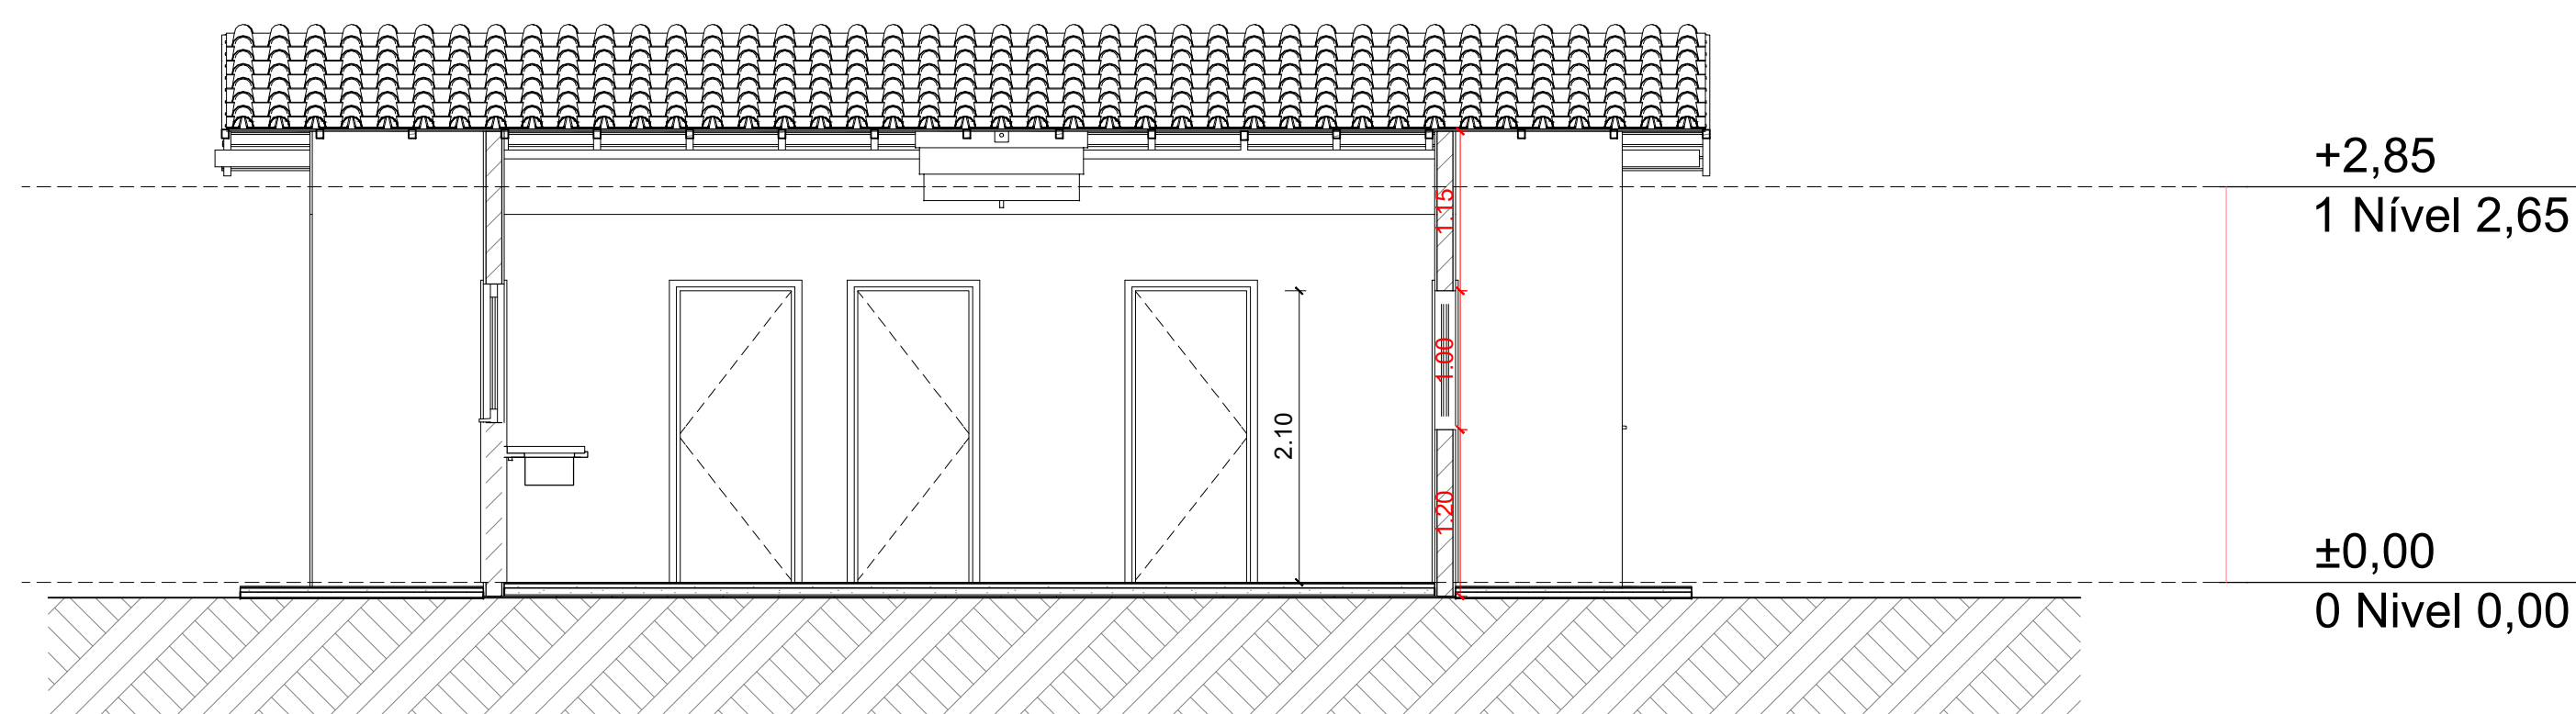


02 **CORTE A3**
ESC.:1/50

PREFEITURA DE EIRUNEPÉ
SECRETARIA DE OBRAS
APROVADO

ÁUREA Mª ESTER ALVES MARQUES
Prefeita Municipal

DENIS BOTELHO DA SILVA
Responsável Técnico

PROJETO			<div> EFICAZ CONSULTORIA E PROJETOS</div>	
PROVISÃO HABITACIONAL DO MUNICÍPIO DE EIRUNEPÉ/AM				
ADMINISTRAÇÃO	ÁUREA Mª ESTER ALVES MARQUES			
ENDEREÇO	PREFEITURA MUNICIPAL DE EIRUNEPÉ/AM			
TÍTULO			REVISÃO	
ARQUITETÔNICO - CORTES E FACHADAS				
RESPONSÁVEL TÉCNICO ENG.º DENIS BOTELHO CREA: 18473-D/AM	DESENHO IANA VANESSA L. ENNES	DATA SET/2025	ESCALA INDICADA	PRANCHA 02/05