




01 **DETALHE - JANELA 3 FOLHAS (QUARTOS)**
ESC.:1/25

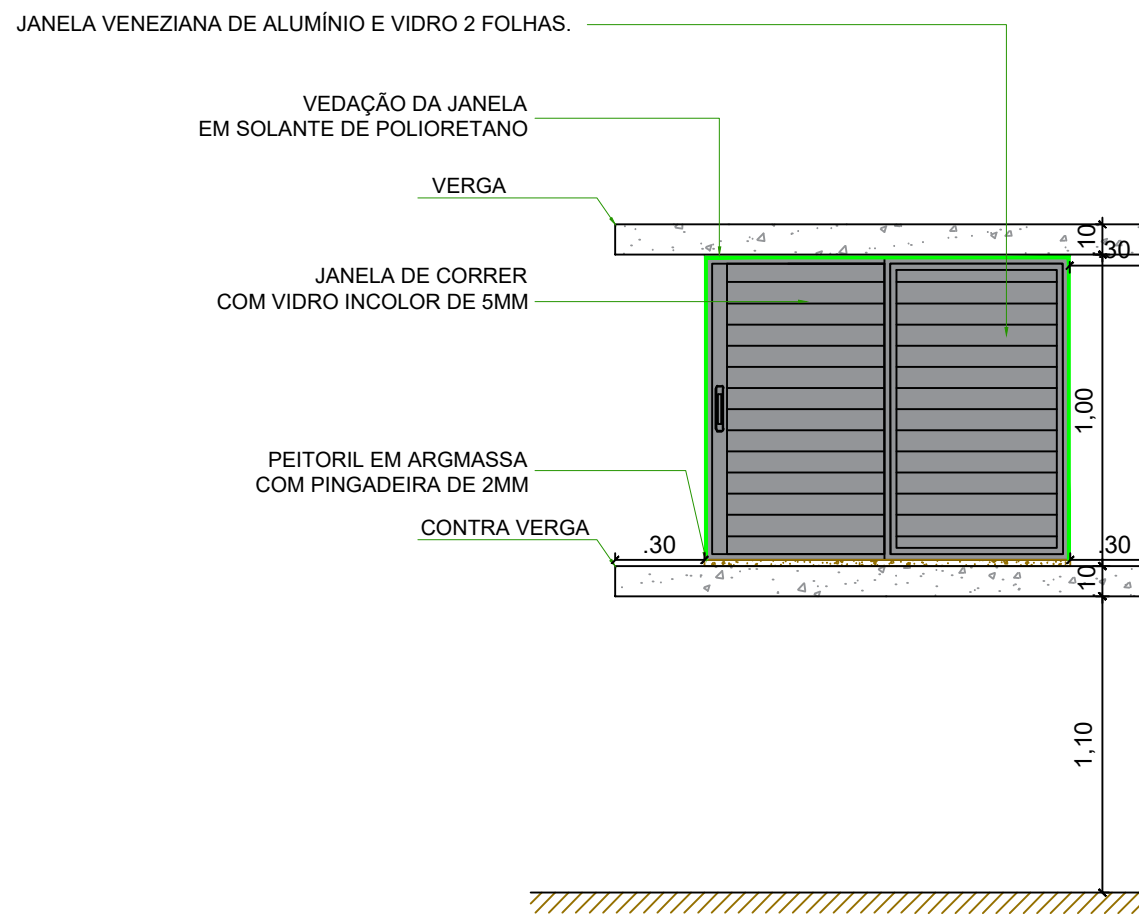



03 **DETALHE - JANELA VENEZIANA 2 FOLHAS (SALA E COZINHA)**
ESC.:1/25

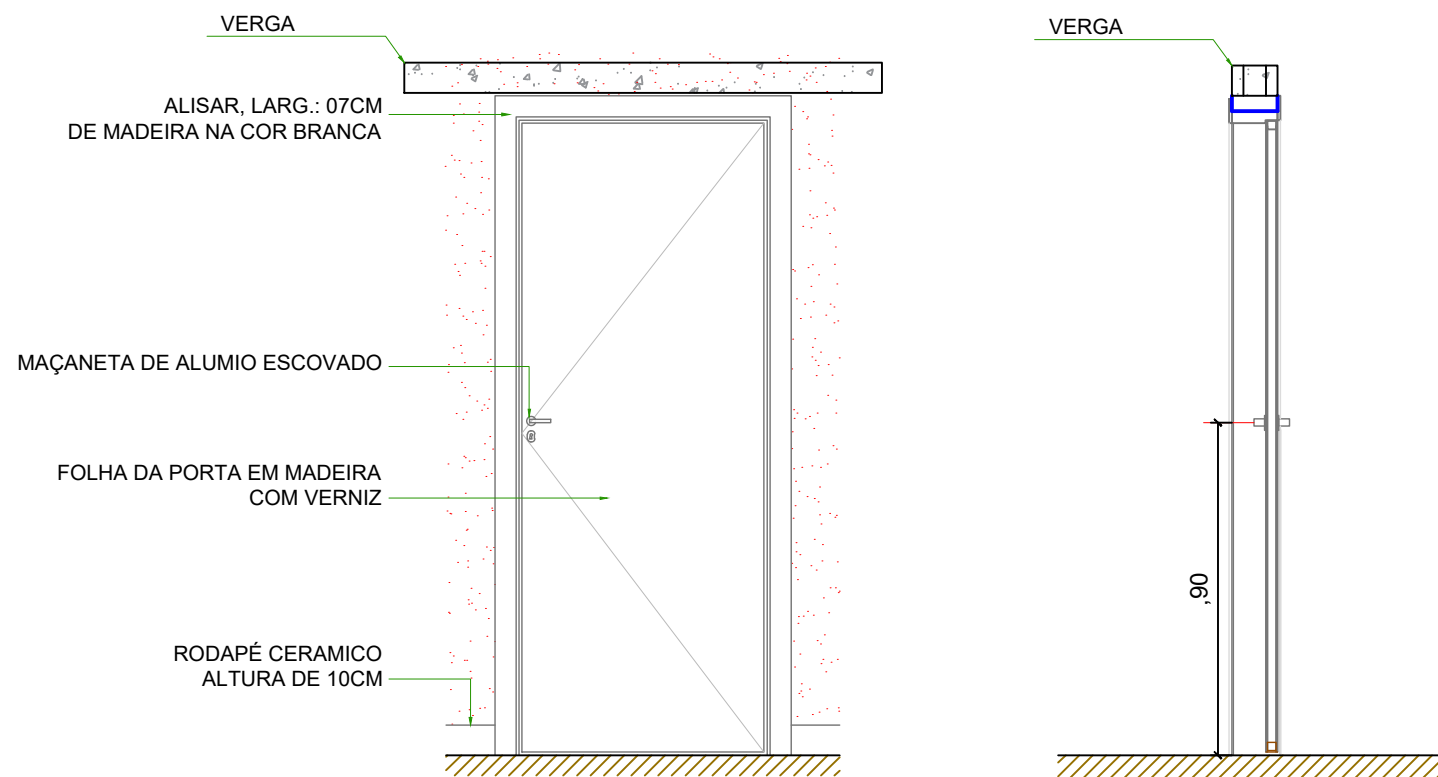

02 **DETALHE - PORTA INTERNA: QUARTO E BANHEIRO**
ESC.:1/25

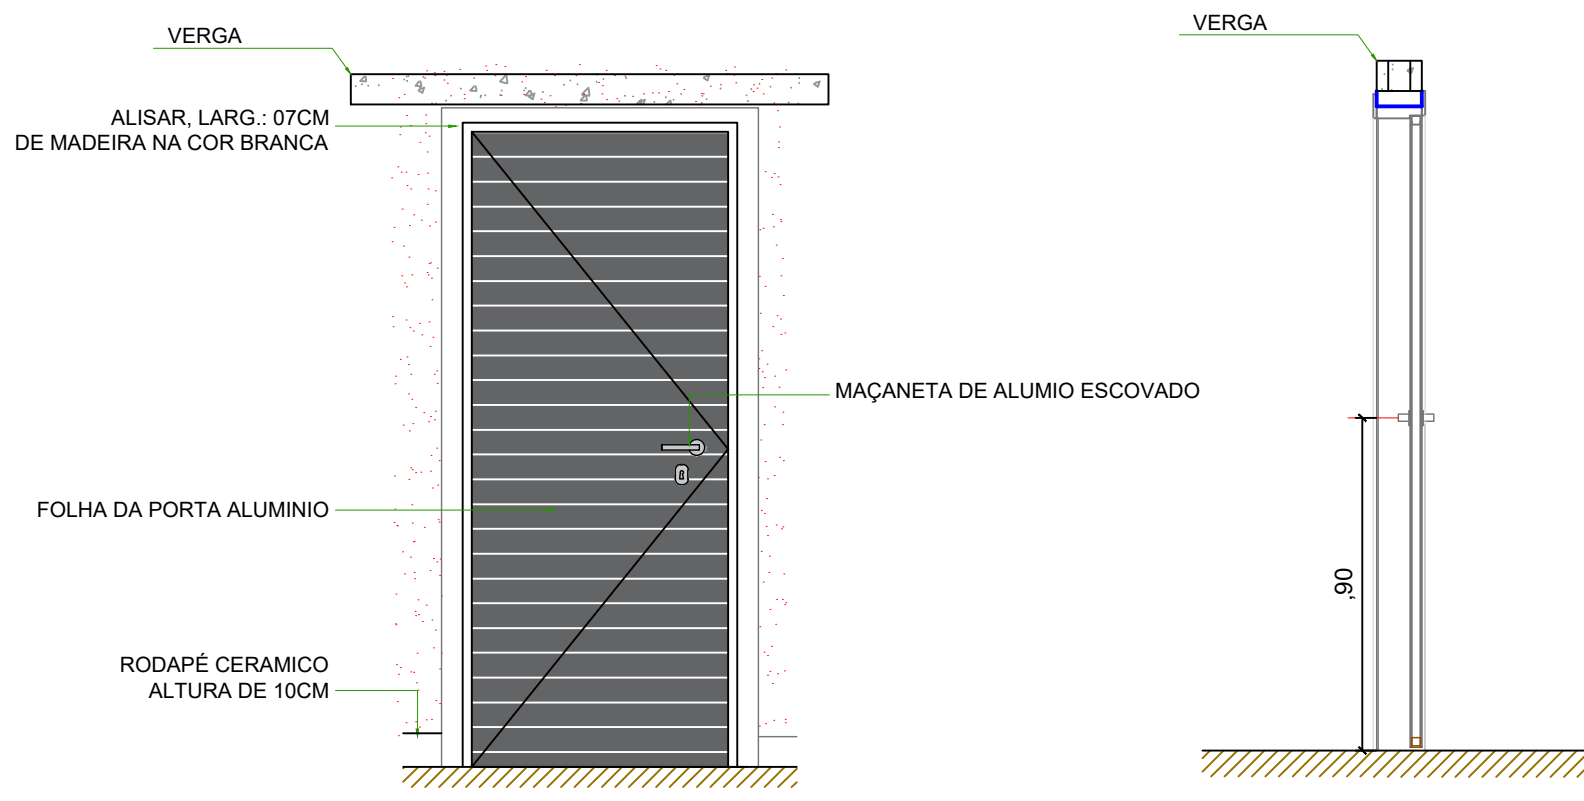

04 **DETALHE - PORTA EXTERNA: SALA DE ESTAR E COZINHA**
ESC.:1/25

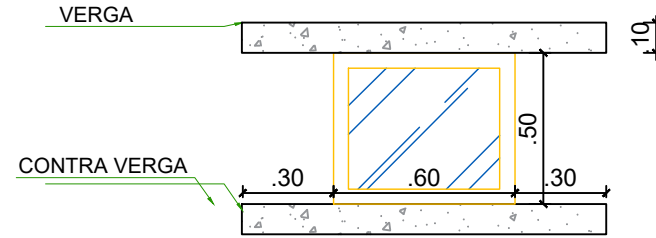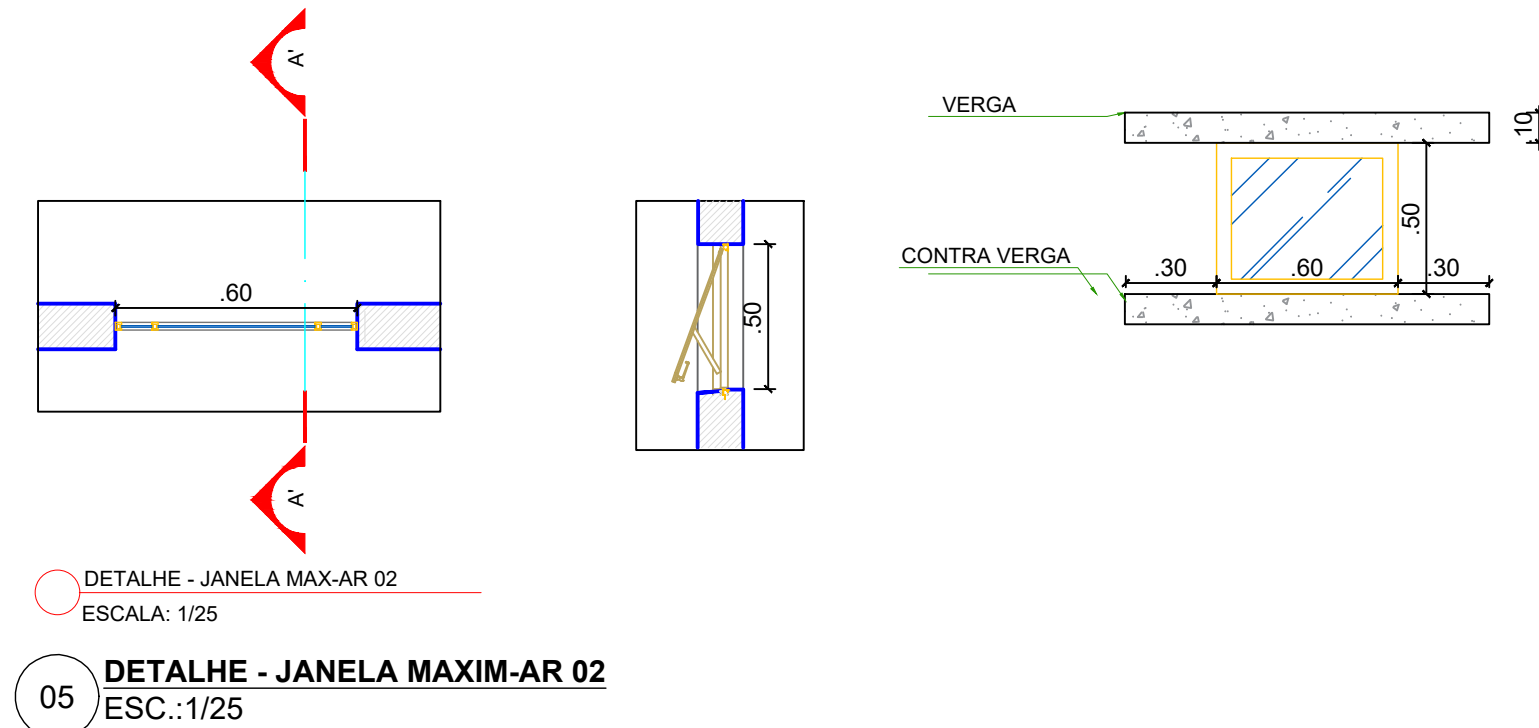

PREFEITURA DE EIRUNEPÉ
SECRETARIA DE OBRAS
APROVADO

ÁUREA Mª ESTER ALVES MARQUES
Prefeita Municipal

DENIS BOTELHO DA SILVA
Responsável Técnico

PROJETO				
PROVISÃO HABITACIONAL DO MUNICÍPIO DE EIRUNEPÉ/AM				
ADMINISTRAÇÃO				
ÁUREA Mª ESTER ALVES MARQUES				
ENDEREÇO				
PREFEITURA MUNICIPAL DE EIRUNEPÉ/AM				
TÍTULO				
ARQUITETÔNICO - DET. ESQUADRIAS				
RESPONSÁVEL TÉCNICO	DESENHO	DATA	ESCALA	PRANCHA
ENGº. DENIS BOTELHO CREA: 18473-D/AM	IANA VANESSA L. ENNES	SET/2025	INDICADA	04/05