



1 IMPLANTAÇÃO
ESC:1/500

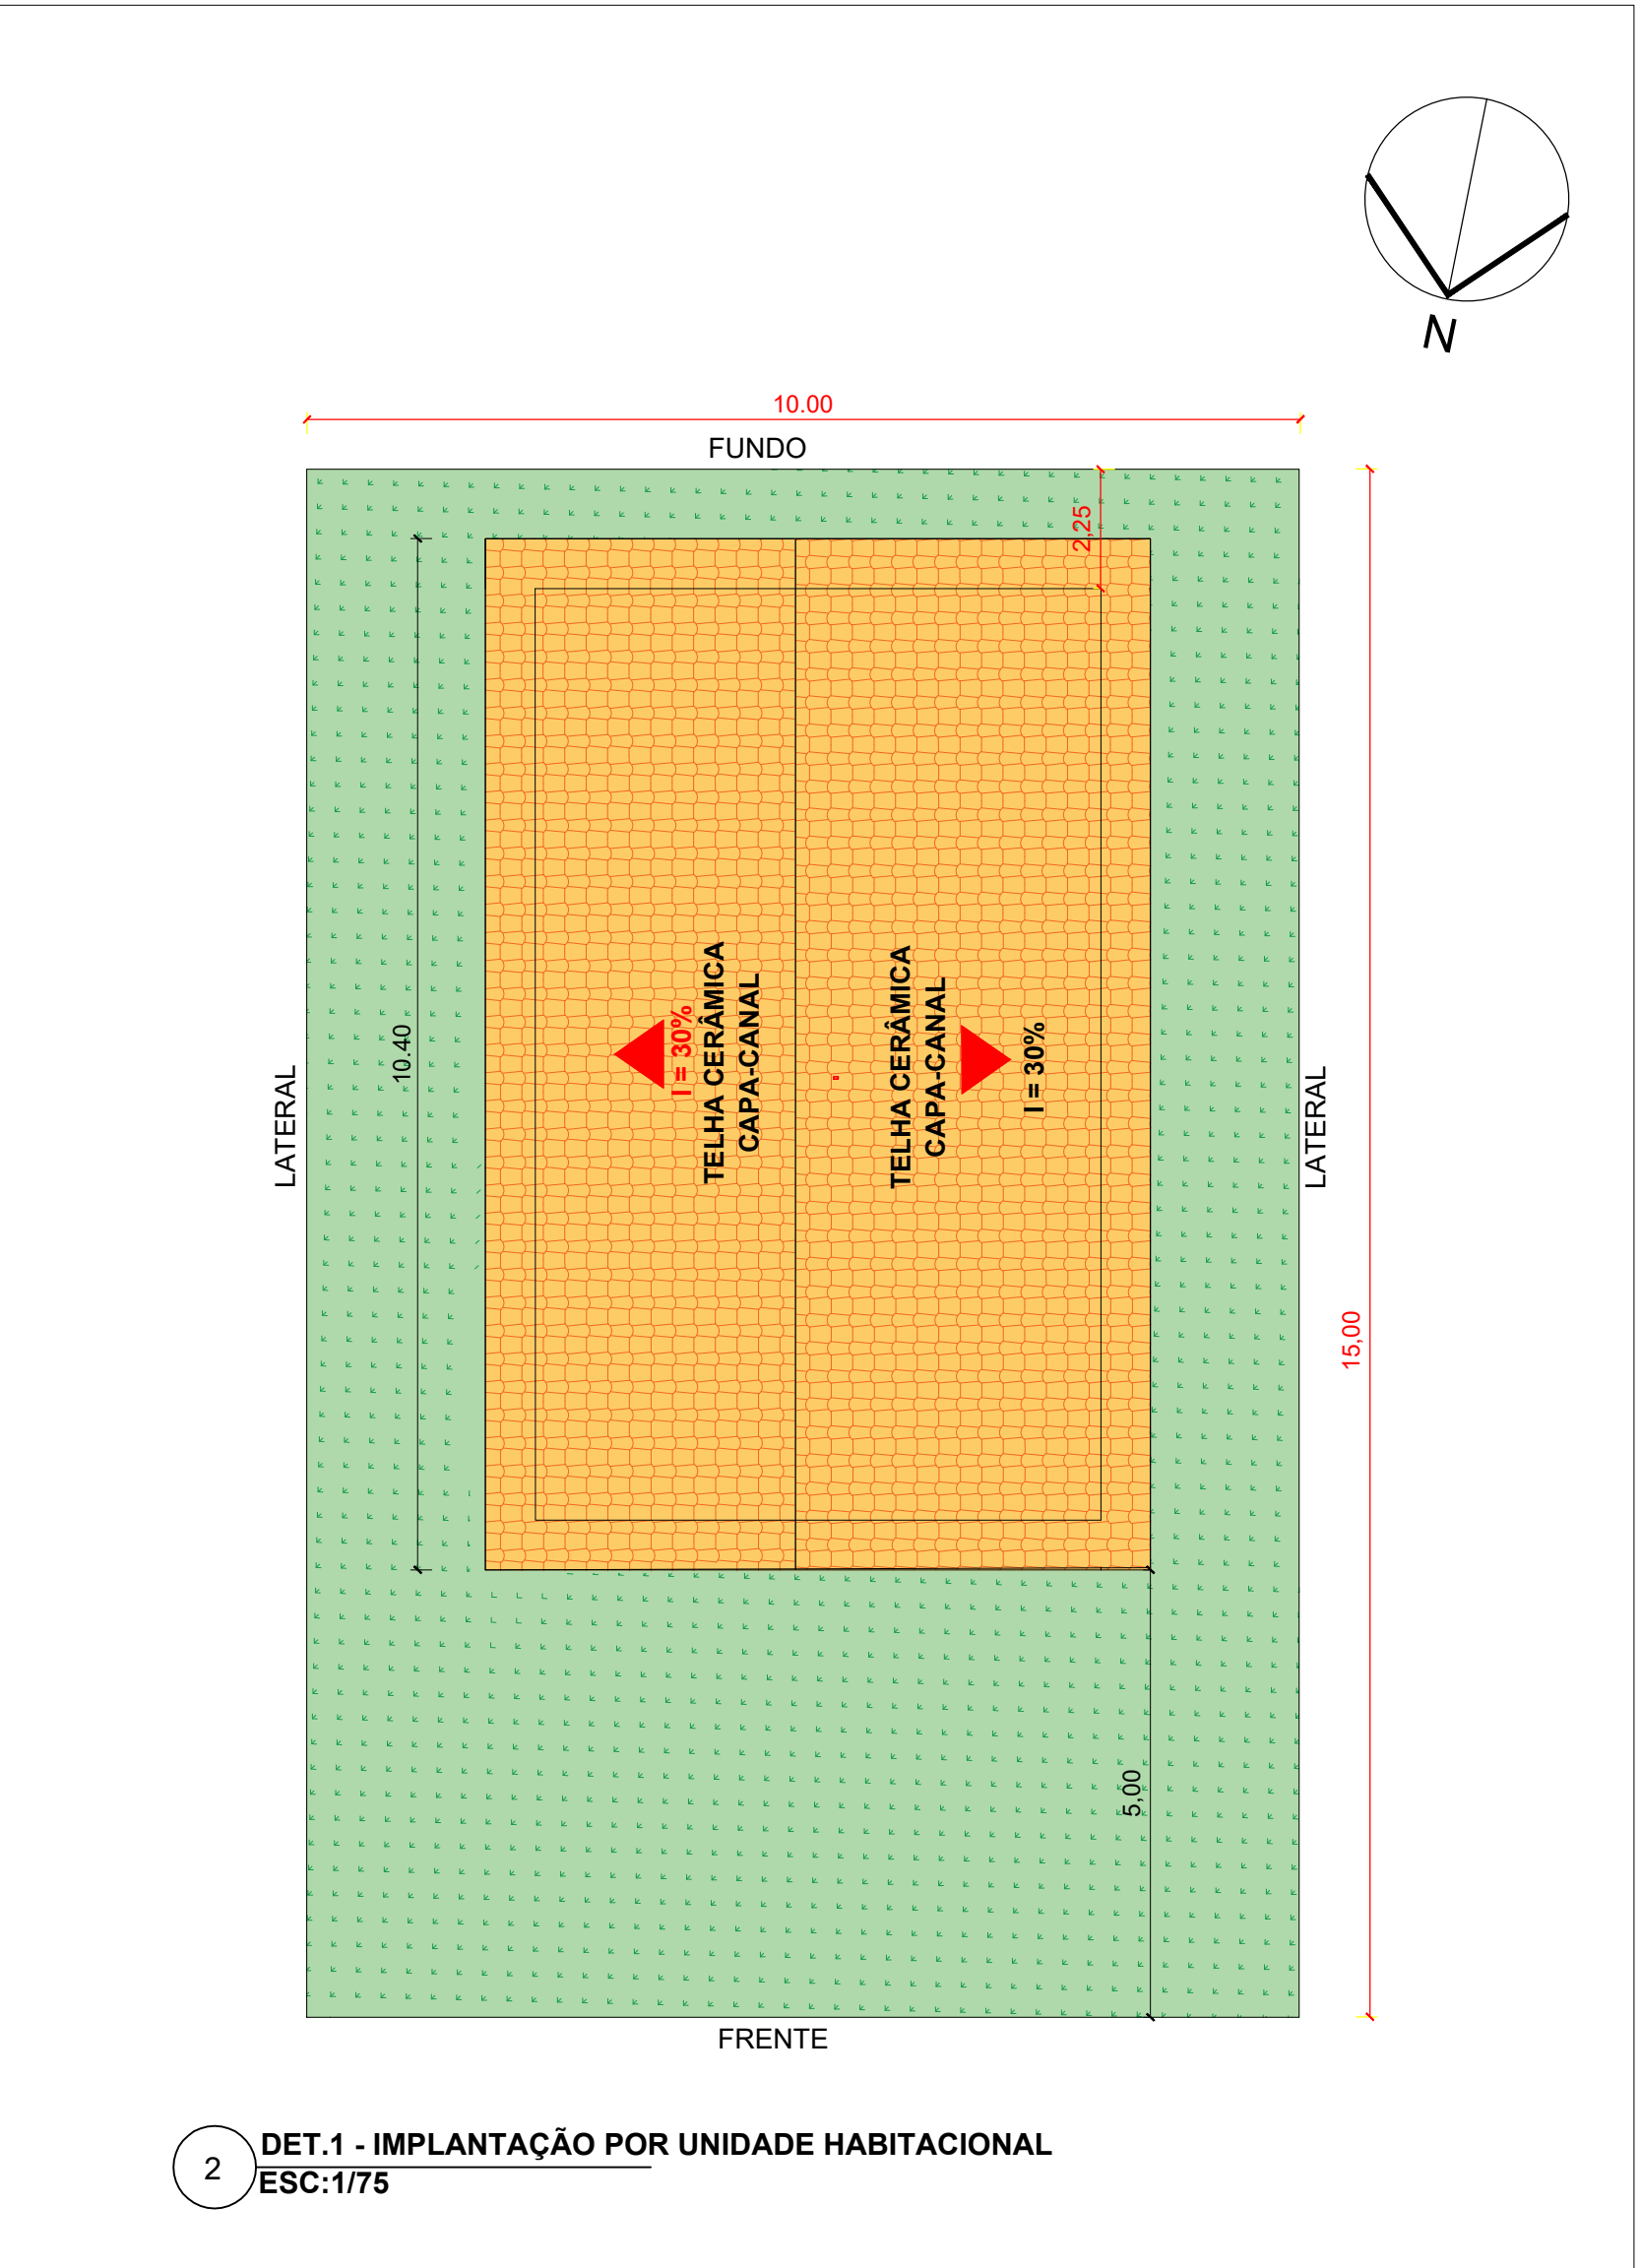

2 DET.1 - IMPLANTAÇÃO POR UNIDADE HABITACIONAL
ESC:1/75

NOTAS	
AS UNIDADES RESIDENCIAIS IDENTIFICADAS PELO SÍMBOLO DE ACESSIBILIDADE DEVEM SER DESTINADAS A PESSOAS PORTADORAS DE DEFICIÊNCIA OU COM LIMITAÇÕES FÍSICAS, COMO IDOSOS. A PREFEITURA DEVERÁ COMPROMETER-SE A REALIZAR, CASO HAJA NECESSIDADE, OS AJUSTES POSTERIORES CABÍVEIS.	
QUADRO DE ÁREAS	
TERRENO ATRIBUÍDO	8.800,00m²
TERRENO DOCUMENTO DE TERRAS	11.000,00m²
LEGENDA DE DIAGRAMAÇÃO	
REPRESENTAÇÃO	AMBIENTE
	ÁREA VERDE
	ÁREA DA COBERTURA
	RUAS DE ACESSO
	DELIMITAÇÃO DO TERRENO
	PASSEIO

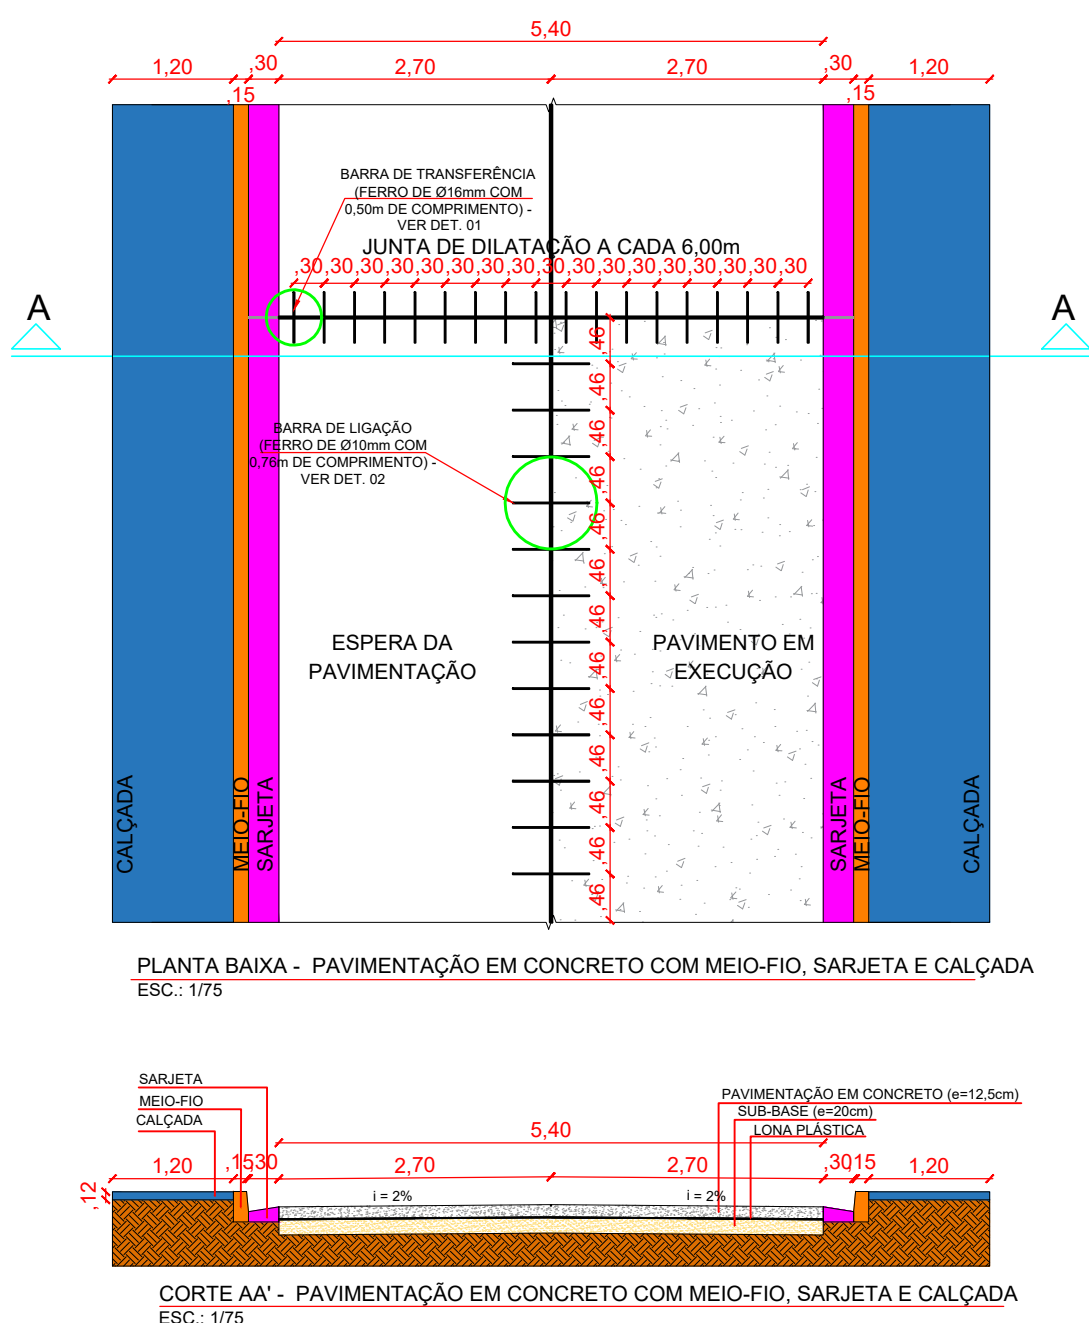

PREFEITURA DE EIRUNEPÉ
SECRETARIA DE OBRAS
APROVADO

ÁUREA Mª ESTER ALVES MARQUES Prefeita Municipal		DENIS BOTELHO DA SILVA Responsável Técnico	
PROJETO			
PROVISÃO HABITACIONAL DO MUNICÍPIO DE EIRUNEPÉ/AM			
ADMINISTRAÇÃO			
ÁUREA Mª ESTER ALVES MARQUES			
ENDEREÇO			
PREFEITURA MUNICIPAL DE EIRUNEPÉ/AM			
TÍTULO			
IMPLANTAÇÃO			
RESPONSÁVEL TÉCNICO		DESENHO	DATA
ENG.º DENIS BOTELHO CREA: 18473-D/AM		IANA VANESSA L. LENNES	SET/2025
		REVISÃO	ESCALA
		GABRIEL COUTINHO	PRANCHA
		INDICADA	01/01