




01 VISTA 01
ESCALA: 1/50

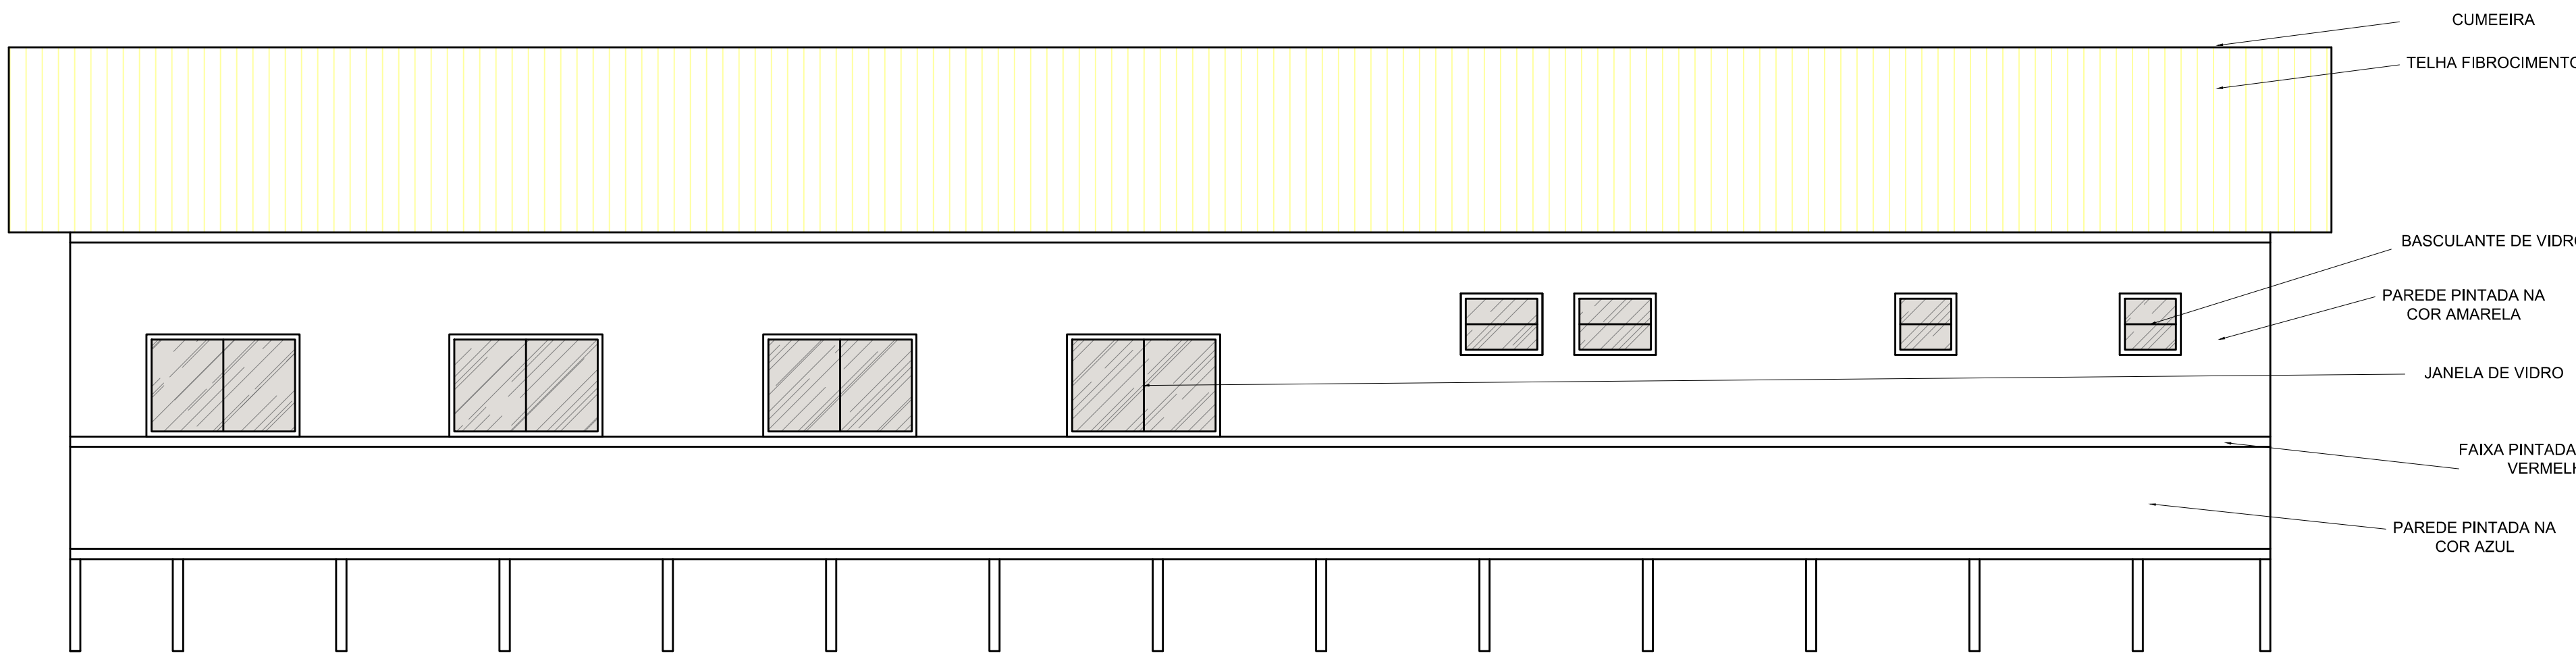

02 VISTA 02
ESCALA: 1/50

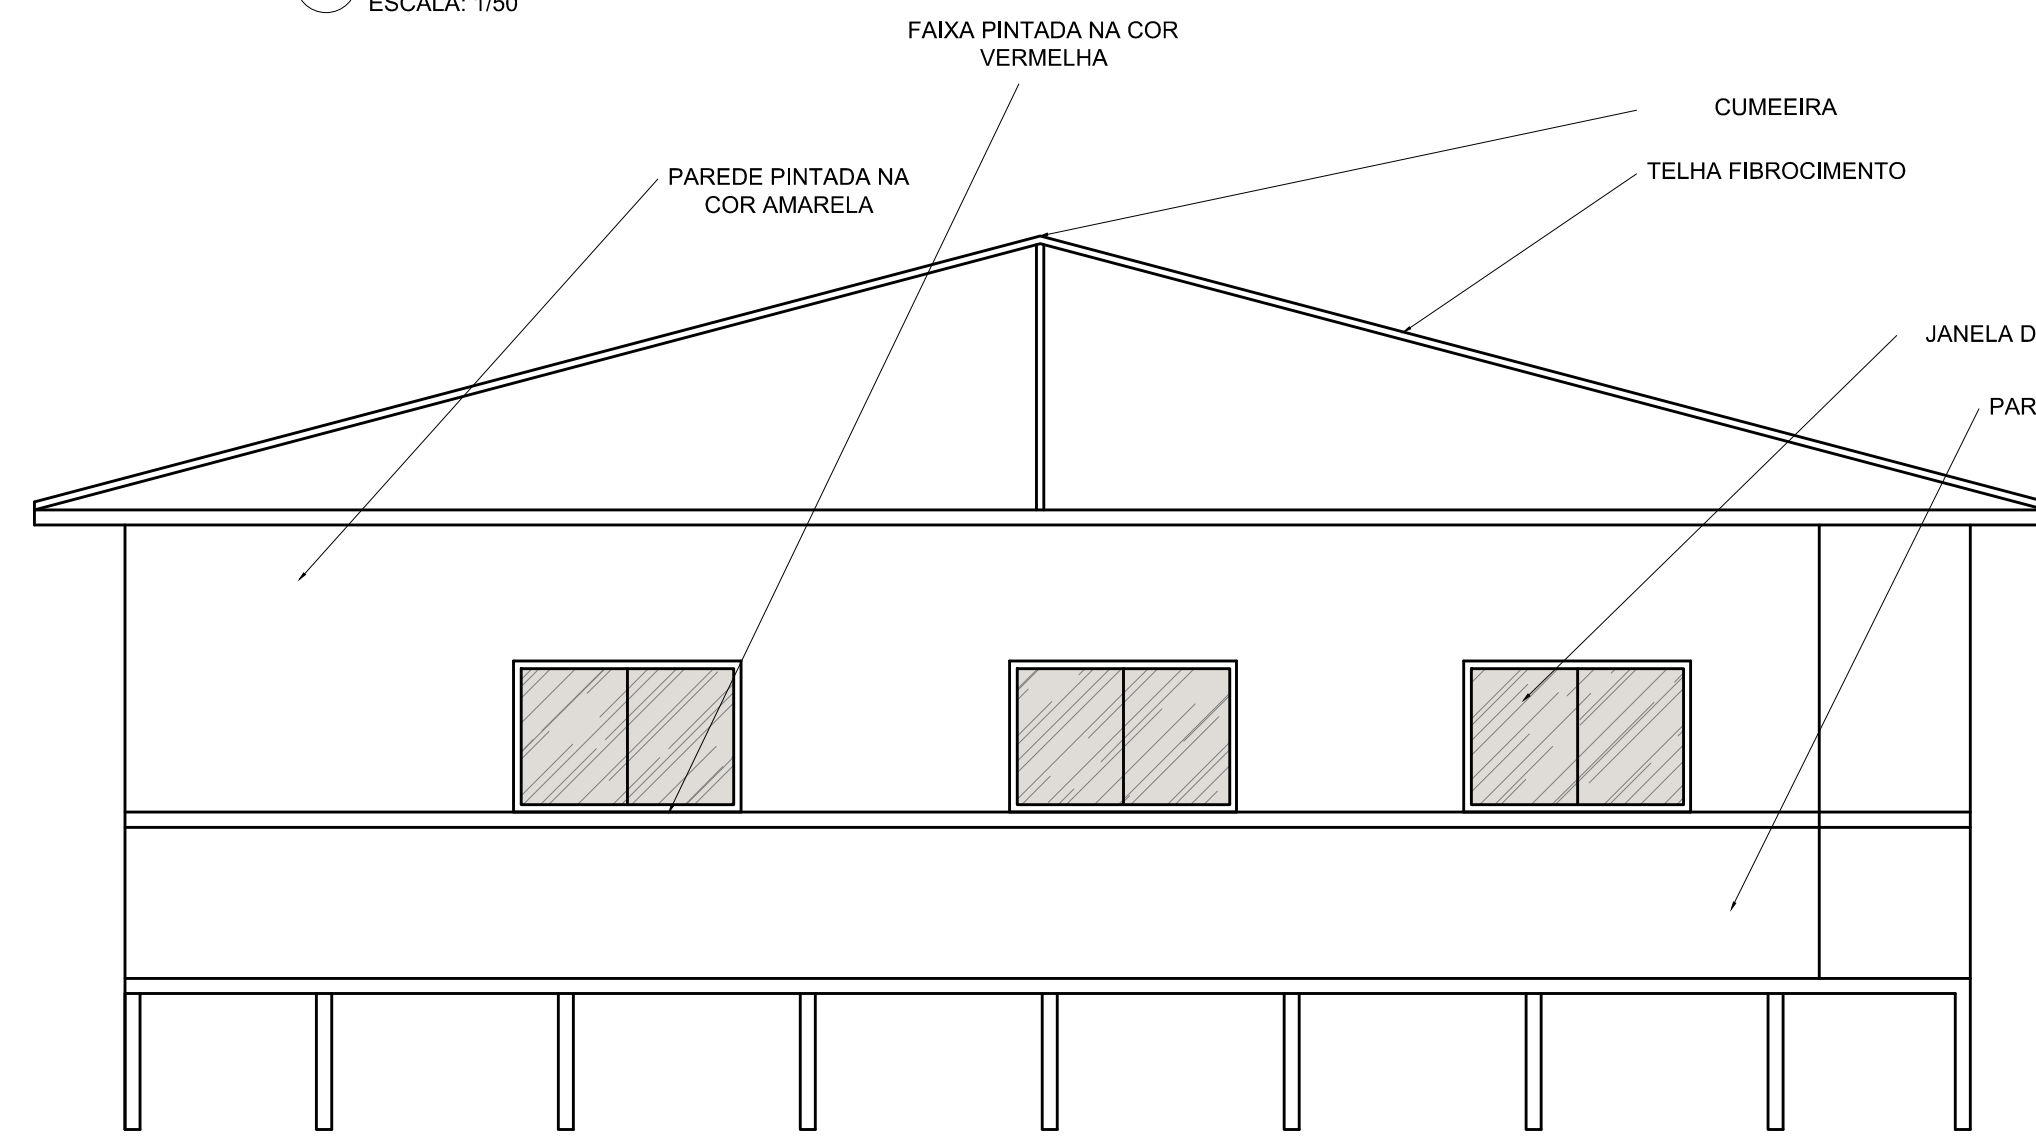

03 VISTA 03
ESCALA: 1/50

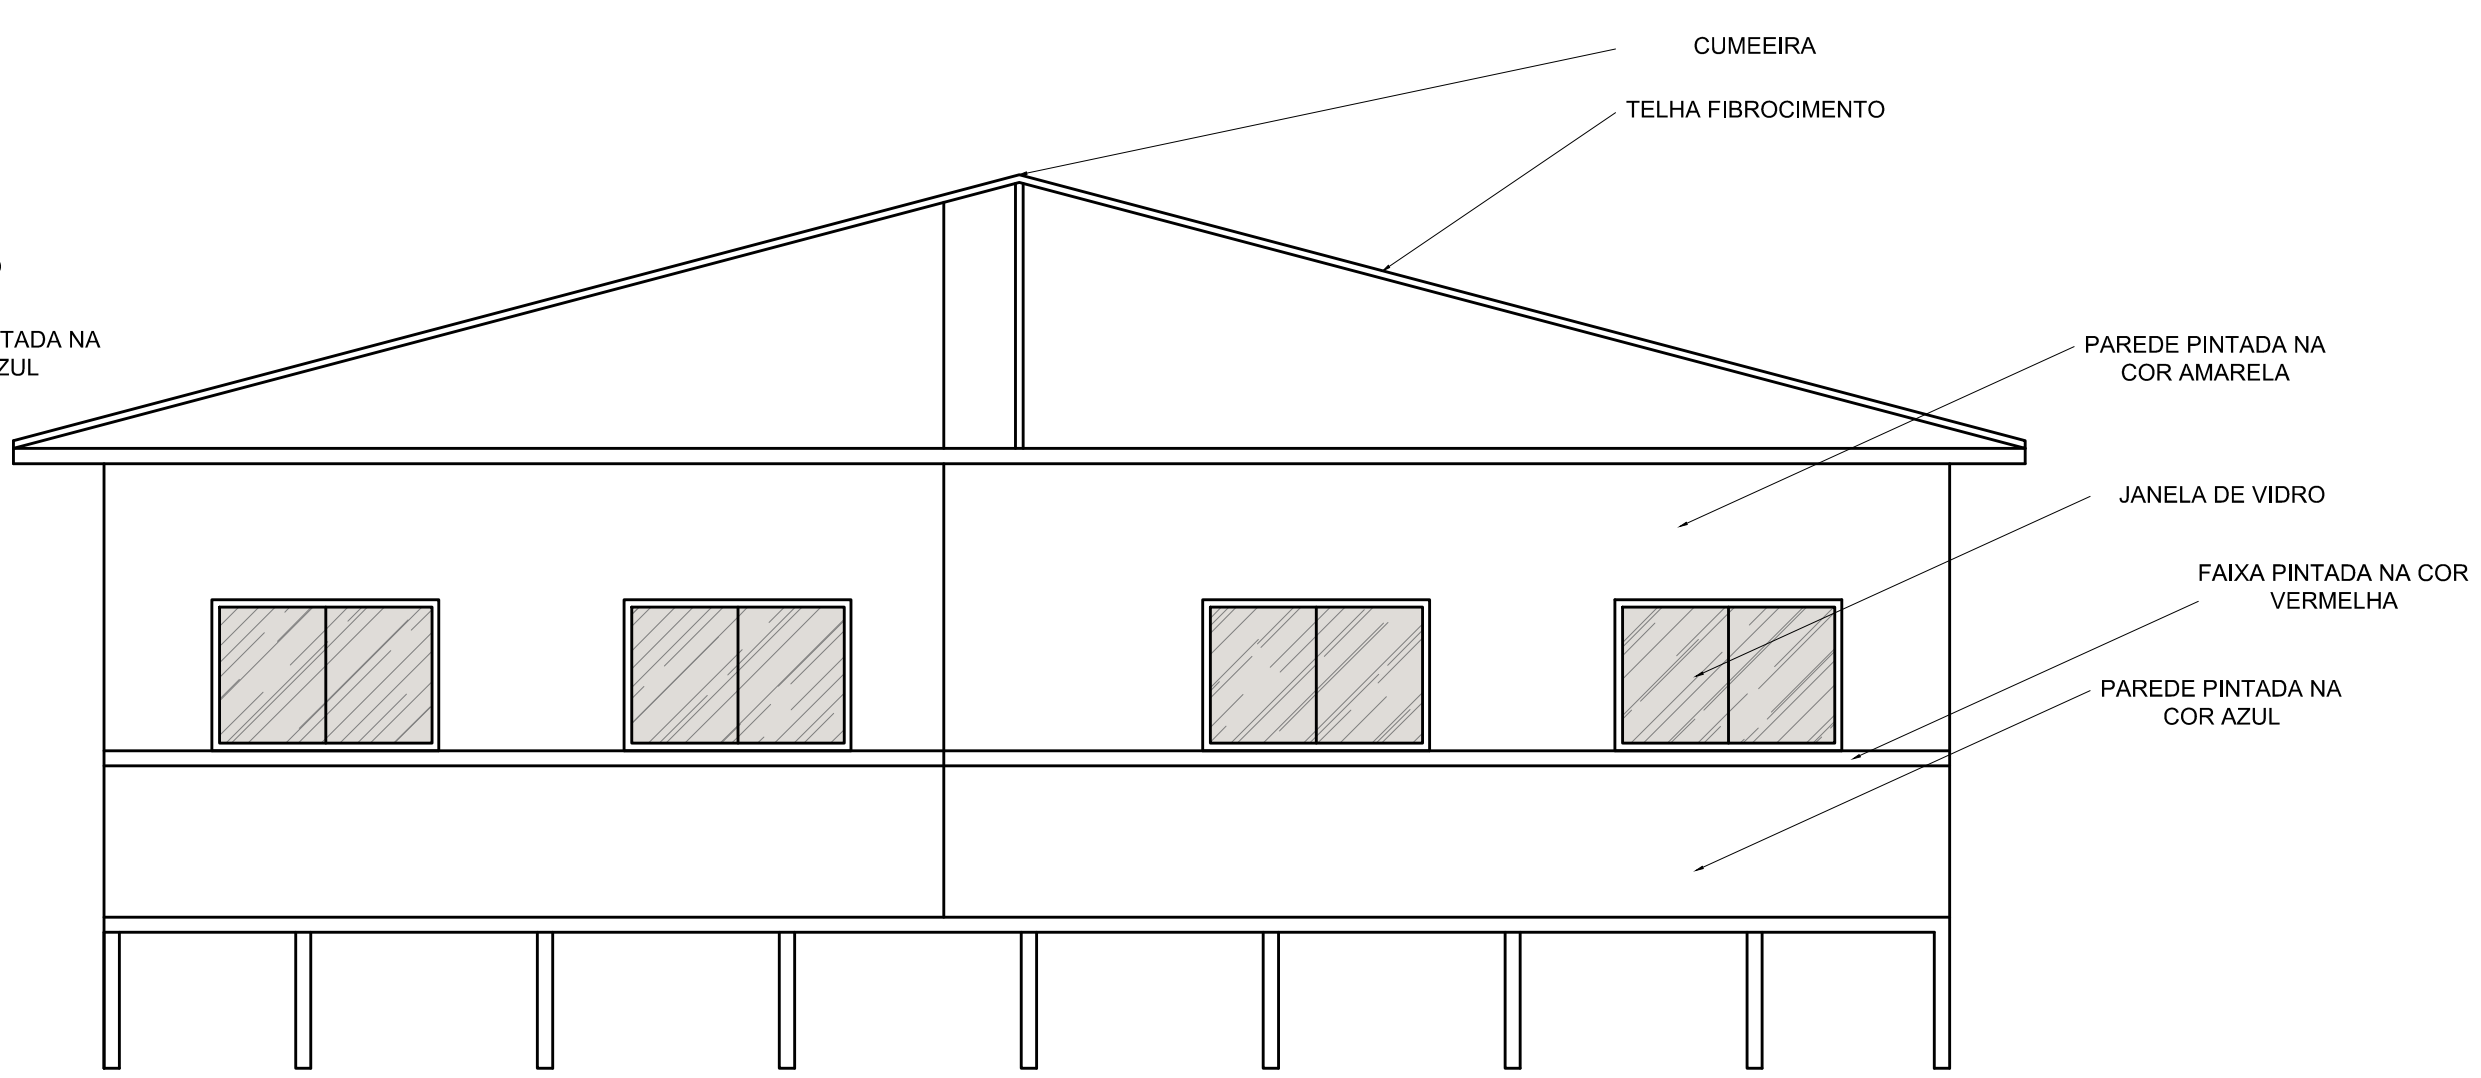

04 VISTA 04
ESCALA: 1/50

DECLARAÇÃO DE COMPROMISSO
DECLARAMOS SOB AS PENAS DA LEI, ESTAR CUMPRINDO TODOS OS REQUISITOS EXIGIDOS PELA LEGISLAÇÃO URBANÍSTICA DE MANAUS, COMPROMETENDO-ME A COMPROVAR TAL AFIRMAÇÃO QUANDO DA OBTENÇÃO DO HABITE-SE, SOB PENA DE NÃO OBTÊ-LO.
COMPROMETO-ME AINDA, TER CIÊNCIA QUE A APROVAÇÃO DO PROJETO E INTRODUÇÃO DAS MODIFICAÇÕES NECESSÁRIAS A SUA APROVAÇÃO, NÃO ME EXIME DAS RESPONSABILIDADES ESTABELECIDAS PELAS NORMAS, REGULAMENTOS E LEGISLAÇÃO PERTINENTES ÀS ATIVIDADES PROFISSIONAIS.

Carimbos

Identificação da Obra:

INSTITUCIONAL - ESCOLA MUNICIPAL

Endereço da Obra:

Escola Municipal de Madeira Tipo 03

Proprietária:

Prefeitura de Eirunepé

Identificação do Projeto:

AUREA MARIA ESTER MARQUES

Assinatura:

Etapas do projeto:

Projeto Arquitetônico

Título da prancha:

Vistas

<