



ORTOFOTO
SEM ESCALA

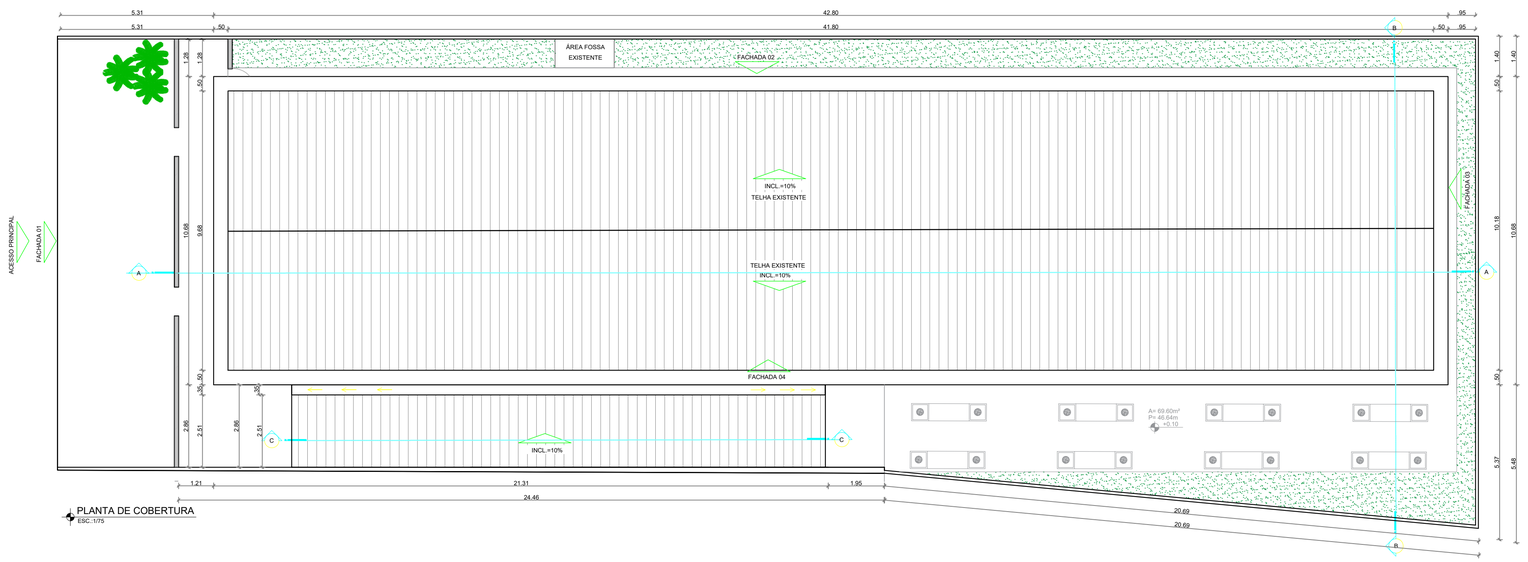

PLANTA DE COBERTURA
ESC.: 1/75

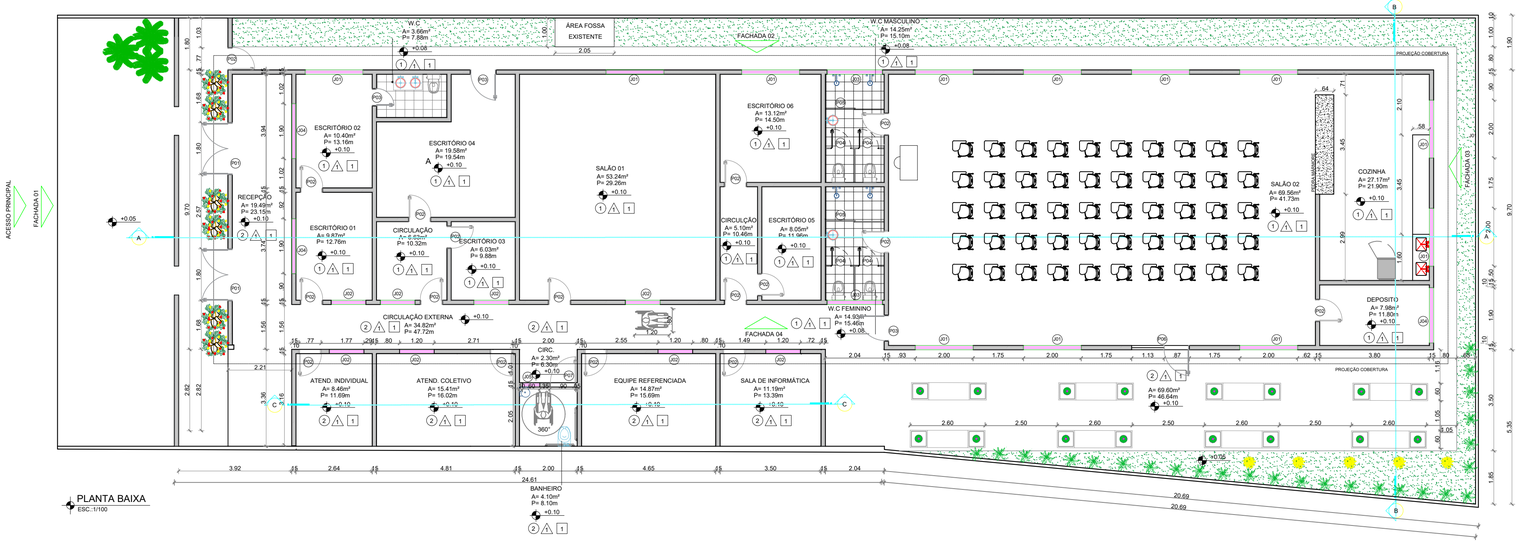

PLANTA DE BAIXA
ESC.: 1/100

CRAS - EXISTENTE			
ITEM	AMBIENTE	AREA	PERIMETRO
01	Recepção	A= 19.49m²	P=23.15m
02	Escritório 01	A= 9.87m²	P=12.76m
03	Escritório 02	A= 10.40m²	P= 13.16m
04	Circulação	A= 6.03m²	P= 10.32m
05	Escritório 03	A= 6.03m²	P= 9.88m
06	Escritório 04	A= 19.58m²	P= 19.54m
07	W.C	A= 3.66m²	P= 7.88m
08	Salão 01	A= 53.24m²	P= 29.26m
09	Circulação	A= 5.10m²	P= 10.46m
10	Escritório 05	A= 8.05m²	P=11.96m
11	Escritório 06	A= 13.12m²	P=14.50m
12	W.C Fem.	A= 14.35m²	P=15.46m
13	W.C Masc.	A= 14.25m²	P=15.10m
14	Salão 02	A= 69.56m²	P=41.73m
15	Cozinha	A= 27.17m²	P= 21.90m
16	Depósito	A= 7.98m²	P=11.80m
17	Circ. externa	A= 34.82m²	P= 47.72m
	TOTAL	A=323.88m²	P= 316.58m

CRAS - AMPLIAÇÃO			
ITEM	AMBIENTE	AREA	PERIMETRO
01	Atend. Individual	A= 8.46m²	P= 11.69m
02	Atend. Coletivo	A= 15.41m²	P= 16.02m
03	Banheiro	A= 4.10m²	P= 8.10m
04	Eq. Referenciada	A= 14.87m²	P= 15.69m
05	Sl. de Informática	A= 11.19m²	P= 13.39m
06	Circ.	A= 2.30m²	P= 6.30m
07	Área externa	A= 69.60m²	P= 46.64m
	TOTAL	A= 125.93m²	P= 117.83m

Quadro de Portas				
Número	Qnt.	Dimensões (m) Largura	Altura	Material/Tipo
P01	02	1,80	2,10	PORTA EM ALUMÍNIO TIPO VENEZIANA - 2 FOLHAS - ABRIR P/ FORA
P02	11	0,70	2,10	PORTA EM ALUMÍNIO TIPO VENEZIANA -
P03	02	0,80	2,10	PORTA EM ALUMÍNIO TIPO VENEZIANA - ABRIR P/ FORA
P04	04	0,60	2,00	PORTA EM ALUMÍNIO TIPO VENEZIANA
P05	04	-	1,80	DIVISÓRIA - MDF - ROBUSTTUM
P06	01	0,87	2,10	PORTA EM ALUMÍNIO TIPO VENEZIANA - ABRIR P/ FORA - C/ PORTA FIXA LATERAL ESQ
P07	01	0,90	2,10	PORTA PNE

Quadro de Janelas e Basculante					
Número	Qnt.	Dimensões (m) Largura	Altura	Peitoril	Material/Tipo
J01	12	2,00	1,10	1,05	ESQUADRIA EM ALUMINIO E VIDRO TEMPERADO - 2 FOLHAS
J02	08	1,20	1,20	1,40	ESQUADRIA EM ALUMINIO E VIDRO TEMPERADO - 2 FOLHAS
J03	02	1,97	0,60	2,12	ESQUADRIA EM ALUMINIO E VIDRO TEMPERADO, ESP. 8mm - /MAXIM - AR
J04	03	1,90	1,10	1,05	ESQUADRIA EM ALUMINIO E VIDRO TEMPERADO - 2 FOLHAS
J05	01	0,60	0,60	1,57	ESQUADRIA EM ALUMINIO E VIDRO TEMPERADO, ESP. 8mm - /MAXIM - AR

TABELA DE ACABAMENTOS

PISO	PAREDE	TETO
1 - PISO EXISTENTE	1 - APLICAR SELADOR ACRÍLICO, EMASSAMENTO ACRILICO E PINTURA ACRÍLICA - ESPECIFICADA	1 - FORRO PVC
2 - PISO INDUSTRIAL		

DECLARAÇÃO DE COMPROMISSO

DECLARAMOS SOB AS PENAS DA LEI, ESTAR CUMPRINDO TODOS OS REQUISITOS EXIGIDOS PELA LEGISLAÇÃO URBANISTICA DE EIRUNEPÉ. COMPROMETENDO-ME A COMPROVAR TAL AFIRMAÇÃO QUANDO DA OBTENÇÃO DO HABITE-SE, SOB PENA DE NÃO OBTÊ-LO.

COMPROMETO-ME AINDA, TER CIÊNCIA QUE A APROVAÇÃO DO PROJETO E INTRODUÇÃO DAS MODIFICAÇÕES NECESSARIAS A SUA APROVAÇÃO, NÃO ME EXIME DAS RESPONSABILIDADES ESTABELECIDAS PELAS NORMAS, REGULAMENTOS E LEGISLAÇÃO PERTINENTES AS ATIVIDADES PROFISSIONAIS.

Carimbos

ANA CAROLINE PINHEIRO DE ARAUJO:01617892262
Assinado de forma digital por ANA CAROLINE PINHEIRO DE ARAUJO:01617892262
Dados: 2024.10.22 13:41:39 -04'00'

Carimbos

PREFEITURA DE EIRUNEPÉ
SECRETARIA DE OBRAS
APROVADO
EM: 22/10/2024
ANDERSON PEREIRA DE ARAÚJO

ANDERSON PEREIRA DE ARAÚJO
Assinado de forma digital por ANDERSON PEREIRA DE ARAÚJO

Identificação da Obra:
AMPLIAÇÃO DE CENTRO DE REFERÊNCIA DE ASSISTÊNCIA SOCIAL - CRAS

Endereço da Obra:
CRAS - Centro de Referência de Assistência Social, Centro , Eirunepé - AM, 69880-000 S/N

Proprietário:
PREFEITURA MUNICIPAL DE EIRUNEPÉ-AM

Identificação do Projeto:
PROJETO ARQUITETÔNICO - AMPLIAÇÃO CRAS

Administração / Prefeito:
RAYLAN BARROSO DE ALENCAR

Assinatura:

Etapa do projeto:
Projeto Executivo

Data:
Outubro de 2024

Revisado em:
XXX

Título da prancha:
PLANTA DE SITUAÇÃO
COBERTURA - PLANTA BAIXA

Autor do projeto:
DEPARTAMENTO DE PROJETOS DE INFRAESTRUTURA DE EIRUNEPÉ -AM
Email: amcapeirunepe.projetos@gmail.com

Responsável Técnico:
Ana Caroline Pinheiro de Araújo
CAU: 00A1437100

Nº da RRT do Projeto:
SI14032886I00CT001

Desenho:
Sue Sabrina Canaies

Escala:
Indicada

PREFEITURA MUNICIPAL DE EIRUNEPÉ


PROJETO DE ARQUITETURA
Autora sob reserva conforme Lei 5980 de 14/03/73

Prancha:
01

1 - CENTRO



ORTOFOTO
SEM ESCALA

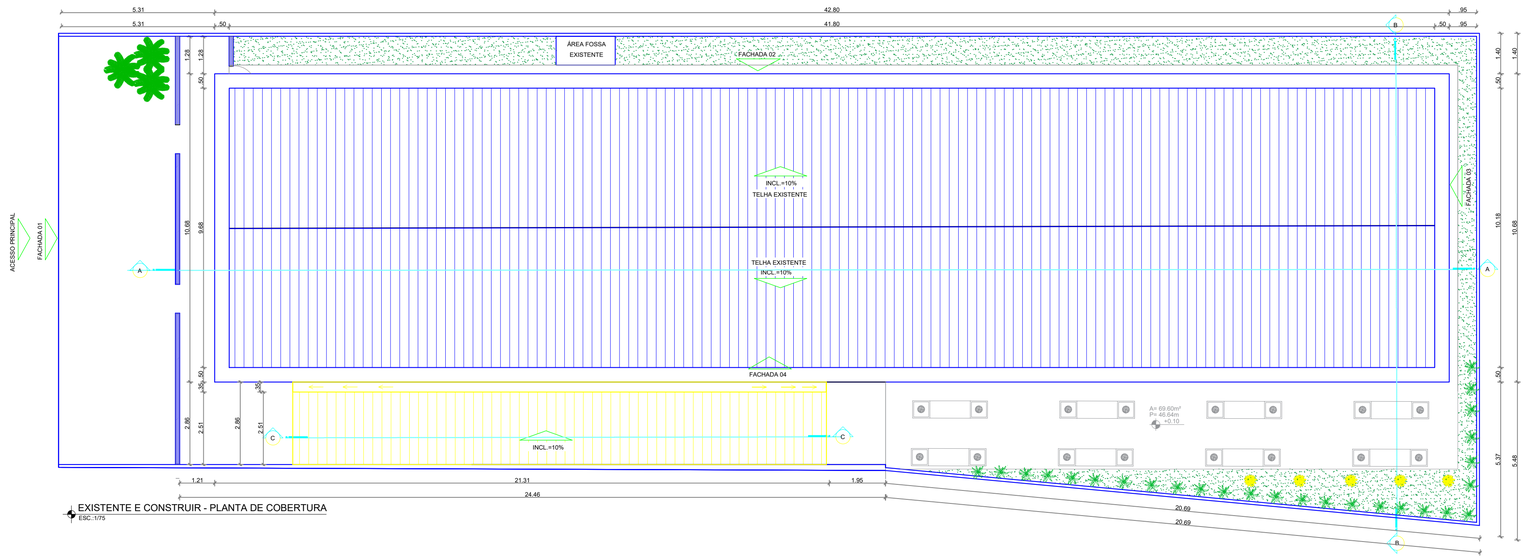

EXISTENTE E CONSTRUIR - PLANTA DE COBERTURA
ESC.:1/75

EXISTENTE E CONSTRUIR - PLANTA BAIXA
ESC.:1/75

LEGENDA
- Existente
- Construir

Quadro de Portas

Número	Qnt.	Dimensões (m) Largura	Altura	Material/Tipo
P01	02	1,80	2,10	PORTA EM ALUMÍNIO TIPO VENEZIANA - 2 FOLHAS - ABRIR P/ FORA
P02	17	0,70	2,10	PORTA EM ALUMÍNIO TIPO VENEZIANA
P03	02	0,80	2,10	PORTA EM ALUMÍNIO TIPO VENEZIANA - ABRIR P/ FORA
P04	04	0,60	2,00	PORTA EM ALUMÍNIO TIPO VENEZIANA
P05	04		1,80	DOBRADIÇA - BASCULANTE
P06	01	0,87	2,10	PORTA EM ALUMÍNIO TIPO VENEZIANA - ABRIR P/ FORA - C/ PORTA FIXA LATERAL ESQ
P07	01	0,90	2,10	PORTA PNE

Quadro de Janelas e Basculante

Número	Qnt.	Dimensões (m) Largura	Altura	Peitoril	Material/Tipo
J01	12	2,00	1,10	1,05	ESQUADRIA EM ALUMÍNIO E VIDRO TEMPERADO - 2 FOLHAS
J02	08	1,20	1,20	1,40	ESQUADRIA EM ALUMÍNIO E VIDRO TEMPERADO - 2 FOLHAS
J03	02	1,97	0,60	2,12	ESQUADRIA EM ALUMÍNIO E VIDRO TEMPERADO, ESP. 8mm - MAXIM - AR
J04	03	1,90	1,10	1,05	ESQUADRIA EM ALUMÍNIO E VIDRO TEMPERADO - 2 FOLHAS
J05	01	0,60	0,60	1,57	ESQUADRIA EM ALUMÍNIO E VIDRO TEMPERADO, ESP. 8mm - MAXIM - AR

TABELA DE ACABAMENTOS

PISO	PAREDE	TETO
1 - PISO EXISTENTE	1 - APLICAR SELADOR ACRÍLICO, EMASSAMENTO ACRÍLICO E PINTURA ACRÍLICA - ESPECIFICADA	1 - FORRO PVC
2 - PISO INDUSTRIAL		

DECLARAÇÃO DE COMPROMISSO

DECLARAMOS SOB AS PENAS DA LEI, ESTAR CUMPRINDO TODOS OS REQUISITOS EXIGIDOS PELA LEGISLAÇÃO URBANÍSTICA DE EIRUNEPÉ, COMPROMETENDO-ME A COMPROVAR TAL AFIRMAÇÃO QUANDO DA OBTENÇÃO DO HABITE-SE, SOB PENA DE NÃO OBTÊ-LO.

COMPROMETO-ME AINDA, TER CIÊNCIA QUE A APROVAÇÃO DO PROJETO E INTRODUÇÃO DAS MODIFICAÇÕES NECESSÁRIAS A SUA APROVAÇÃO, NÃO ME EXIME DAS RESPONSABILIDADES ESTABELECIDAS PELAS NORMAS, REGULAMENTOS E LEGISLAÇÃO PERTINENTES ÀS ATIVIDADES PROFISSIONAIS.

Carimbos

ANA CAROLINE PINHEIRO DE ARAUJO:01617892262
Assinado de forma digital por ANA CAROLINE PINHEIRO DE ARAUJO:01617892262
Dados: 2024.10.22 13:42:12 -04'00'

Carimbos

PREFEITURA DE EIRUNEPÉ
SECRETARIA DE OBRAS
APROVADO
EM: 22/10/2024
ANDERSON PEREIRA DE ARAUJO

Identificação da Obra:
AMPLIAÇÃO DE CENTRO DE REFERÊNCIA DE ASSISTÊNCIA SOCIAL - CRAS

Endereço da Obra:
CRAS - Centro de Referência de Assistência Social, Centro , Eirunepé - AM, 69880-000 S/N

Proprietário:
PREFEITURA MUNICIPAL DE EIRUNEPÉ-AM

Identificação do Projeto:
PROJETO ARQUITETÔNICO - AMPLIAÇÃO CRAS

Administração / Prefeito:
RAYLAN BARROSO DE ALENCAR

Assinatura:

Etapa do projeto:
Projeto Executivo

Data:
Outubro de 2024

Revisado em:
XXX

Título da prancha:
EXISTENTE E CONSTRUIR, COBERTURA - PLANTA BAIXA

Autor do projeto:
DEPARTAMENTO DE PROJETOS DE INFRAESTRUTURA DE EIRUNEPÉ -AM
Email: smoupeirunepe.projetos@gmail.com

Responsável Técnico:
Ana Caroline Pinheiro de Araújo
CAU: 00A1437100


Nº da RRT de Projeto:
SI14032886I00CT001

Desenho:
Sue Sabrina Canaies


Escala:
Indicada

PROJETO DE ARQUITETURA
Autoria sob reserva conforme Lei 5.988 de 14/03/73

Prancha:
02

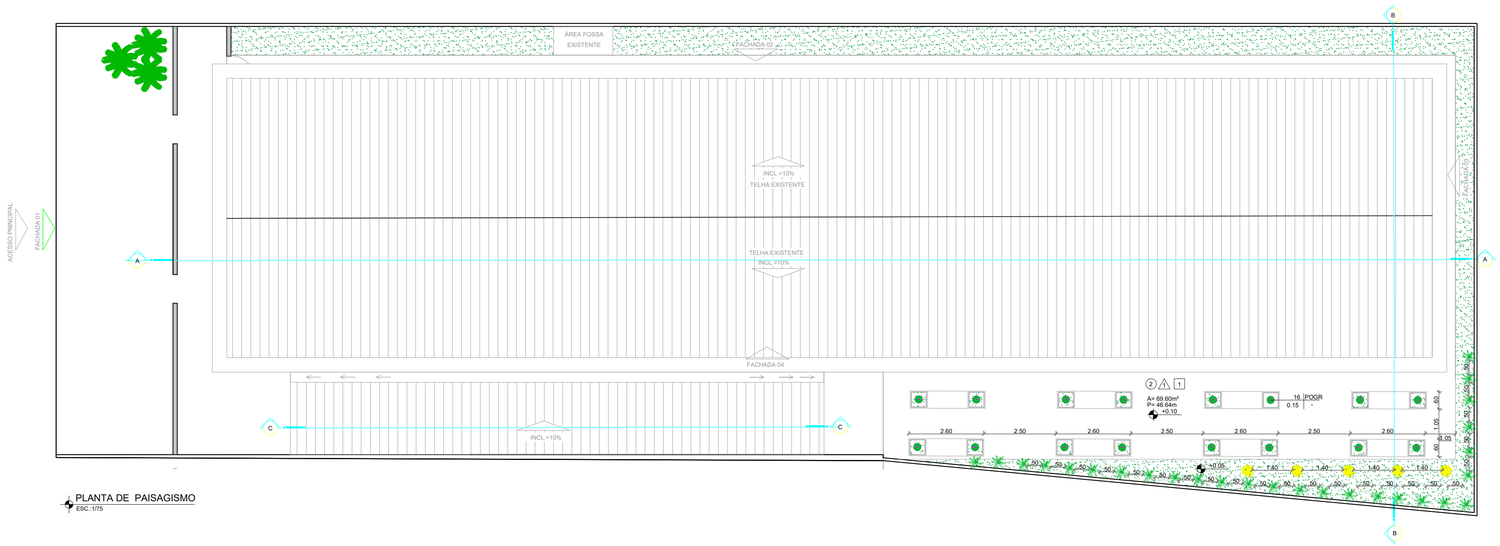


PLANTA DE PAISAGISMO
ESC.:1/75

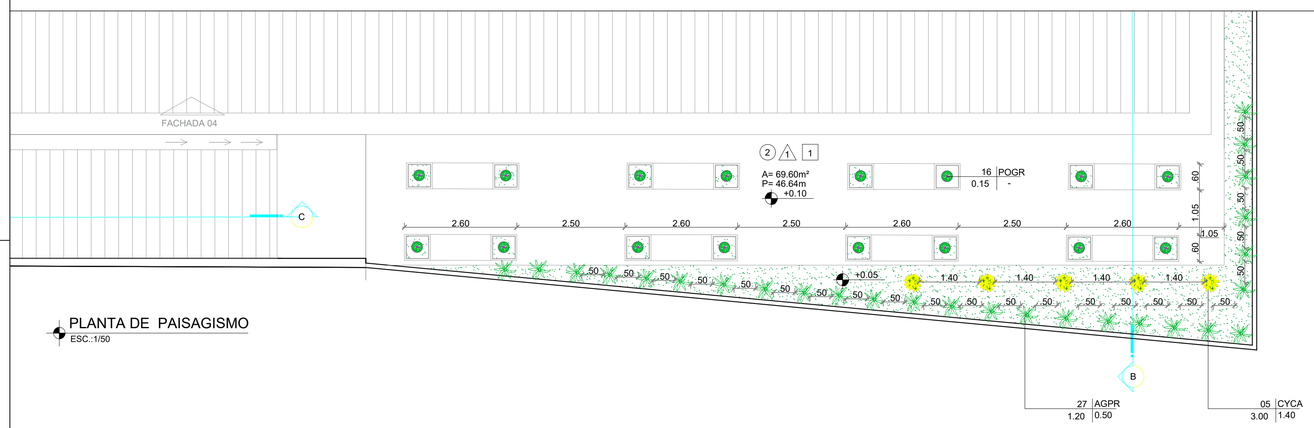


PLANTA DE PAISAGISMO
ESC.:1/50

LEGENDA - QUADRO DE VEGETAÇÃO								
SÍMBOLO	CÓDIGO	NOME CIENTÍFICO	NOME POPULAR	FAMÍLIA	PORTE	LUMINOSIDADE	ESPAÇO	QUANT.
	AGPR	*Agapanthus praecox*	AGAPANTO BRANCO	AGAPANTHACEAE	1,20M	MEIA SOMBRA/ SOL PLENO	50CM	27
	POGR	*Portulaca grandiflora*	ONZE-HORAS	PORTULACACEAE	0,15M	SOL PLENO	-	16
	CYCA	*Cycs Revolutas*	CICA/PAL. - SAGU	CICADACEAE	3,00M	MEIA SOMBRA/ SOL PLENO	1,40M	09


LEGENDA -TIPO DE GRAMA				
SÍMBOLO	NOME CIENTIFICO	NOME POPULAR	PORTE	OBSERVAÇÃO
	Zoysia Japonica	GRAMA ZÓISIA	10 A 15CM	IDEAL PARA JARDINS, ADEQUADA A SOL PLENO

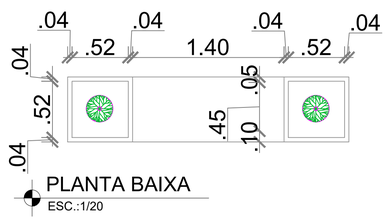

PLANTA BAIXA
ESC.:1/20

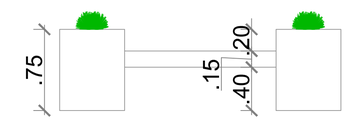

VISTA FRONTAL
ESC.:1/20

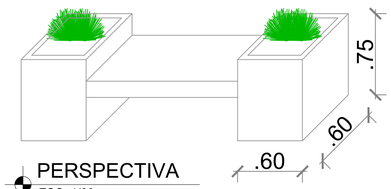

PERSPECTIVA
ESC.:1/20

Quadro de Portas				
Número	Qnt.	Dimensões (m) Largura	Altura	Material/Tipo
P01	02	1,80	2,10	PORTA EM ALUMINIO TIPO VENEZIANA - 2 FOLHAS - ABRIR P/ FORA
P02	17	0,70	2,10	PORTA EM ALUMINIO TIPO VENEZIANA
P03	02	0,90	2,10	PORTA EM ALUMINIO TIPO VENEZIANA - ABRIR P/ FORA
P04	04	0,60	2,00	PORTA EM ALUMINIO TIPO VENEZIANA
P05	02		1,80	DIVISÃO - BOX - SUBSTITUIR
P06	01	0,87	2,10	PORTA EM ALUMINIO TIPO VENEZIANA - ABRIR P/ FORA - C/ PORTA FIXA LATERAL ESQ.
P07	01	0,90	2,10	PORTA PNE

Quadro de Janelas e Basculante					
Número	Qnt.	Dimensões (m) Largura	Altura	Peitoril	Material/Tipo
J01	12	2,00	1,10	1,05	ESQUADRIA EM ALUMÍNIO E VIDRO TEMPERADO - 2 FOLHAS
J02	08	1,20	1,20	1,40	ESQUADRIA EM ALUMÍNIO E VIDRO TEMPERADO - 2 FOLHAS
J03	02	1,97	0,60	2,12	ESQUADRIA EM ALUMÍNIO E VIDRO TEMPERADO, ESP. 8mm - MAXIM - AR
J04	03	1,90	1,10	1,05	ESQUADRIA EM ALUMÍNIO E VIDRO TEMPERADO - 2 FOLHAS
J05	01	0,60	0,60	1,57	ESQUADRIA EM ALUMÍNIO E VIDRO TEMPERADO, ESP. 8mm - MAXIM - AR

TABELA DE ACABAMENTOS

PISO	PAREDE	TETO
1 - PISO EXISTENTE	1 - APLICAR SELADOR ACRÍLICO, EMASSAMENTO ACRÍLICO E PINTURA ACRÍLICA - ESPECIFICADA NO PROJETO	1 - FORRO PVC
2 - PISO INDUSTRIAL		

DECLARAÇÃO DE COMPROMISSO

DECLARAMOS SOB AS PENAS DA LEI, ESTAR CUMPRINDO TODOS OS REQUISITOS EXIGIDOS PELA LEGISLAÇÃO URBANÍSTICA DE EIRUNEPÉ, COMPROMETENDO-ME A COMPROVAR TAL AFIRMAÇÃO QUANDO DA OBTENÇÃO DO HABITE-SE, SOB PENA DE NÃO OBTÊ-LO.

COMPROMETO-ME AINDA, TER CIÊNCIA QUE A APROVAÇÃO DO PROJETO E INTRODUÇÃO DAS MODIFICAÇÕES NECESSÁRIAS A SUA APROVAÇÃO, NÃO ME EXIME DAS RESPONSABILIDADES ESTABELECIDAS PELAS NORMAS, REGULAMENTOS E LEGISLAÇÃO PERTINENTES AS ATIVIDADES PROFISSIONAIS.

Carimbos

ANA CAROLINE PINHEIRO DE ARAUJO:01617892262

Assinado de forma digital por ANA CAROLINE PINHEIRO DE ARAUJO:01617892262
Dados: 2024.10.22 13:45:34 -04'00'

Carimbos

PREFEITURA DE EIRUNEPÉ
SECRETARIA DE OBRAS
APROVADO
EM: 22/10/2024
ANDERSON PEREIRA DE ARAÚJO

ANDERSON PEREIRA DE ARAÚJO

Assinado de forma digital por ANDERSON PEREIRA DE ARAÚJO

Identificação da Obra:
AMPLIAÇÃO DE CENTRO DE REFERÊNCIA DE ASSISTÊNCIA SOCIAL - CRAS

Endereço da Obra:
CRAS - Centro de Referência de Assistência Social, Centro , Eirunepé - AM, 69880-000 S/N

Proprietário:
PREFEITURA MUNICIPAL DE EIRUNEPÉ-AM

Identificação do Projeto:
PROJETO ARQUITETÔNICO - AMPLIAÇÃO CRAS

Administração / Prefeito:
RAYLAN BARROSO DE ALENCAR

Assinatura:

Etapa do projeto:
Projeto Executivo

Data:
Outubro de 2024

Revisado em:
XXX

Título da prancha:
PAISAGISMO E DETALHAMENTO BANCO

Autor do projeto:
DEPARTAMENTO DE PROJETOS DE INFRAESTRUTURA DE EIRUNEPÉ -AM
Email: smosperunepe.projetos@gmail.com

Responsável Técnico:
Ana Caroline Pinheiro de Araújo
CAU: 00A1437100

Nº da RRT de Projeto:
SI14032886I00CT001


Desenho:
Sue Sabrina Canales

Escala:
Indicada


PROJETO DE ARQUITETURA

Autoria sob reserva conforme Lei 5988 de 14/03/73


Prancha:
03

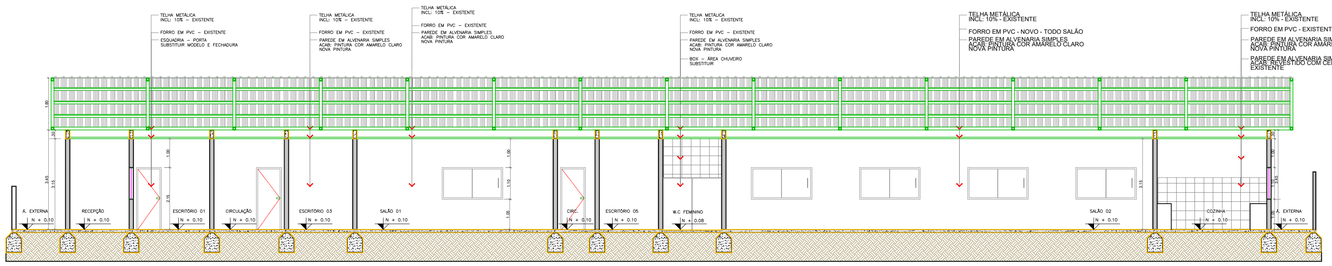

CORTE AA'
ESC.:1/75

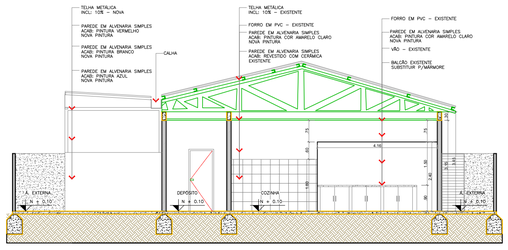


CORTE BB'
ESC.:1/75

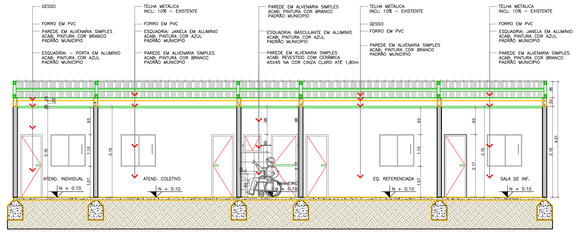


CORTE CC'
ESC.:1/75

FACHADA 01
ESC.:1/75

FACHADA 03
ESC.:1/75

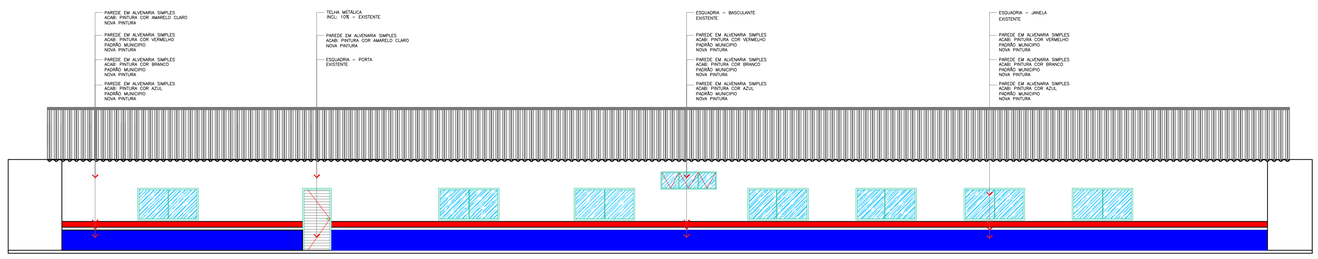

FACHADA 02
ESC.:1/75

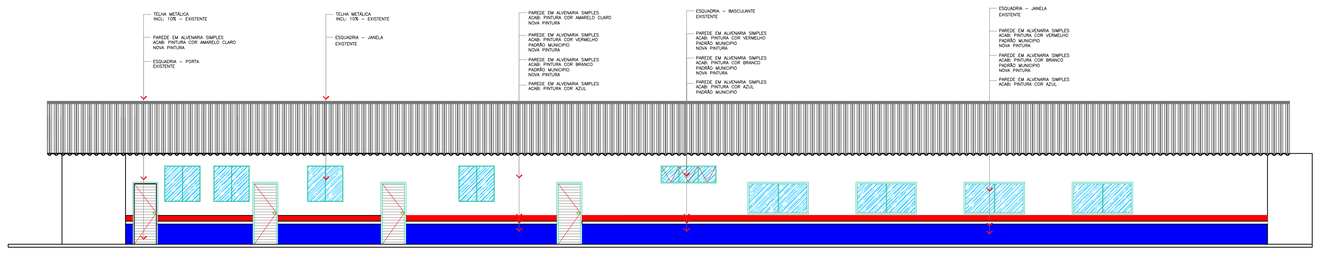

FACHADA 04
ESC.:1/75

Quadro de Portas

Número	Qnt.	Dimensões (m)		Material/Tipo
		Largura	Altura	
P01	02	1,60	2,10	PORTA EM ALUMÍNIO TIPO VENEZIANA - 2 FOLHAS - ABRIR P/ FORA
P02	17	0,70	2,10	PORTA EM ALUMÍNIO TIPO VENEZIANA
P03	02	0,90	2,10	PORTA EM ALUMÍNIO TIPO VENEZIANA - ABRIR P/ FORA
P04	04	0,60	2,00	PORTA EM ALUMÍNIO TIPO VENEZIANA
P05	02		1,80	DIVISÃO - BOX - SUBSTITUIR
P06	01	0,87	2,10	PORTA EM ALUMÍNIO TIPO VENEZIANA - ABRIR P/ FORA - C/ PORTA FIXA LATERAL ESQ
P07	01	0,90	2,10	PORTA PNE

Quadro de Janelas e Basculante

Número	Qnt.	Dimensões (m)			Material/Tipo
		Largura	Altura	Peitoril	
J01	12	2,00	1,10	1,05	ESQUADRIA EM ALUMÍNIO E VIDRO TEMPERADO - 2 FOLHAS
J02	08	1,20	1,20	1,40	ESQUADRIA EM ALUMÍNIO E VIDRO TEMPERADO - 2 FOLHAS
J03	02	1,97	0,60	2,10	ESQUADRIA EM ALUMÍNIO E VIDRO TEMPERADO, ESP. 8mm - / MAXIM - AR
J04	03	1,90	1,10	1,05	ESQUADRIA EM ALUMÍNIO E VIDRO TEMPERADO - 2 FOLHAS
J05	01	0,60	0,60	1,57	ESQUADRIA EM ALUMÍNIO E VIDRO TEMPERADO, ESP. 8mm - / MAXIM - AR

TABELA DE ACABAMENTOS

PISO	PAREDE	TETO
1 - PISO EXISTENTE	1 - APLICAR SELADOR ACRÍLICO, EMASSAMENTO ACRÍLICO E PINTURA ACRÍLICA - ESPECIFICADA NO PROJETO	1 - FORRO PVC
2 - PISO INDUSTRIAL		

DECLARAÇÃO DE COMPROMISSO

DECLARAMOS SOB AS PENAS DA LEI, ESTAR CUMPRINDO TODOS OS REQUISITOS EXIGIDOS PELA LEGISLAÇÃO URBANÍSTICA DE EIRUNEPÉ, COMPROMETENDO-ME A COMPROVAR TAL AFIRMAÇÃO QUANDO DA OBTENÇÃO DO HABITE-SE, SOB PENA DE NÃO OBTÊ-LO.

COMPROMETO-ME AINDA, TER CIÊNCIA QUE A APROVAÇÃO DO PROJETO E INTRODUÇÃO DAS MODIFICAÇÕES NECESSÁRIAS A SUA APROVAÇÃO, NÃO ME EXIME DAS RESPONSABILIDADES ESTABELECIDAS PELAS NORMAS, REGULAMENTOS E LEGISLAÇÃO PERTINENTES AS ATIVIDADES PROFISSIONAIS.

Carimbos

ANA CAROLINE PINHEIRO DE ARAUJO:01617892262 Assinado de forma digital por ANA CAROLINE PINHEIRO DE ARAUJO:01617892262 Dados: 2024.10.22 13:45:56 -04'00'

Carimbos

PREFEITURA DE EIRUNEPÉ
SECRETARIA DE OBRAS
APROVADO
EM: 22/10/2024
ANDERSON PEREIRA DE ARAÚJO

ANDERSON PEREIRA DE ARAÚJO Assinado de forma digital por ANDERSON PEREIRA DE ARAÚJO

Identificação da Obra:
AMPLIAÇÃO DE CENTRO DE REFERÊNCIA DE ASSISTÊNCIA SOCIAL - CRAS

Endereço da Obra:
CRAS - Centro de Referência de Assistência Social, Centro , Eirunepé - AM, 69880-000 S/N

Proprietário:
PREFEITURA MUNICIPAL DE EIRUNEPÉ-AM

Identificação do Projeto:
PROJETO ARQUITETÔNICO - AMPLIAÇÃO CRAS

Administração / Prefeito:
RAYLAN BARROSO DE ALENCAR

Assinatura:

Etapa do projeto:
Projeto Executivo

Data:
Outubro de 2024

Revisado em:
XXX

Título da prancha:
CORTES E FACHADAS

MUNICÍPIO DE EIRUNEPÉ

Autor do projeto:
DEPARTAMENTO DE PROJETOS DE INFRAESTRUTURA DE EIRUNEPÉ -AM
Email: smosperunepe.projetos@gmail.com

Responsável Técnico:
Ana Caroline Pinheiro de Araújo
CAU: 00A1437100

Nº da RRT de Projeto:
SI14032886I00CT001

Desenho:
Sue Sabrina Canaes

Escala:
Indicada

PROJETO DE ARQUITETURA

Prancha:
04

Autora são reserva conforme Lei 9588 de 14/03/73