
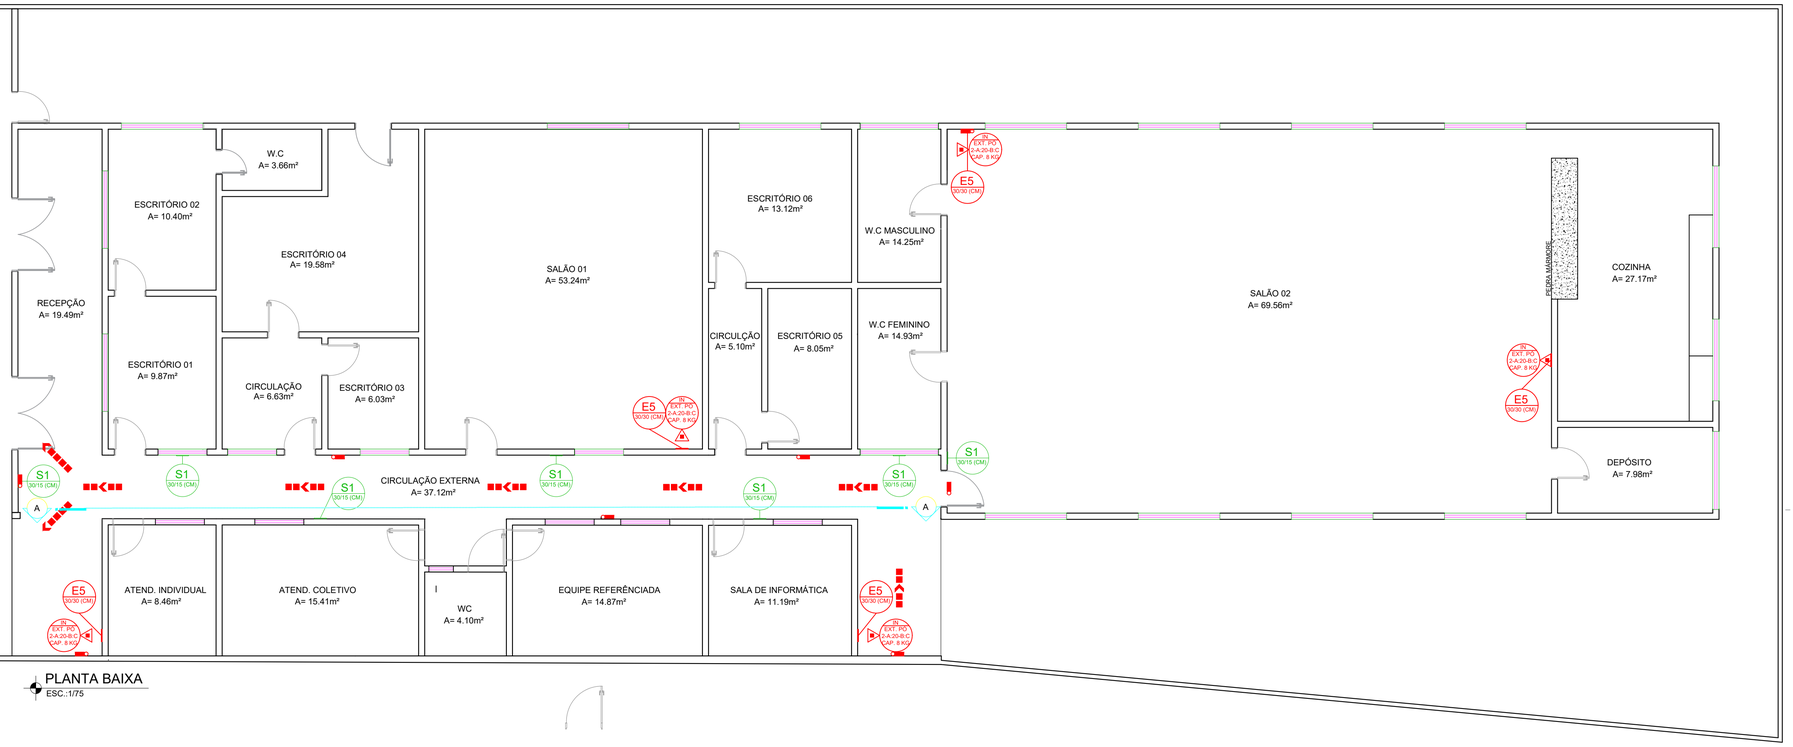


PLANTA BAIXA
ESC.:1/75

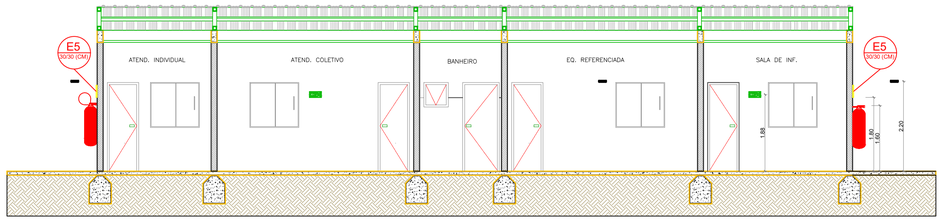

CORTE AA'
ESC.:1/75

LEGENDA	
	BLOCO AUTÔNOMO PARA ILUMINAÇÃO DE EMERGÊNCIA COM 2 LÂMPADAS FLUORESCENTES DE 8 W, COM BATERIA DE 12V, DE SOBREPOR.
	EXTINTOR MANUAL DE PÓ QUÍMICO BC – 8 Kg.
	ROTA DE FUGA – DIREÇÃO A SEGUIR.
	ROTA DE FUGA – SAIDA FINAL.
E5	EXTINTOR DE INCÊNCIO
S1	SAÍDA DE EMERGÊNCIA

ANEXO H (INFORMATIVO)

SAÍDA DE EMERGENCIA	CONFORME INSTRUÇÃO TÉCNICA Nº11/11
ILUMINAÇÃO DE EMERGÊNCIA	CONFORME INSTRUÇÃO TECNICA Nº 18/11
SINALIZAÇÃO DE EMERGÊNCIA	CONFORME INSTRUÇÃO TECNICA Nº 20/11
EXTINTORES	CONFORME INSTRUÇÃO TÉCNICA Nº 21/11

CLASSIFICAÇÃO DECRETO ESTADUAL Nº 24054/04

GRUPO	OCUPAÇÃO	DIVISÃO	DESCRIÇÃO	EXEMPLOS
D	Serviço profissional	D-1	Local para prestação de serviço profissional ou condução de negócios	Escritórios administrativos ou técnicos, instituições financeiras (que não estejam incluídas em D-2), repartições públicas, cabeleireiros, centros profissionais e assemelhados

CARGA DE INCÊNDIO - IT-14/01

OCUPAÇÃO/ USO	DESCRIÇÃO	DIVISÃO	CARGA DE INCÊNDIO
Serviços profissionais, pessoais e técnicos	Processamentos de dados	D-1	400 MJ/m²


CLASSIFICAÇÃO DAS EDIFICAÇÕES E ÁREAS DE RISCO QUANTO À CARGA DE INCÊNDIO

RISCO	CARGA DE INCÊNDIO MJ/M²
BAIXO	400 MJ/m²


SINALIZAÇÃO DE ORIENTAÇÃO E SALVAMENTO


CÓDIGO	SÍMBOLO	SIGNIFICADO	FORMA E COR	APLICAÇÃO
S1		SAÍDA DE EMERGÊNCIA	SÍMBOLO: RETANGULAR FUNDO: VERDE PICTOGRAMA: FOTOLU-MINESCENTE	INDICAÇÃO DO SENTIDO (ESQUERDA OU DIREITA) DE UMA SAÍDA DE EMERGÊNCIA, ESPECIALMENTE PARA SER FIXADO EM COLUNAS

SINALIZAÇÃO DE EQUIPAMENTOS DE COMBATE A INCÊNCIO

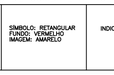
E5		EXTINTOR DE INCÊNDIO	SÍMBOLO: RETANGULAR FUNDO: VERMELHO IMAGEM: AMARELO	INDICAÇÃO DO LOCAL DOS EXTINTORES

DETALHE DE INSTALAÇÃO E SINALIZAÇÃO DE EXTINTORES
MEDIDAS EM CM

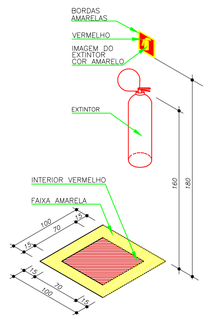

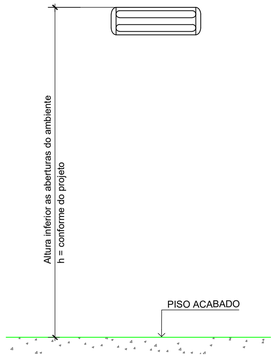

DETALHE DA INSTALAÇÃO DA LUMINÁRIA DE EMERGENCIA

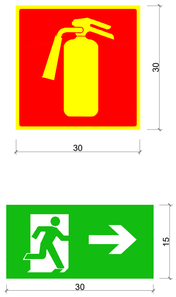

CLASSIFICAÇÃO DECRETO ESTADUAL Nº 24054/04

GRUPO	OCUPAÇÃO	DIVISÃO	DESCRIÇÃO	EXEMPLOS
D	Serviço profissional	D-1	Local para prestação de serviço profissional ou condução de negócios	Escritórios administrativos ou técnicos, instituições financeiras (que não estejam incluídas em D-2), repartições públicas, cabeleireiros, centros profissionais e assemelhados

CARGA DE INCÊNDIO - IT-14/01

OCUPAÇÃO/ USO	DESCRIÇÃO	DIVISÃO	CARGA DE INCÊNDIO
Serviços profissionais, pessoais e técnicos	Processamentos de dados	D-1	400 MJ/m²

CLASSIFICAÇÃO DAS EDIFICAÇÕES E ÁREAS DE RISCO QUANTO À CARGA DE INCÊNDIO

RISCO	CARGA DE INCÊNDIO MJ/M²
BAIXO	400 MJ/m²

DECLARAÇÃO DE COMPROMISSO

DECLARAMOS SOB AS PENAS DA LEI, ESTAR CUMPRINDO TODOS OS REQUISITOS EXIGIDOS PELA LEGISLAÇÃO URBANISTICA DE EIRUNEPÉ, COMPROMETENDO-ME A COMPROVAR TAL AFIRMAÇÃO QUANDO DA OBTENÇÃO DO HABITE-SE, SOB PENA DE NÃO OBTÊ-LO.

COMPROMETO-ME AINDA, TER CIÊNCIA QUE A APROVAÇÃO DO PROJETO E INTRODUÇÃO DAS MODIFICAÇÕES NECESSÁRIAS A SUA APROVAÇÃO, NÃO ME EXIME DAS RESPONSABILIDADES ESTABELECIDAS PELAS NORMAS, REGULAMENTOS E LEGISLAÇÃO PERTINENTES ÀS ATIVIDADES PROFISSIONAIS.

Carimbos

ANA CAROLINE PINHEIRO DE ARAUJO:01617892262
Assinado de forma digital por ANA CAROLINE PINHEIRO DE ARAUJO:01617892262
Dados: 2024.10.22 13:48:46 -04'00'

Carimbos

PREFEITURA DE EIRUNEPÉ
SECRETARIA DE OBRAS
APROVADO
EM: 22/10/2024
ANDERSON PEREIRA DE ARAÚJO

ANDERSON PEREIRA DE ARAÚJO
Assinado de forma digital por ANDERSON PEREIRA DE ARAÚJO

Identificação da Obra:
AMPLIAÇÃO DE CENTRO DE REFERÊNCIA DE ASSISTÊNCIA SOCIAL - CRAS

Endereço da Obra:
CRAS - Centro de Referência de Assistência Social, Centro , Eirunepé - AM, 69880-000 S/N

Proprietária:
PREFEITURA MUNICIPAL DE EIRUNEPÉ-AM

Identificação do Projeto:
PROJETO ARQUITETÔNICO - AMPLIAÇÃO CRAS

Administração / Prefeito:
RAYLAN BARROSO DE ALENCAR

Assinatura:

Etapa do projeto:
Projeto Executivo

Data:
Outubro de 2024

Revisado em:
Outubro de 2024

Título da prancha:
PLANTA BAIXA
ESPECIFICAÇÕES BOMBEIRO

Autor do projeto:
DEPARTAMENTO DE PROJETOS DE INFRAESTRUTURA DE EIRUNEPÉ -AM
Email: smospeirunepe.projetos@gmail.com

Responsável Técnico:
Ana Caroline Pinheiro de Araújo
CAU: 00A1437100

MUNICÍPIO DE EIRUNEPÉ


Nº da RRT de Projeto:
SI14032886I00CT001

Desenho:
João V. Silva de Souza


Escala:
Indicada


PROJETO DE C. INCÊNDIO
Autoria sob reserva conforme Lei 5988 de 14/03/73

Prancha:
01

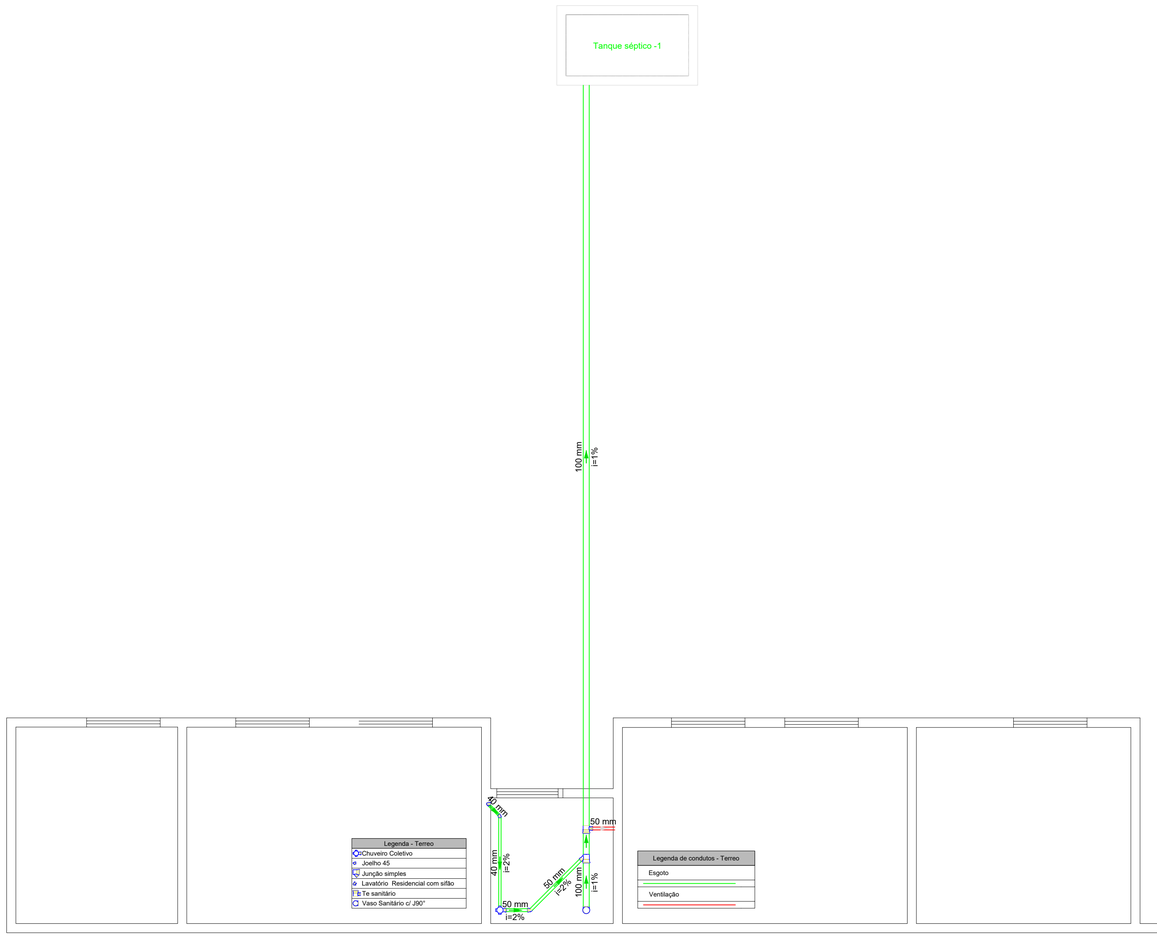

Lista de materiais - Terreo	
Esgoto	
PVC Acessórios	
Caixa sifonada	
100x100x50	1 pç
Sifão de copo p/ pia e lavatório	
1" - 1.1/2"	1 pç
Válvula p/ lavatório e tanque	
1"	1 pç
PVC Esgoto	
Anel de borracha	
100mm - 4"	2 pç
50mm - 2"	3 pç
Curva 90 curta	
40 mm	1 pç
Joelho 45	
40 mm	1 pç
50 mm	1 pç
Joelho 90	
100 mm	1 pç
Joelho 90 c/anel p/ esgoto secundário	
40 mm - 1.1/2"	1 pç
Junção simples	
100 mm - 50 mm	1 pç
Tubo rígido c/ ponta lisa	
100 mm - 4"	14.36 m
40 mm	2.35 m
50 mm - 2"	1.56 m
Vedação p/ saída de vaso sanitário	
100 mm	1 pç
Ventilação	
PVC Esgoto	
Anel de borracha	
100mm - 4"	1 pç
50mm - 2"	1 pç
Tubo rígido c/ ponta lisa	
50 mm - 2"	3.48 m
Tê sanitário	
100 mm - 50 mm	1 pç
Terminal de ventilação	
50 mm	1 pç

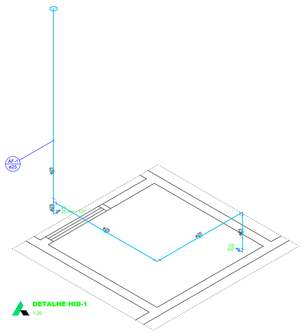

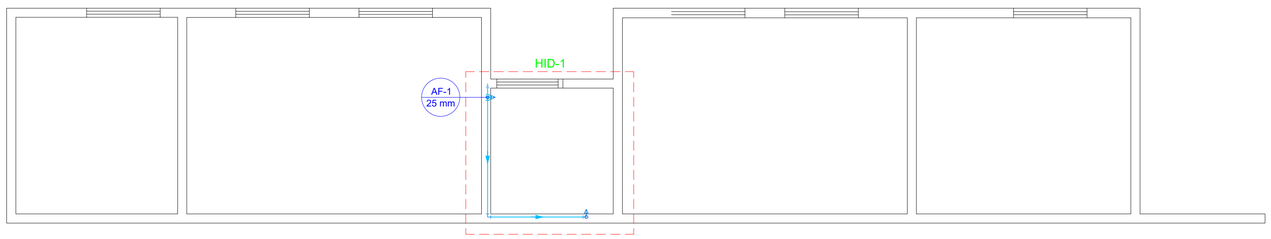

Lista de materiais - Terreo	
Água fria	
Aparelho	
Torneira de lavatório	
25 mm - 1/2"	1 pç
Vaso Sanitário c/ cx. acoplada	
1/2"	1 pç
PVC Acessórios	
Engate flexível cobre cromado com canopla	
1/2 - 30cm	1 pç
Engate flexível plástico	
1/2 - 30cm	1 pç
PVC rígido soldável	
Curva 90 soldável	
25 mm	2 pç
Tubos	
25 mm	5.19 m
Te 90 soldável	
25 mm	1 pç
PVC soldável azul c/ bucha latão	
Joelho de redução 90° soldável com bucha de latão	
25 mm- 1/2"	2 pç

DECLARAÇÃO DE COMPROMISSO

DECLARAMOS SOB AS PENAS DA LEI, ESTAR CUMPRINDO TODOS OS REQUISITOS EXIGIDOS PELA LEGISLAÇÃO URBANISTICA DE EIRUNEPÉ. COMPROMETENDO-ME A COMPROVAR TAL AFIRMAÇÃO QUANDO DA OBTENÇÃO DO HABITE-SE, SOB PENA DE NÃO OBTÊ-LO.

COMPROMETO-ME AINDA, TER CIÊNCIA QUE A APROVAÇÃO DO PROJETO E INTRODUÇÃO DAS MODIFICAÇÕES NECESSÁRIAS A SUA APROVAÇÃO, NÃO ME EXIME DAS RESPONSABILIDADES ESTABELECIDAS PELAS NORMAS, REGULAMENTOS E LEGISLAÇÃO PERTINENTES ÀS ATIVIDADES PROFISSIONAIS.

Carimbos

ANA CAROLINE PINHEIRO DE ARAUJO:01617892262

Assinado de forma digital por ANA CAROLINE PINHEIRO DE ARAUJO:01617892262
Dados: 2024.10.22 13:49:02 -04'00'

Carimbos

Carimbos

PREFEITURA DE EIRUNEPÉ
SECRETARIA DE OBRAS
APROVADO
EM: 22/10/2024

ANDERSON PEREIRA DE ARAÚJO

ANDERSON PEREIRA DE ARAÚJO

Assinado de forma digital por ANDERSON PEREIRA DE ARAÚJO

Identificação da Obra:
AMPLIAÇÃO DE CENTRO DE REFERÊNCIA DE ASSISTÊNCIA SOCIAL - CRAS

Endereço da Obra:
CRAS - Centro de Referência de Assistência Social, Centro , Eirunepé - AM, 69880-000 S/N

Proprietária:
PREFEITURA MUNICIPAL DE EIRUNEPÉ-AM

Identificação do Projeto:
PROJETO ARQUITETÔNICO - AMPLIAÇÃO CRAS

Administação / Prefeito:
RAYLAN BARROSO DE ALENCAR

Assinatura:

Etapa do projeto:
Projeto Executivo

Data:
Outubro de 2024

Revisado em:
Outubro de 2024

Título da prancha:
PLANTA DE SITUAÇÃO
COBERTURA - PLANTA BAIXA

Autor do projeto:
DEPARTAMENTO DE PROJETOS DE INFRAESTRUTURA DE EIRUNEPÉ -AM
Email: smospeirunepe.projetos@gmail.com

Responsável Técnico:
Ana Caroline Pinheiro de Araújo
CAU: 00A1437100

MUNICÍPIO DE EIRUNEPÉ

N° da RRT de Projeto:
S114032886I00CT001

Desenho:
João V. Silva de Souza

Escala:
Indicada

PROJ. HIDROSANITÁRIO

Autoria sob reserva conforme Lei 5988 de 14/03/73

Prancha:
01