


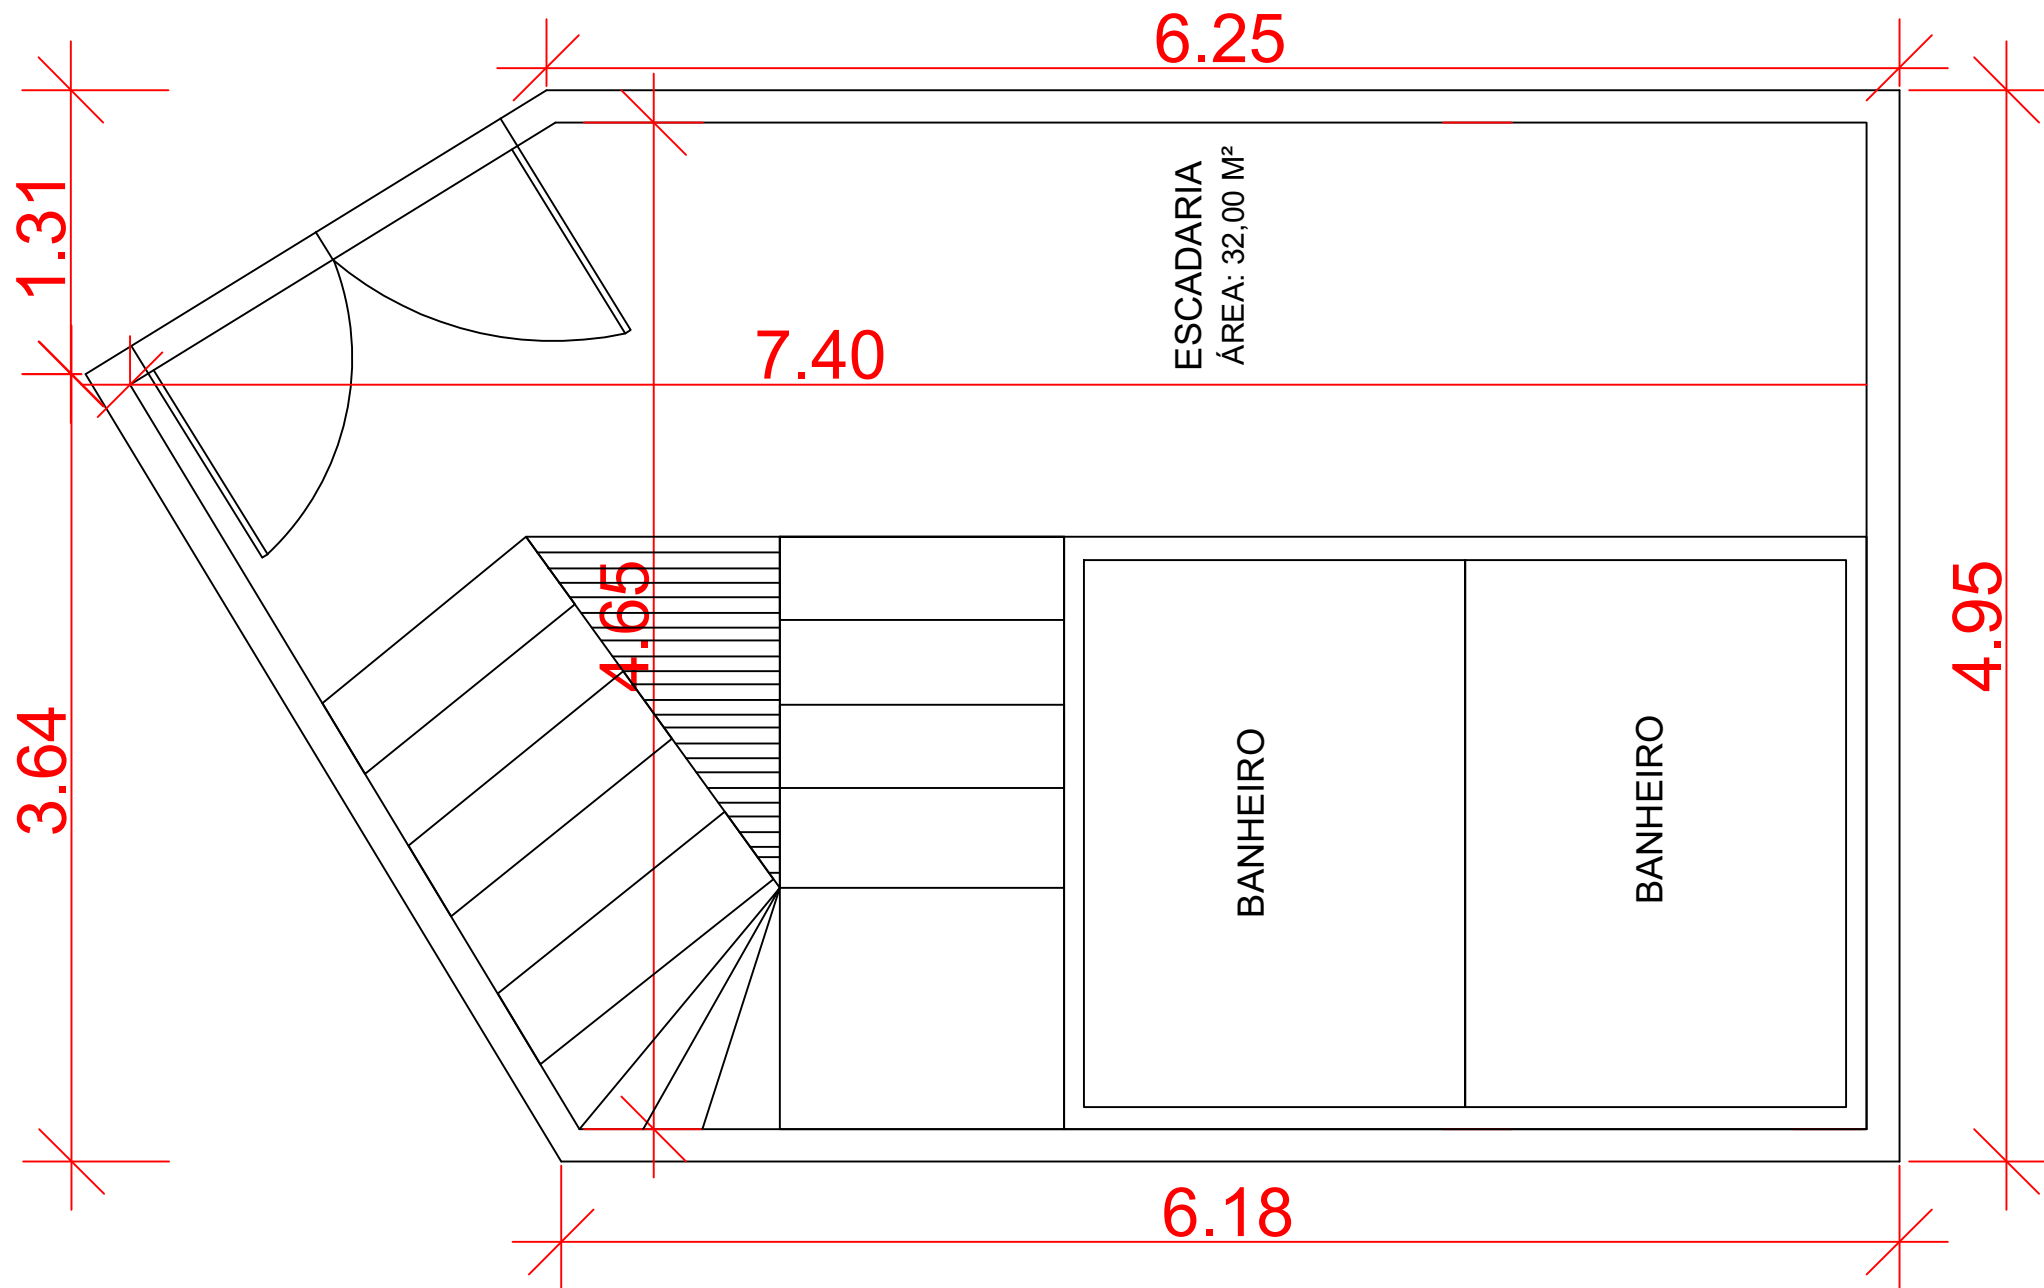

PLANTA BAIXA - ESCADARIA