



1 PLANTA BAIXA ARQUIBANCADA E ANEXO - ÁREA TÉCNICA  
ESC.: 1/75

2 PLANTA BAIXA ANEXO - CAMAROTE  
ESC.: 1/50

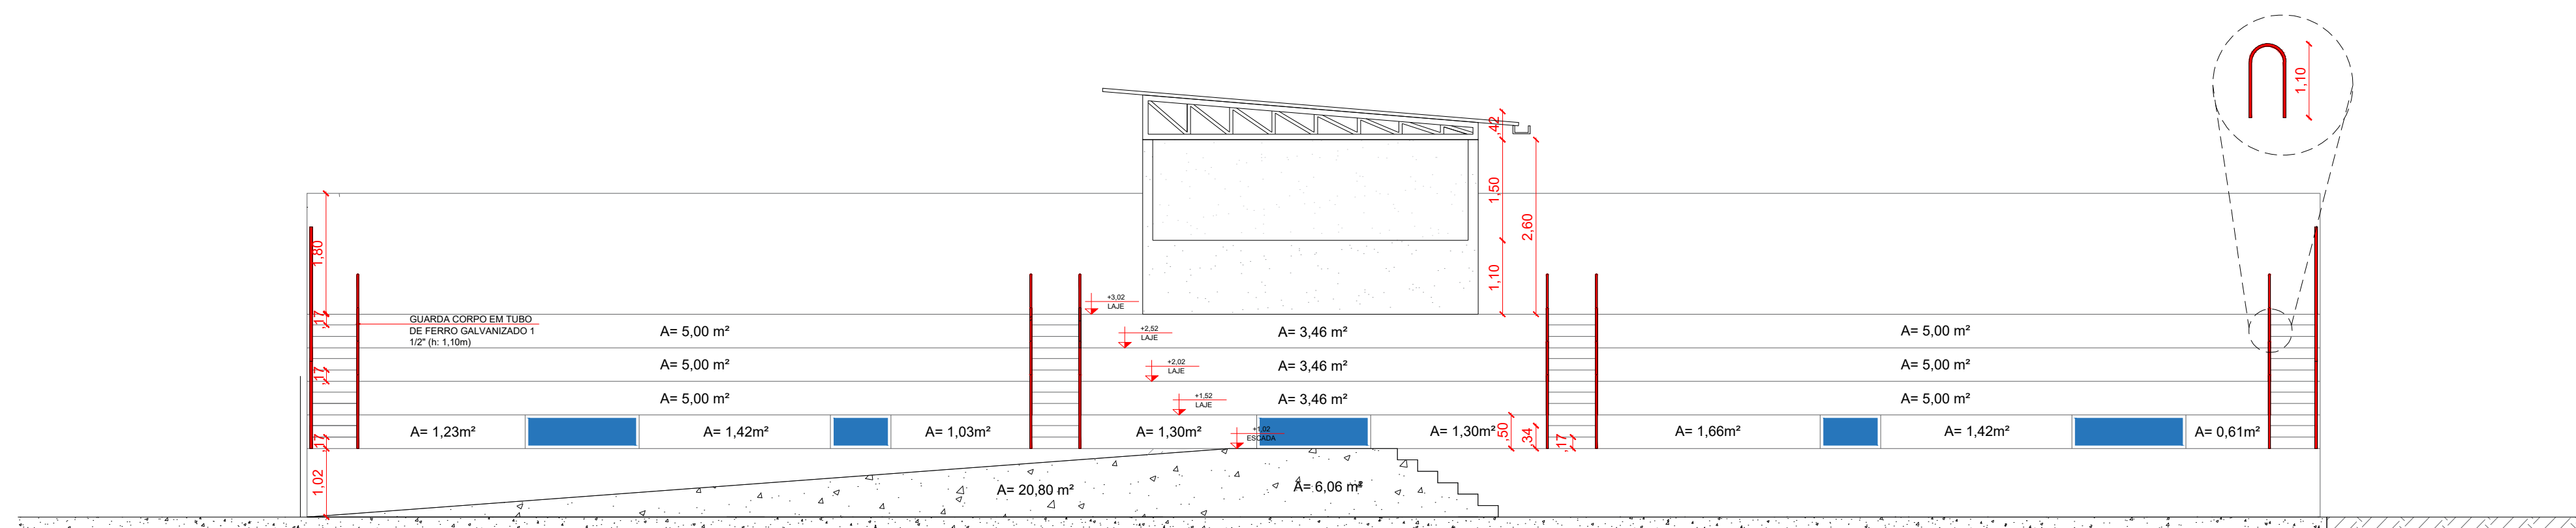

3 CORTE EE'  
ESC.: 1/75

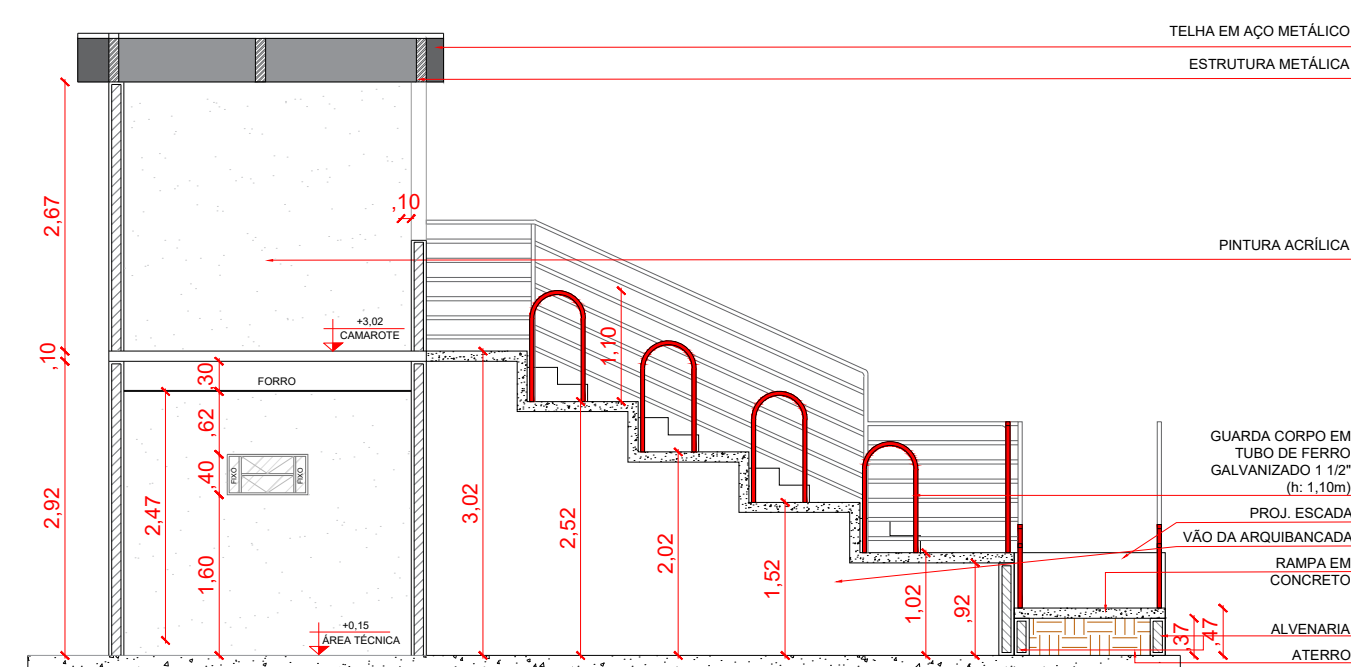

4 CORTE FF'  
ESC.: 1/75

PREFEITURA MUNICIPAL DE SANTA ISABEL DO RIO NEGRO  
SECRETARIA MUNICIPAL DE OBRAS


CONSTRUÇÃO DE UM ESTÁDIO DE FUTEBOL NO MUNICÍPIO  
DE SANTA ISABEL DO RIO NEGRO

CONTRATO DE REPASSE Nº 949234/2023  
Localização: Município de Santa Isabel do Rio Negro

Secretário de Obras

DENIS BOTELHO DA SILVA  
Responsável Técnico

JOSÉ CIDNEI LOBO DO NASCIMENTO  
Prefeito Municipal

PROJETO				
CONSTRUÇÃO DE UM ESTÁDIO DE FUTEBOL NO MUNICÍPIO DE SANTA ISABEL DO RIO NEGRO/AM				
ADMINISTRAÇÃO				
JOSÉ RIBAMAR FONTES BELEZA				
ENDEREÇO				
RUA CASTELO BRANCO - SANTA ISABEL DO RIO NEGRO/AM				
TÍTULO			REVISÃO	
DETALHAMENTO - ARQUIBANCADA E ANEXOS				
RESPONSÁVEL TÉCNICO	DESENHO	DATA	ESCALA	PRANCHA
ENG.º DENIS BOTELHO CREA: 18473 -D/AM	JHULIAN DIAS	MAR/2024	INDICADA	06/06