




1 PLANTA BAIXA BANH. MASCULINO
ESC.: 1/50

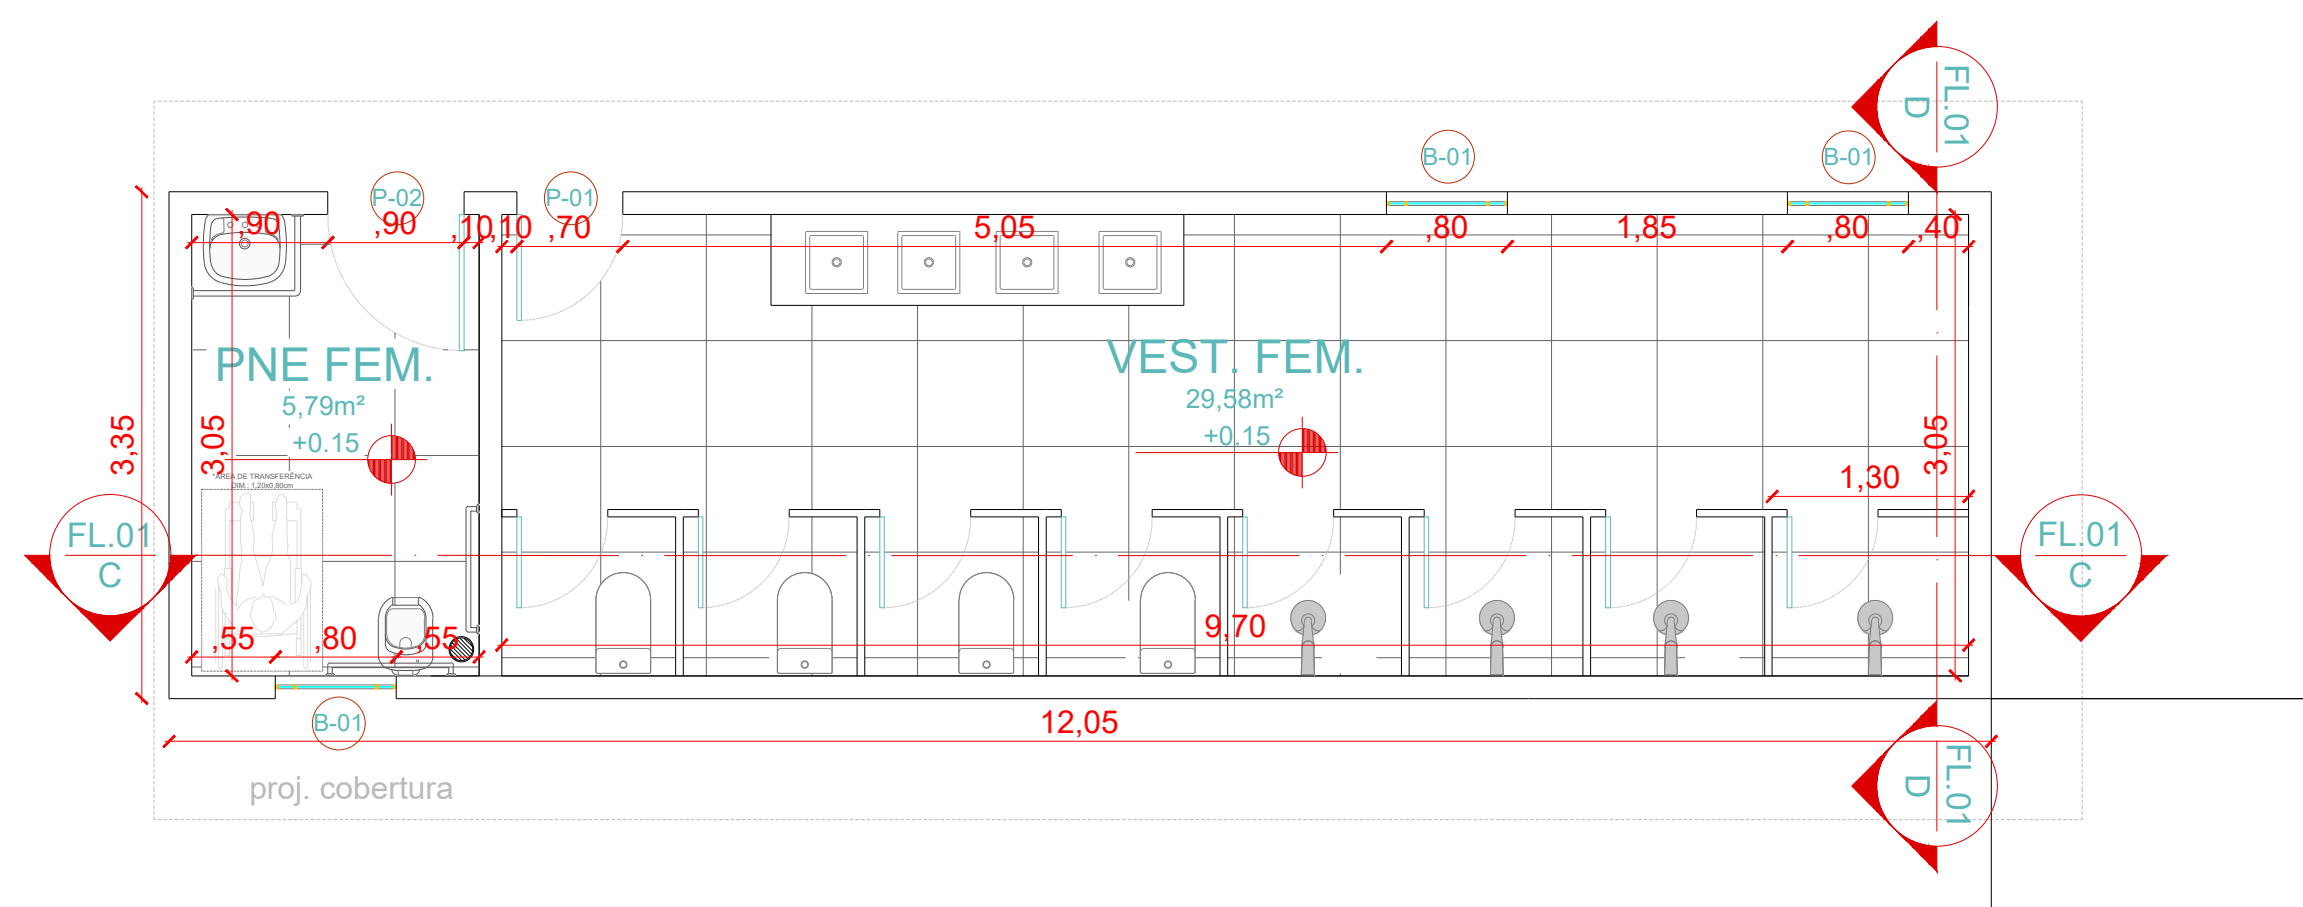


2 PLANTA BAIXA BANH. FEMININO
ESC.: 1/50

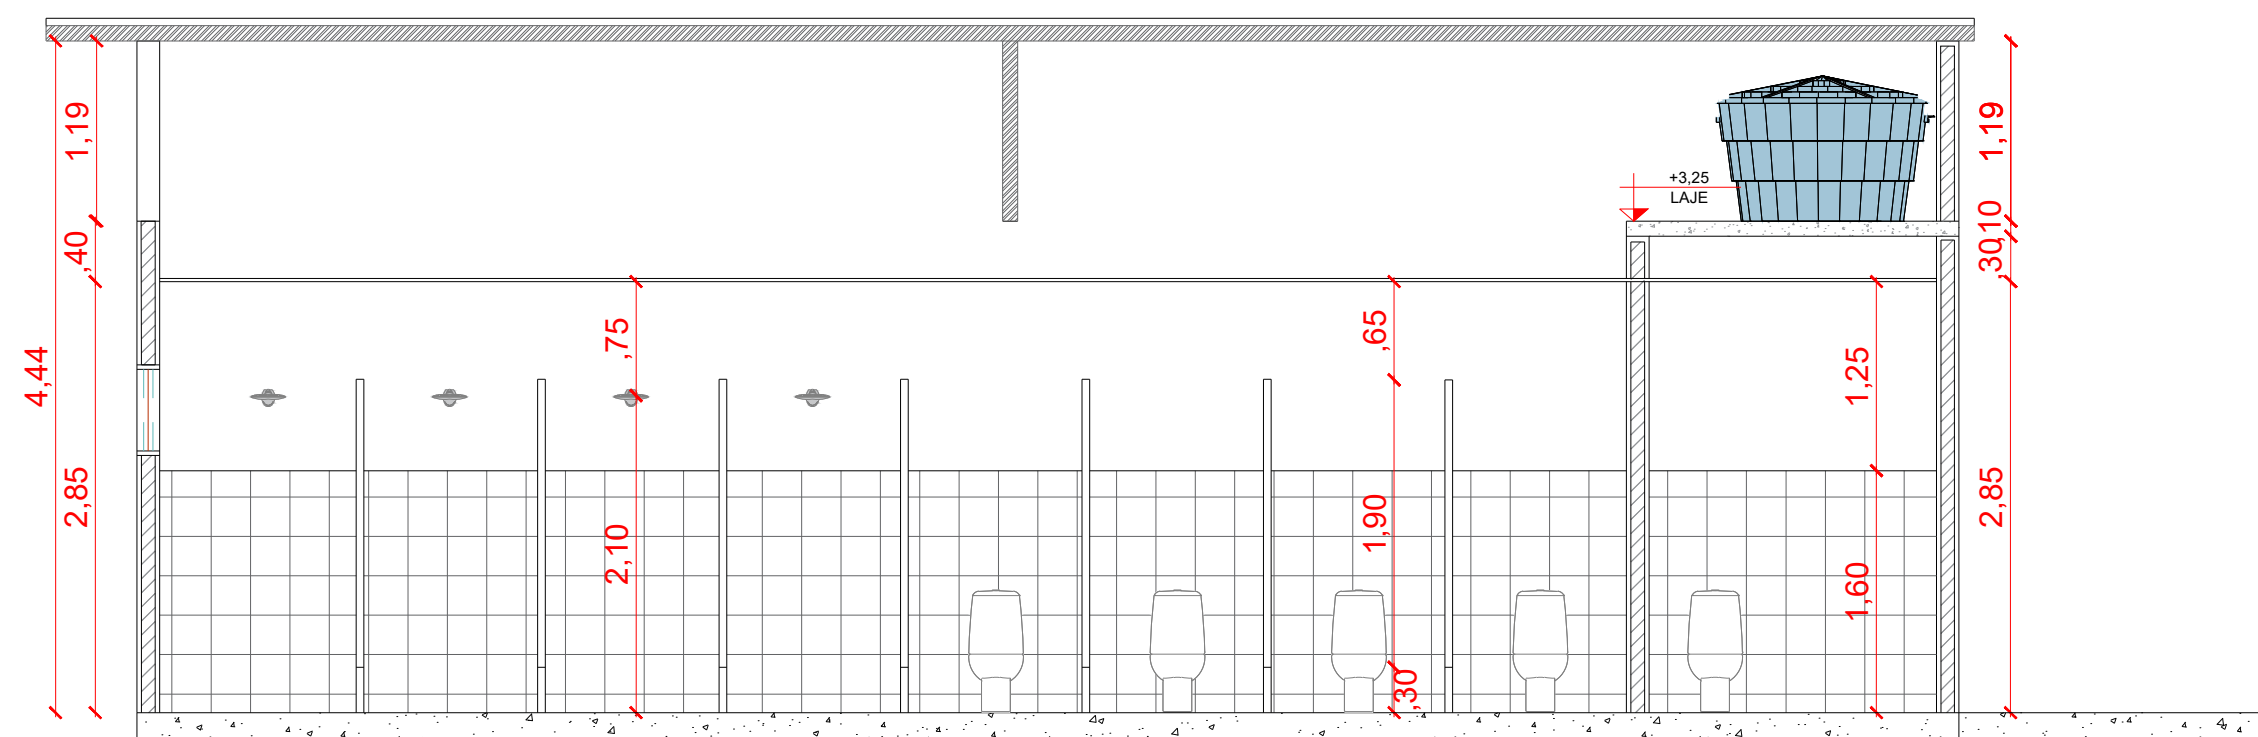


3 CORTE AA' BANH. MASCULINO
ESC.: 1/50

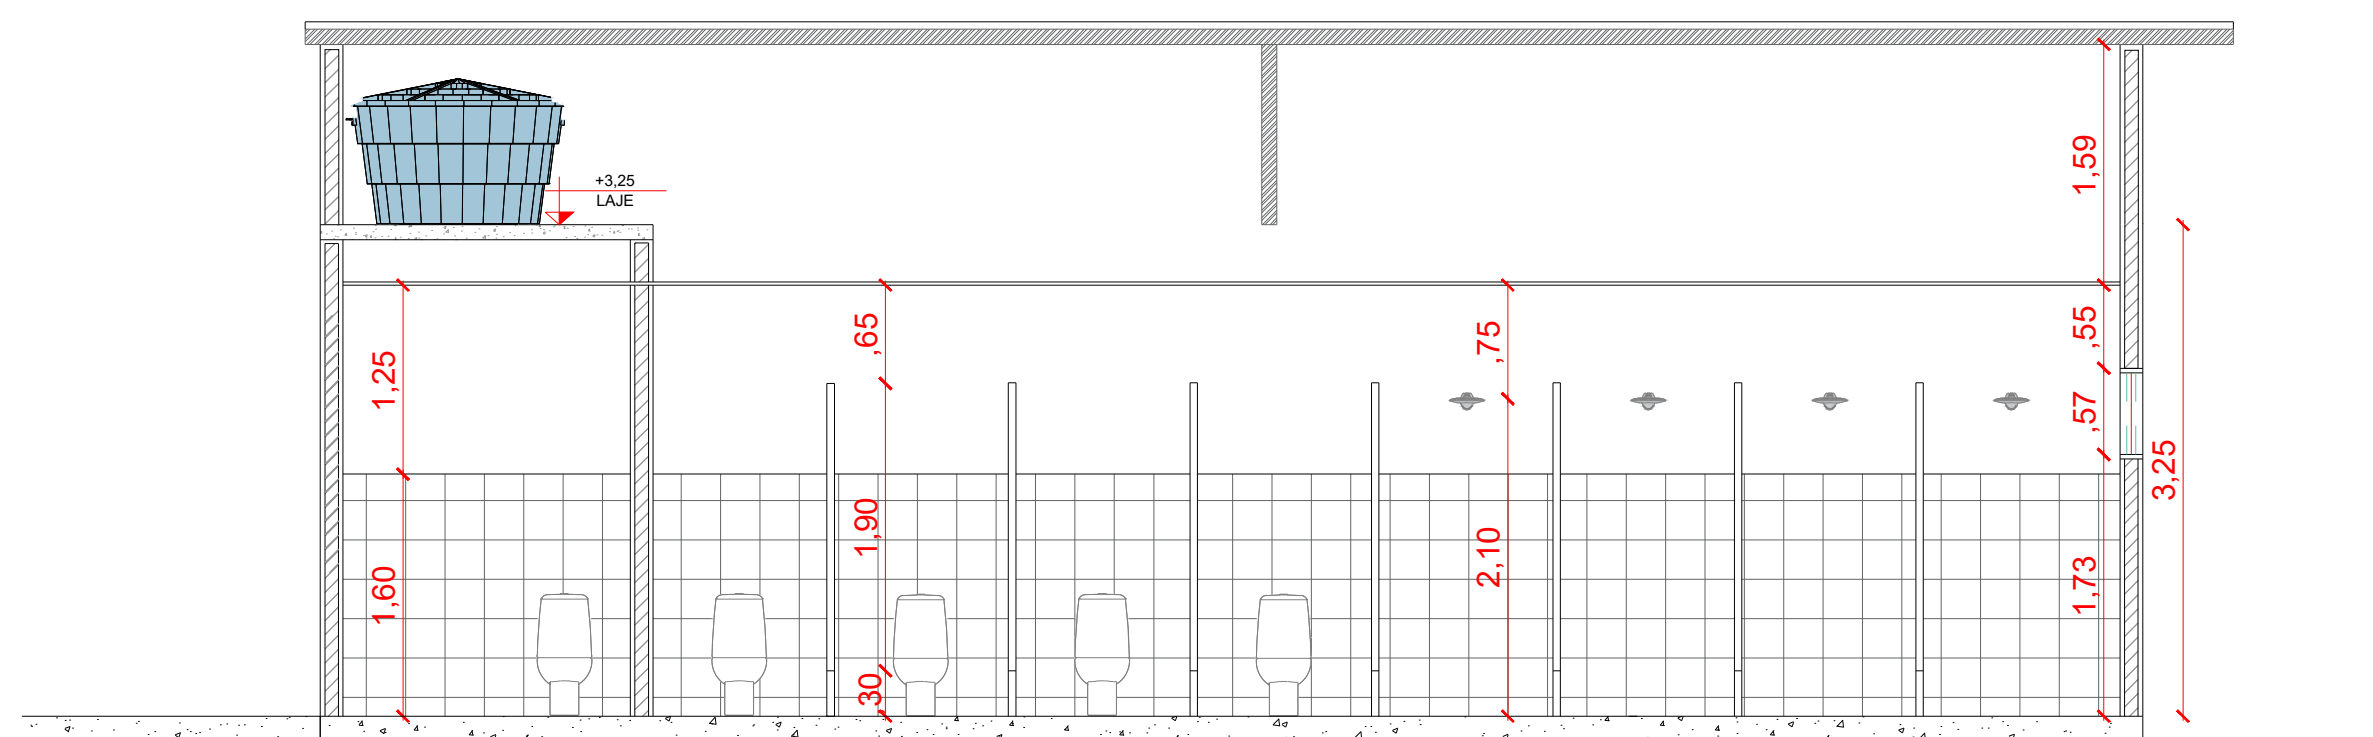

4 CORTE CC' BANH. FEMININO
ESC.: 1/50

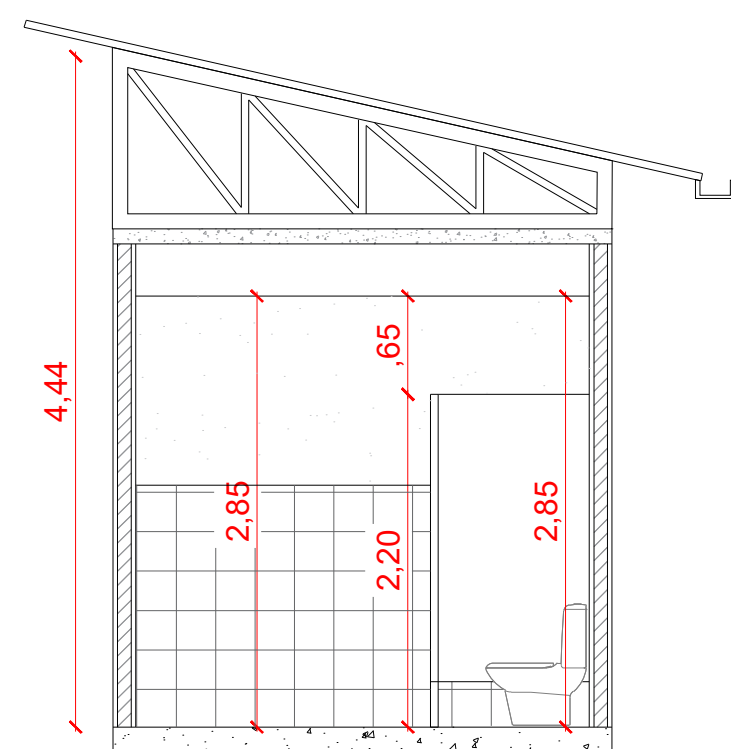

5 CORTE BB' BANH. MASCULINO
ESC.: 1/50

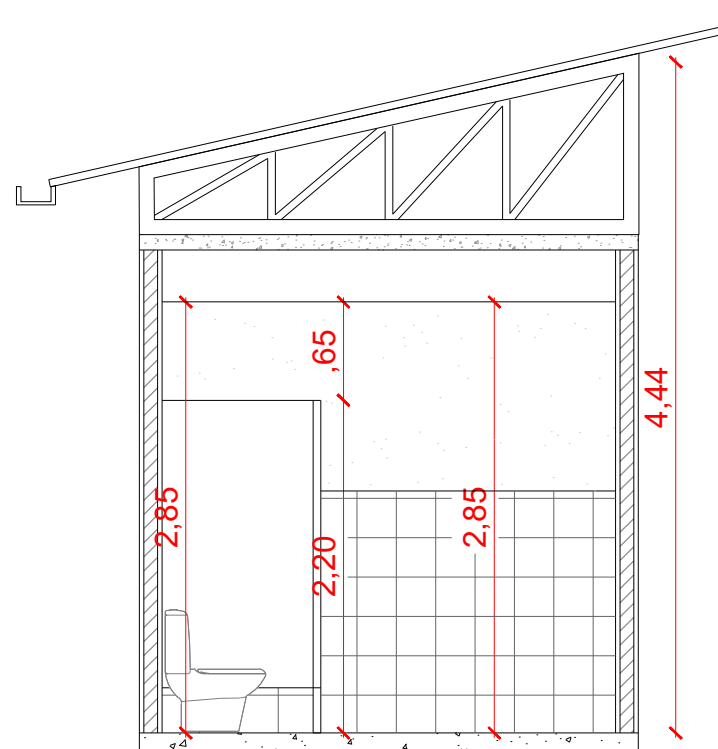

6 CORTE DD' BANH. FEMININO
ESC.: 1/50

QUADRO DE ESQUADRIAS - PORTAS				
REF.	Largura (m)	Altura(m)	Qtd.	Especificação
P-01	0,70	2,10	03	1 folha
P-02	0,90	2,10	01	1 folha

QUADRO DE ESQUADRIAS - JANELAS				
REF.	Largura (m)	Altura(m)	Qtd.	Especificação
B-01	0,80	0,40	07	2 folhas

PREFEITURA MUNICIPAL DE SANTA ISABEL DO RIO NEGRO
SECRETARIA MUNICIPAL DE OBRAS

CONSTRUÇÃO DE UM ESTÁDIO DE FUTEBOL NO MUNICÍPIO
DE SANTA ISABEL DO RIO NEGRO

CONTRATO DE REPASSE Nº 949234/2023
Localização: Município de Santa Isabel do Rio Negro

Secretário de Obras

DENIS BOTELHO DA SILVA
Responsável Técnico

JOSÉ CIDNEI LOBO DO NASCIMENTO
Prefeito Municipal

PROJETO		
CONSTRUÇÃO DE UM ESTÁDIO DE FUTEBOL NO MUNICÍPIO DE SANTA ISABEL DO RIO NEGRO/AM		
ADMINISTRAÇÃO	JOSÉ RIBAMAR FONTES BELEZA	
ENDEREÇO	RUA CASTELO BRANCO - SANTA ISABEL DO RIO NEGRO/AM	
TÍTULO	DETALHAMENTO - VESTIÁRIOS	
RESPONSÁVEL TÉCNICO	DESENHO	DATA
ENG.º DENIS BOTELHO CREA: 18473 -D/AM	JHULIAN DIAS	MAR/2024

REVISÃO	
JHULIAN DIAS	PRANCHA
ESCALA	INDICADA
05/06	