



3 FACHADA 01
ESC.: 1/125

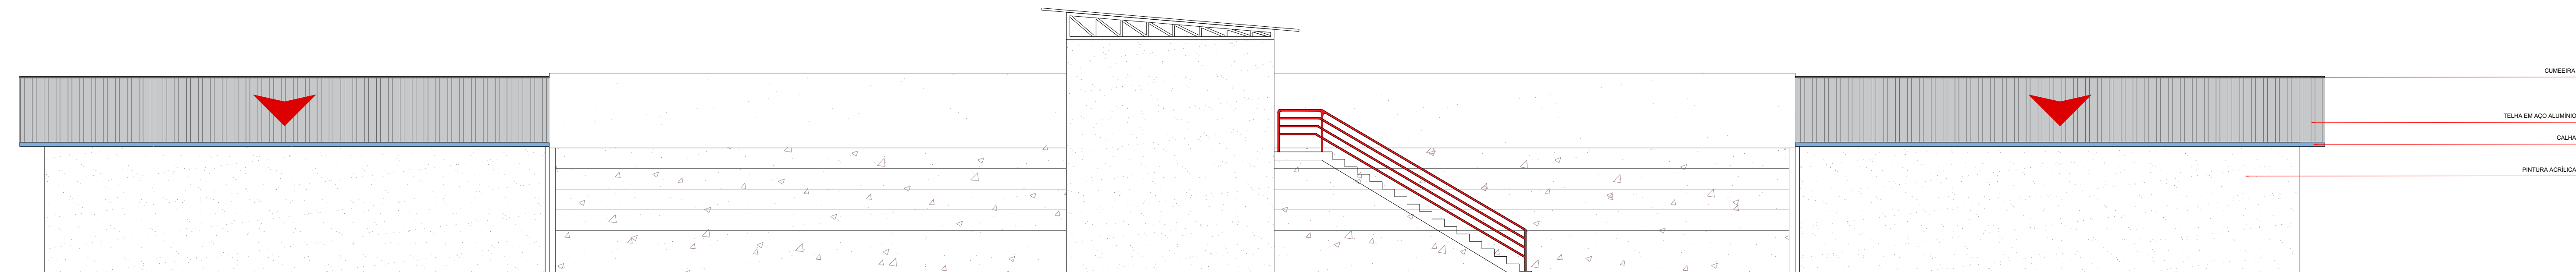

4 FACHADA 03
ESC.: 1/125

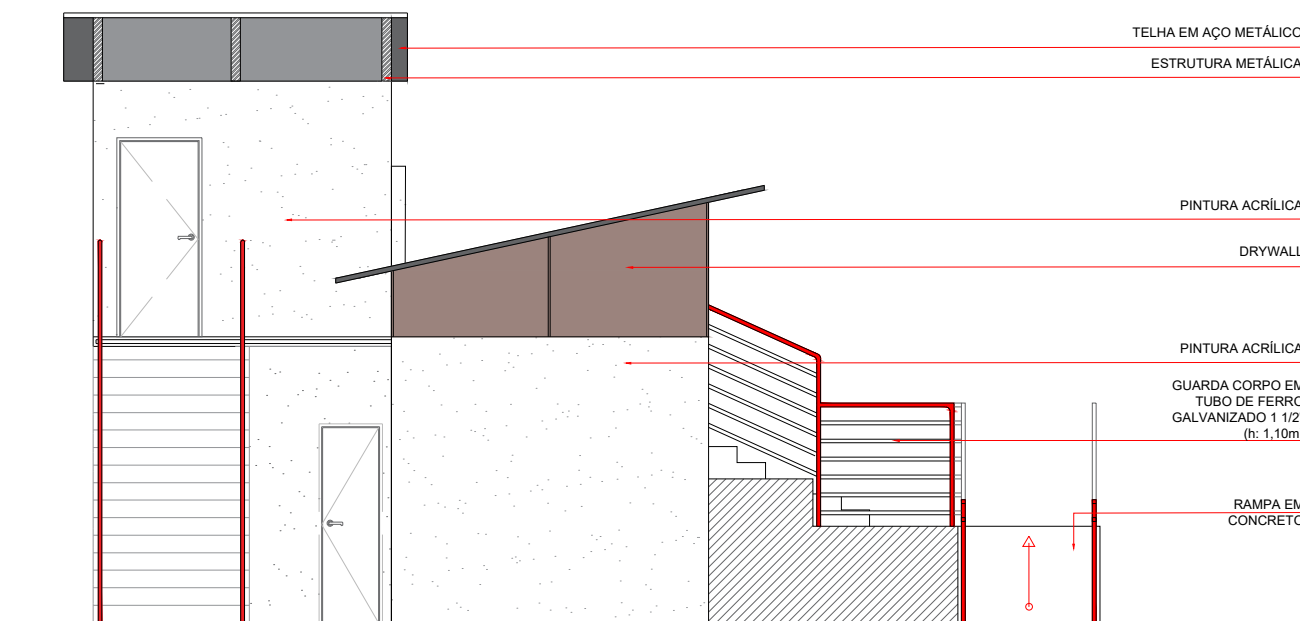

4 FACHADA 02
ESC.: 1/125

PREFEITURA MUNICIPAL DE SANTA ISABEL DO RIO NEGRO
SECRETARIA MUNICIPAL DE OBRAS

CONSTRUÇÃO DE UM ESTÁDIO DE FUTEBOL NO MUNICÍPIO
DE SANTA ISABEL DO RIO NEGRO

CONTRATO DE REPASSE Nº 949234/2023
Localização: Município de Santa Isabel do Rio Negro

Secretário de Obras

DENIS BOTELHO DA SILVA
Responsável Técnico

JOSÉ CIDNEI LOBO DO NASCIMENTO
Prefeito Municipal

PROJETO				<div></div>	
CONSTRUÇÃO DE UM ESTÁDIO DE FUTEBOL NO MUNICÍPIO DE SANTA ISABEL DO RIO NEGRO/AM					
ADMINISTRAÇÃO					
JOSÉ RIBAMAR FONTES BELEZA					
ENDEREÇO				RUA CASTELO BRANCO - SANTA ISABEL DO RIO NEGRO/AM	
TÍTULO				FACHADAS	
RESPONSÁVEL TÉCNICO		DESENHO	DATA	REVISÃO	
ENG.º DENIS BOTELHO		JOÃO PEDRO GONÇALVES	MAR/2024	JHULIAN DIAS	
CREA: 18473 -D/AM				ESCALA INDICADA	PRANCHA
					03/06