



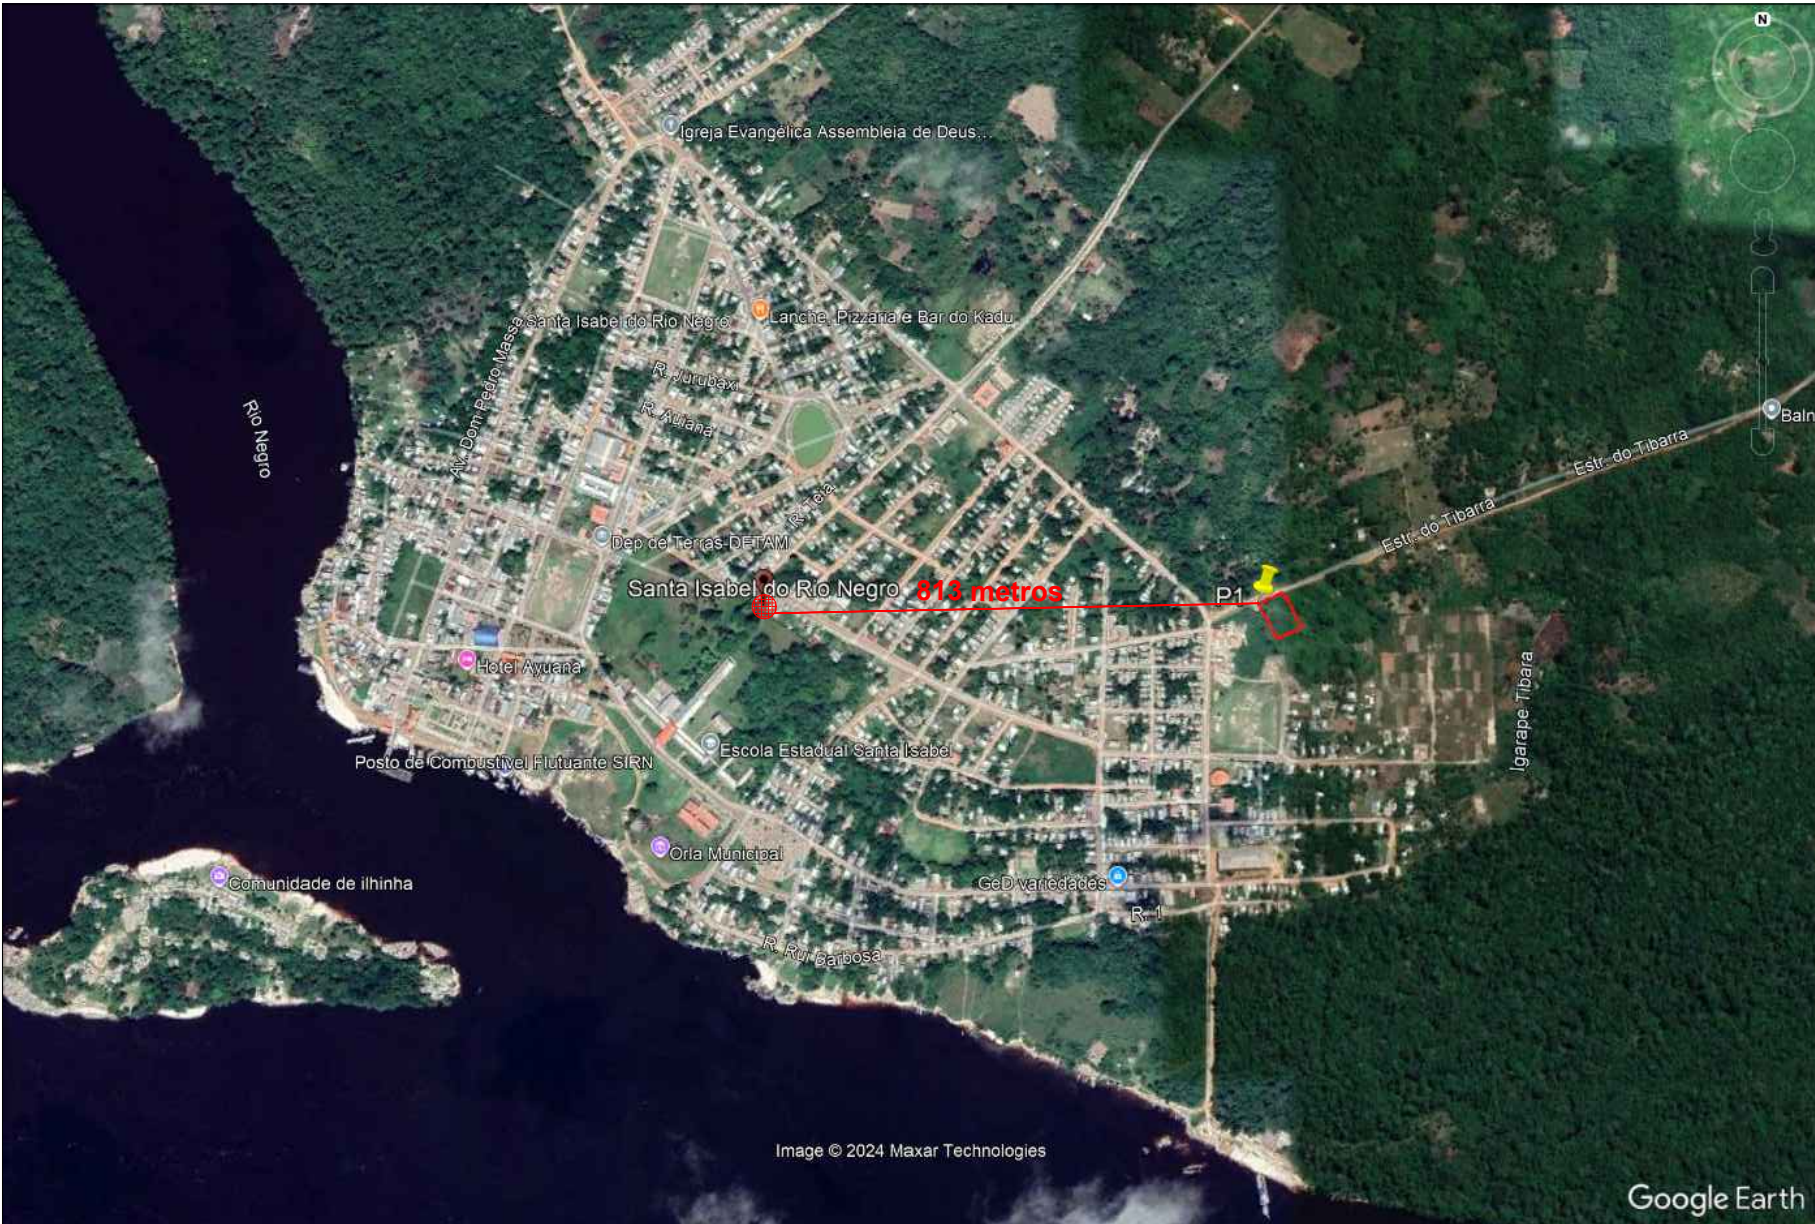


PLANTA DE LOCALIZAÇÃO - DETALHE DO GOOGLE EARTH PRO
ESC: S/ESC

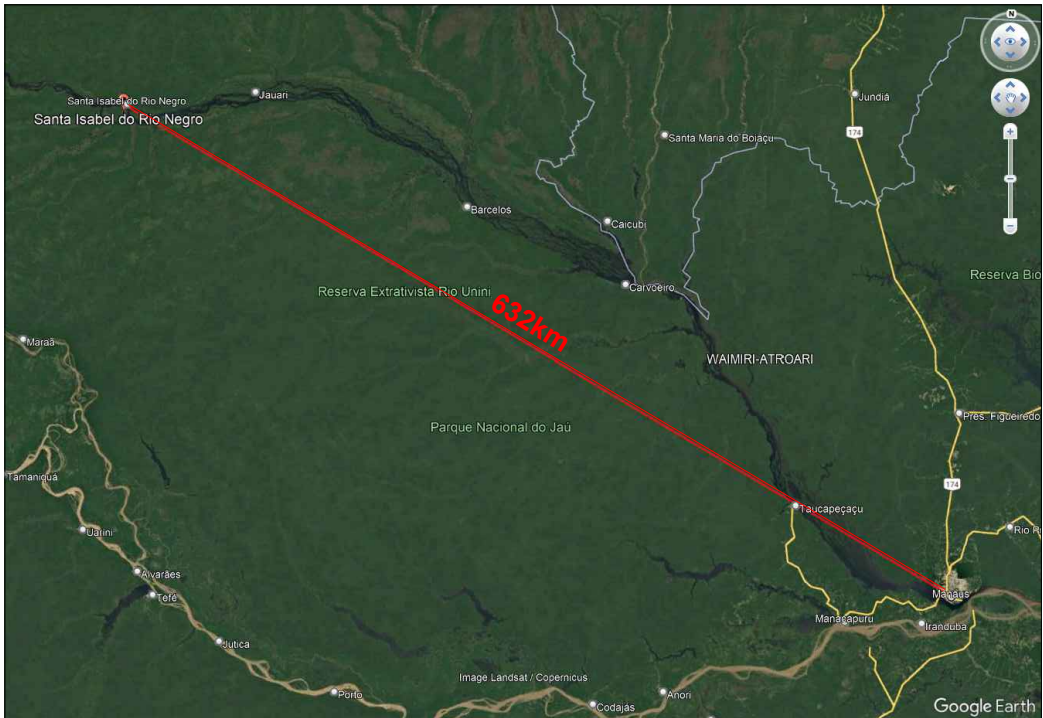

PLANTA DE LOCALIZAÇÃO - DETALHE DO GOOGLE EARTH PRO
ESC: S/ESC

INFORMAÇÕES:
RESSALTAMOS QUE O TERRENO SE ENCONTRA NA ÁREA URBANA DO MUNICÍPIO E A UMA DISTANCIA DE 813M DO CENTRO DA CIDADE DE SANTA ISABEL DO RIO NEGRO e 632KM DA CIDADE DE MANAUS.

OBSERVAÇÕES:
TERRENO: 45 m (FRENTE); 65 m (LADO DIREITO); 65 m (LADO ESQUERDO); 45 m (FUNDO)
ÁREA: 2.925 m²
PERIMETRO: 220 m

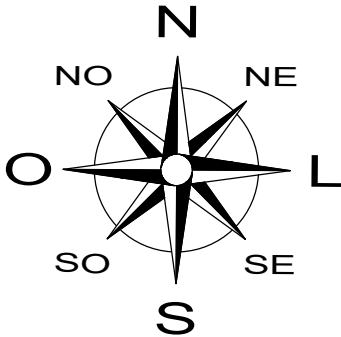

CRECHE TIPO 1 - PADRÃO FNDE	
MUNICÍPIO – UF:	SANTA ISABEL DO RIO NEGRO- AM
PROPRIETÁRIO:	PREFEITURA DE SANTA ISABEL DO RIO NEGRO
ENDEREÇO:	ESTRADA DO TIBAHÁ, S/N, SÃO JOSÉ DO OPERÁRIO - SANTA ISABEL DO RIO NEGRO/AM
YAN FERNANDES TEIXEIRA CREA 32881/AM ART N° AM0205021017	
PREFEITURA MUNICIPAL DE SANTA ISABEL DO RIO NEGRO SECRETARIA MUNICIPAL DE INFRAESTRUTURA PROJETO APROVADO CONSTRUÇÃO DE CRECHE E ESCOLA DE EDUCAÇÃO INFANTIL – CRECHE TIPO 1 – PADRÃO FNDE CONVÊNIO Nº 962538/2024 LOCALIZAÇÃO: ESTRADA DO TIBAHÁ, BAIRRO JOSÉ OPERÁRIO – SANTA ISABEL DO RIO NEGRO/AM  Yan Fernandes Teixeira Engenheiro Civil CREA 32881/AM Autor do projeto Yan Fernandes Teixeira  JOSE RIBAMAR PONTES BELEZA PREFEITO CPF nº 075.825.912-48	

OBSERVAÇÕES:

CRECHE TIPO 1 - PADRÃO FNDE	
PLANTA DE LOCALIZAÇÃO	
LOCALZ	
FORMATO	ESCALA
A1 (841 X 594)	S/ESC
DATA	PIRANCHA
30/04/2025	01/01