


PROPRIEDADE DA PREFEITURA MUNICIPAL (CASA DO IDOSO)

RUA PROJETADA

ESTRADA DO TIBAHÁ

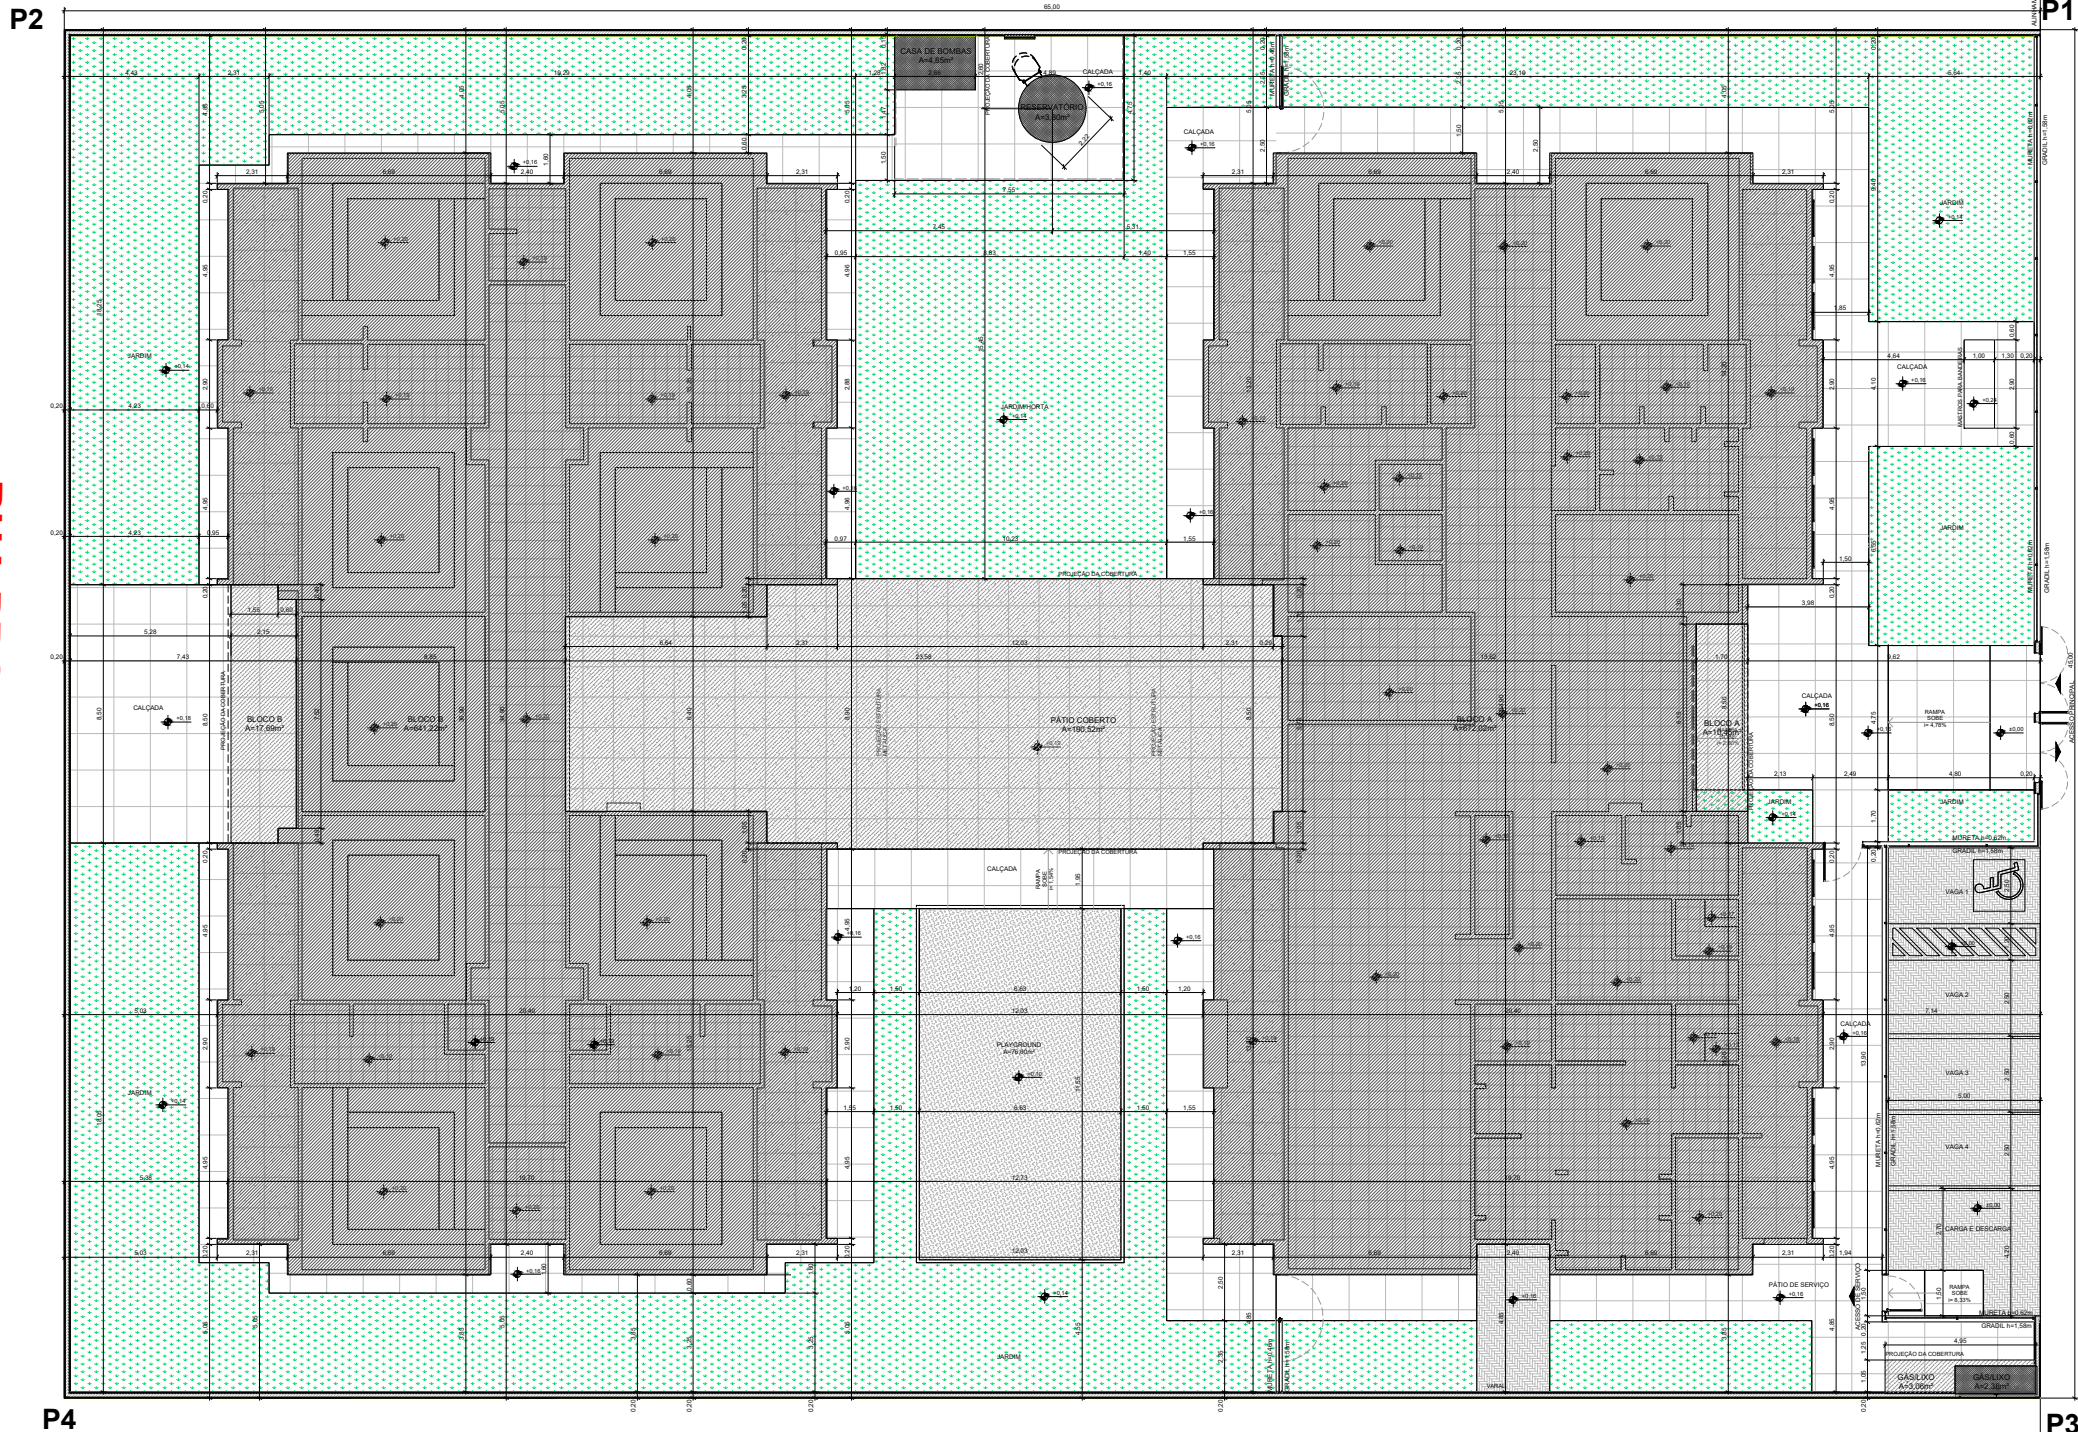

ÁREA DA PREFEITURA

PLANTA DE LOCAÇÃO


ESC: S/ESC.

INFORMAÇÕES:

RESSALTAMOS QUE O TERRENO SE ENCONTRA NA ÁREA URBANA DO MUNICÍPIO E A UMA DISTÂNCIA DE 813M DO CENTRO DA CIDADE DE SANTA ISABEL DO RIO NEGRO e 632KM DA CIDADE DE MANAUS.

OBSERVAÇÕES:

TERRENO: 45 m (FRENTE); 65 m (LADO DIREITO); 65 m (LADO ESQUERDO); 45 m (FUNDO)
ÁREA: 2.925 m²
PERIMETRO: 220 m

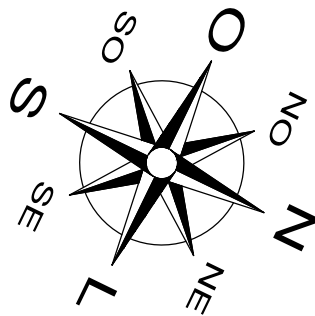

CRECHE TIPO 1 - PADRÃO FNDE

MUNICÍPIO – UF: SANTA ISABEL DO RIO NEGRO- AM
PROPRIETÁRIO: PREFEITURA DE SANTA ISABEL DO RIO NEGRO
ENDEREÇO: ESTRADA DO TIBAHÁ, S/N, SÃO JOSÉ DO OPERÁRIO - SANTA ISABEL DO RIO NEGRO/AM

YAN FERNANDES TEIXEIRA CREA 3288/AM
ART Nº AM2025021017



PREFEITURA MUNICIPAL DE SANTA ISABEL DO RIO NEGRO
SECRETARIA MUNICIPAL DE INFRAESTRUTURA

PROJETO APROVADO

CONSTRUÇÃO DE CRECHE E ESCOLA DE EDUCAÇÃO INFANTIL – CRECHE TIPO 1 – PADRÃO FNDE
CONVÊNIO Nº 962538/2024
LOCALIZAÇÃO: ESTRADA DO TIBAHÁ, BAIRRO JOSÉ OPERÁRIO – SANTA ISABEL DO RIO NEGRO/AM

Yan Fernandes Teixeira
Engenheiro Civil
CREA 3288/AM
Autor do projeto
Yan Fernandes Teixeira

JOSE RIBAMAR PONTES BELEZA
PROFETITO
CPF nº 075.825.912-48

OBSERVAÇÕES:

CRECHE TIPO 1 - PADRÃO FNDE
PLANTA DE LOCAÇÃO

		LOC.
FORMATO A1 (841 X 594)	ESCALA S/ESC	PRANCHA 01/01
	DATA 30/04/2025	