

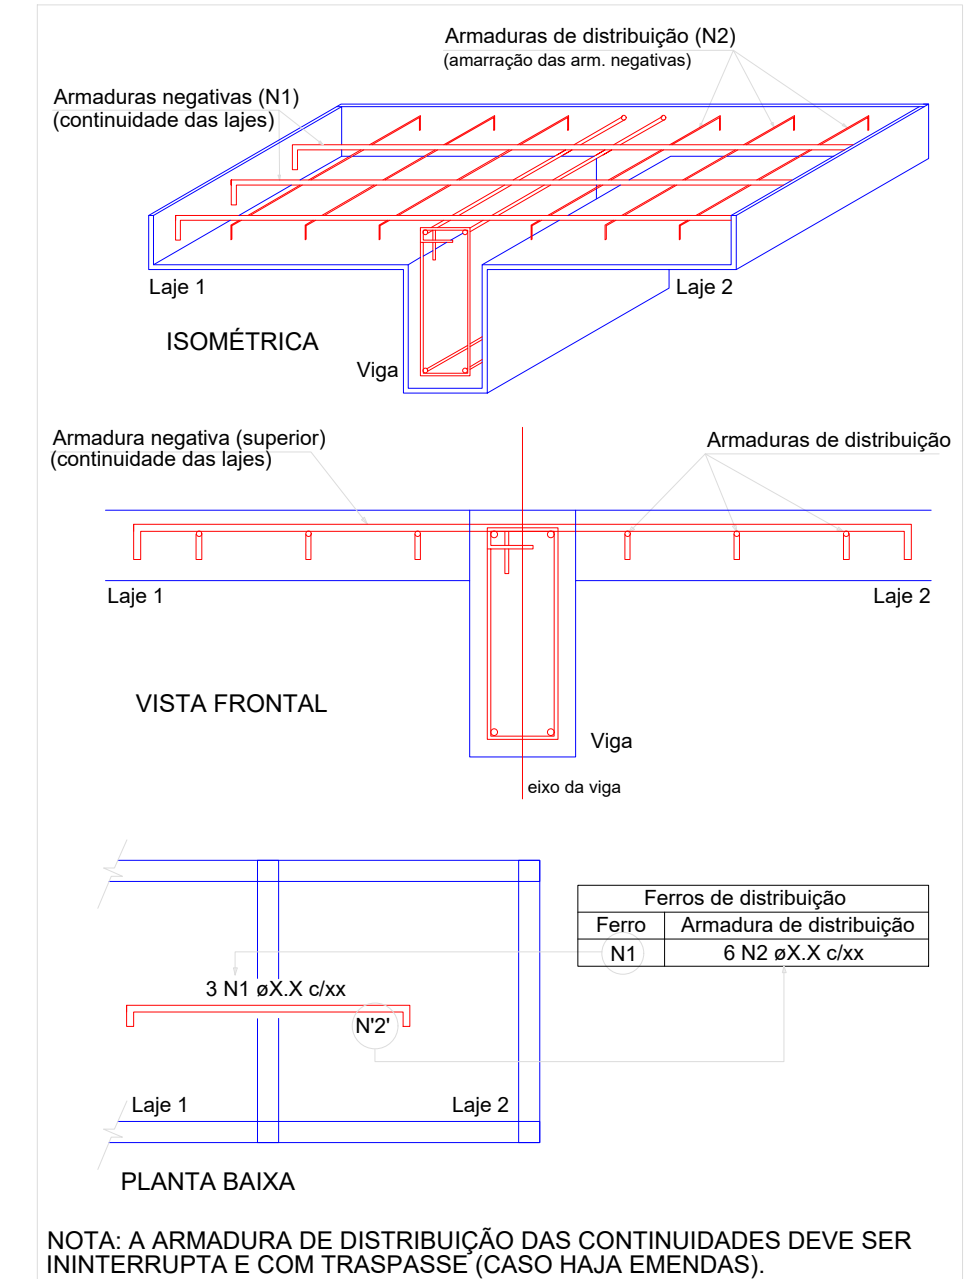


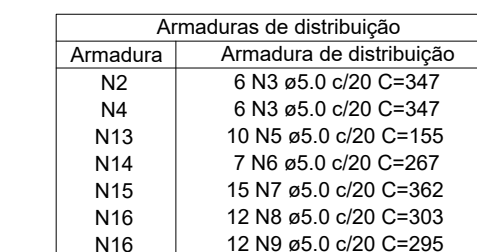

escala 1:50

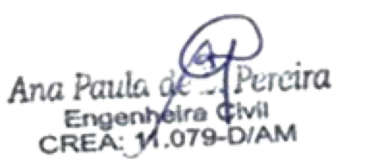

escala 1:50

FATOR ÁGUA/CIMENTO $\longrightarrow$ A/C: 0,60

- O Projeto Estrutural foi elaborado em rigorosa obediência à norma NBR 6118:2023
- Segundo a NBR 6118 e localização da obra, adotamos como critérios de projeto:
 - Classe de agressividade ambiental: II (MODERADA)
 - Máximo fator Água/Cimento para o concreto: 0,60
 - Tipo de controle de execução da obra: RIGOROSO
(Controle RIGOROSO exige que os cobrimentos nominais das armações não poderão sofrer variações superiores à 5 mm.
 - COBRIMENTOS nominais a serem adotados para as armações:

LAJES:2.5 cm VIGAS:3.0 cm PILARES:3.0 cm FUNDAÇÕES:3.0 cm



ANO: 2026	ESTRUTURAL: MACIÇOS NAS LAJES DO TERREIRO		FOLHA:	MODIFICAÇÕES
	CONVENIENTE: PREFEITURA MUNICIPAL DE MANICORÉ - AM		10/15	A B
TÍTULO: IMPLANTAÇÃO		LOCAL: MANICORÉ	C	
OBRA: CONSTRUÇÃO DA BASE SAMU - 192			ÁREAS: D E F	
AUTOR:		CREA:	DATA:	G
PREFEITO MUNICIPAL: LÚCIO FLÁVIO DO ROSÁRIO			DIR: H	
DESENHO:	CAD.	ESCALA: TMD/CADA I		