



DETALHE SINALIZAÇÃO INDICATIVA DE SAÍDA, FOTOLUMISCENTE

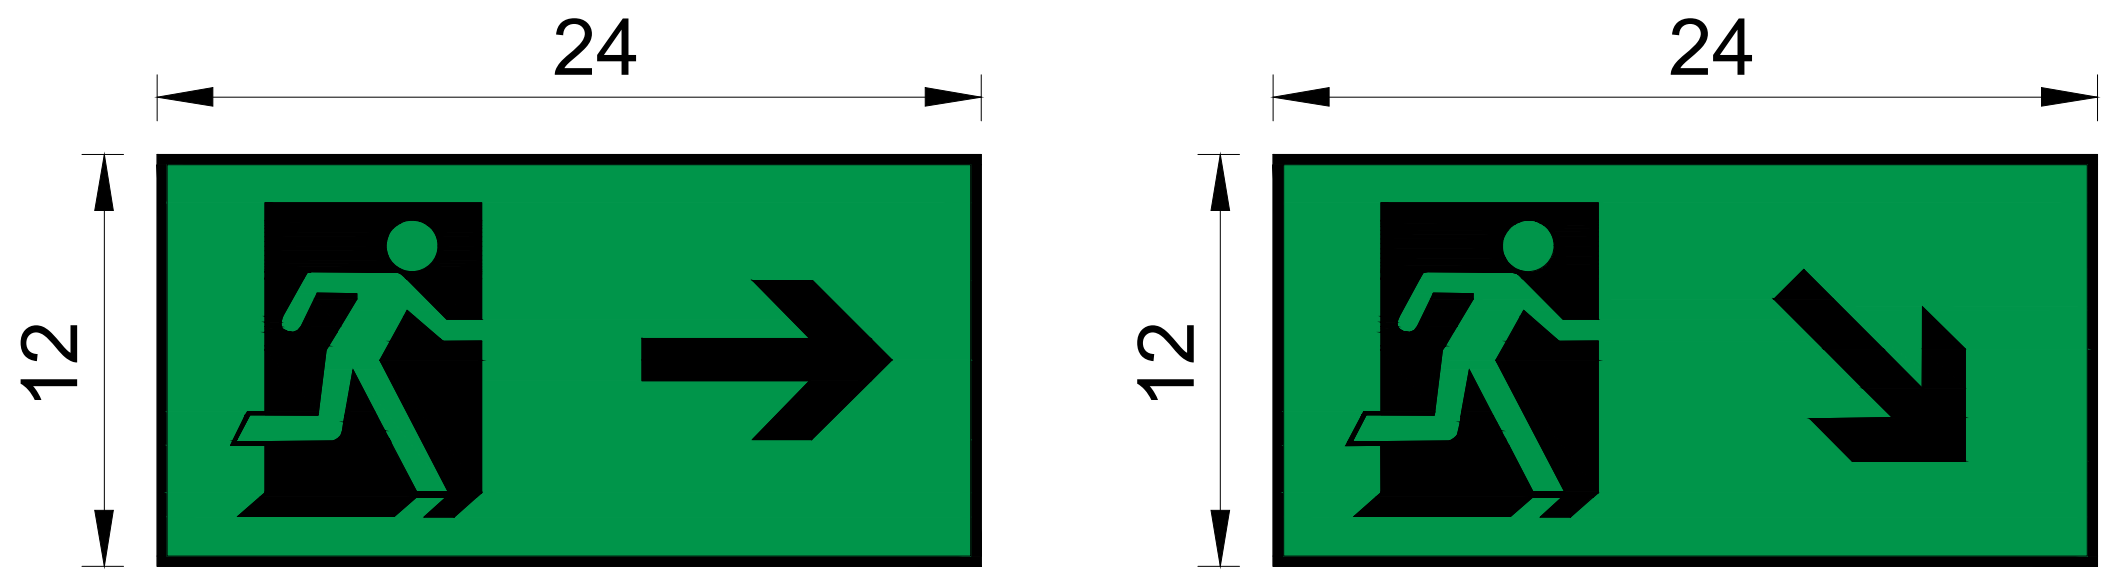


NOTAS:

- => AS PLACAS DEVERÃO TER AS MENSAGENS NA COR BRANCA FOTOLUMINESCENTE E FUNDO VERDE;
- => PLACA INDICATIVA DO SENTIDO A SER SEGUIDO PELA ROTA DE FUGA (HORIZONTAL OU VERTICAL) ESPAÇADAS A NO MÁXIMO 12,60 METROS ENTRE SI;
- => EM CASO DE INTERROMPIMENTO DO FORNECIMENTO DE ENERGIA PARA O SISTEMA CONVENCIONAL DE ILUMINAÇÃO, O MATERIAL DA PLACA DEVERÁ DEVE TER FOTOLUMINESCENCIA MÍNIMA CONFORME NBR 16.820, GARANTINDO A ESCARGA SEGURA DE TODOS OS USUÁRIOS DA EDIFICAÇÃO;


DETALHE PLACA INDICATIVA DE LOTAÇÃO MÁXIMA

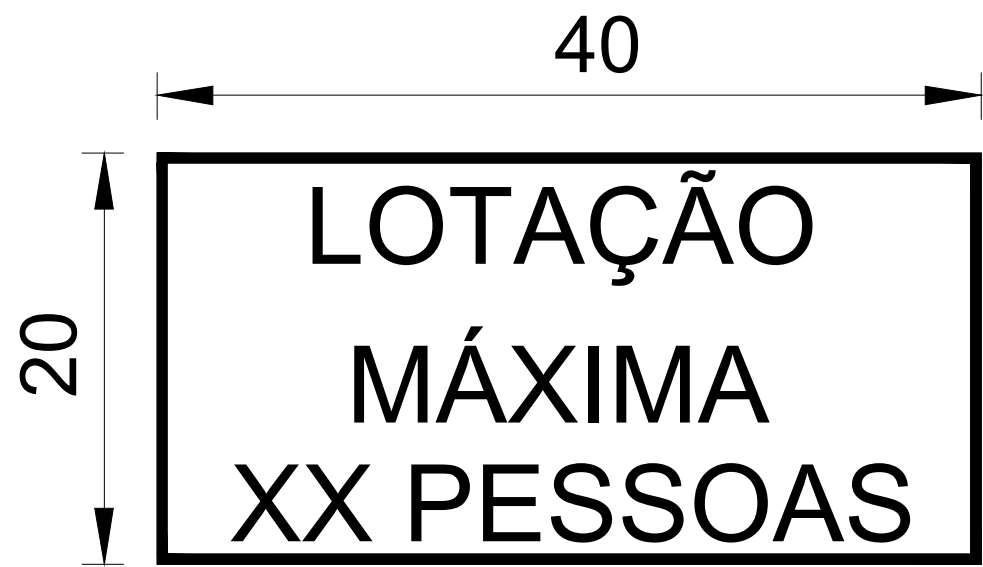

DETALHE EXTINTOR PQS 4Kg

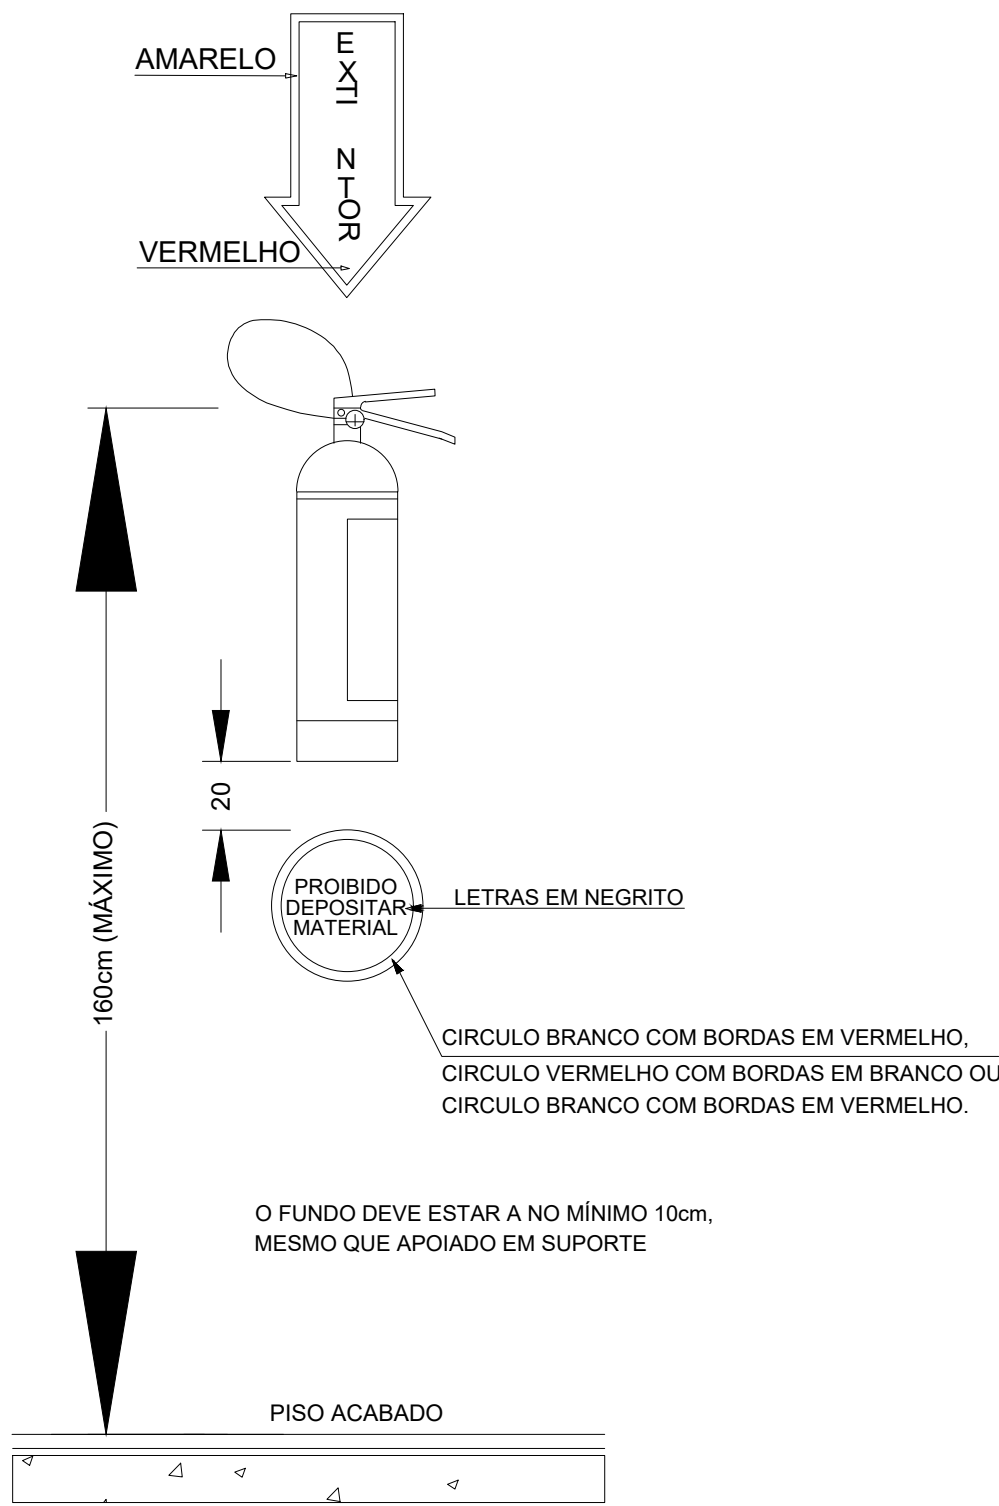


DETALHE ILUMINAÇÃO DE EMERGÊNCIA COM BATERIA

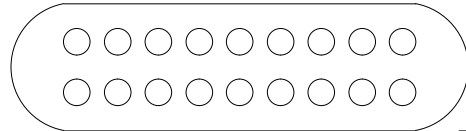

NOTAS:

- Os blocos autônomos devem possuir:
- A tensão máxima do SIE não poderá ser superior a 30 Vca;
 - Bateria incorporada;
 - Dispositivo de funcionamento automático em caso de interrupção do abastecimento de energia;
 - Dispositivo de teste incorporado ao equipamento;
 - Sinalização luminosa no painel do equipamento para mostrar a situação da carga, controle e proteção.
 - Autonomia Mínima de 1 hora com iluminamento constante:
 - 3 lux no nível do piso em locais planos.
 - 5 lux no nível do piso em locais com degraus, desníveis ou obstáculos.
 - A altura máxima de instalação dos pontos de iluminação de emergência é imediatamente acima das aberturas do ambiente (portas, janelas ou elementos vazados).

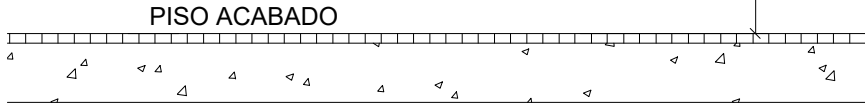

Ana Paula de Pereira
Engenheira Civil
CREA: 14.079-D/AM

CLASSE DO CONCRETO —> FCK: 25 MPA	
FATOR ÁGUA/CEMENTO —> A/C: 0,60	
• O Projeto Estrutural foi elaborado em rigorosa obediência à norma NBR 6118:2023 • Segundo a NBR 6118 e localização da obra, adotamos como critérios de projeto: - Classe de agressividade ambiental: II (MODERADA) - Máximo fator Água/Cimento para o concreto: 0,60 - Tipo de controle de execução da obra: RIGOROSO (Controle RIGOROSO exige que os cobrimentos nominais das armações não poderão sofrer variações superiores à 5 mm. - COBRIMENTOS nominais a serem adotados para as armações:	
LAJES:2.5 cm VIGAS:3.0 cm PILARES:3.0 cm FUNDAÇÕES:3.0 cm	



ANO	PPCI DETALHAMENTO DO SISTEMA	FOLHA	MODIFICAÇÕES
2026	CONVENIENTE: PREFEITURA MUNICIPAL DE MANICORÉ - AM	02/02	A
TÍTULO:	LOCAL:		B
IMPLANTAÇÃO	MANICORÉ		C
OBRA:		ÁREAS:	D
			E
			F
AUTOR:	CREA:	DATA:	G
PREFEITO MUNICIPAL:	LÚCIO FLÁVIO DO ROSÁRIO	DIM:	H
DESENHO:	CAD:	ESCALA:	I
		INDICADA	