


Legenda de condutos - Reservatório	
Pluvial	
Ventilação	

Lista de materiais - Reservatório	
Pluvial	
PVC Esgoto	
Tubo rígido c/ ponta lisa	
100 mm - 4"	33.2 m
Ventilação	
PVC Esgoto	
Terminal de ventilação	5 pç
50 mm	
Tubo rígido c/ ponta lisa	
50 mm - 2"	29.1 m

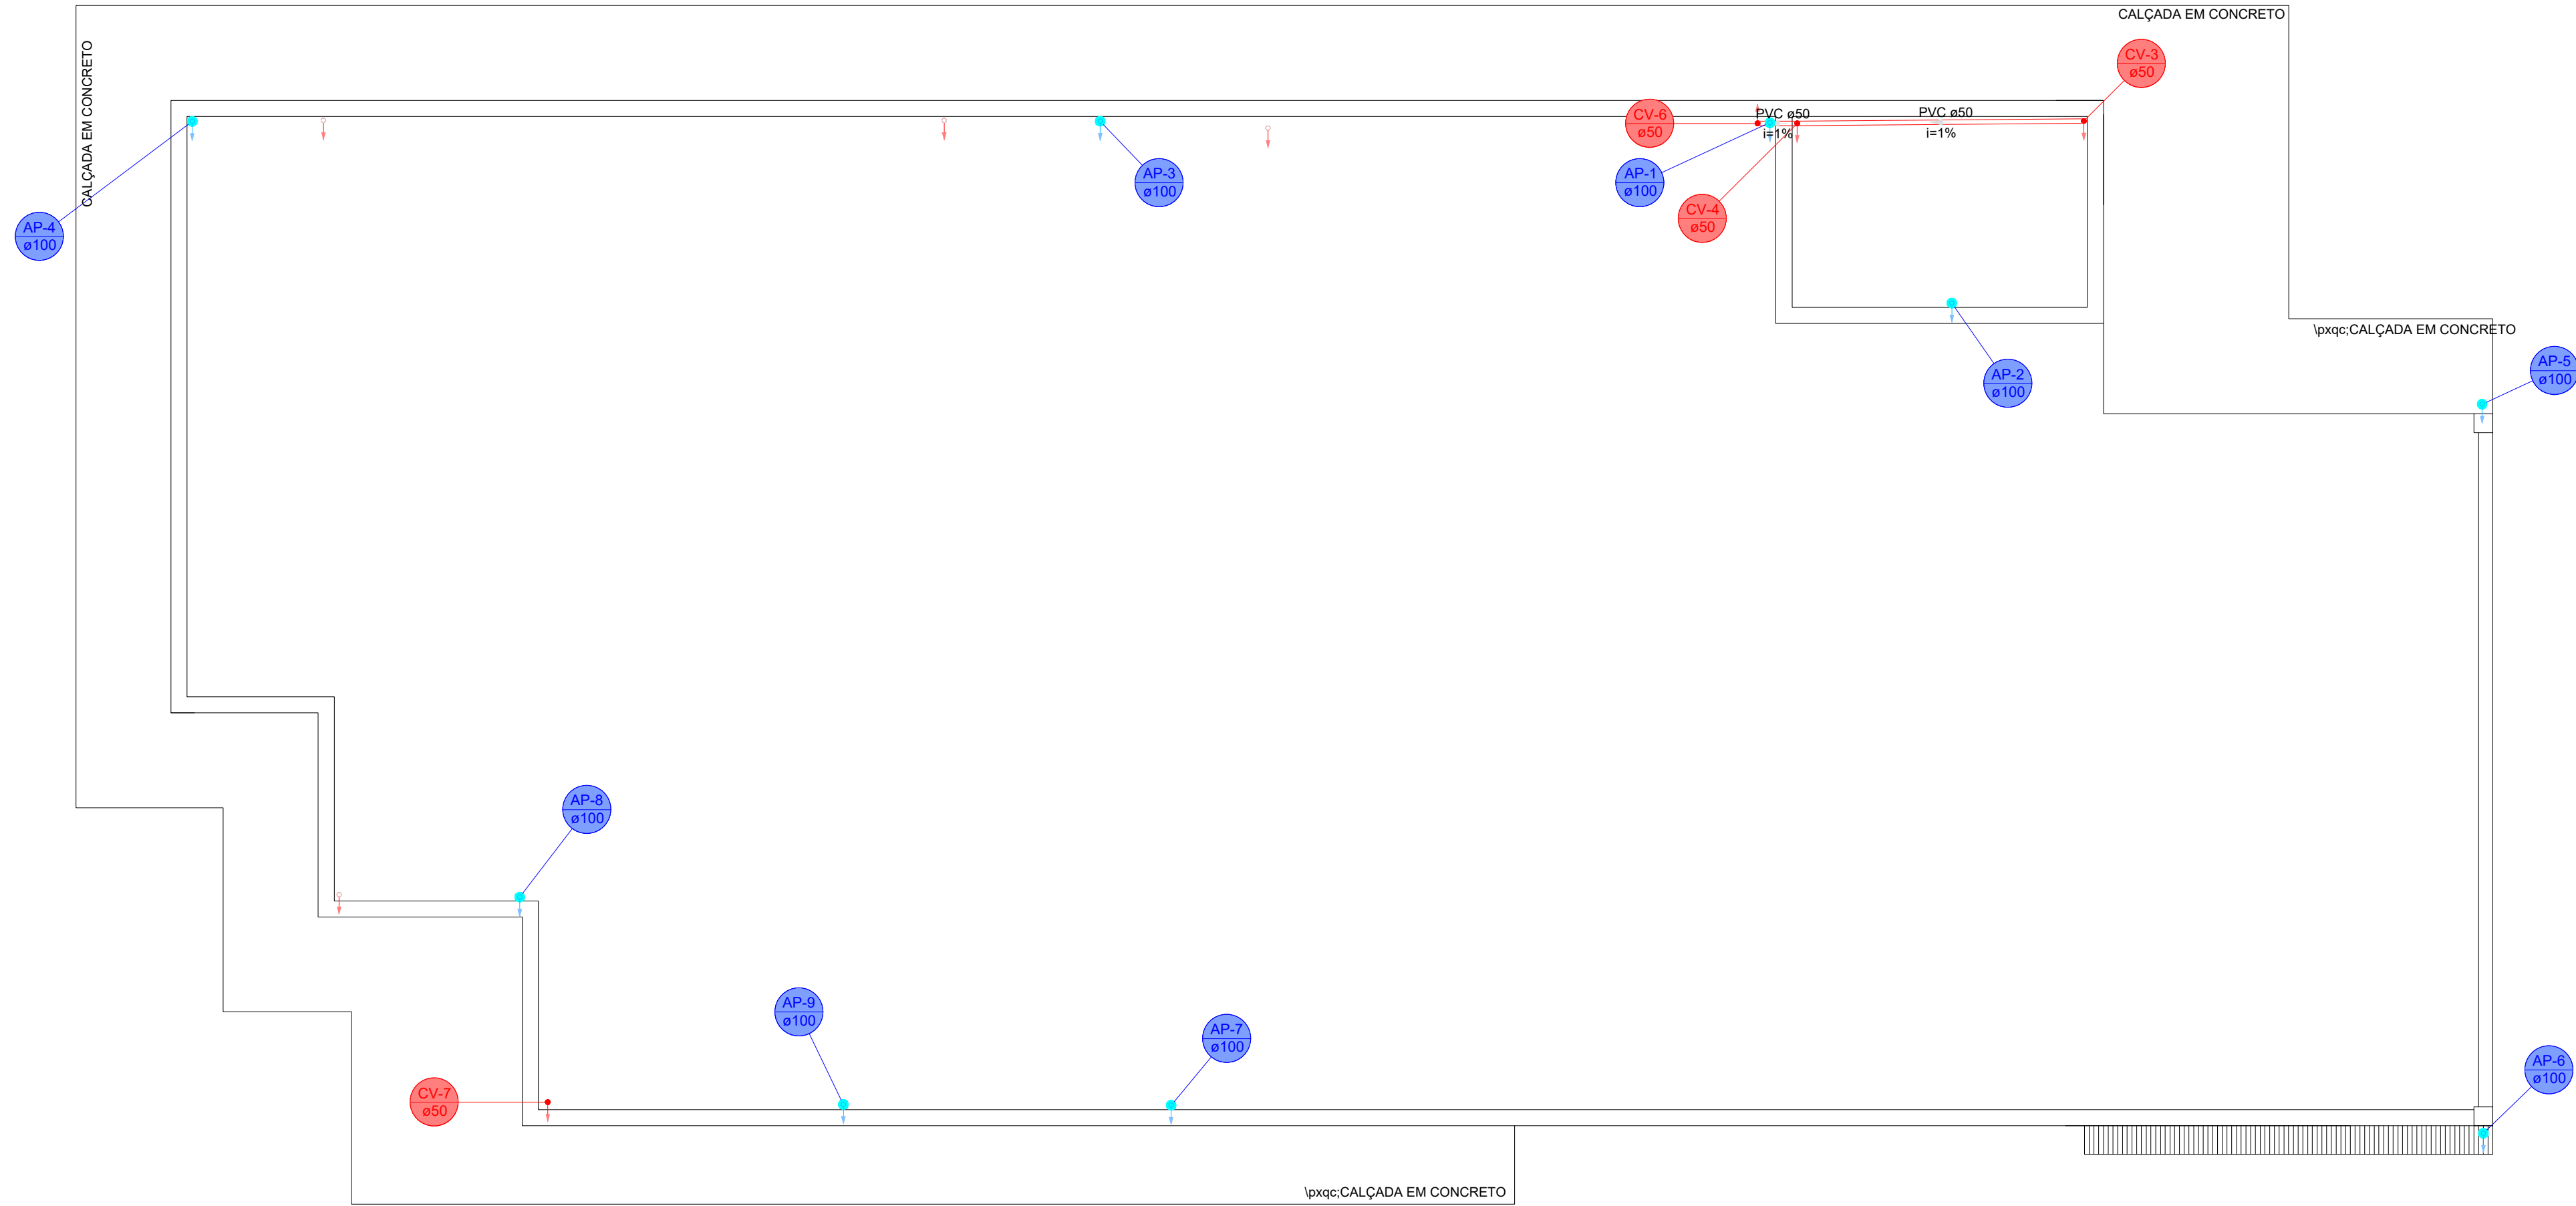


Ana Paula de A. Pereira
Engenheira Civil
CREA: 14.079-D/AM

CLASSE DO CONCRETO —> FCK: 25 MPA
FATOR ÁGUA/CIMENTO —> A/C: 0,60


- O Projeto Estrutural foi elaborado em rigorosa obediência à norma NBR 6118:2023
- Segundo a NBR 6118 e localização da obra, adotamos como critérios de projeto:
 - Classe de agressividade ambiental: II (MODERADA)
 - Máximo fator Água/Cimento para o concreto: 0,60
 - Tipo de controle de execução da obra: RIGOROSO
(Controle RIGOROSO exige que os cobrimentos nominais das armações não poderão sofrer variações superiores à 5 mm.
 - COBRIMENTOS nominais a serem adotados para as armações:
LAJES:2.5 cm VIGAS:3.0 cm PILARES:3.0 cm FUNDAÇÕES:3.0 cm




ANO		2026		HIDROSSANITÁRIO: PLANTA COBERTURA DETALHES ISOMETRICOS		FOLHA		02/03		MODIFICAÇÕES	
				CONVENIENTE: PREFEITURA MUNICIPAL DE MANICORÉ - AM						A	
TÍTULO:		IMPLANTAÇÃO		LOCAL: MANICORÉ						B	
OBRA:						ÁREAS:				C	
										D	
										E	
										F	
AUTOR:				CREA:				DATA:		G	
PREFEITO MUNICIPAL:				LÚCIO FLÁVIO DO ROSÁRIO				DIM:		H	
DESENHO:				CAD:				ESCALA:		INDICADA	

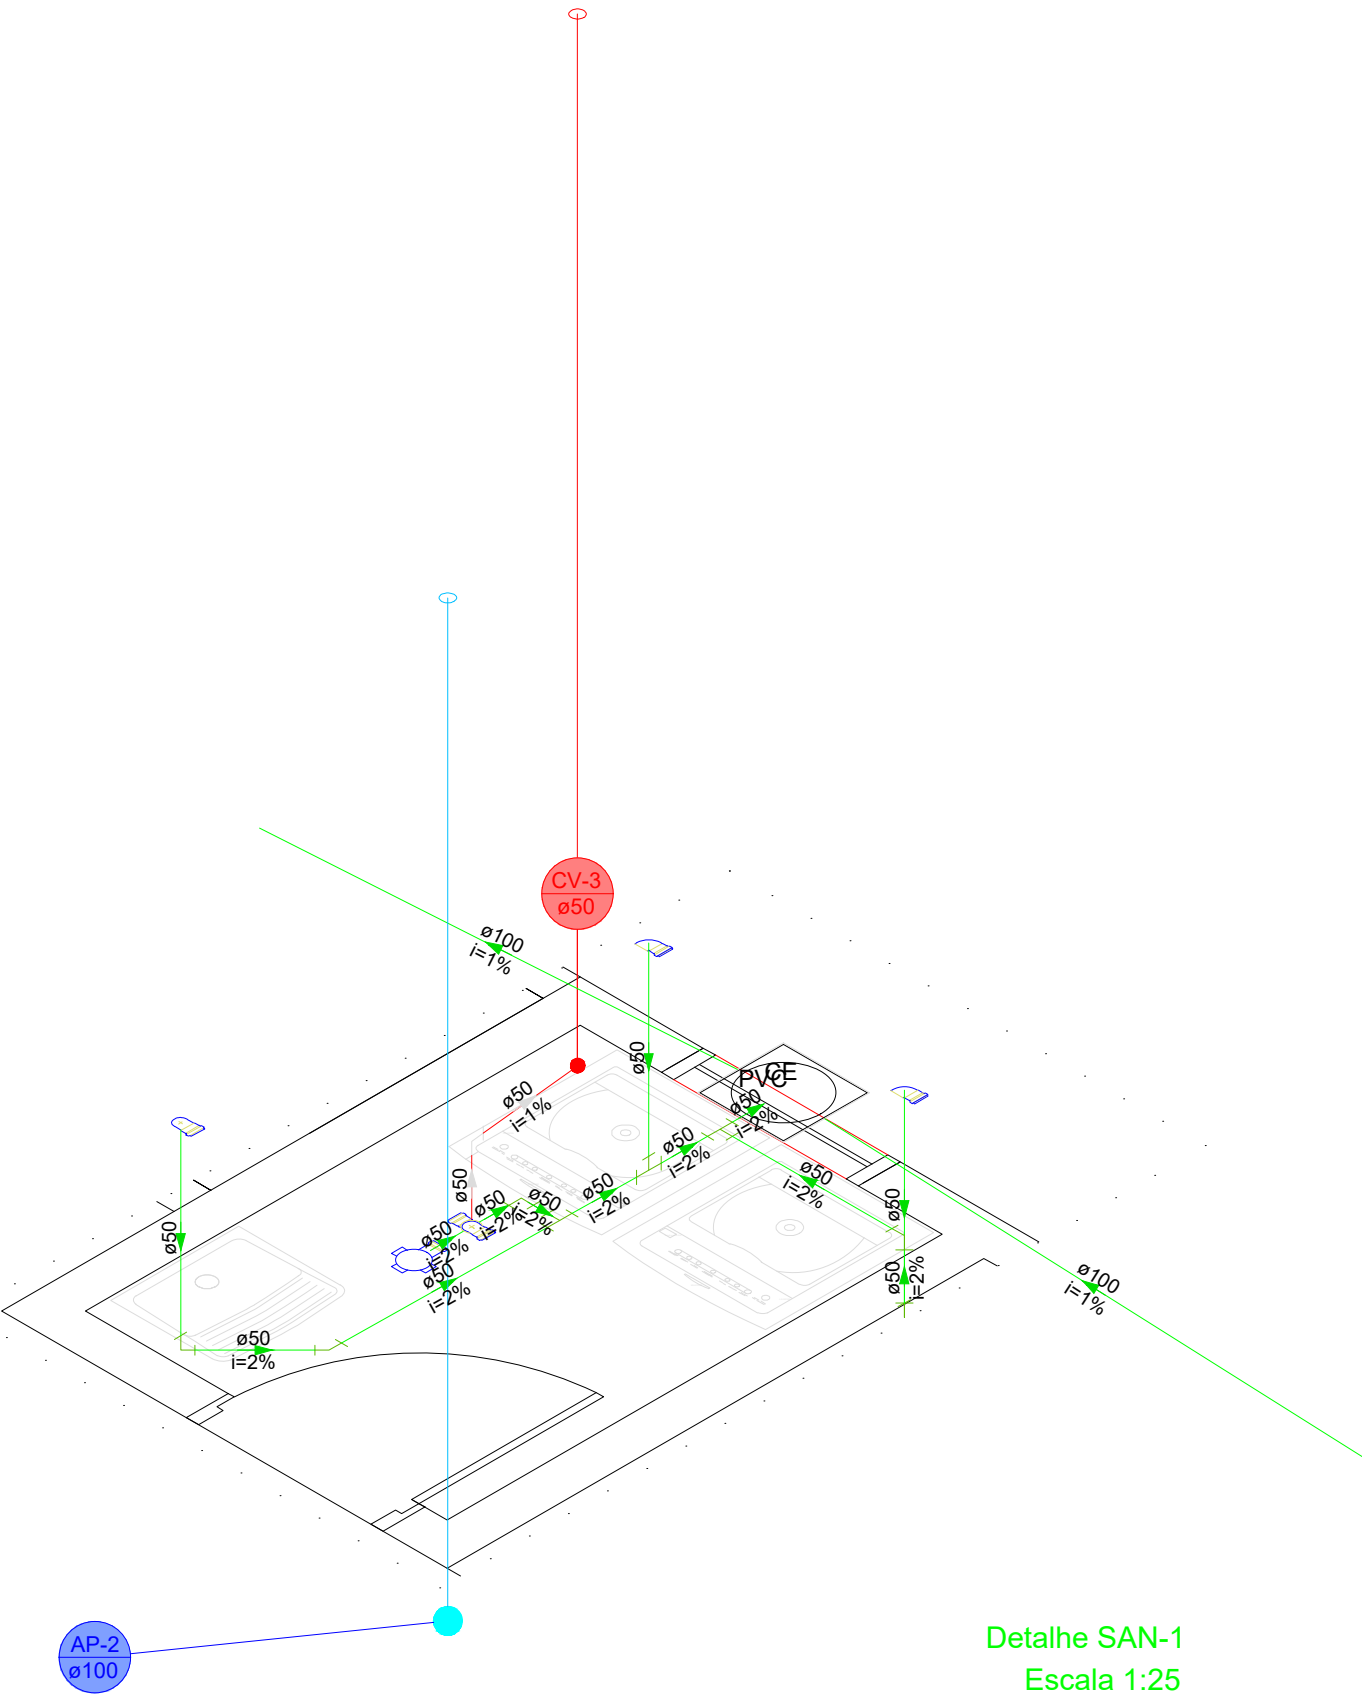

Detalhe SAN-1
Escala 1:25

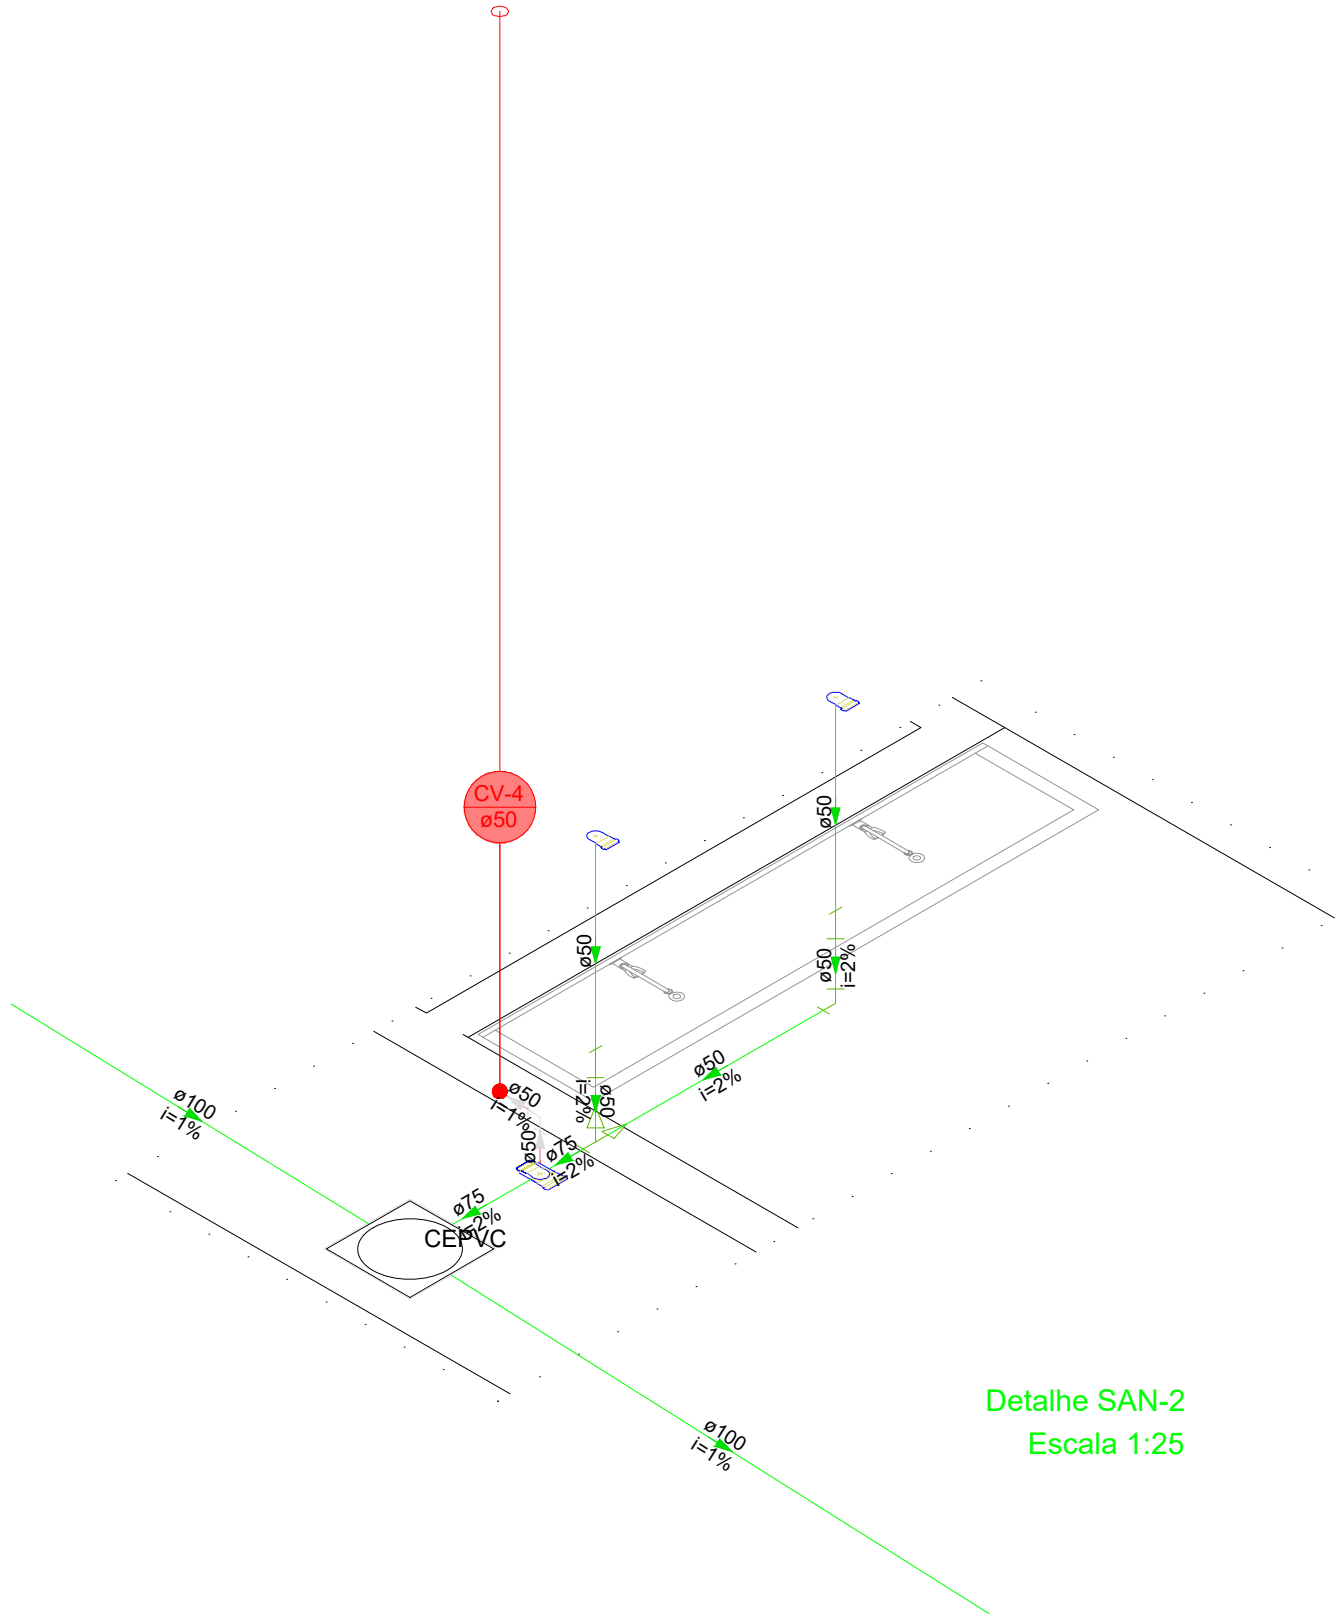

Detalhe SAN-2
Escala 1:25

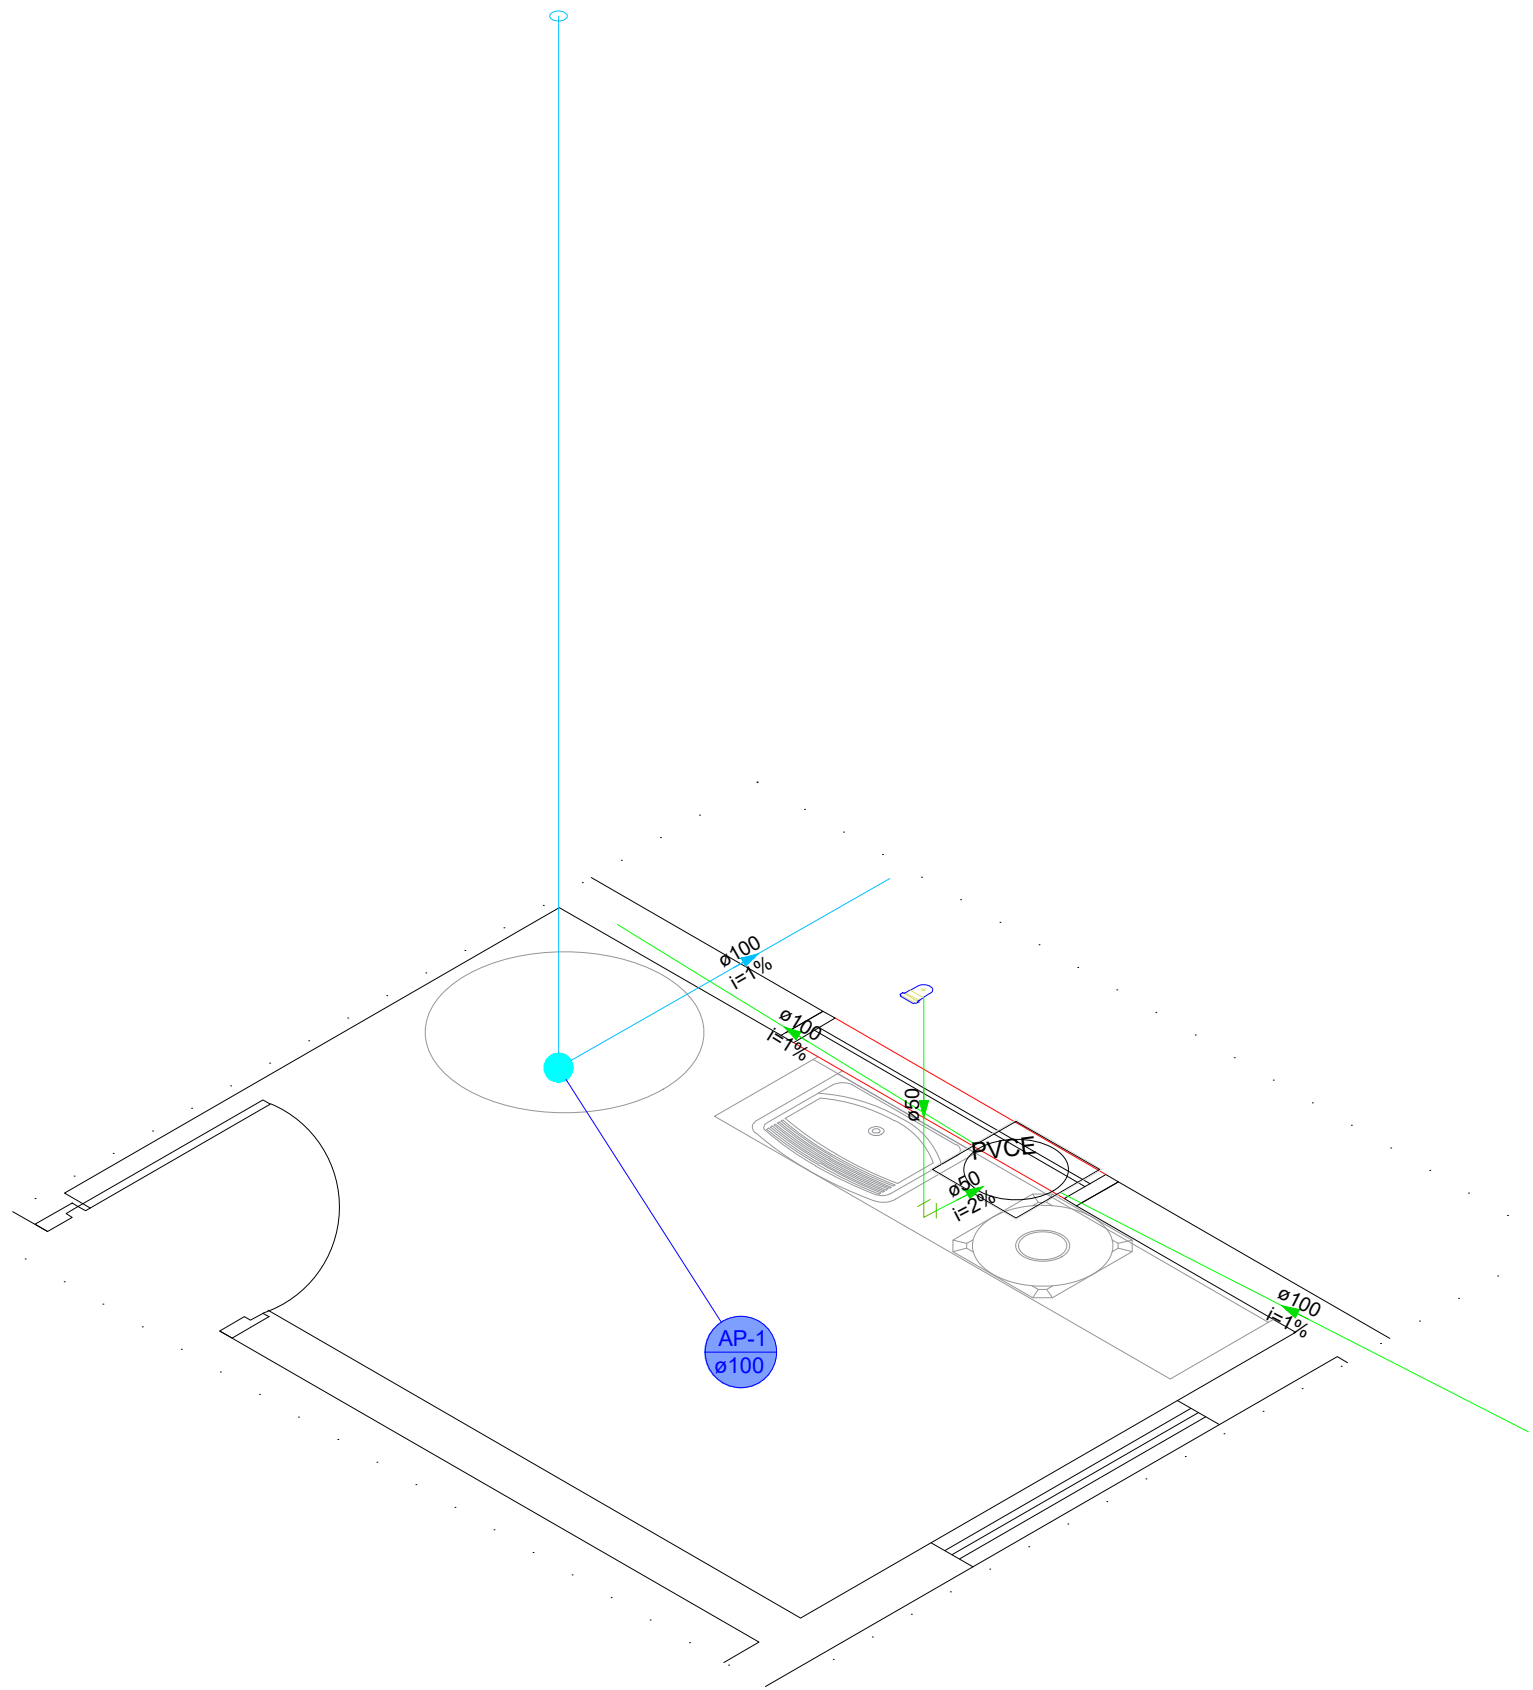

Detalhe SAN-3
Escala 1:25