


[illegible]

LAJES:2.5 cm VIGAS:3.0 cm PILARES:3.0 cm FUNDAÇÕES:3.0 cm

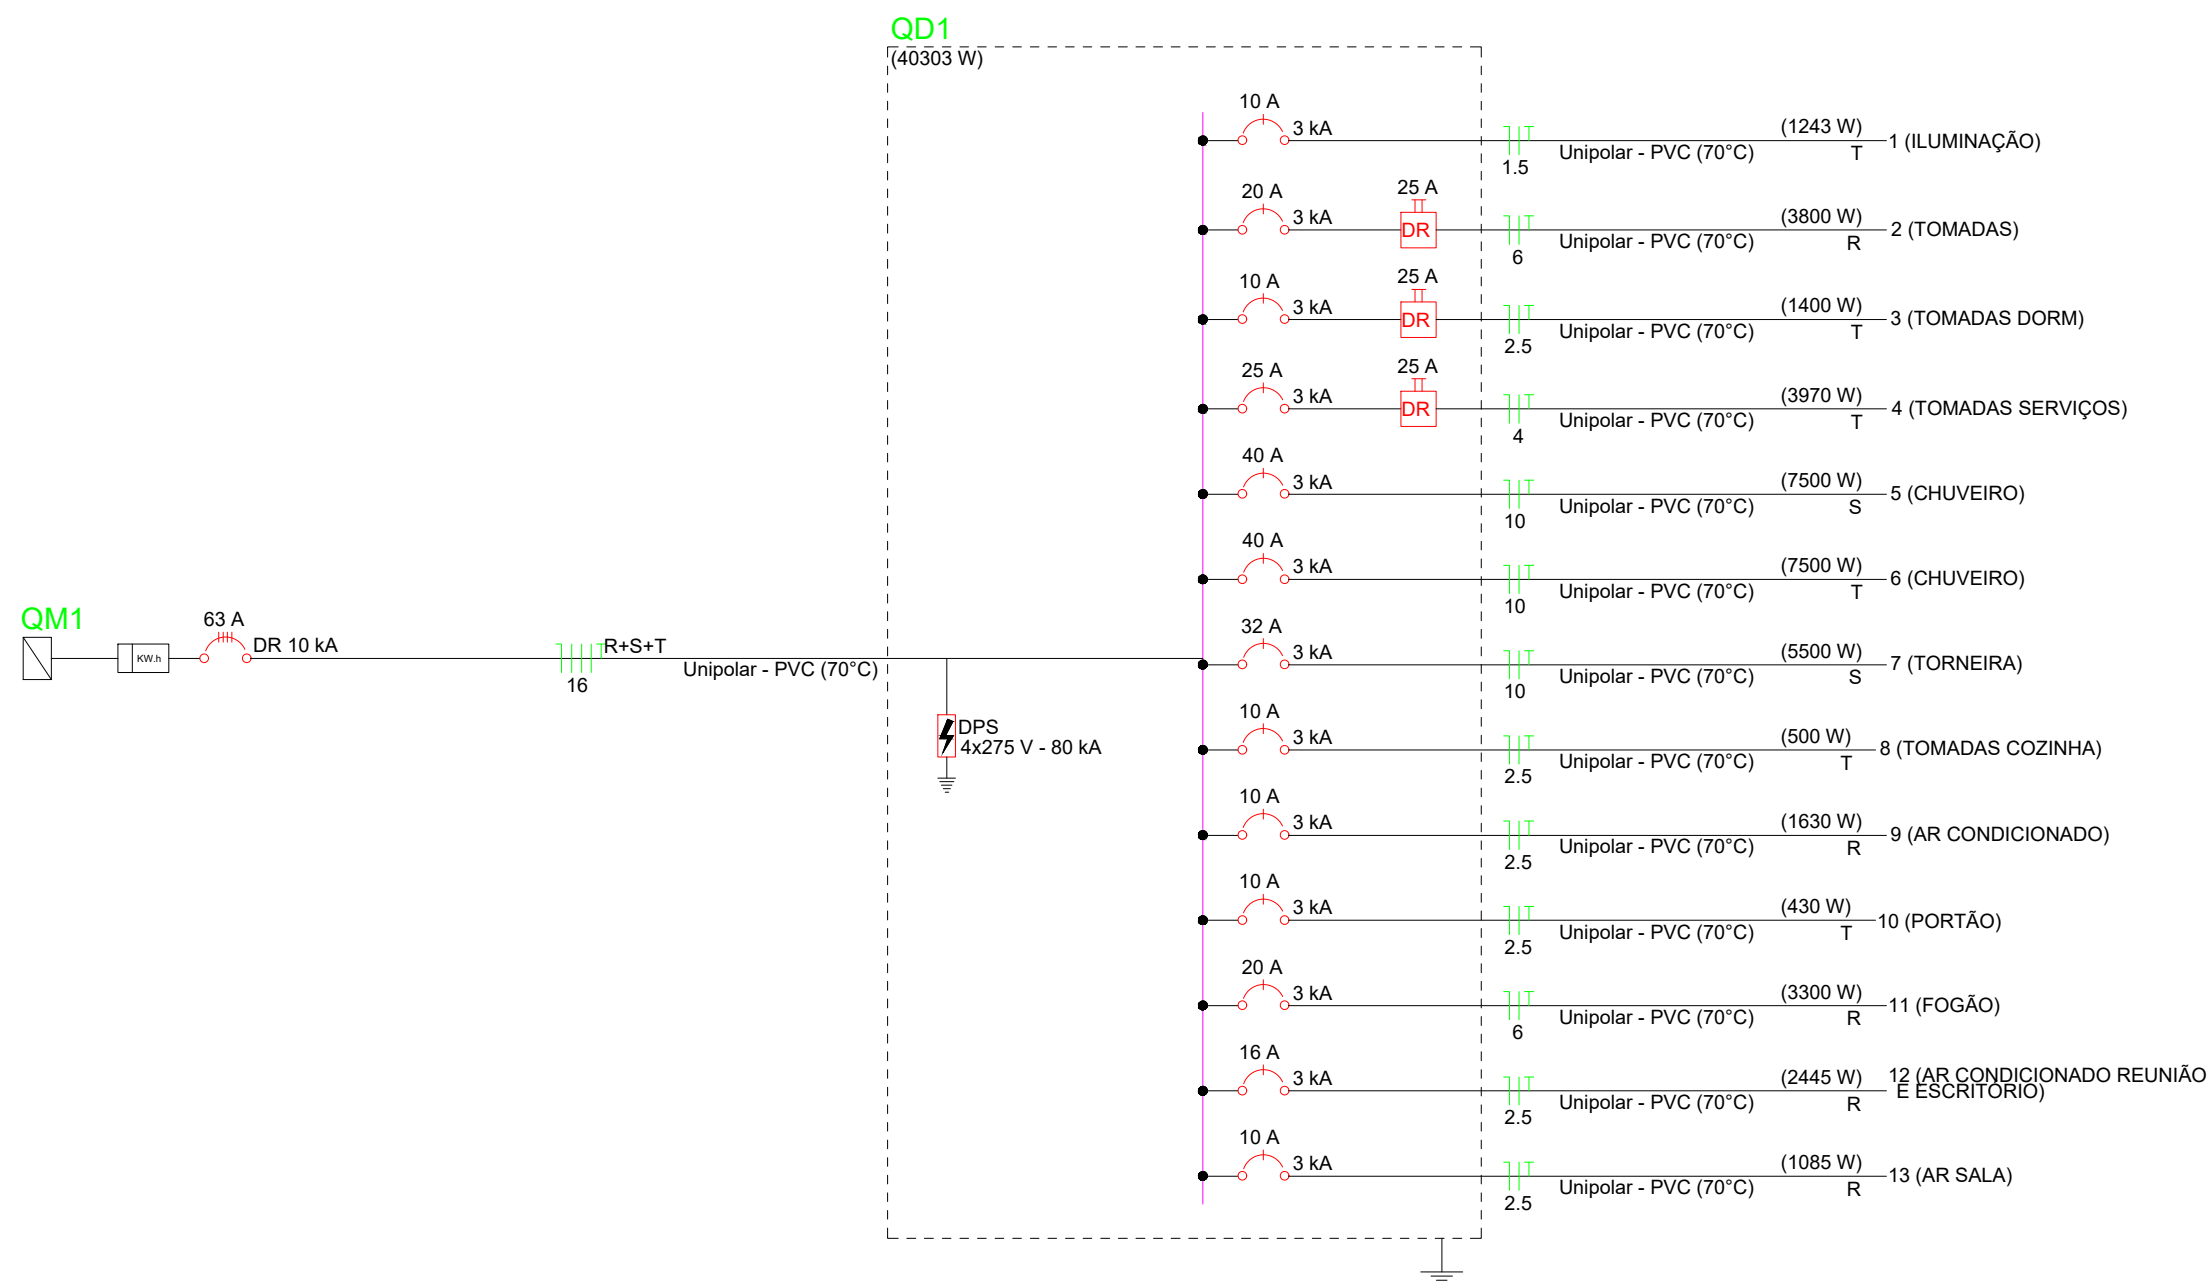