

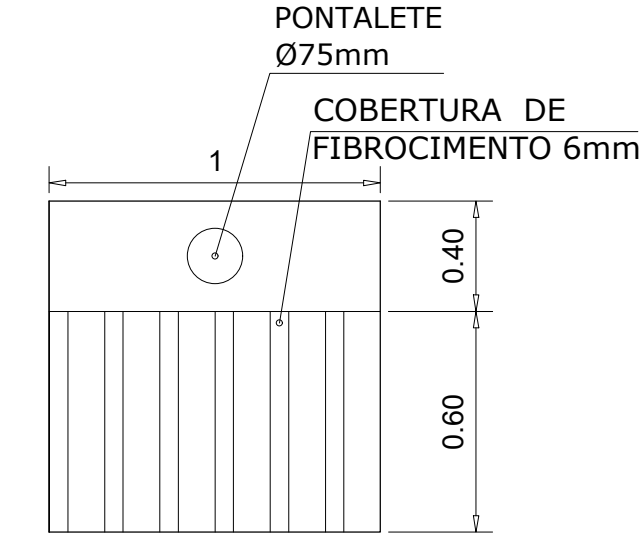


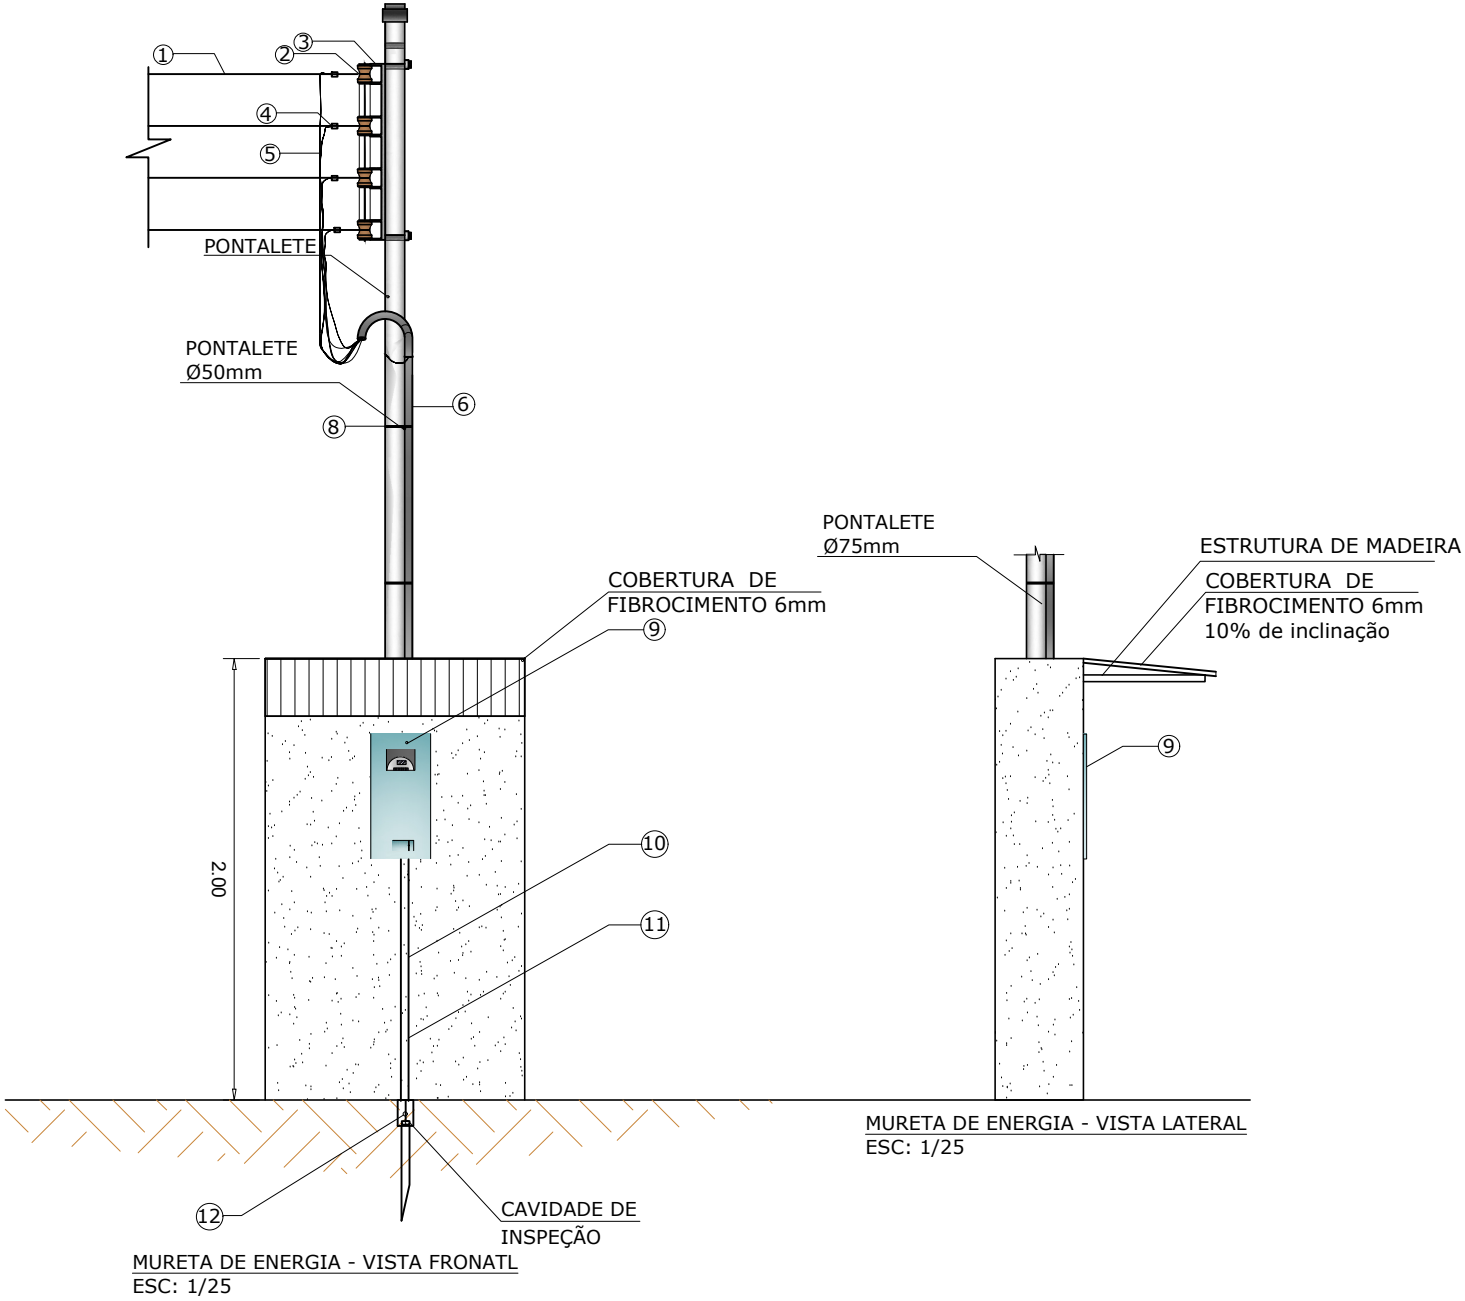

MURETA DE ENERGIA(1.00X.40X2.00)
PLANTA BAIXA
ESC: 1/25

DETALHE DE ATERRAMENTO

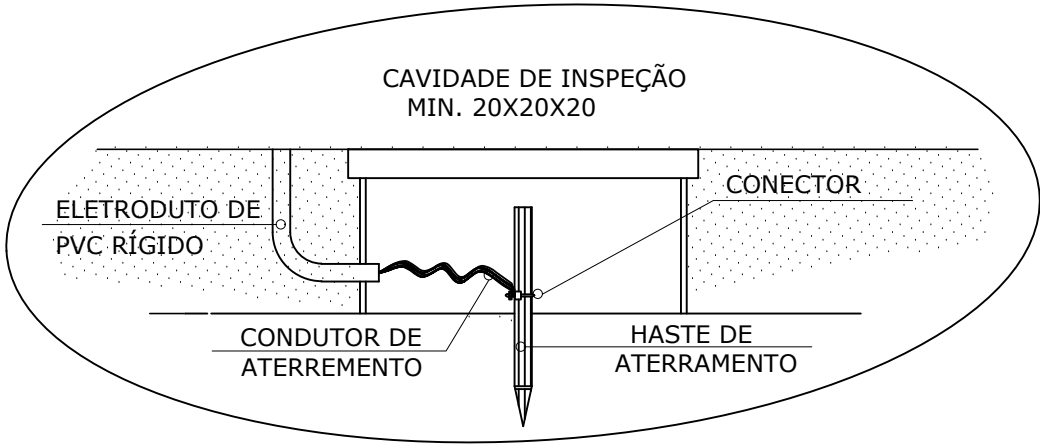

LEGENDA:

- 01- Ramal de Ligação
- 02- Isolador Roldana
- 03- Armação Secundária
- 04- Conector tipo cunha
- 05- Ramal de entrada
- 06- Eletroduto do Ramal de Entrada
- 07-Curva de 180°
- 08- Fita de alumínio
- 09- Caixa para medidor
- 10- Eletroduto de saída
- 11- Eletroduto de Aterramento
- 12- Condutor de Aterramento

 PREFEITURA DE MANICORÉ UM NOVO COMEÇO CONVENIENTE: PREFEITURA MUNICIPAL DE MANICORÉ – AM OBRA: SISTEMA DE ABASTECIMENTO DE ÁGUA COM: POÇO ATERSIANO, ESTRUTURA PARA CAIXA D'AGUA DE 15.000L, CHAFARIZ E CASA DE BOMBA. AUTOR: PREFEITO MUNICIPAL: LÚCIO FLÁVIO DO ROSÁRIO AUTOR: CREA/CAU:	ANO 2026	TIPO ARQUITETURA	PLANTA BAIXA VISTA FRONTAL DETALHAMENTO	FOLHA 01/01	MODIFICAÇÕES
					A
					B
					C
					D
					E
					F
					G
					H
					I