




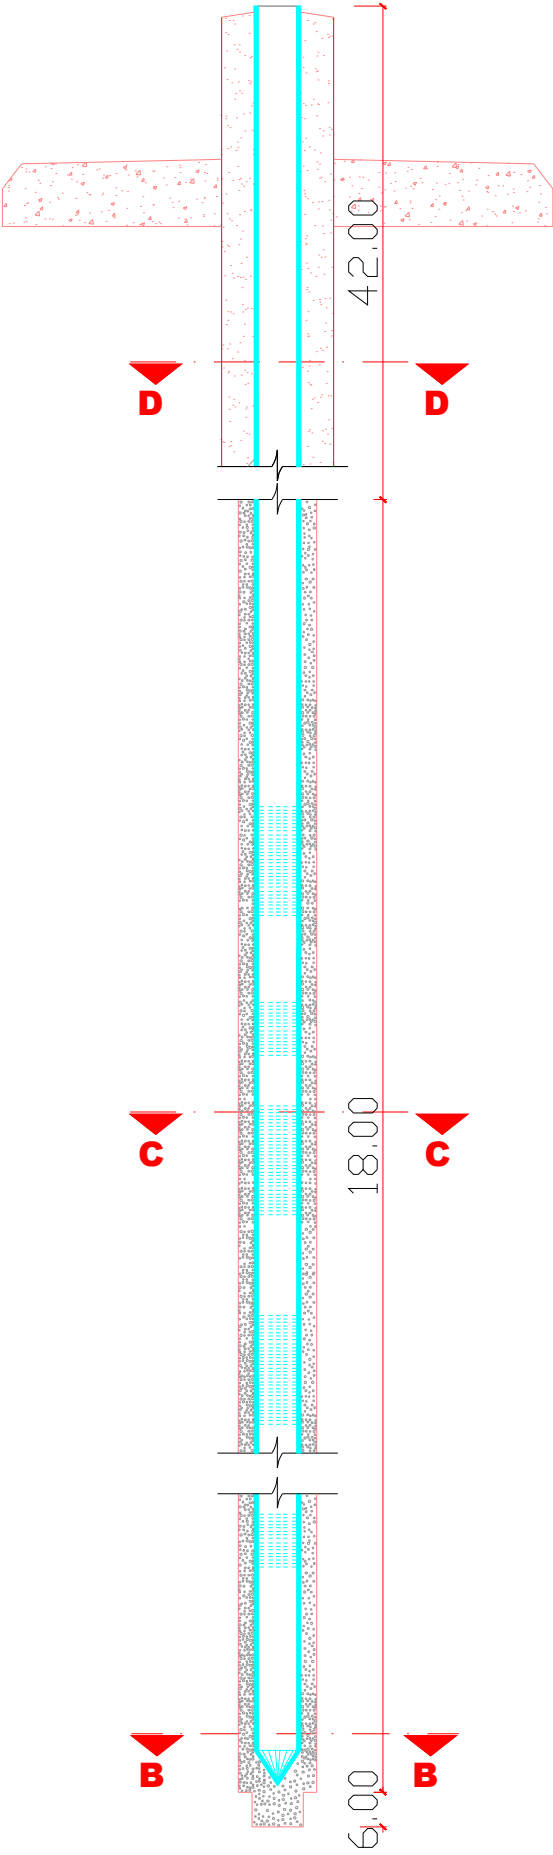

PERFIL ESQUEMÁTICO
SEM ESCALA

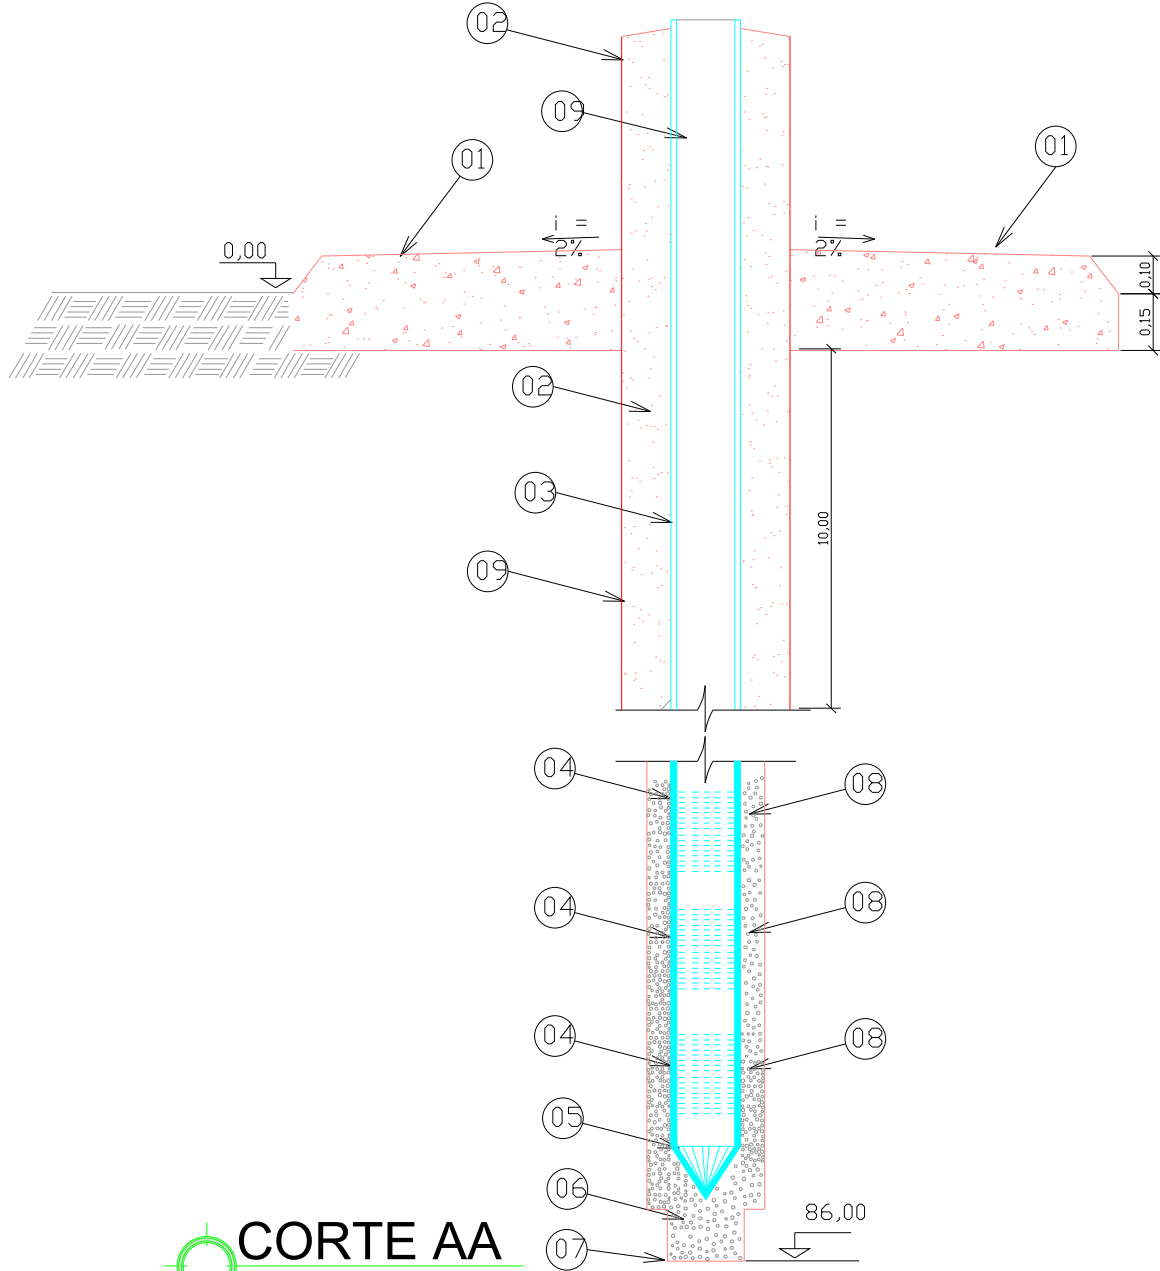

CORTE AA
SEM ESCALA

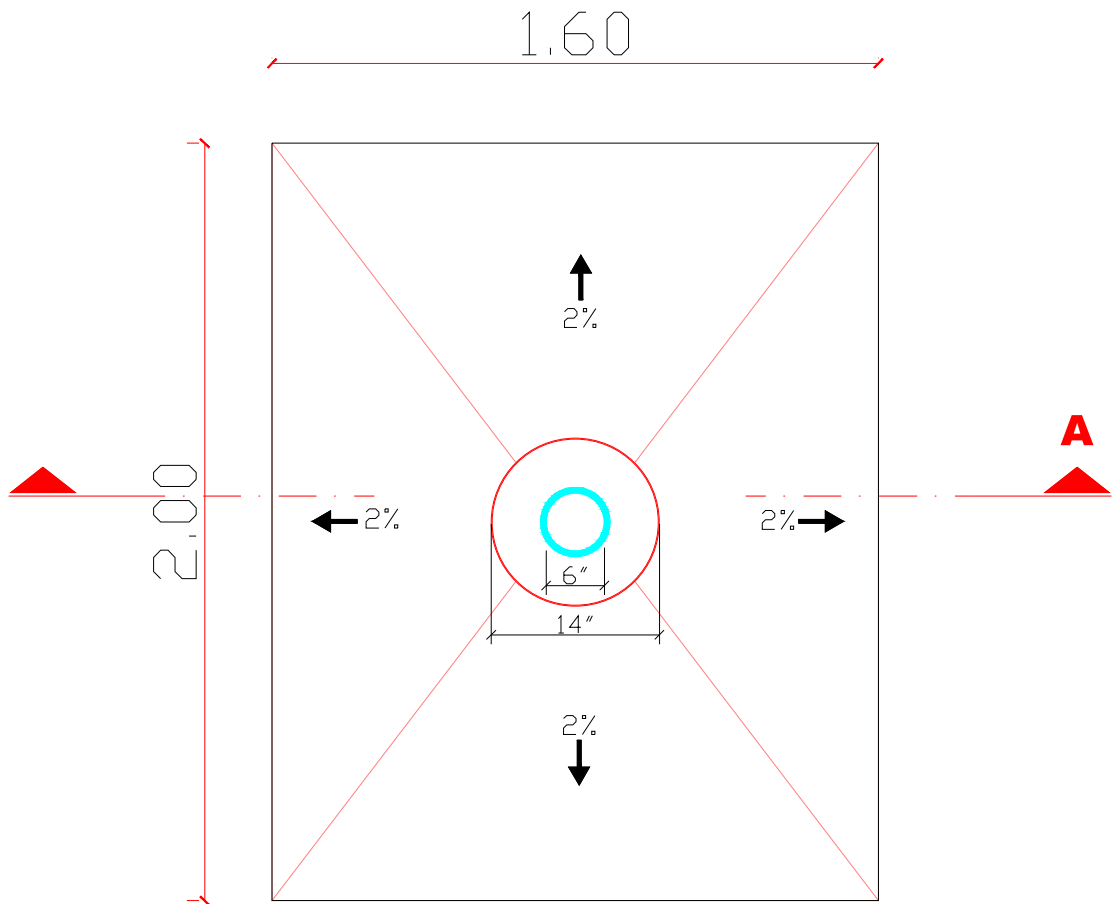

PLANTA
SEM ESCALA


LEGENDA

DISCRIMINAÇÃO	
01	SAPATA DE PROTEÇÃO EM CONCRETO NO TRAÇO 1:2:3
02	CIMENTAÇÃO DE PROTEÇÃO SANITÁRIA ARGAMASSA NO TRAÇO 1:2- 20m
03	REVESTIMENTO EM PVC ADITIVADO NERVURADO DA LINHA STANDART DE COR AZUL COM DN 6" E e=9,5mm
04	FILTRO EM PVC ADITIVADO NERVURADO DA LINHA STANDART DE COR AZUL COM DN 6" E e=9,5mm
05	VÁLVULA DE PÉ EM PVC ADITIVADO DA LINHA STANDART DE COR AZUL
06	FURO PILOTO Ø 6,5"
07	LIMITE DE PERFURAÇÃO
08	PRÉ-FILTRO EM SEIXO SELECIONADO (95% DE GRÃOS DE QUARTZO) LANÇADO POR GRAVIDADE
09	TUBO DE BOCA
P1	DIÂMETRO DE PERFURAÇÃO "1" FURO PILOTO EXECUTADO COM BROCA TRICÔNICA DE 6,5"
P2	DIÂMETRO DE PERFURAÇÃO "2" EXECUTADO COM BROCA TRICÔNICA DE 12.1/2"


DISCRIMINAÇÃO	
C	DIÂMETRO DE CONCLUSÃO, PARA TUBULAÇÃO DE DE REVESTIMENTO COM Ø 6" Ø 154mm

NOTAS


- 1- É OBRIGATÓRIO O USO DE CENTRALIZADORES NOS ESPAÇOS DOS FILTROS E NA VÁLVULA DO PÉ DO REVESTIMENTO.
- 2- OS TUBOS E FILTROS DE REVESTIMENTO DEVEM SER TRANSPORTADOS E ESTOCADOS COM PONTAS E BOLSAS ALTERNADAS
- 3- A COLUMA (REVESTIMENTOS E FILTROS) DEVE FICAR TRACIONADA COM A VÁLVULA DE PÉ A UMA DISTÂNCIA MÍNIMA DE 40 cm DO FUNDO
- 4- A "VÁLVULA DE PÉ" DEVE TER COMPRIMENTO VARIANDO DE 0,50 A 2,00 E VOLUME INTERNO TOTALMENTE CIMENTADO
- 5- TODAS AS ROSCAS DEVEM SER LIMPAS E LUBRIFICADAS COM GRAXA VEGETAL, SABÃO NEUTRO OU PASTA LUBRIFICANTE NO MOMENTO DA INSTALAÇÃO

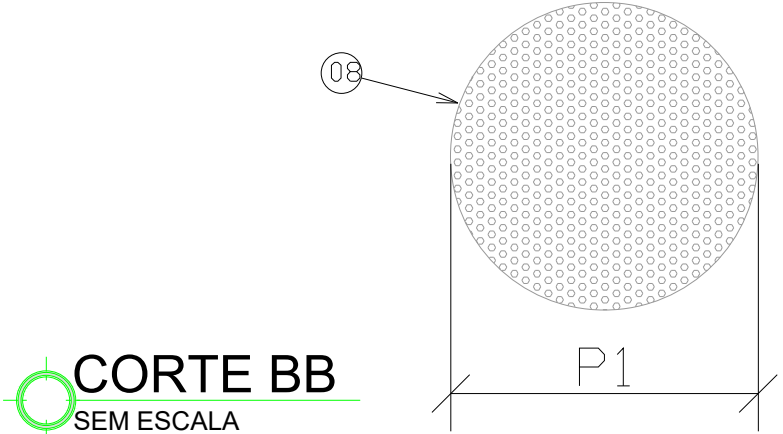

CORTE BB
SEM ESCALA

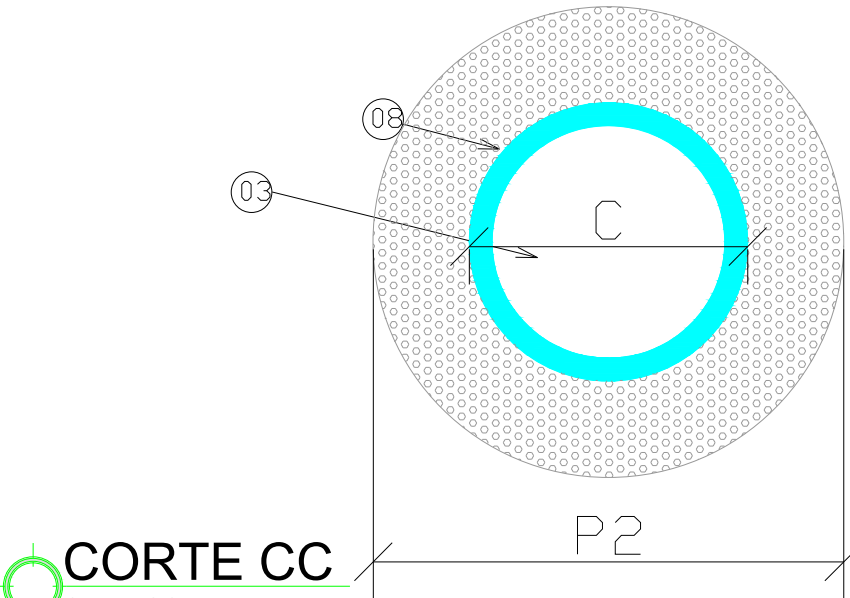

CORTE CC
SEM ESCALA

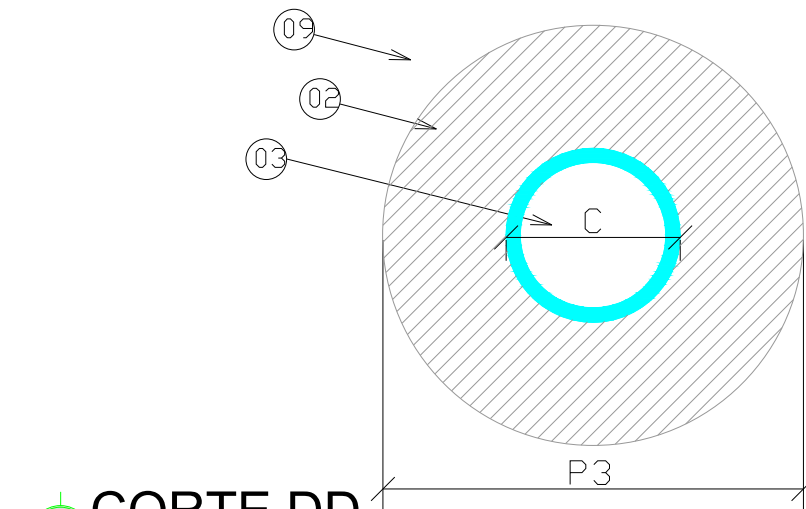

CORTE DD
SEM ESCALA

ANO		TIPO		FOLHA		MODIFICAÇÕES	
2026		ARQUITETURA		01/03		A	
						B	
						C	
						D	
						E	
						F	
						G	
						H	
						I	