




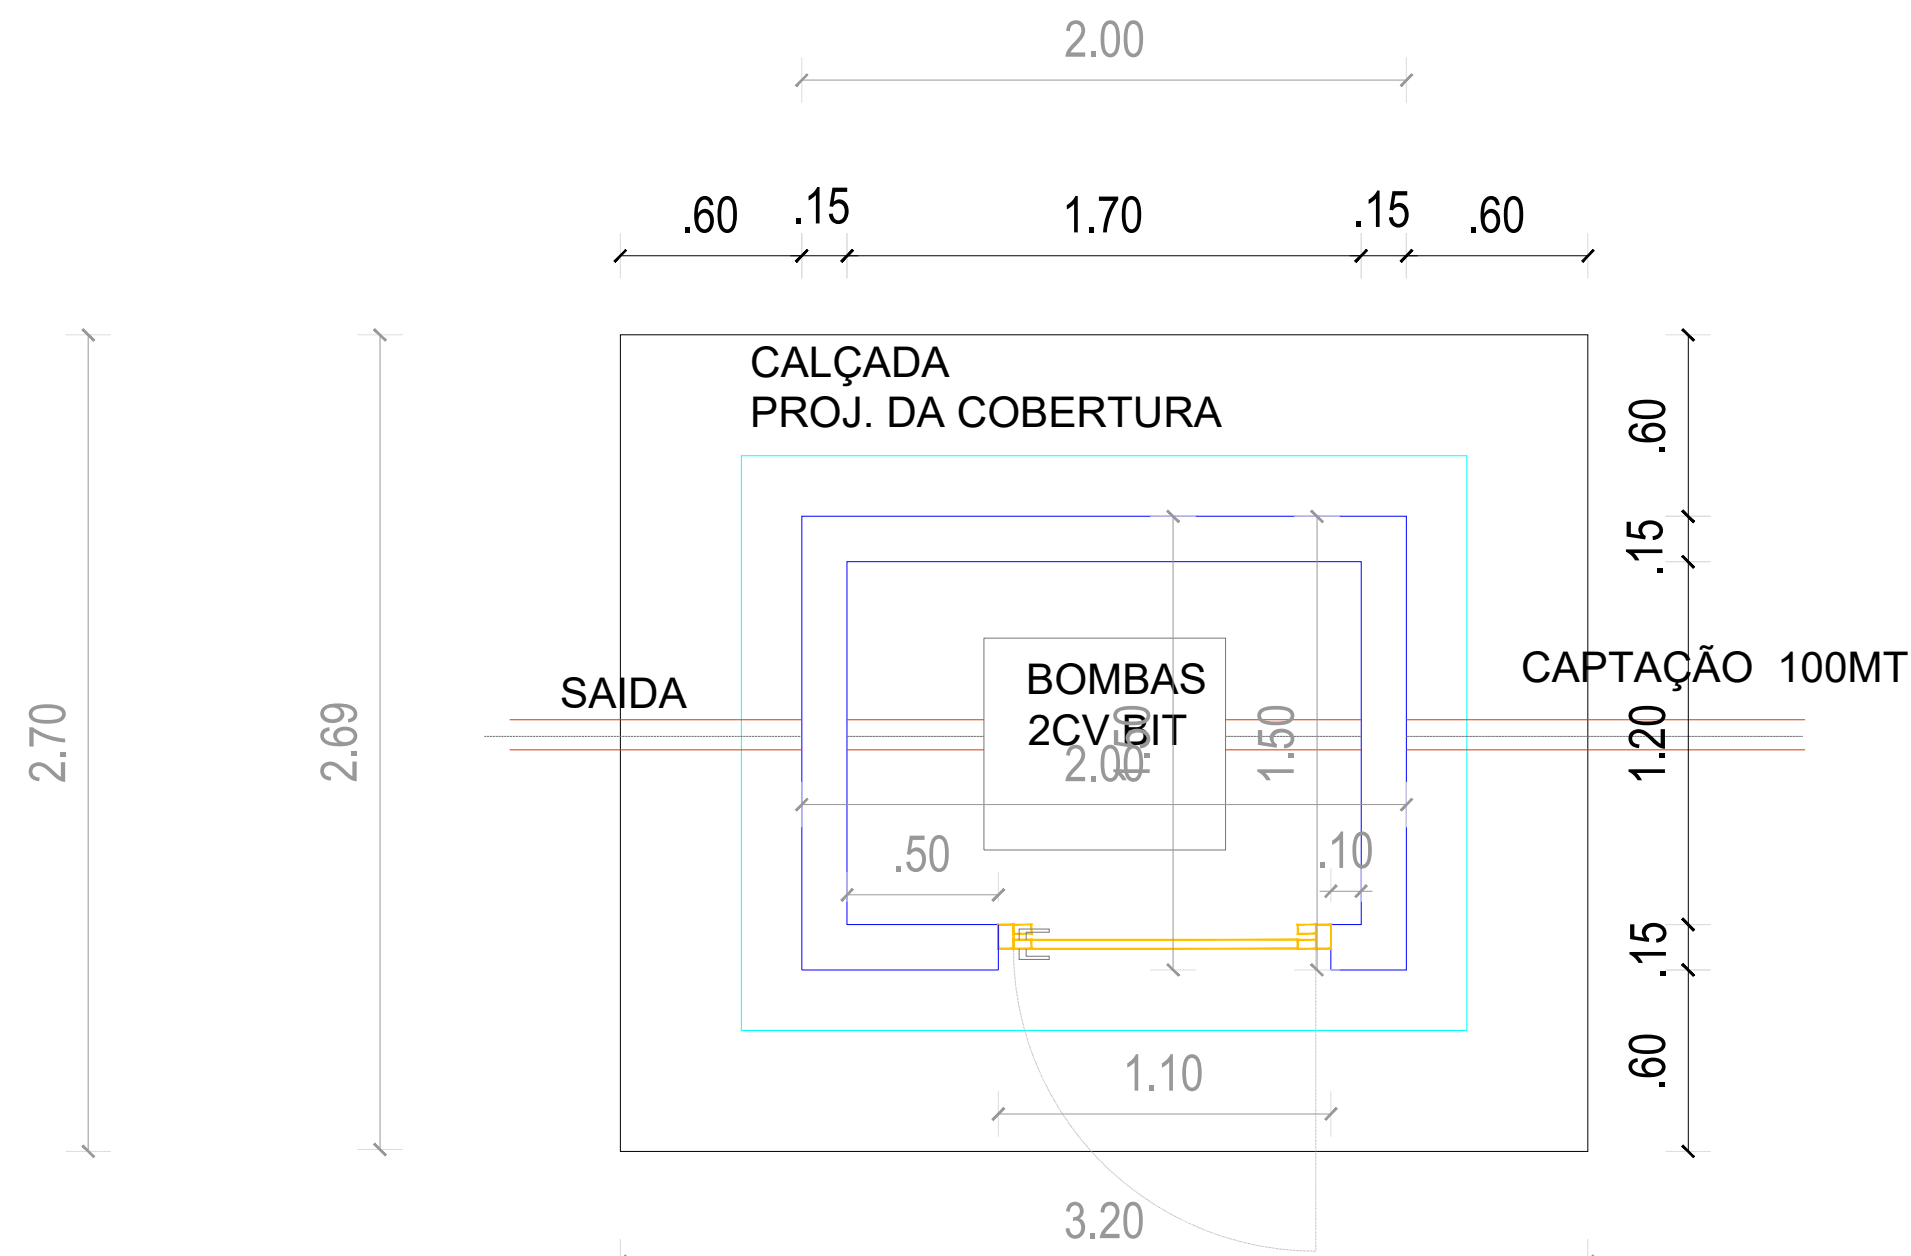

CASA DE BOMBA - PLANTA BAIXA
esc 1:25

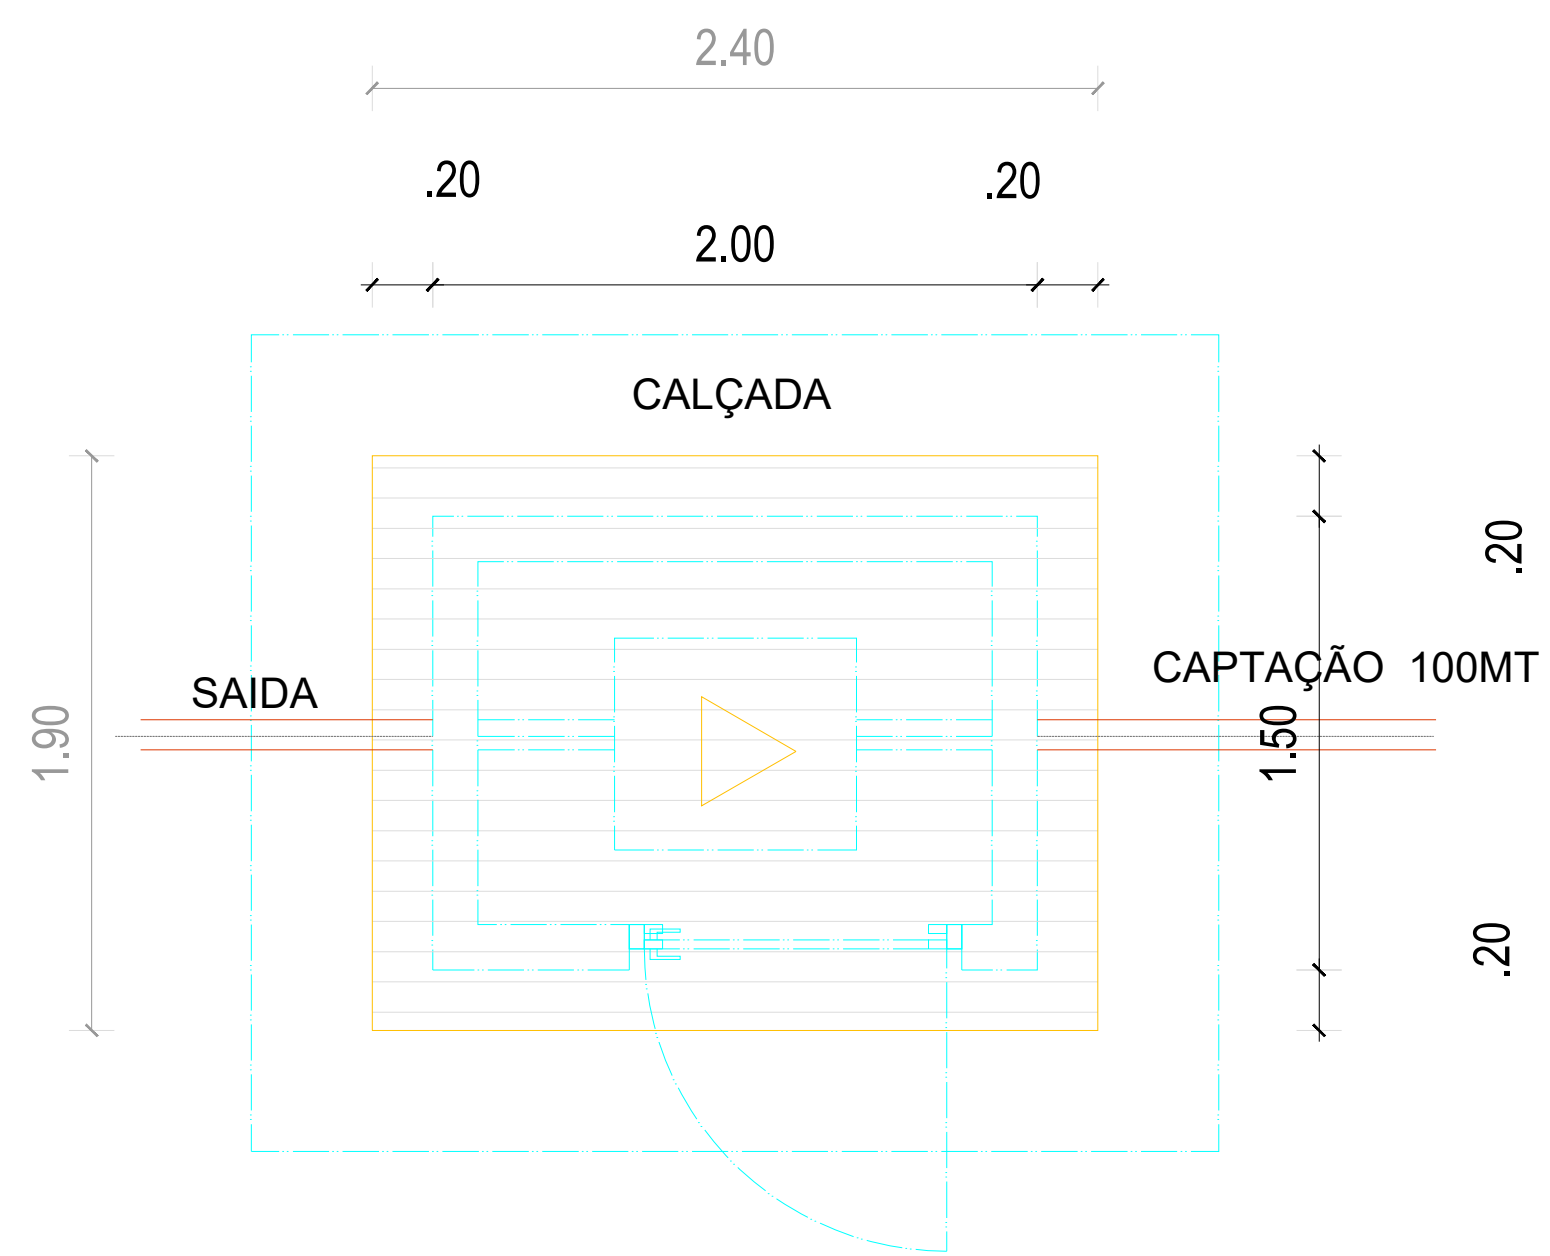

CASA DE BOMBA - PLANTA DE COBERTURA
esc 1:25

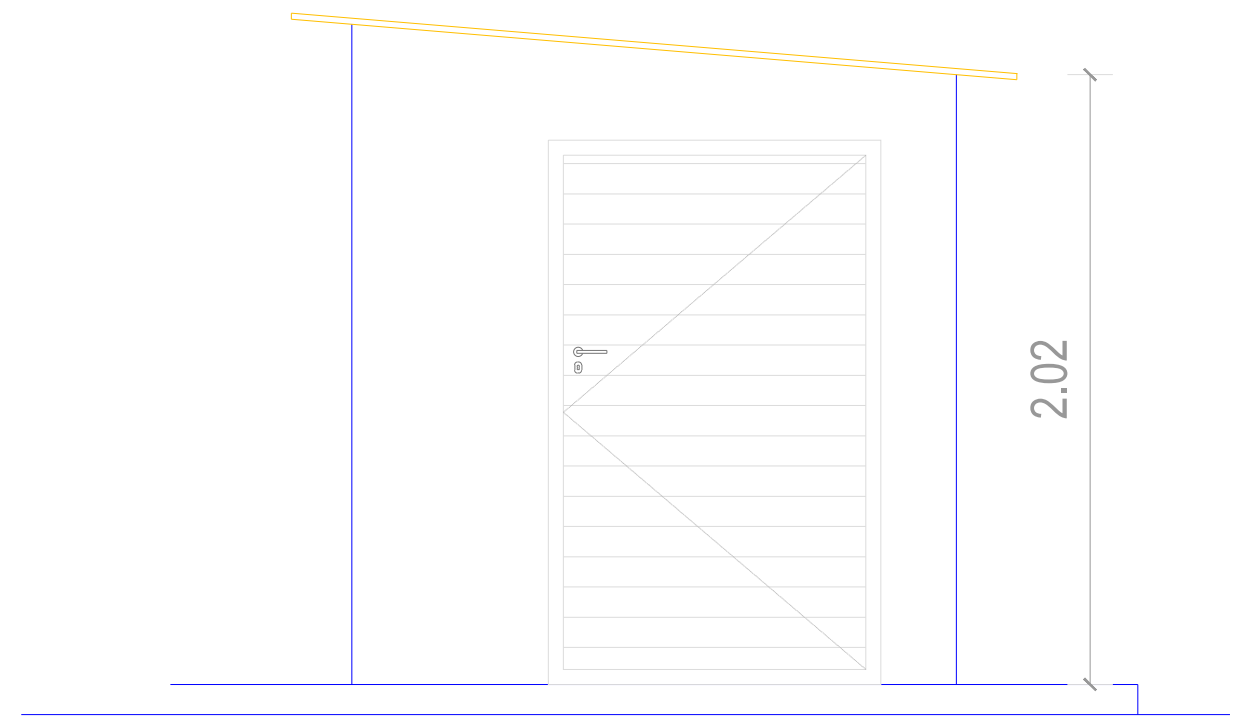

CASA DE BOMBA - VISTA FRONTAL
esc 1:25

	ANO	2026	TIPO	ARQUITETURA	FOLHA	02/03	MODIFICAÇÕES
	CONVENIENTE	PREFEITURA MUNICIPAL DE MANICORÉ - AM	LOCAL	COMUNIDADES RURAIS NO MUNICÍPIO DE MANICORÉ - AM	ÁREAS		A
	OBRA	SISTEMA DE ABASTECIMENTO DE ÁGUA COM: POÇO ATERSIANO, ESTRUTURA PARA CAIXA D'ÁGUA DE 15.000L, CHAFARIZ E CASA DE BOMBA.	DATA				B
	AUTOR		CAD				C
							D
							E
							F
V	PREFEITO MUNICIPAL	LÚCIO FLÁVIO DO ROSÁRIO	DIM	METRO			G
I	AUTOR		CREA/CAU		ESCALA	INDICADA	H
S							I
T							
D							