


- CARIMBO:
- CAIXA DE AREIA
 - CA CAIXA DE ÁGUA PLUVIAL
 - TUBOS DE DRENAGEM
 - BORDO DO RUA
 - SENTIDO DO FLUXO DAS ÁGUAS PLUVIAIS
 - IGARAPE
 - NÍVEIS GREIDE TERRAPLANAGEM

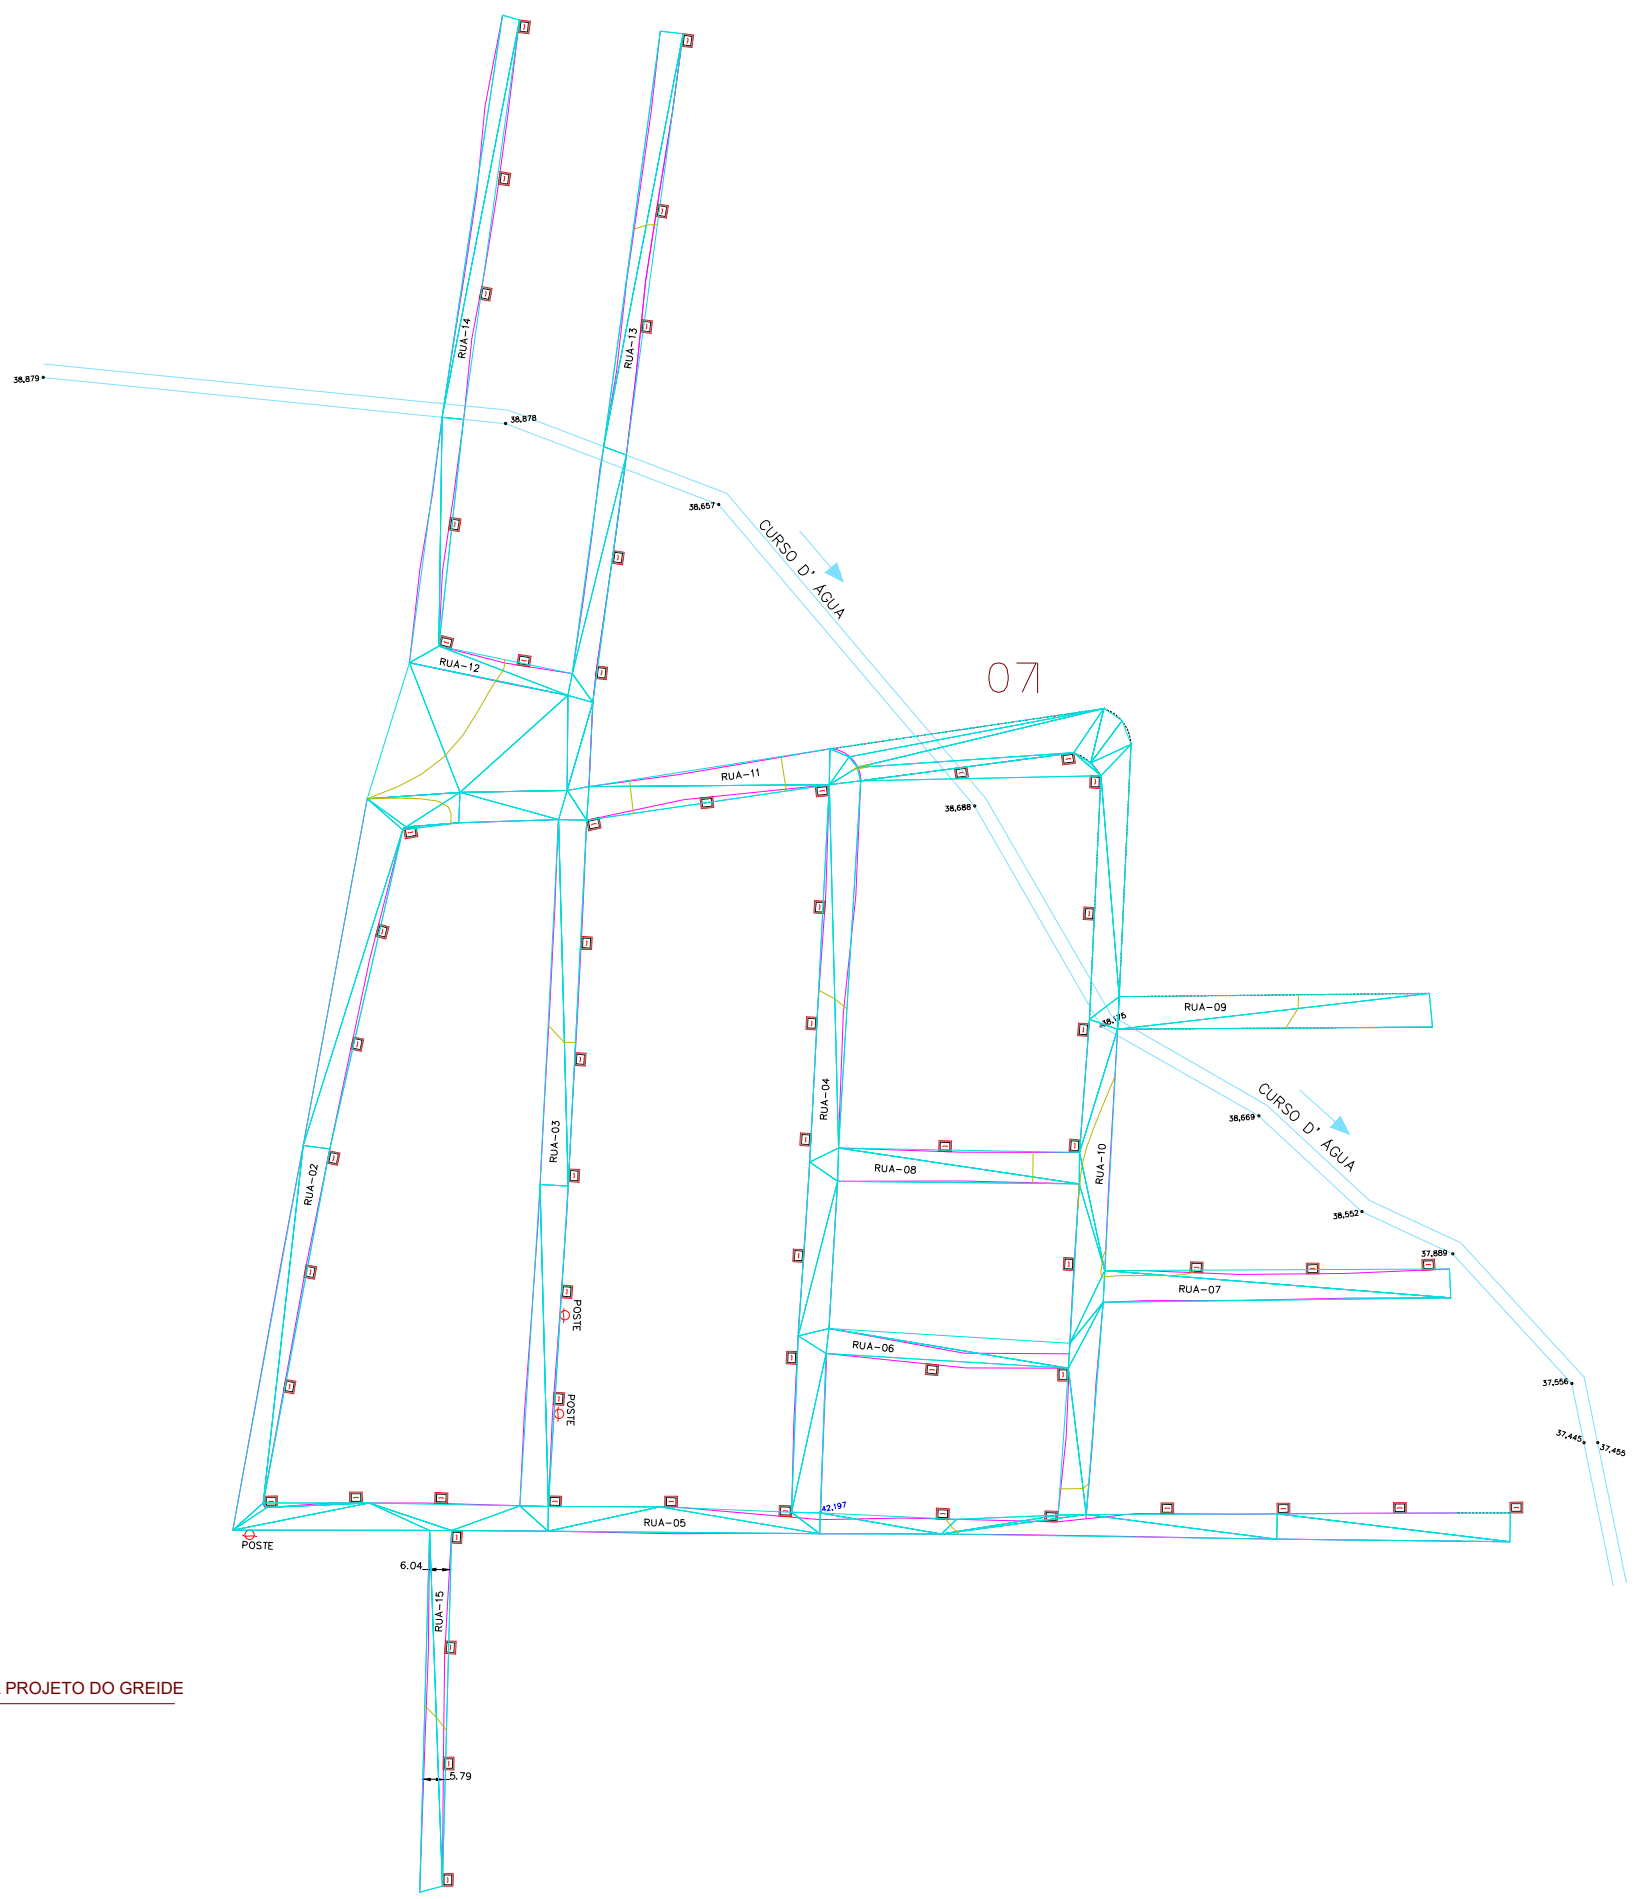

02 MALHA PLANTA PROJETO DO GREIDE
ESC: 1/700

PROPOSTA LÍMITE					PRINCÍPIO	
ENDEREÇO			RUA - AMAPA, MANICORÉ - AM			02
TÍTULO			MALHA PLANTA PROJETO DO GREIDE			
PERÍMETRO	2.196,61m	ÁREA	58.074,44m²	BARRIO	CENTRO	MUNICÍPIO
DATA	1/700	ESCALA	01	SUBSTÍTUIÇÃO	NÍVEL DO GREIDE	MANICORÉ - AM
Mês/ano/2026				Estado		Amazônia
						FORMATO A1
						1059 x 841