


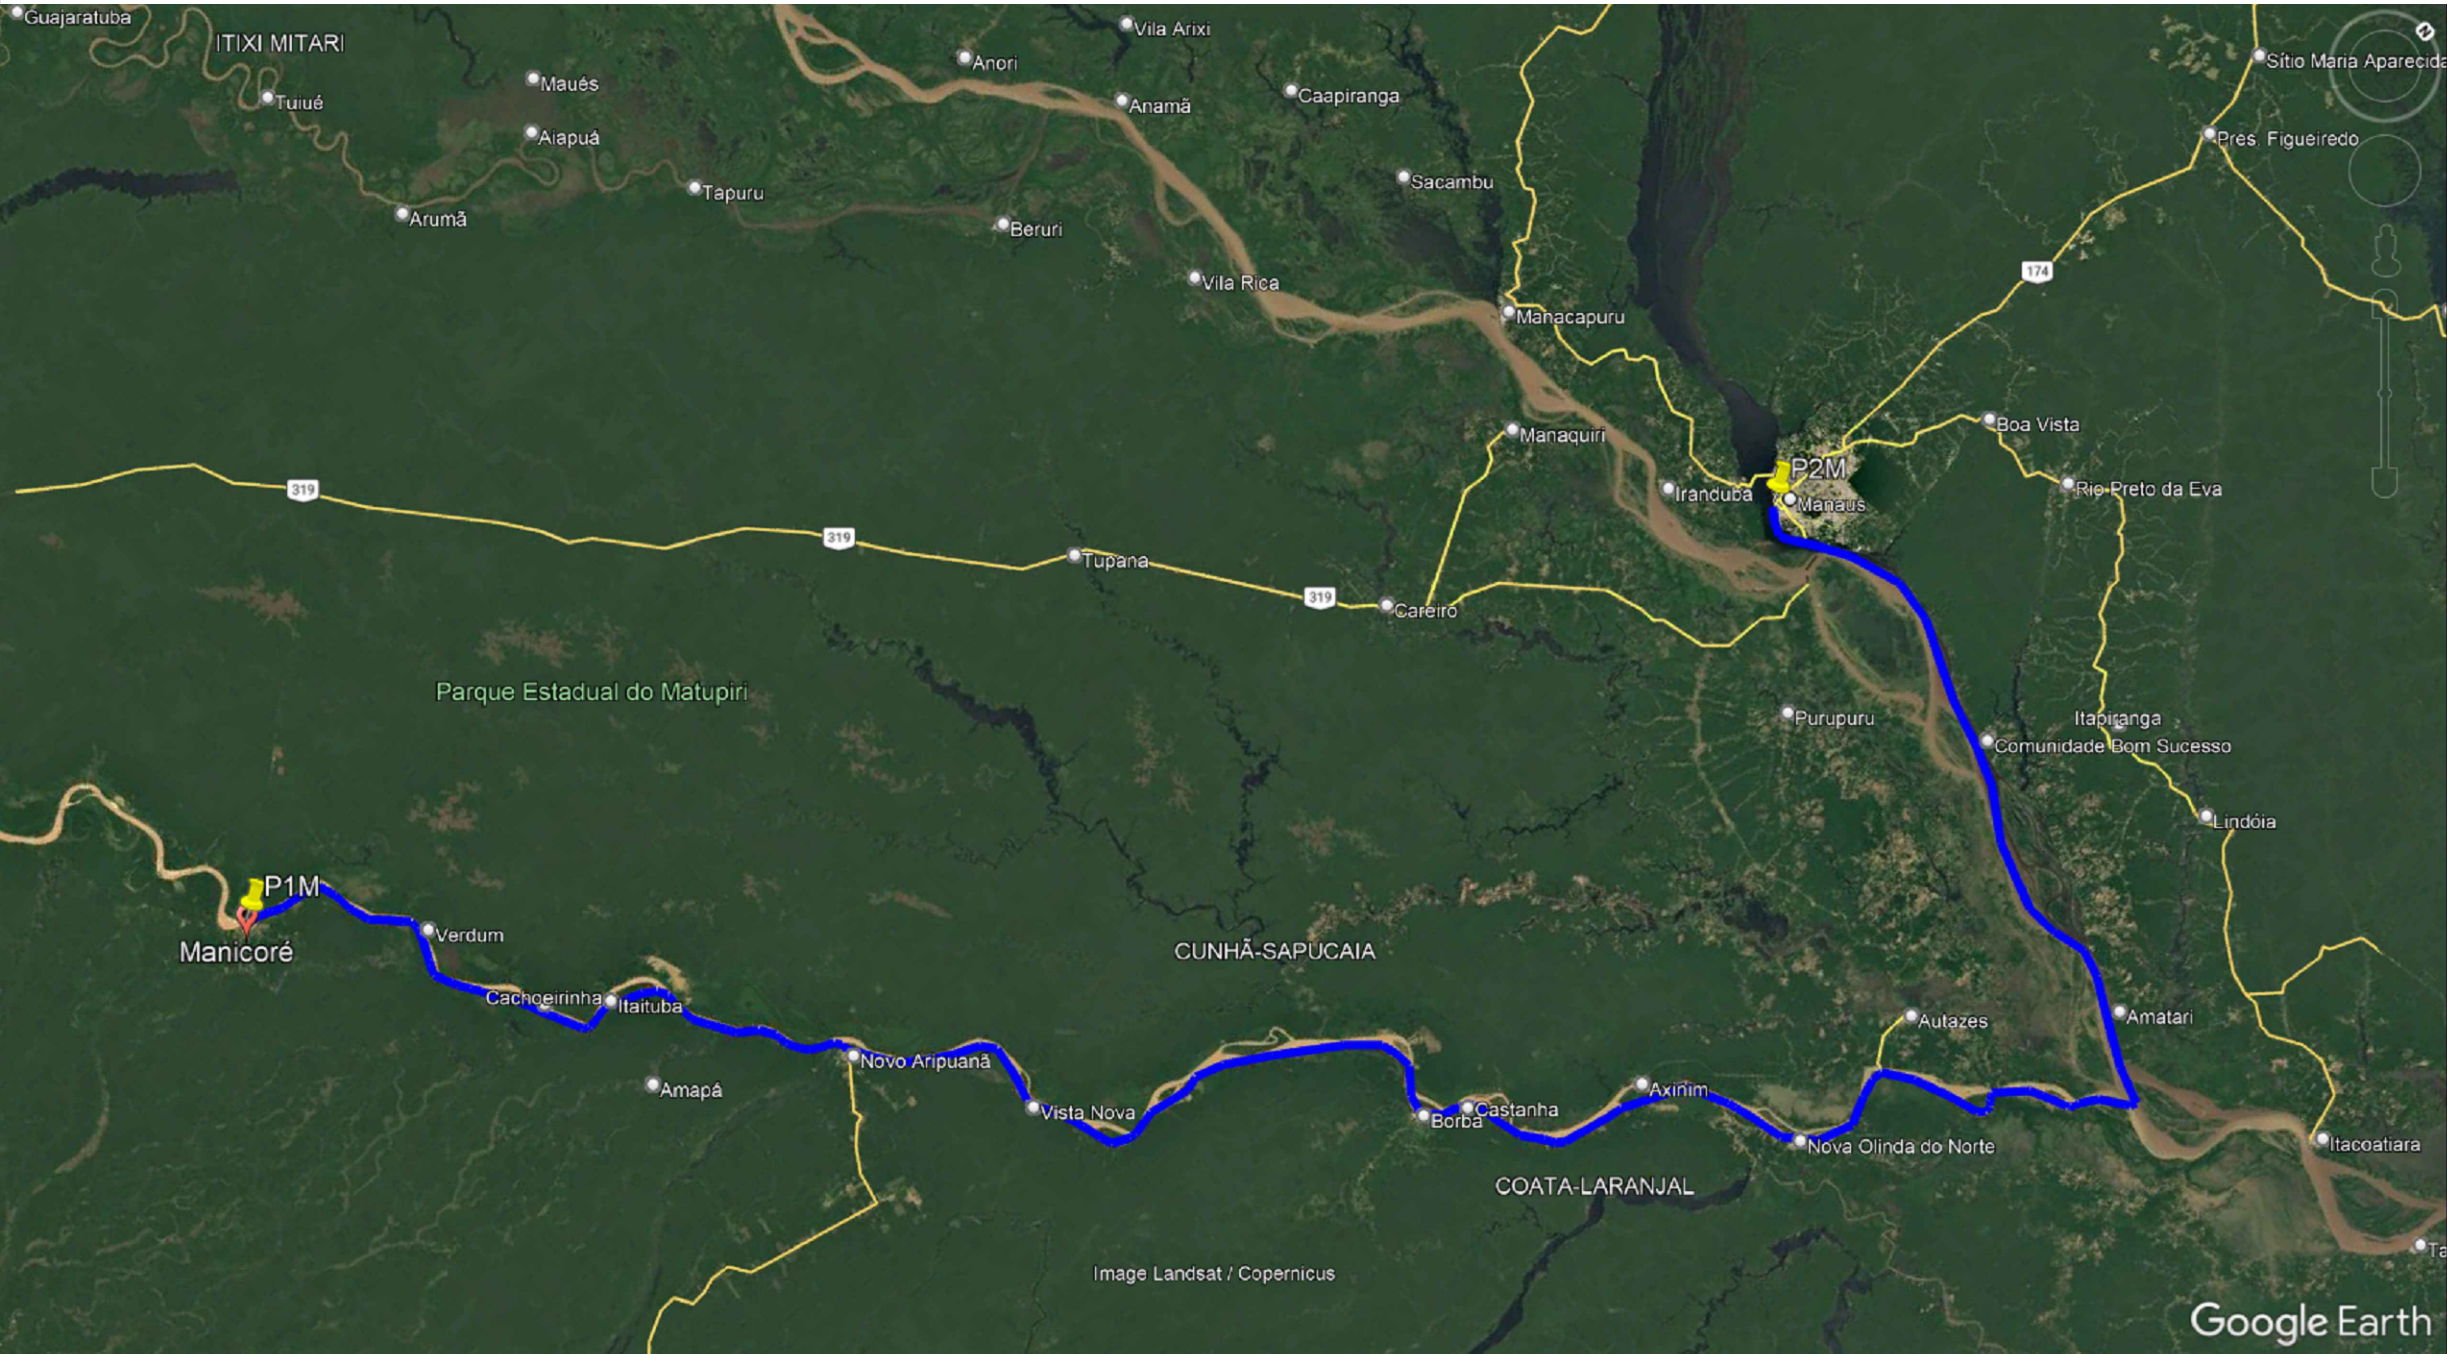

LEGENDA		
	DISTÂNCIA MÉDIA DE TRANSPORTE - DMT	616,00 Km
	N= 9652443.68 m S e E= 830410.39 m E	-

RESP. TÉCNICO:
Ana Paula de A. Pereira
Engenheira Civil
CREA: M.079-DIAM

ART Nº
AM20250558759

PROPRIETÁRIO:
LÚCIO FLÁVIO DO ROSÁRIO
PREFEITO MUNICIPAL DE MANICORÉ

REV.	DATA	TIPO	POR	DESCRIÇÃO DAS REVISÕES
0	JULHO/2025	B	ASB	PARA APROVAÇÃO

EMISSIONES			
TIPO DE EMISSÃO	(A) PRELIMINAR PARA APROVAÇÃO	(D) PARA CONSTRUÇÃO PARA COMPRA	(G) CONFORME COMPRADO (H) CANCELADO (F) CONFORME CONSTRUÍDO PARA CONHECIMENTO



OBRA: RECUPERAÇÃO DO SISTEMA VIÁRIO DE MANICORÉ COM A EXECUÇÃO DE RECAPEAMENTOS ASFÁLTICOS			FOLHA: 01/01
TÍTULO DO DESENHO: DISTÂNCIA MÉDIA DE TRANSPORTE			
MUNICÍPIO: MANICORÉ/AM	PREFEITO: LÚCIO FLÁVIO DO ROSÁRIO	PAVIMENTAÇÃO	
DESENHO/ C.A.D.:	ÁREA:	ESCALA: SEM ESCALA	DATA: Maio/2026