


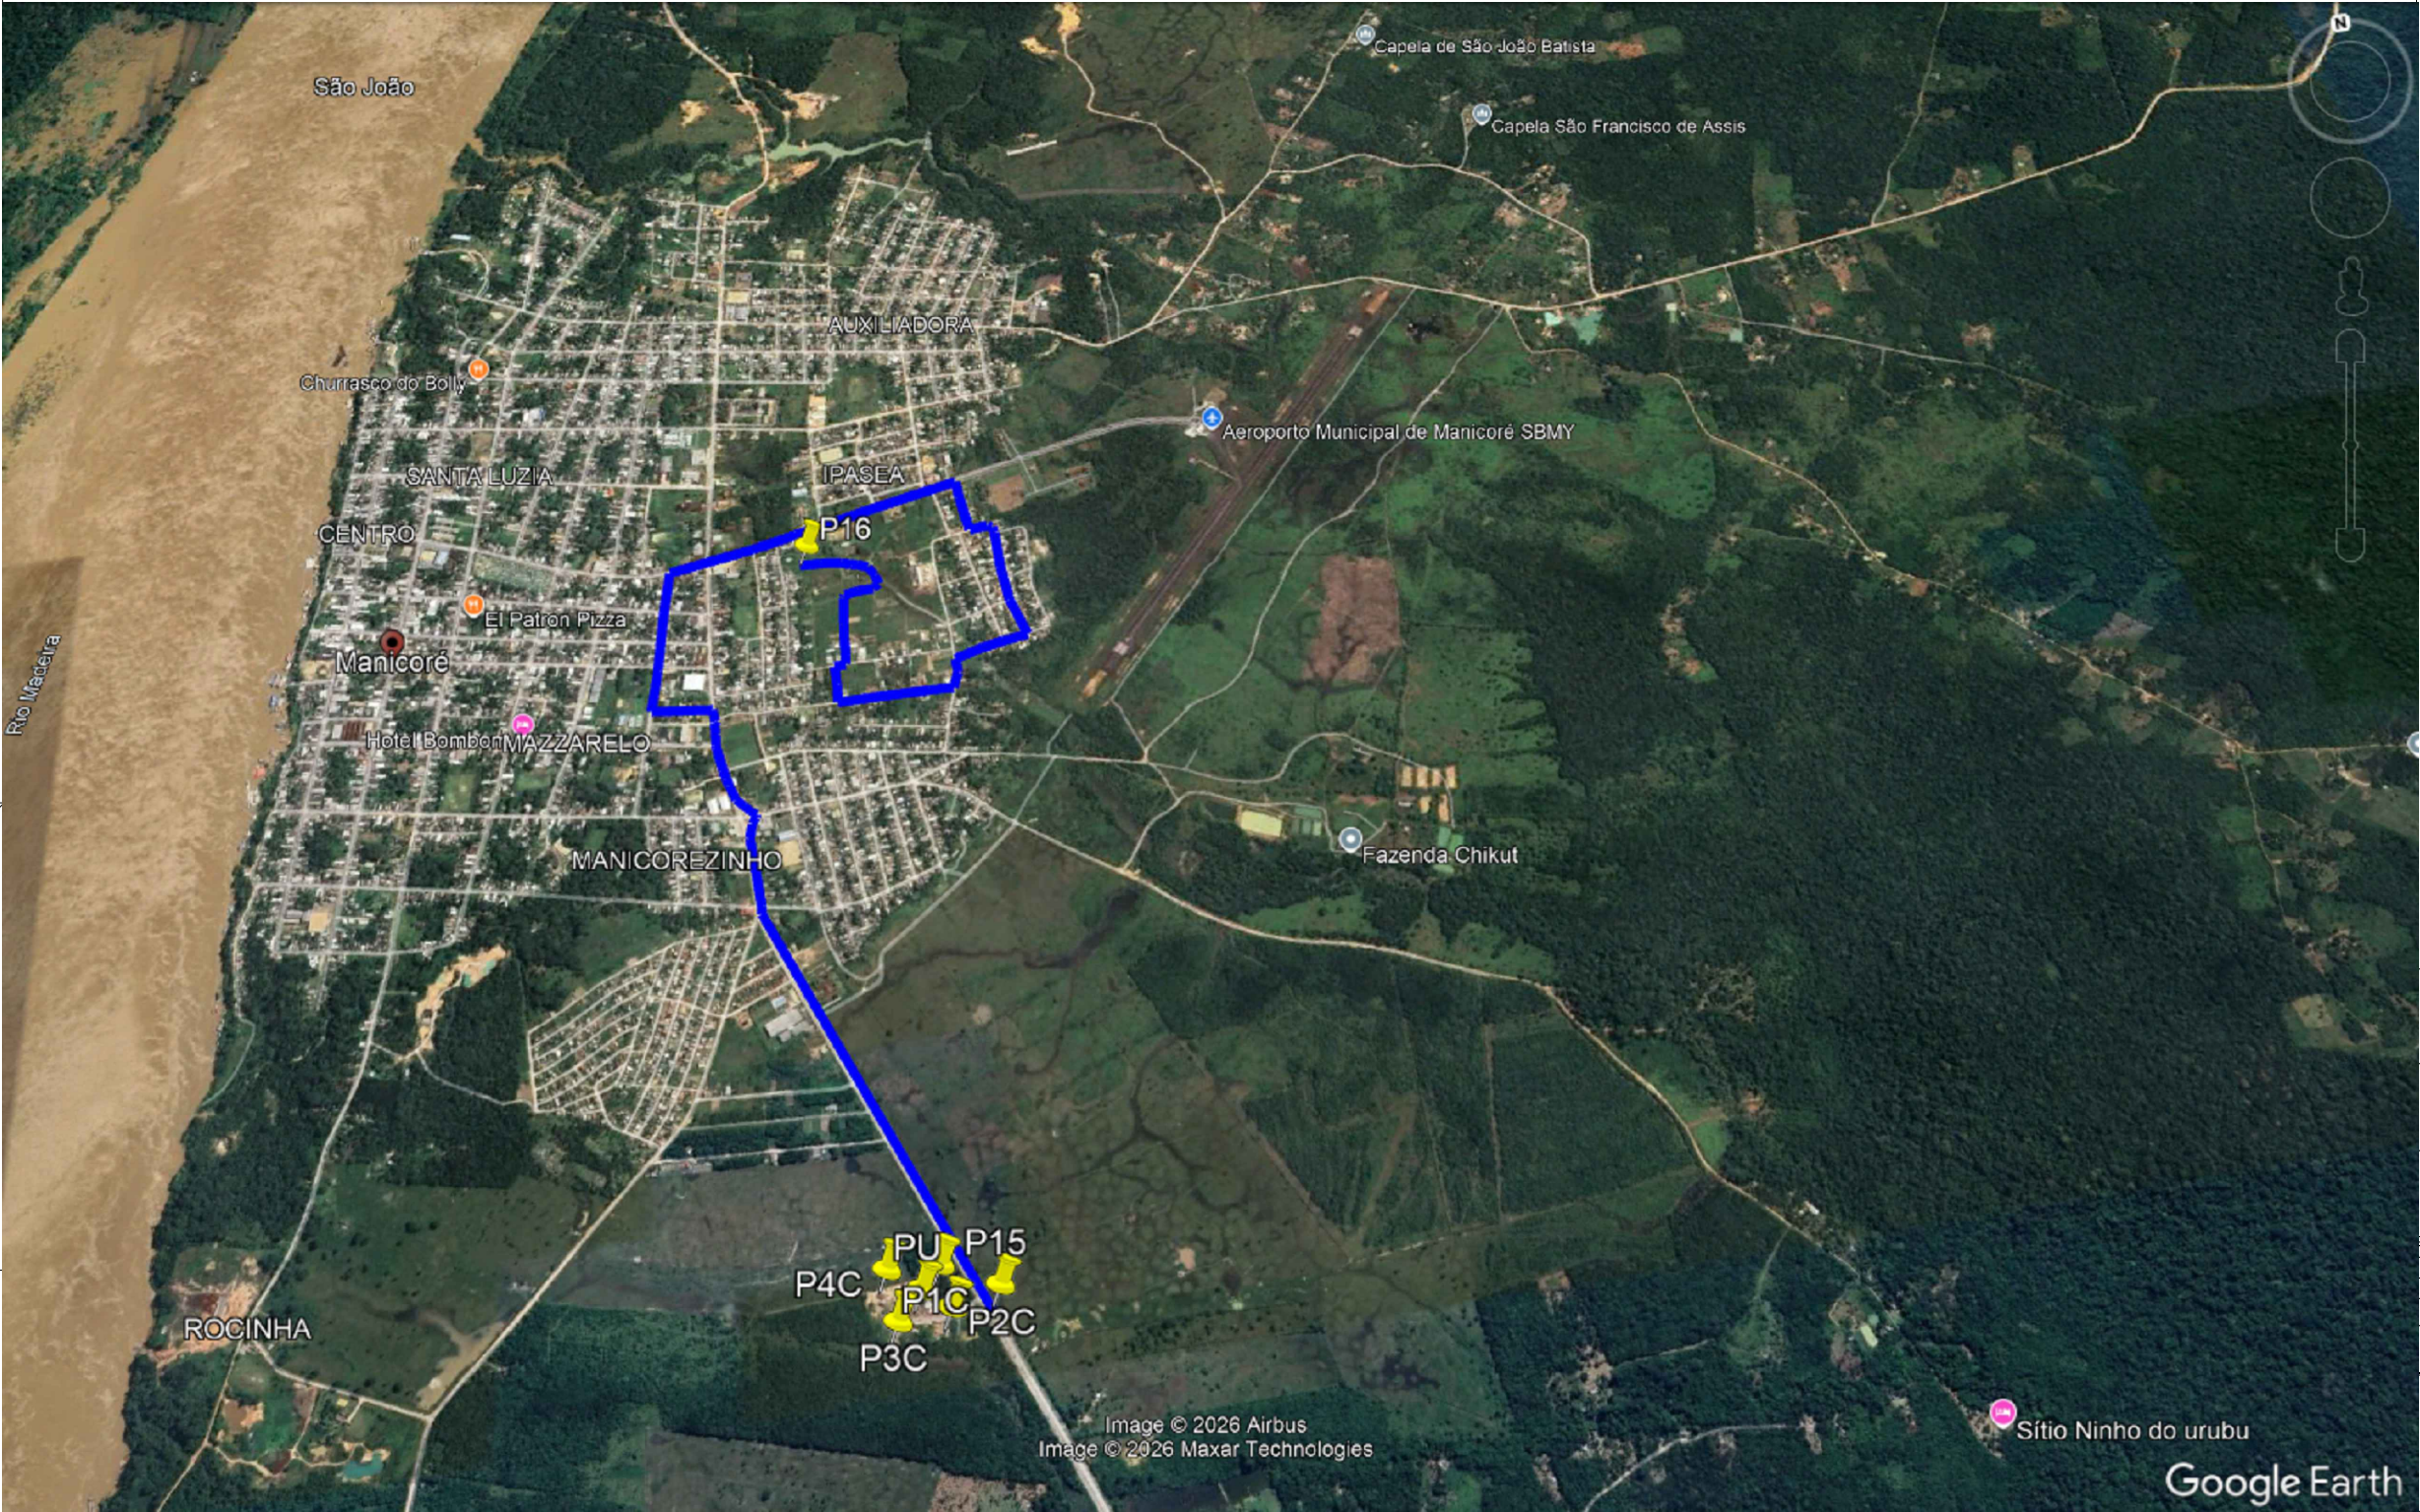

LEGENDA		
	DISTÂNCIA MÉDIA DE TRANSPORTE - DMT	6,50 Km
PU	PONTO USINA DE ASFALTO	-
	PONTO MÉDIO DAS VIAS E CANTEIRO	-
P16	N= 9358278.00 e E= 689699.00	-
P1C	N=9355325.00 e E=689414.00	-
P2C	N=9355330.00 e E=689549.00	-
P3C	N=9355219.00 e E=689555.00	-
P4C	N=9355214.00 e E=689427.00	-

RESP. TÉCNICO:
Ana Paula de A. Pereira
Engenheira Civil
CREA 31.079-D/AM

ART Nº
AM20250558759

PROPRIETÁRIO:
LÚCIO FLÁVIO DO ROSÁRIO
PREFEITO MUNICIPAL DE MANICORÉ

REV.	DATA	TIPO	POR	DESCRIÇÃO DAS REVISÕES
0	JULHO/2025	B	ASB	PARA APROVAÇÃO

EMISSIONES			
TIPO DE EMISSÃO	(A) PRELIMINAR (B) PARA APROVAÇÃO (C) APROVADO	(D) PARA CONSTRUÇÃO (E) PARA COMPRA (F) CONFORME CONSTRUÇÃO	(G) CONFORME COMPRADO (H) CANCELADO (I) PARA CONHECIMENTO



OBRA: RECUPERAÇÃO DO SISTEMA VIÁRIO DE MANICORÉ COM A EXECUÇÃO DE RECAPEAMENTOS ASFÁLTICOS		FOLHA: 01/01
TÍTULO DO DESENHO: DISTÂNCIA MÉDIA DE TRANSPORTE		
MUNICÍPIO: MANICORÉ/AM	PREFEITO: LÚCIO FLÁVIO DO ROSÁRIO	PAYMENTAÇÃO
DESENHO/ C.A.D.:	ÁREA: SEM ESCALA	DATA: Maio/2026