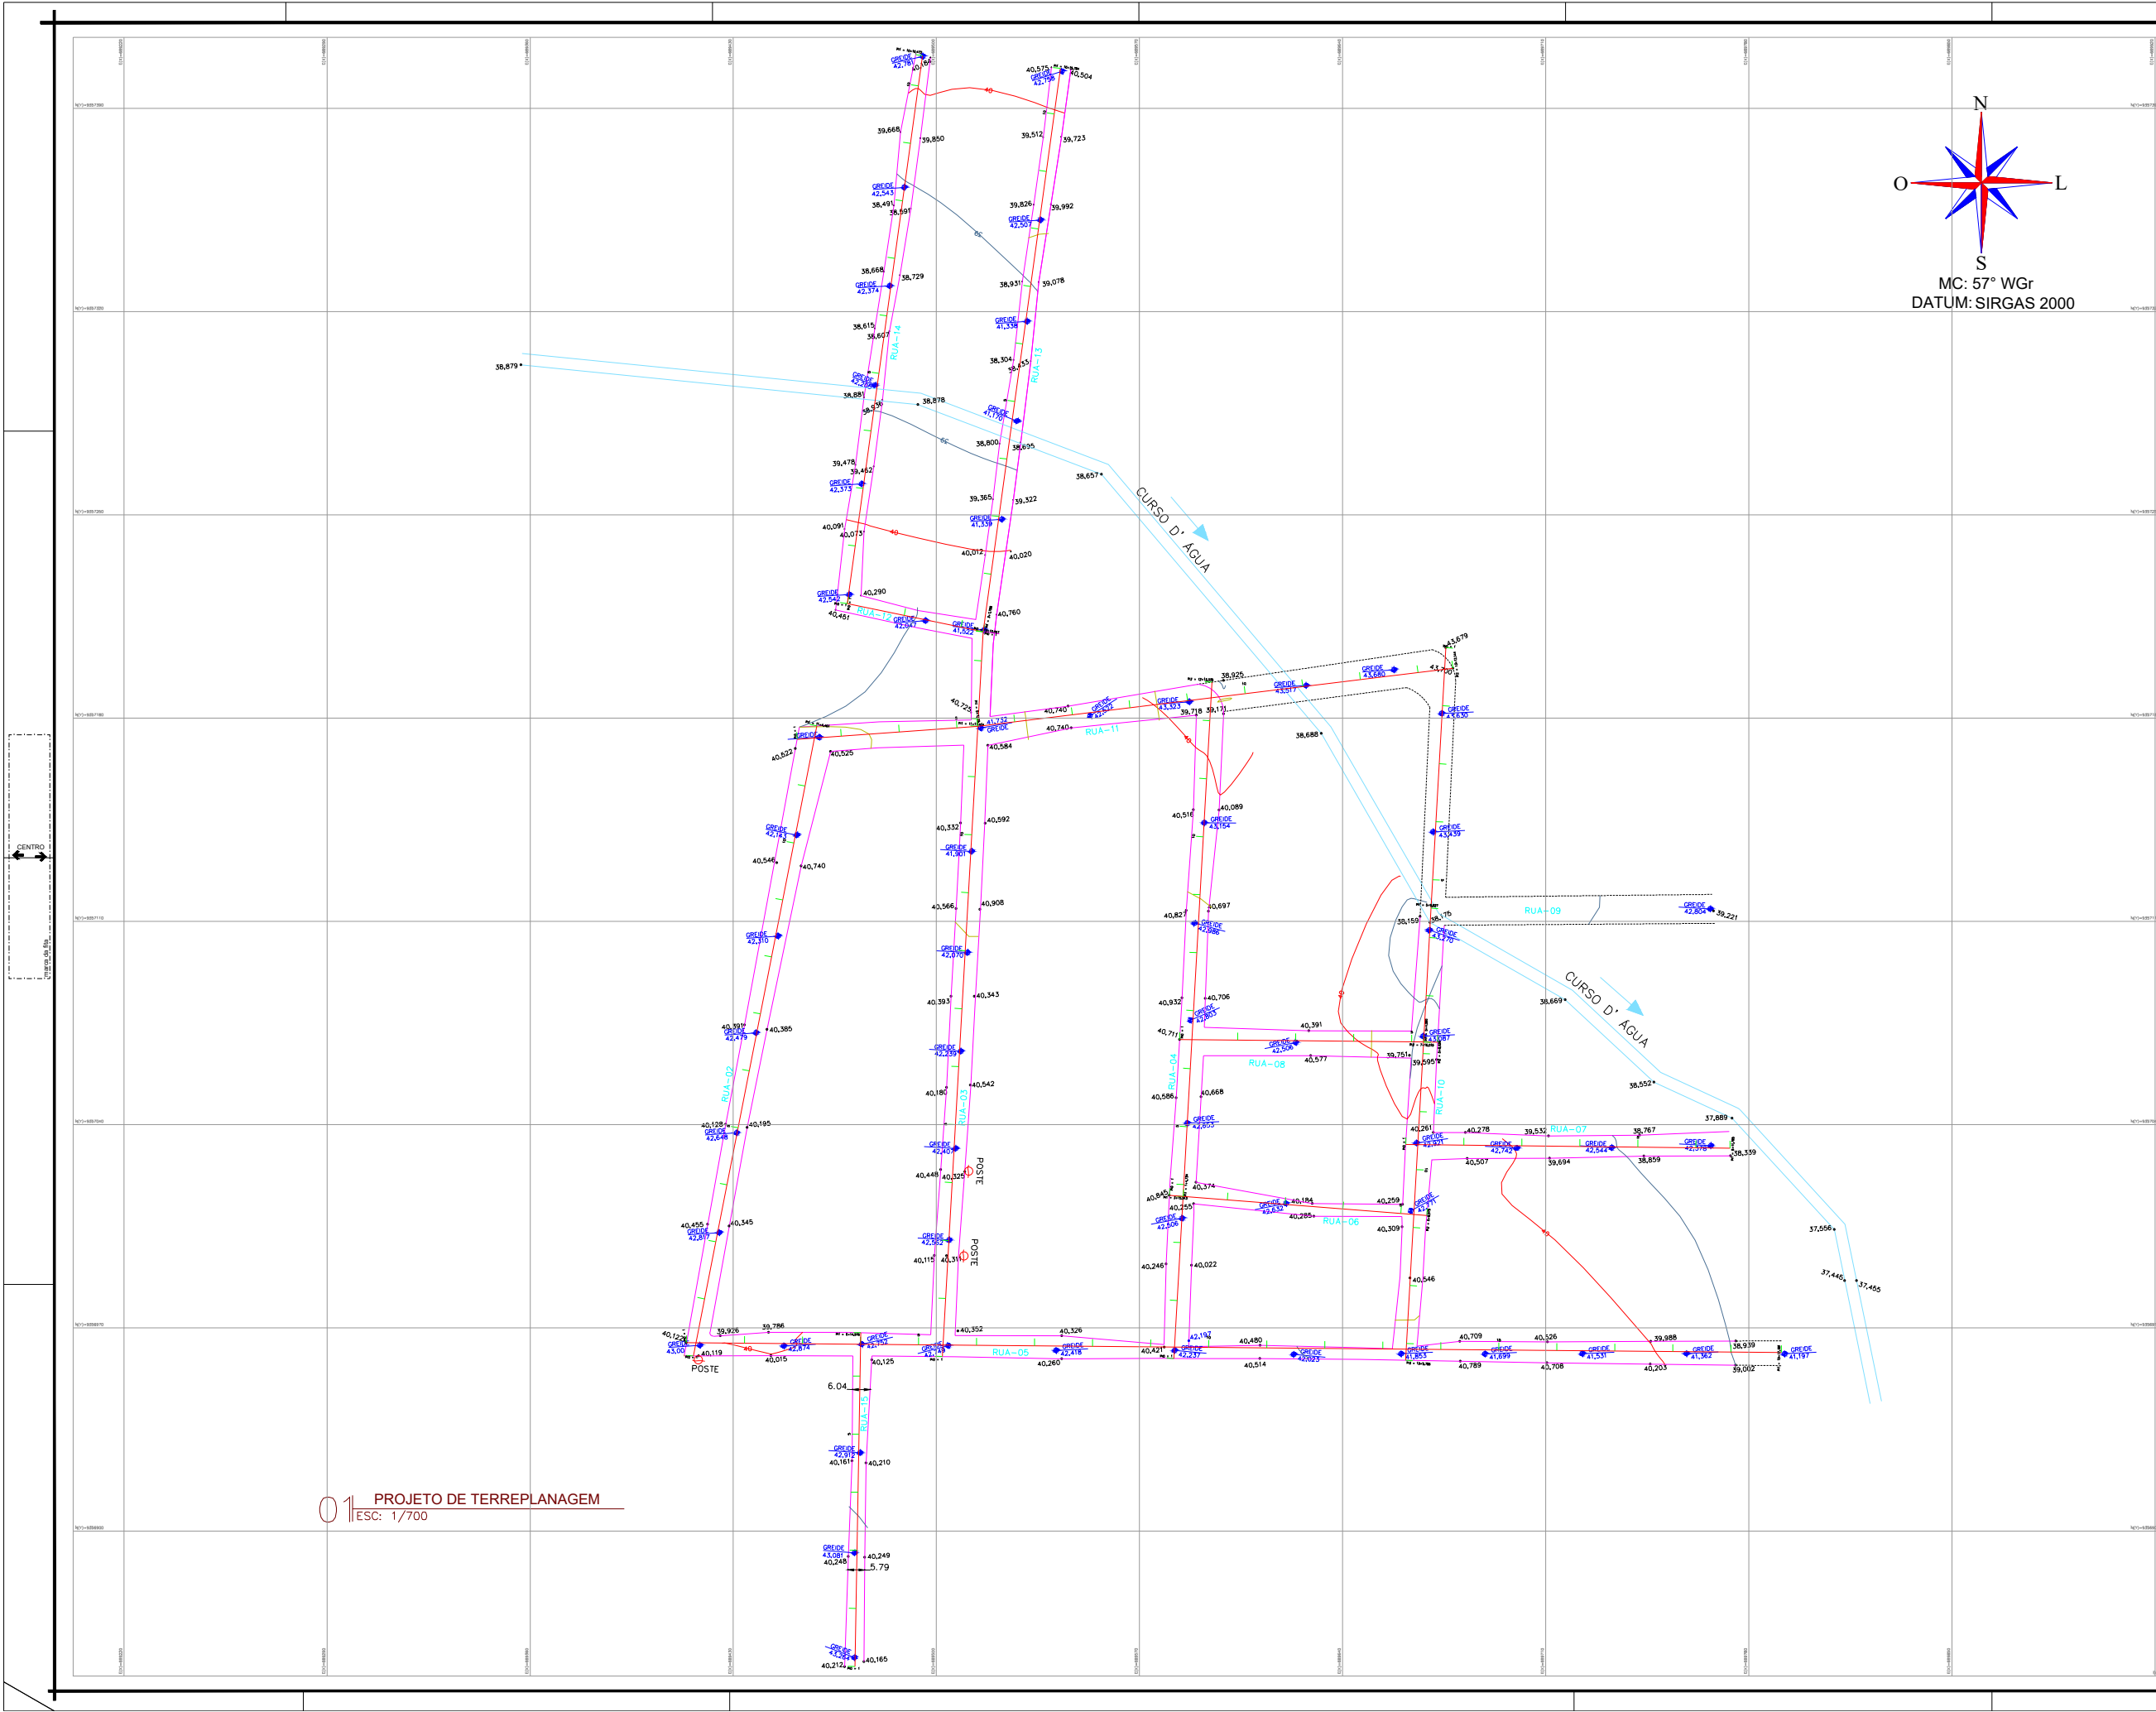


- CARIMBO:
- CAIXA DE AREIA
 - CAIXA DE ÁGUA PLUVIAL
 - TUBOS DE DRENAGEM
 - BORDO DO RUA
 - SENTIDO DO FLUXO DAS ÁGUAS PLUVIAIS
 - IGARAPE
 - NÍVEIS GREIDE TERRAPLANAGEM
 - COTA DE NÍVEL TERRENO NATURAL
 - NÍVEIS GREIDE TERRAPLANAGEM

PROPRIETÁRIO			
RUA - AMAPA, MANICORÉ - AM			
TÍTULO			
PLANTA PROJETO DE TERREPLANAGEM			
CONTÉÚDO			
PLANTA PROJETO DO GREIDE			
PERÍMETRO	ÁREA	LOTE	ESTADO
2.196,81m	58.074,44m²	CENTRO	AMAZONAS
DATA	ESCALA	ORÇ	MANICORÉ - AM
Maio/2026	1/700	01	

01

FORMATO A1
1188 x 841