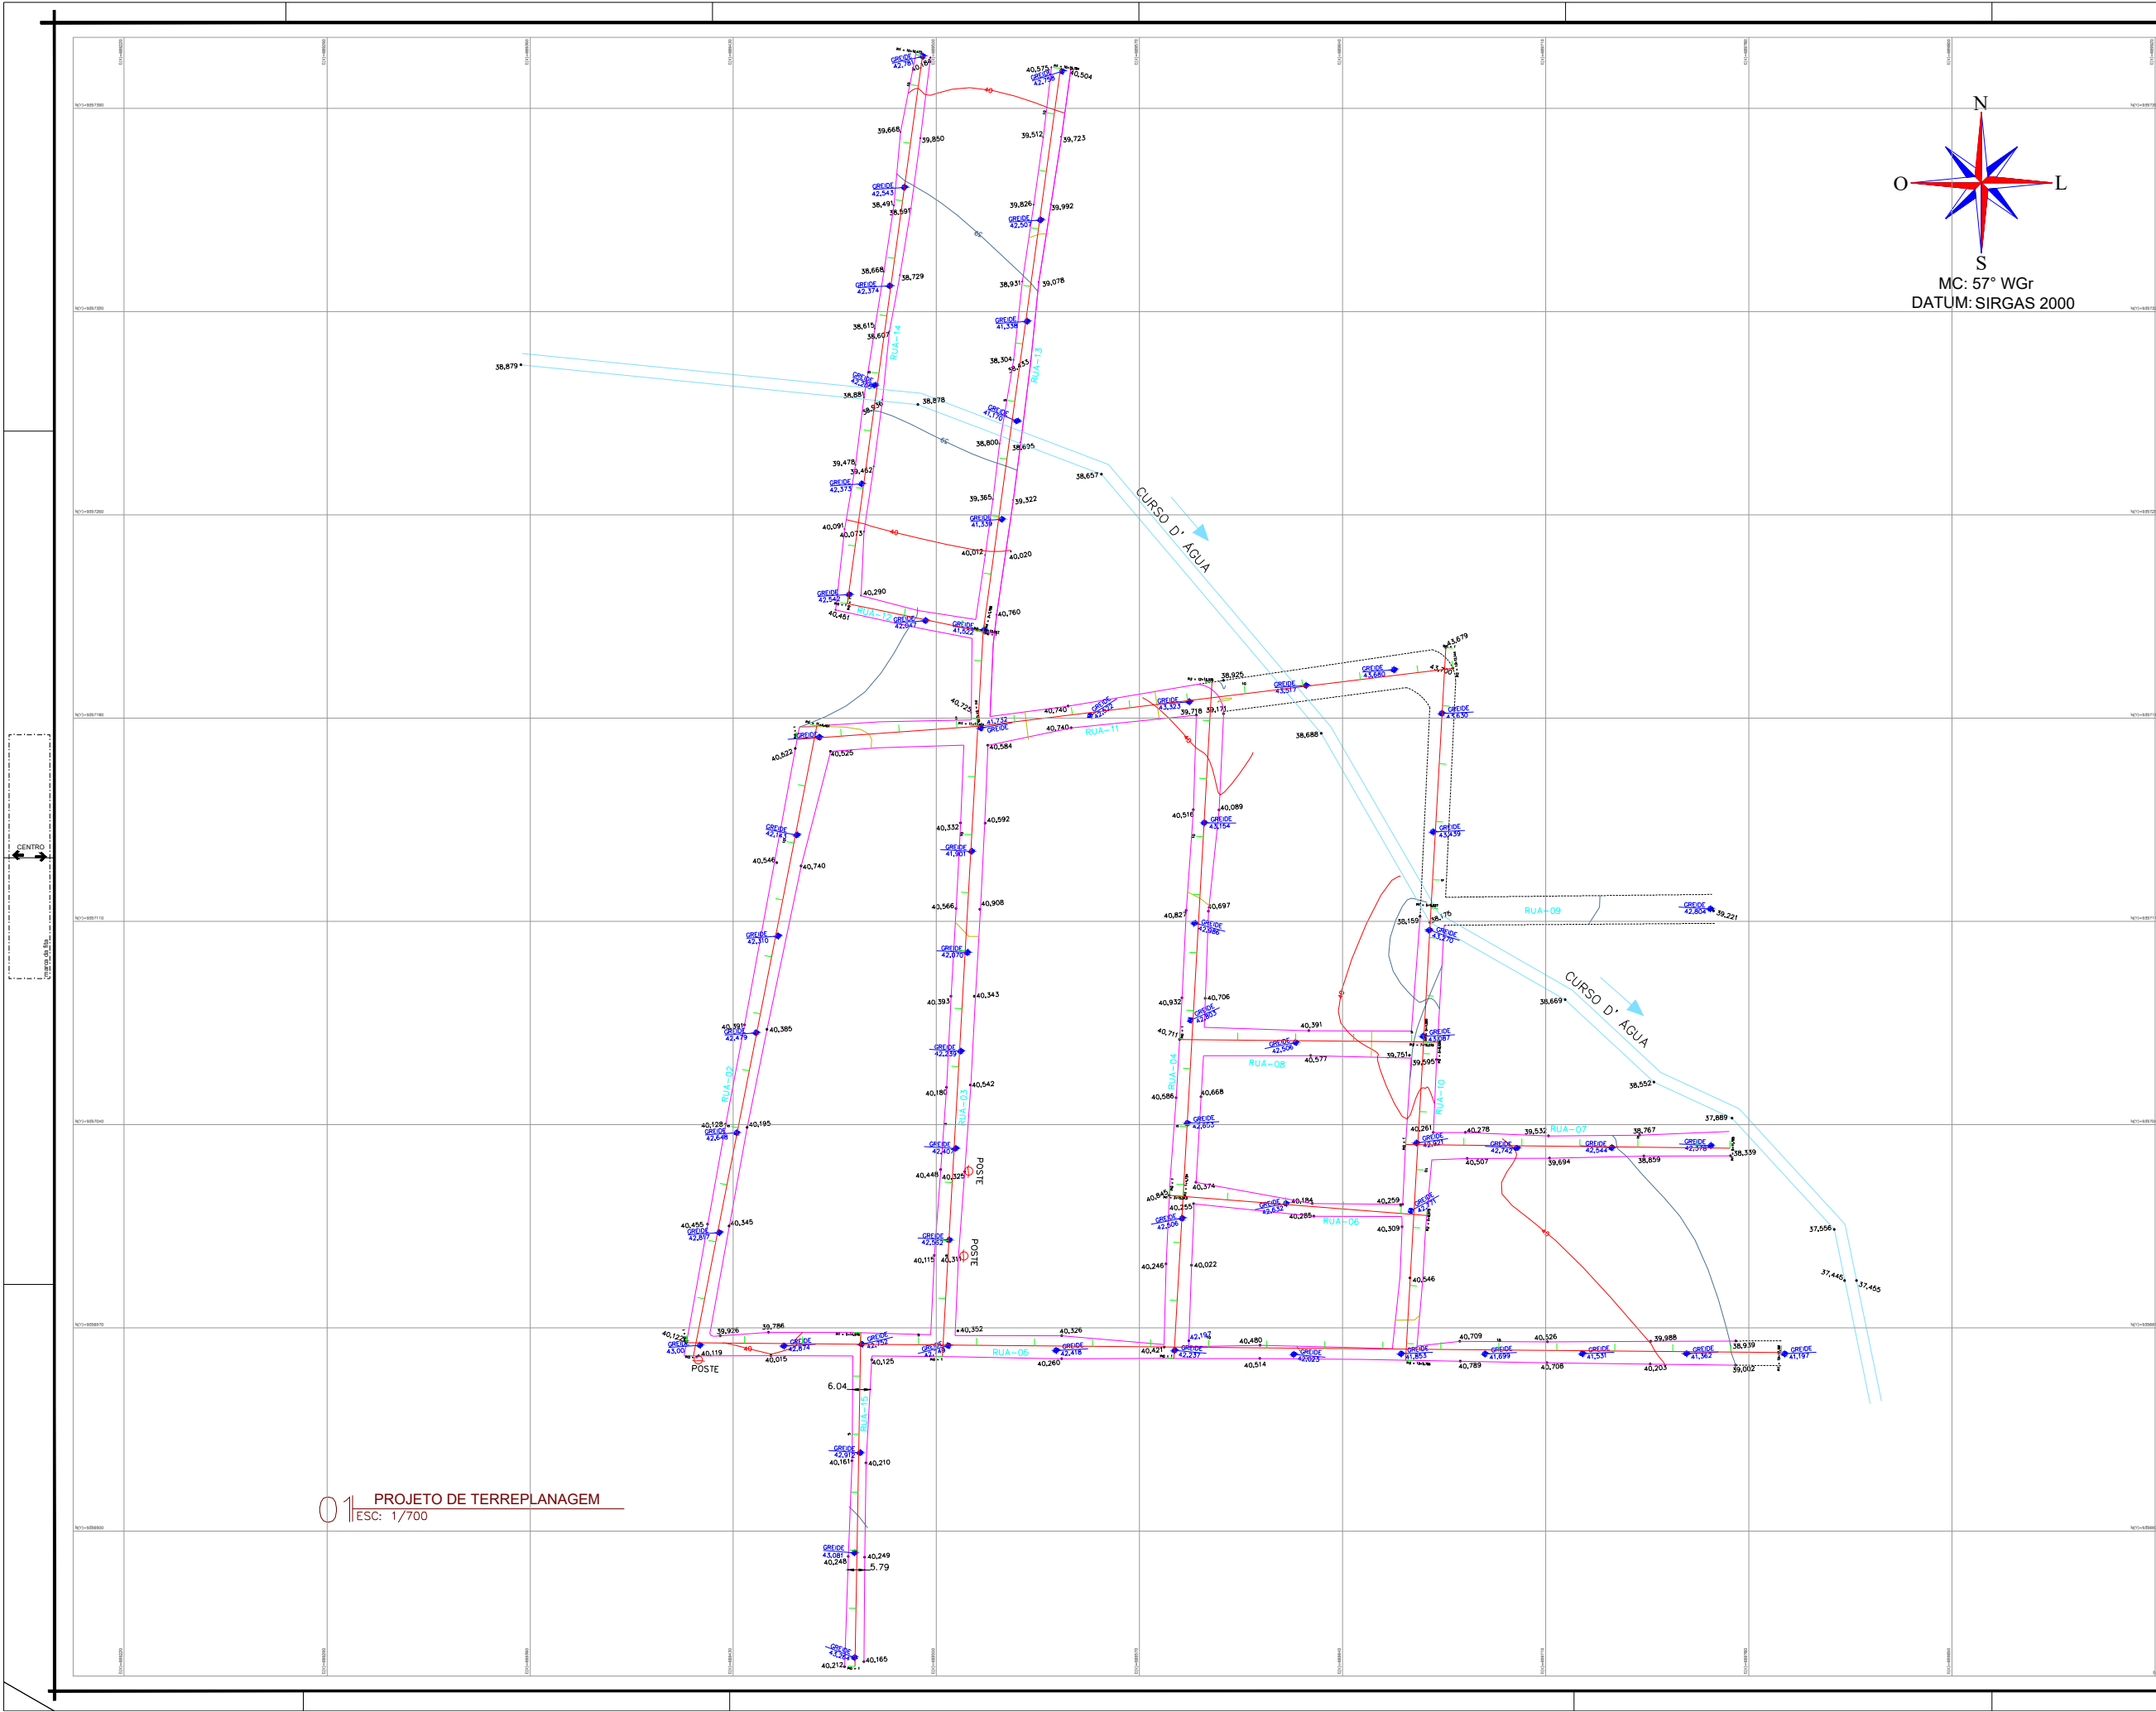


- CARIMBO:
- CAIXA DE AREIA
 - CAIXA DE ÁGUA PLUVIAL
 - TUBOS DE DRENAGEM
 - BORDO DO RUA
 - SENTIDO DO FLUXO DAS ÁGUAS PLUVIAIS
 - IGARAPE
 - NÍVEIS GREIDE TERRAPLANAGEM
 - COTA DE NÍVEL TERRENO NATURAL
 - NÍVEIS GREIDE TERRAPLANAGEM

Ana Paula de F. Pereira
Engenheira Civil
CREA 14.079-DAM

100% RUA 10 RUA 10
RUA 10 RUA 10

01 PROJETO DE TERREPLANAGEM
ESC: 1/700

PROPRIETÁRIO		RUA - AMAPA, MANICORÉ - AM	
DESENHADOR		PLANTA PROJETO DE TERREPLANAGEM	
CONTROLE		PLANTA PROJETO DO GREIDE	
PERÍMETRO	ÁREA	DATA	ESTADO
2.196,81m	58.074,44m²	10/2026	AMAZONAS
1/700	01	MANICORÉ - AM	AMAZONAS

01

FORMATO A1
1188 x 841