



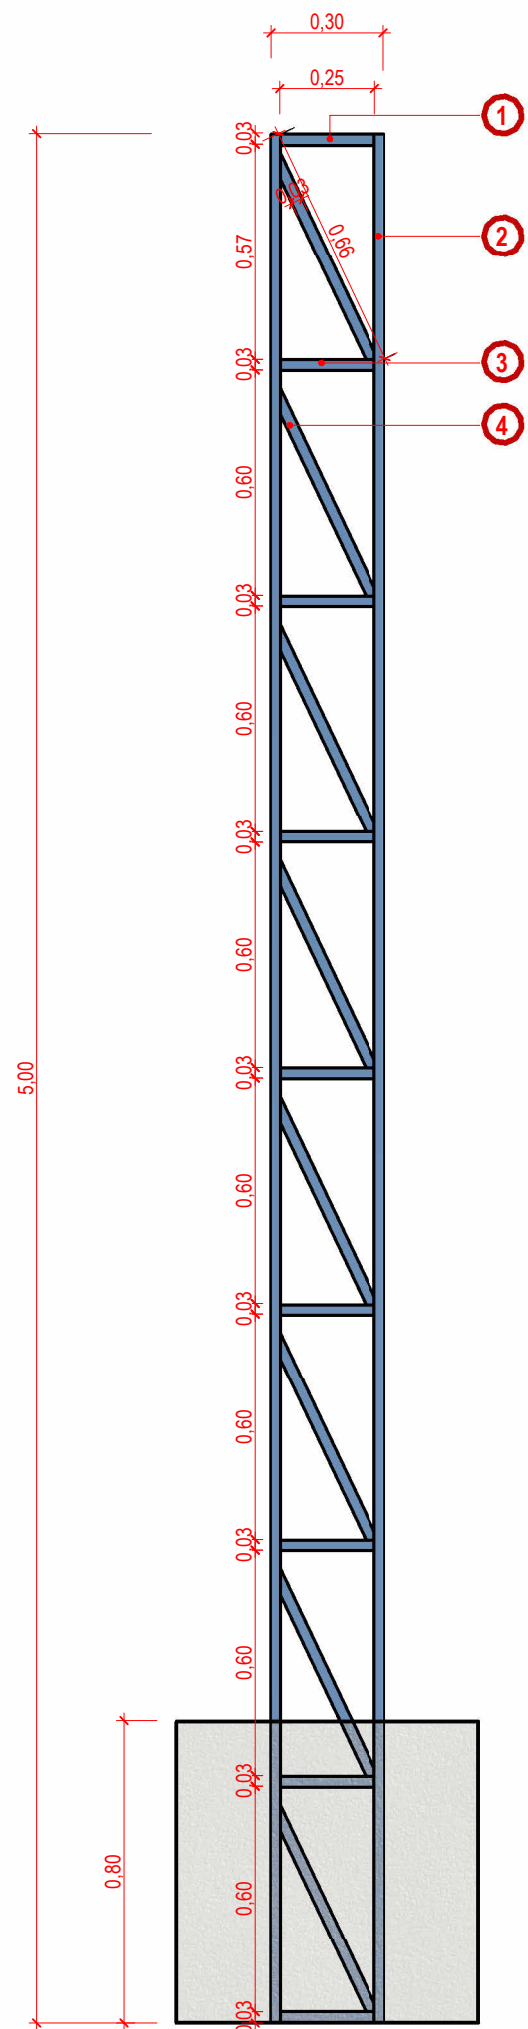

1 DETALHE - PILAR METÁLICO (P01 até P12)

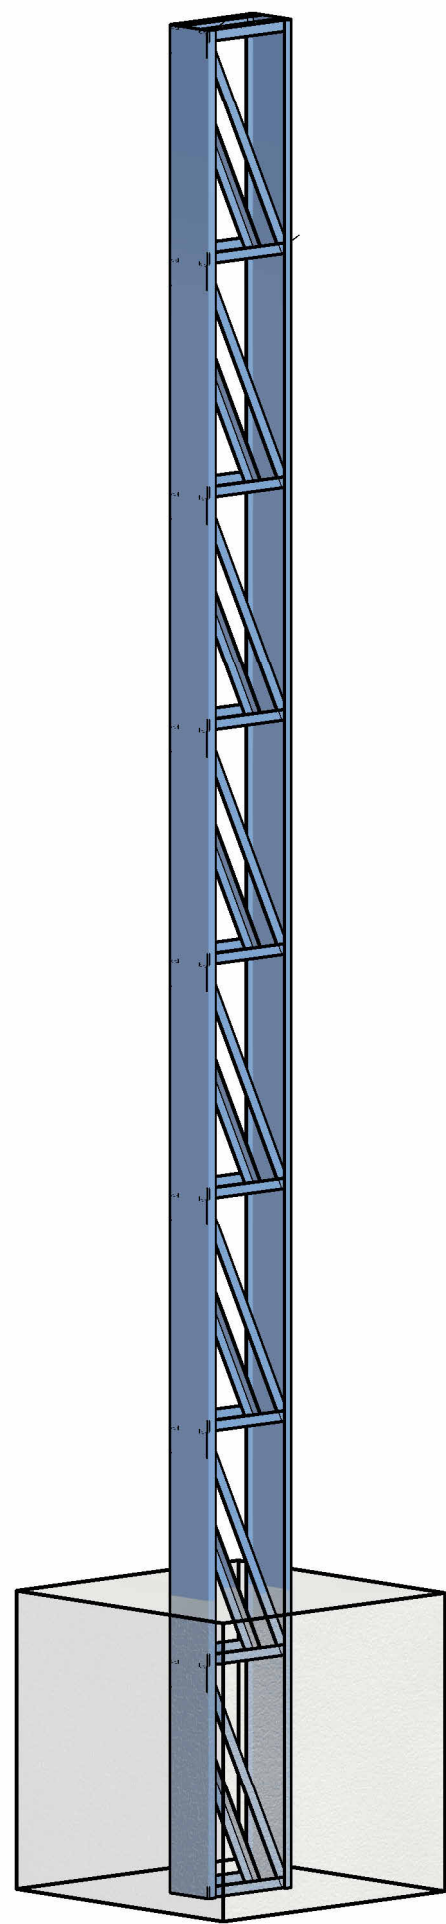

2 PERSPECTIVA - PILAR METÁLICO (P01 até P12)

TRELIÇA DO PILAR								
ITEM	MATERIAL	COMPRIMENTO UNITÁRIO (M)	QUANTIDADE	COMPRIMENTO POR PILAR (M)	QUANTIDADE DE PILARES	COMPRIMENTO TOTAL (M)	PESO (KG/M)	PESO TOTAL (KG)
1	PERFIL "U" SIMPLES, E = 3 MM, H = 125 MM, L = 50 MM	0,30	02	0,60	12	7,20	5,07	36,50
2	PERFIL "U" SIMPLES, E = 3 MM, H = 125 MM, L = 50 MM	5,00	02	10,00	12	120,00	5,07	608,40
3	PERFIL "U" SIMPLES, E = 2,65 MM, H = 75 MM, L = 40 MM	0,30	07	2,10	12	25,20	3,04	76,61
4	PERFIL "U" SIMPLES, E = 2,65 MM, H = 75 MM, L = 40 MM	0,66	08	5,28	12	63,36	3,04	192,61
RESUMO								
	MATERIAL				COMPRIMENTO TOTAL (M)	PESO (KG/M)	PESO TOTAL (KG)	
	PERFIL "U" SIMPLES, E = 3 MM, H = 125 MM, L = 50 MM				127,20	5,07	644,90	
	PERFIL "U" SIMPLES, E = 2,65 MM, H = 75 MM, L = 40 MM				88,56	3,04	269,22	

TABELA - PERFIS

	DATA: 09/2026	TIPO: ESTRUTURAL	NOME DO ARQUIVO: PILARES METÁLICOS	FOLHA: 04/07
OBRA: CONSTRUÇÃO DE 10 CENTROS SOCIAIS NAS COMUNIDADES DA ZONA RURAL DO MUNICÍPIO DE MANICORÉ				
LOCAL DA OBRA: MUNICÍPIO DE MANICORÉ/AM			ART / RRT:	
CONVENIENTE: PREFEITURA MUNICIPAL DE MANICORÉ - AM			PREFEITO: LUCIO FLAVIO DO ROSARIO	
ÁREA DO TERRENO: 395,20 M²	ÁREA CONSTRUIDA: 248,78 M²	ÁREA PERMEÁVEL: 146,42 M²	PERÍMETRO DO TERRENO: 67,24 M	UNIDADE DE MEDIDA: METRO (M)
 Ana Paula de L. Pereira Engenheira Civil CREA: 11.079-4/AM			FISCAL DA OBRA	
RESPONSÁVEL TÉCNICO DO PROJETO: ANA PAULA DE L. PEREIRA				