




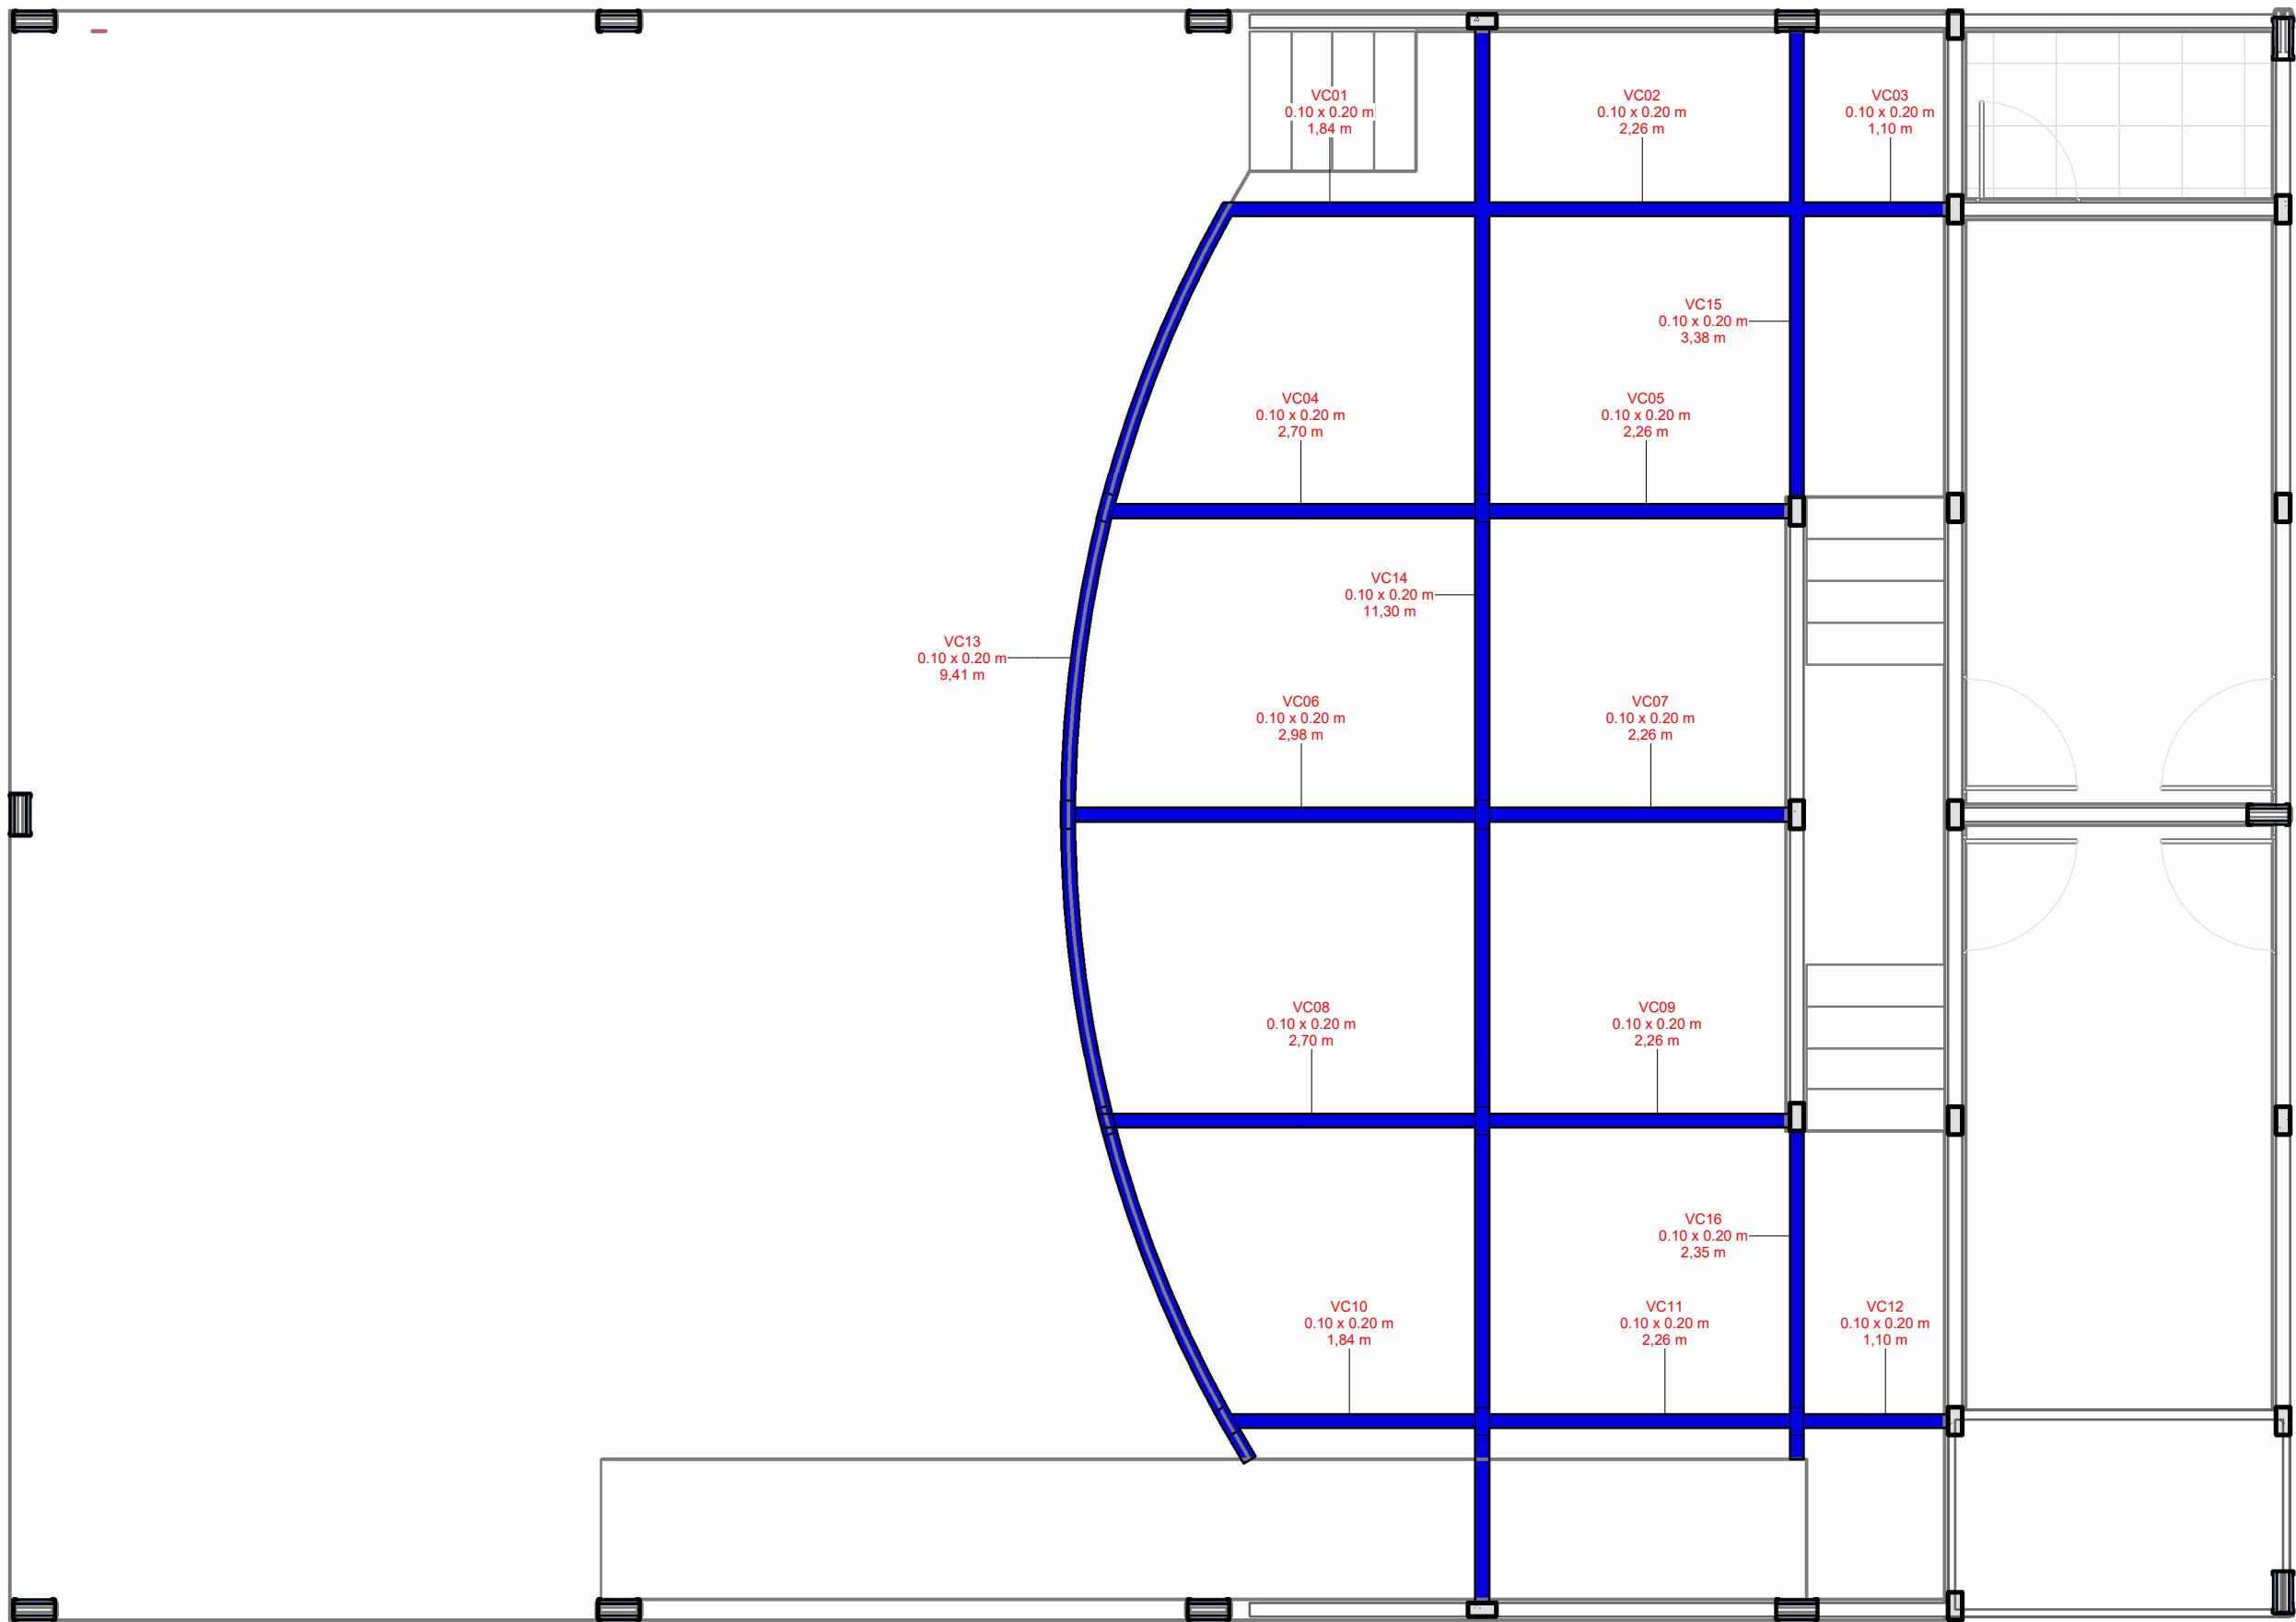

1 VIGAS CINTAS - PALCO
1 : 50

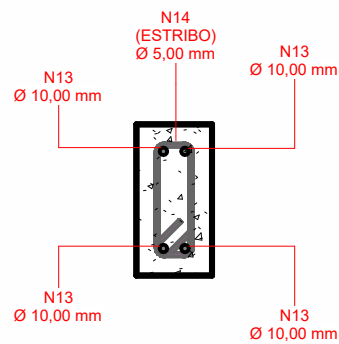

2 ARMAÇÃO VIGA CINTA (0.10x0.20) - PALCO

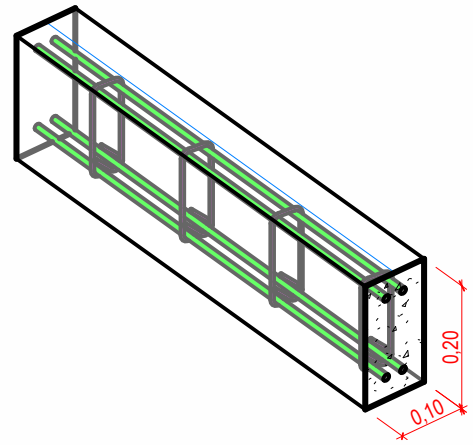

3 PERSPECTIVA - VIGA CINTA - PALCO

TABELA DE AÇO - VIGAS CINTAS - PALCO - N13								
LOCAL	VIGA	BARRA	MATERIAL	DIÂMETRO DA BARRA	COMPRIMENTO DA BARRA	QTD	COMP. TOTAL DA BARRA	PESO (0,63 KG/M) + 10% DE PERDA
VIGA CINTA - PALCO	VC01	N13	Aço CA-50	10,00 mm	1,79 m	4	7,14 m	4,95
VIGA CINTA - PALCO	VC02	N13	Aço CA-50	10,00 mm	2,15 m	4	8,61 m	5,96
VIGA CINTA - PALCO	VC03	N13	Aço CA-50	10,00 mm	1,04 m	4	4,17 m	2,89
VIGA CINTA - PALCO	VC04	N13	Aço CA-50	10,00 mm	2,60 m	4	10,41 m	7,21
VIGA CINTA - PALCO	VC05	N13	Aço CA-50	10,00 mm	2,15 m	4	8,61 m	5,96
VIGA CINTA - PALCO	VC06	N13	Aço CA-50	10,00 mm	2,87 m	4	11,46 m	7,94
VIGA CINTA - PALCO	VC07	N13	Aço CA-50	10,00 mm	2,15 m	4	8,61 m	5,96
VIGA CINTA - PALCO	VC08	N13	Aço CA-50	10,00 mm	2,60 m	4	10,41 m	7,21
VIGA CINTA - PALCO	VC09	N13	Aço CA-50	10,00 mm	2,15 m	4	8,61 m	5,96
VIGA CINTA - PALCO	VC10	N13	Aço CA-50	10,00 mm	1,79 m	4	7,14 m	4,95
VIGA CINTA - PALCO	VC11	N13	Aço CA-50	10,00 mm	2,15 m	4	8,61 m	5,96
VIGA CINTA - PALCO	VC12	N13	Aço CA-50	10,00 mm	1,04 m	4	4,17 m	2,89
VIGA CINTA - PALCO	VC13	N13	Aço CA-50	10,00 mm	9,37 m	2	18,74 m	12,99
VIGA CINTA - PALCO	VC13	N13	Aço CA-50	10,00 mm	9,41 m	2	18,82 m	13,04
VIGA CINTA - PALCO	VC14	N13	Aço CA-50	10,00 mm	11,38 m	4	45,51 m	31,54
VIGA CINTA - PALCO	VC15	N13	Aço CA-50	10,00 mm	3,61 m	4	14,44 m	10,01
VIGA CINTA - PALCO	VC16	N13	Aço CA-50	10,00 mm	2,41 m	4	9,64 m	6,68
Total geral						64	205,10 m	142,13

TABELA DE AÇO - VIGAS CINTAS (ESTRIBOS) - PALCO - N14						
LOCAL	BARRA	MATERIAL	DIÂMETRO DA BARRA	COMPRIMENTO DA BARRA	COMP. TOTAL DA BARRA	PESO (0,16 KG/M) + 10% DE PERDA
VIGA CINTA - PALCO	N14 (ESTRIBO)	Aço CA-60	5,00 mm	0,36 m	17,40 m	3,06
VIGA CINTA - PALCO	N14 (ESTRIBO)	Aço CA-60	5,00 mm	0,47 m	4,72 m	0,83
VIGA CINTA - PALCO	N14 (ESTRIBO)	Aço CA-60	5,00 mm	0,47 m	5,67 m	1,00
VIGA CINTA - PALCO	N14 (ESTRIBO)	Aço CA-60	5,00 mm	0,47 m	3,30 m	0,58
VIGA CINTA - PALCO	N14 (ESTRIBO)	Aço CA-60	5,00 mm	0,47 m	6,61 m	1,16
VIGA CINTA - PALCO	N14 (ESTRIBO)	Aço CA-60	5,00 mm	0,47 m	5,67 m	1,00
VIGA CINTA - PALCO	N14 (ESTRIBO)	Aço CA-60	5,00 mm	0,47 m	7,55 m	1,33
VIGA CINTA - PALCO	N14 (ESTRIBO)	Aço CA-60	5,00 mm	0,47 m	5,67 m	1,00
VIGA CINTA - PALCO	N14 (ESTRIBO)	Aço CA-60	5,00 mm	0,47 m	5,67 m	1,00
VIGA CINTA - PALCO	N14 (ESTRIBO)	Aço CA-60	5,00 mm	0,47 m	4,72 m	0,83
VIGA CINTA - PALCO	N14 (ESTRIBO)	Aço CA-60	5,00 mm	0,47 m	5,67 m	1,00
VIGA CINTA - PALCO	N14 (ESTRIBO)	Aço CA-60	5,00 mm	0,47 m	3,30 m	0,58
VIGA CINTA - PALCO	N14 (ESTRIBO)	Aço CA-60	5,00 mm	0,47 m	6,61 m	1,16
VIGA CINTA - PALCO	N14 (ESTRIBO)	Aço CA-60	5,00 mm	0,47 m	27,38 m	4,82
VIGA CINTA - PALCO	N14 (ESTRIBO)	Aço CA-60	5,00 mm	0,47 m	8,50 m	1,50
VIGA CINTA - PALCO	N14 (ESTRIBO)	Aço CA-60	5,00 mm	0,47 m	6,14 m	1,08
Total geral: 16				7,44 m	124,57 m	21,92

	DATA: 09/2026	TIPO: ESTRUTURAL	NOME DO ARQUIVO: VIGAS CINTAS - PALCO	FOLHA: 05/07
OBRA: CONSTRUÇÃO DE 10 CENTROS SOCIAIS NAS COMUNIDADES DA ZONA RURAL DO MUNICÍPIO DE MANICORÉ				
LOCAL DA OBRA: MUNICÍPIO DE MANICORÉ/AM			ART / RRT:	
CONVENIENTE: PREFEITURA MUNICIPAL DE MANICORÉ - AM			PREFEITO: LúCIO FLÁVIO DO ROSÁRIO	
ÁREA DO TERRENO: 395,20 M²	ÁREA CONSTRUÍDA: 248,78 M²	ÁREA PERMEÁVEL: 146,42 M²	PERÍMETRO DO TERRENO: 67,24 M	UNIDADE DE MEDIDA: METRO (M)
RESPONSÁVEL TÉCNICO DO PROJETO: ANA PAULA DE L. PEREIRA			FISCAL DA OBRA	