


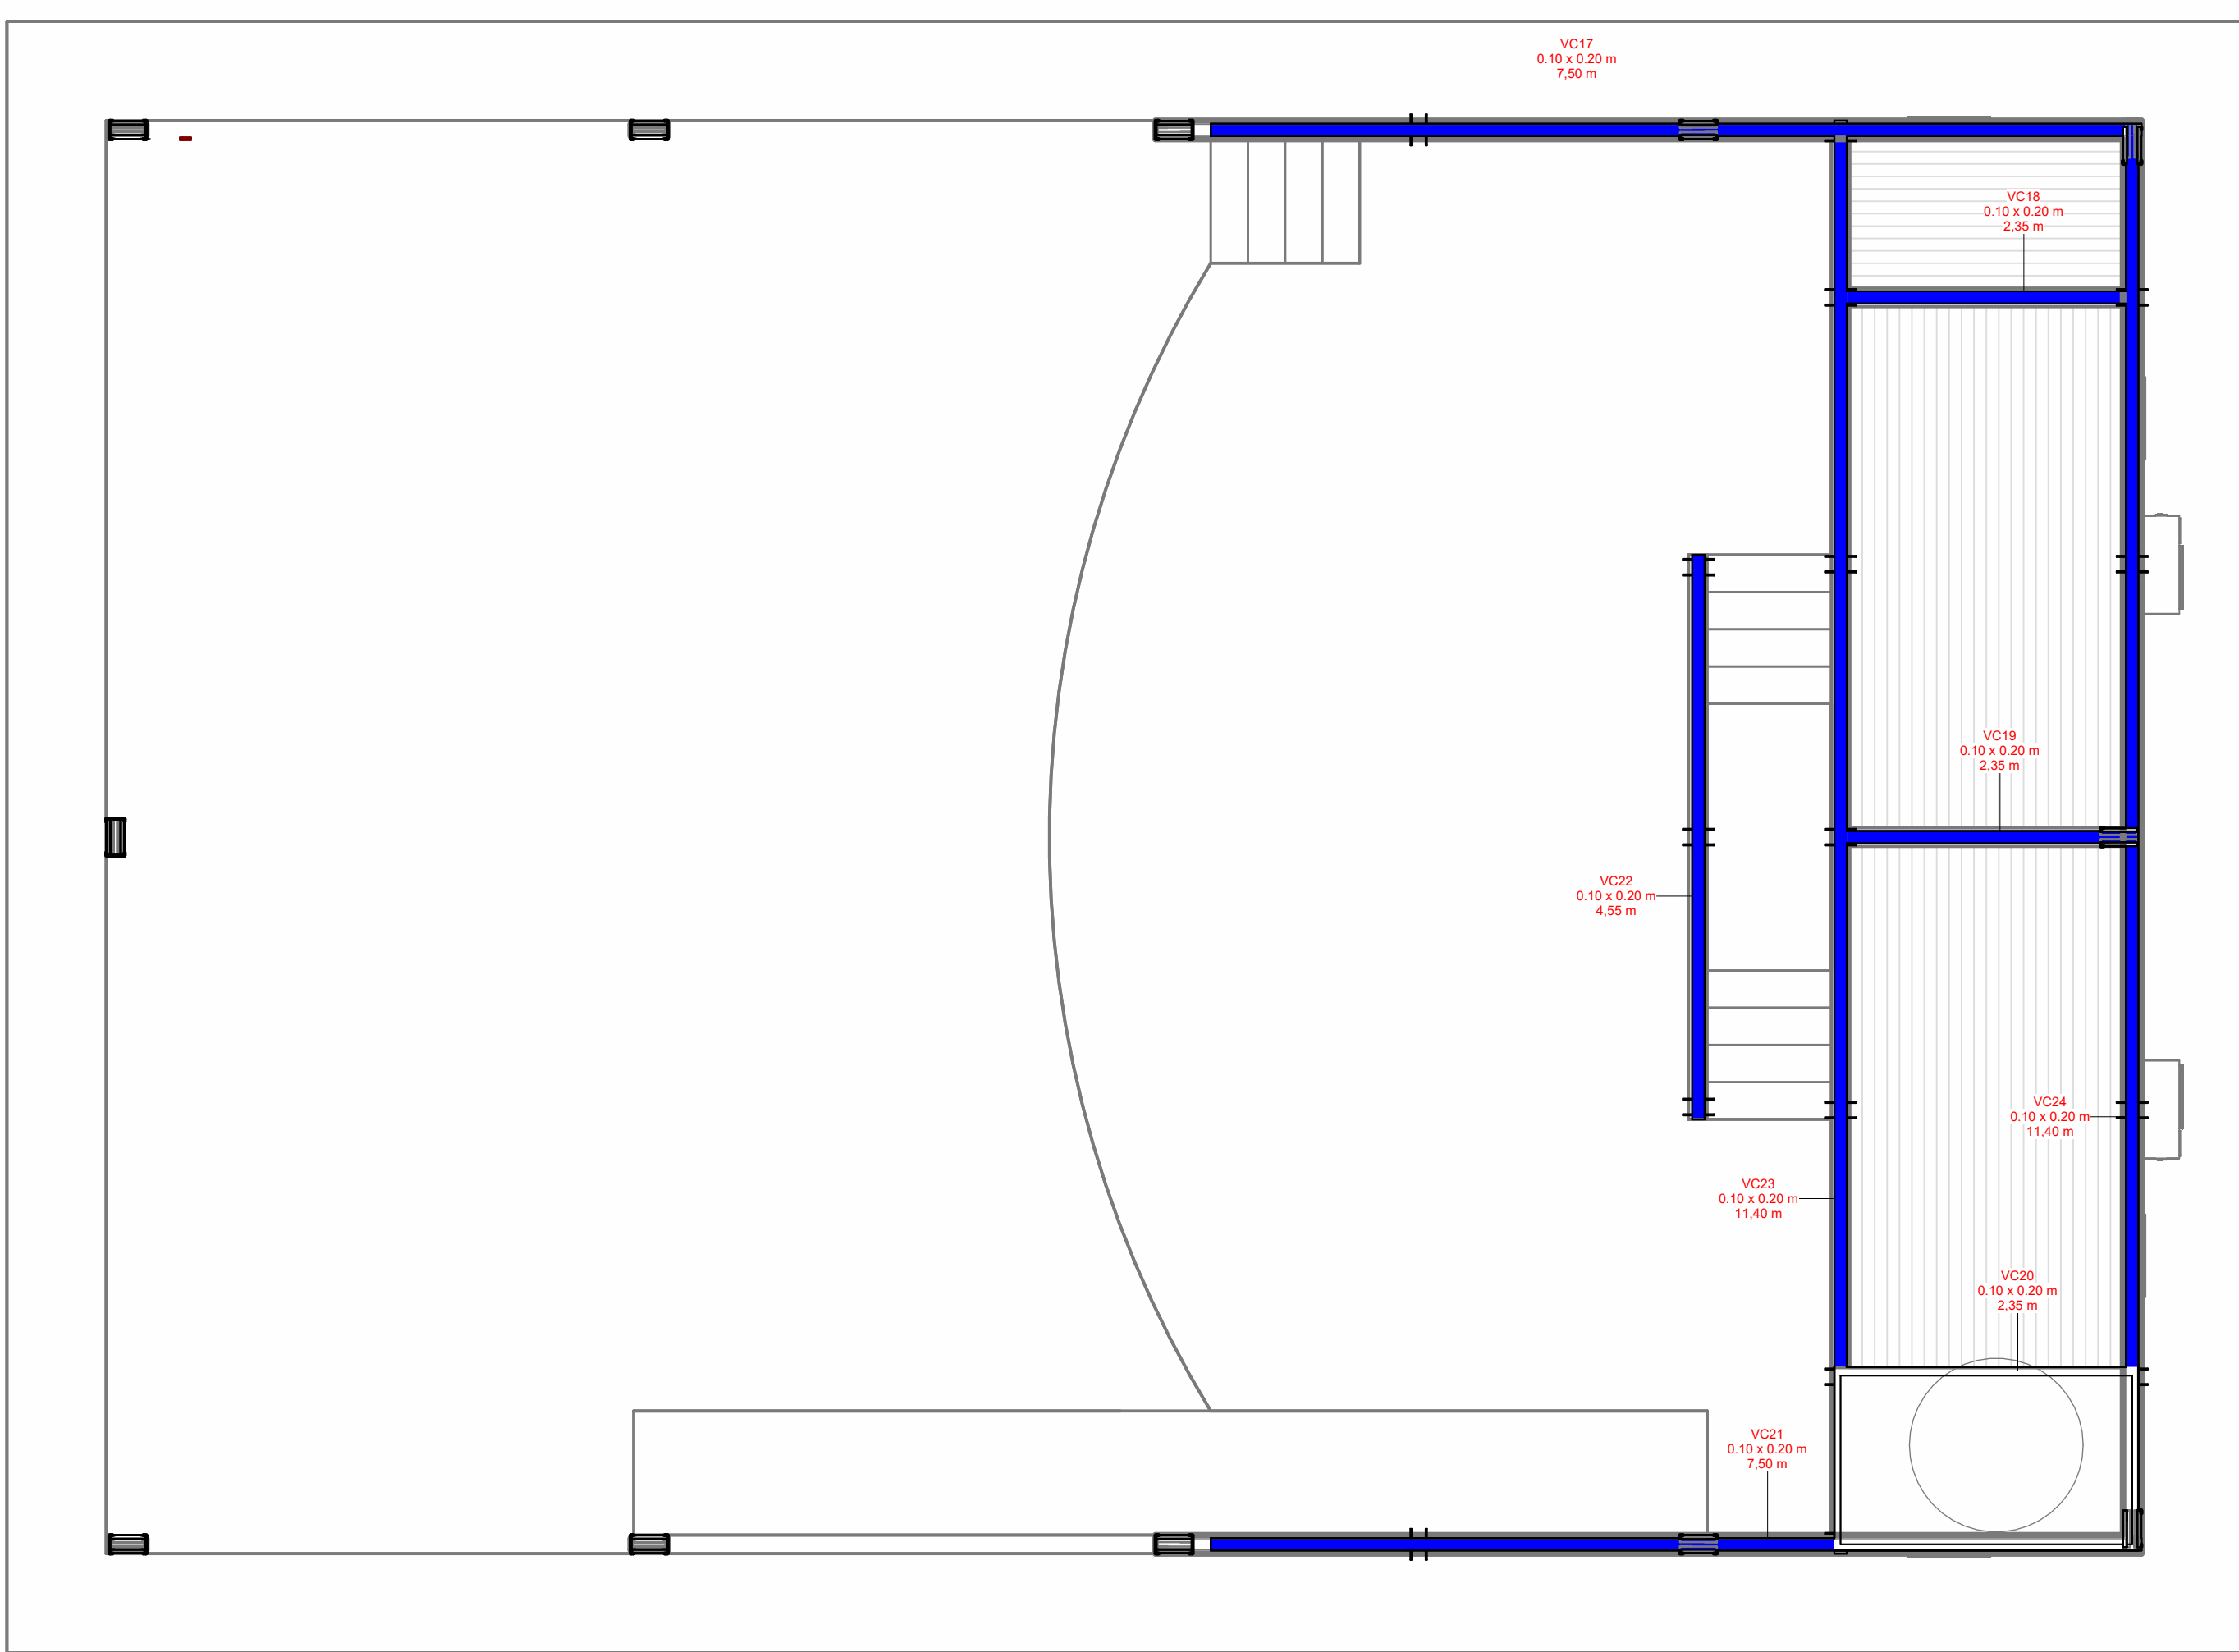



TABELA DE AÇO - VIGAS CINTAS - PALCO - N15								
LOCAL	VIGA	BARRA	MATERI AL	DIÂMETRO DA BARRA	COMPRIMENTO DA BARRA	QTD	COMP. TOTAL DA BARRA	PESO (0,63 KG/M) + 10% DE PERDA
VIGA CINTA - CAMARINS	VC17	N15	Aço CA-50	10,00 mm	7,47 m	4	29,90 m	20,72
VIGA CINTA - CAMARINS	VC18	N15	Aço CA-50	10,00 mm	2,25 m	4	8,99 m	6,23
VIGA CINTA - CAMARINS	VC19	N15	Aço CA-50	10,00 mm	2,25 m	4	8,99 m	6,23
VIGA CINTA - CAMARINS	VC20	N15	Aço CA-50	10,00 mm	2,25 m	4	8,99 m	6,23
VIGA CINTA - CAMARINS	VC21	N15	Aço CA-50	10,00 mm	7,47 m	4	29,90 m	20,72
VIGA CINTA - CAMARINS	VC22	N15	Aço CA-50	10,00 mm	4,50 m	4	18,00 m	12,47
VIGA CINTA - CAMARINS	VC23	N15	Aço CA-50	10,00 mm	11,45 m	4	45,80 m	31,74
VIGA CINTA - CAMARINS	VC24	N15	Aço CA-50	10,00 mm	11,45 m	4	45,80 m	31,74
Total geral						32	196,35 m	136,07

TABELA DE AÇO - VIGAS CINTAS (ESTRIBOS) - PALCO - N16						
LOCAL	BARRA	MATERIAL	DIÂMETRO DA BARRA	COMPRIMENTO DA BARRA	COMP. TOTAL DA BARRA	PESO (0,16 KG/M) + 10% DE PERDA
VIGA CINTA - CAMARINS	N16 (ESTRIBO)	Aço CA-60	5,00 mm	0,47 m	18,41 m	3,24
VIGA CINTA - CAMARINS	N16 (ESTRIBO)	Aço CA-60	5,00 mm	0,47 m	18,41 m	3,24
VIGA CINTA - CAMARINS	N16 (ESTRIBO)	Aço CA-60	5,00 mm	0,47 m	6,14 m	1,08
VIGA CINTA - CAMARINS	N16 (ESTRIBO)	Aço CA-60	5,00 mm	0,47 m	6,14 m	1,08
VIGA CINTA - CAMARINS	N16 (ESTRIBO)	Aço CA-60	5,00 mm	0,47 m	6,14 m	1,08
VIGA CINTA - CAMARINS	N16 (ESTRIBO)	Aço CA-60	5,00 mm	0,47 m	11,33 m	1,99
VIGA CINTA - CAMARINS	N16 (ESTRIBO)	Aço CA-60	5,00 mm	0,47 m	27,38 m	4,82
VIGA CINTA - CAMARINS	N16 (ESTRIBO)	Aço CA-60	5,00 mm	0,47 m	27,38 m	4,82
Total geral: 8				3,78 m	121,34 m	21,36

1 VIGA CINTA - CAMARINS
1 : 50

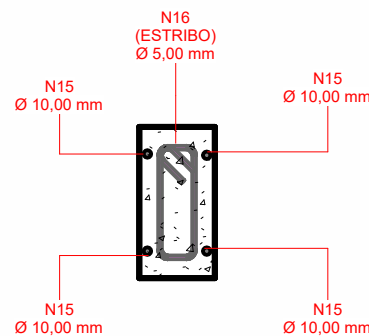

3 ARMAÇÃO VIGA CINTA (0.10x0.20) - CAMARINS

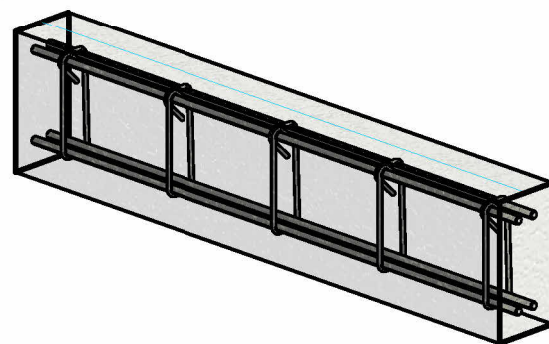

4 PERSPECTIVA - VIGA CINTA - CAMARINS

	DATA: 09/2026	TIPO: ESTRUTURAL	NOME DO ARQUIVO: VIGAS CINTAS - CAMARINS	FOLHA: 06/07
OBRA: CONSTRUÇÃO DE 10 CENTROS SOCIAIS NAS COMUNIDADES DA ZONA RURAL DO MUNICÍPIO DE MANICORÉ				
LOCAL DA OBRA: MUNICÍPIO DE MANICORÉ/AM			ART / RRT:	
CONVENENTE: PREFEITURA MUNICIPAL DE MANICORÉ - AM			PREFEITO: LÚCIO FLÁVIO DO ROSÁRIO	
ÁREA DO TERRENO: 395,20 M²	ÁREA CONSTRUÍDA: 248,78 M²	ÁREA PERMEÁVEL: 146,42 M²	PERÍMETRO DO TERRENO: 67,24 M	UNIDADE DE MEDIDA: METRO (M)
RESPONSÁVEL TÉCNICO DO PROJETO: ANA PAULA DE L. PEREIRA			FISCAL DA OBRA	