



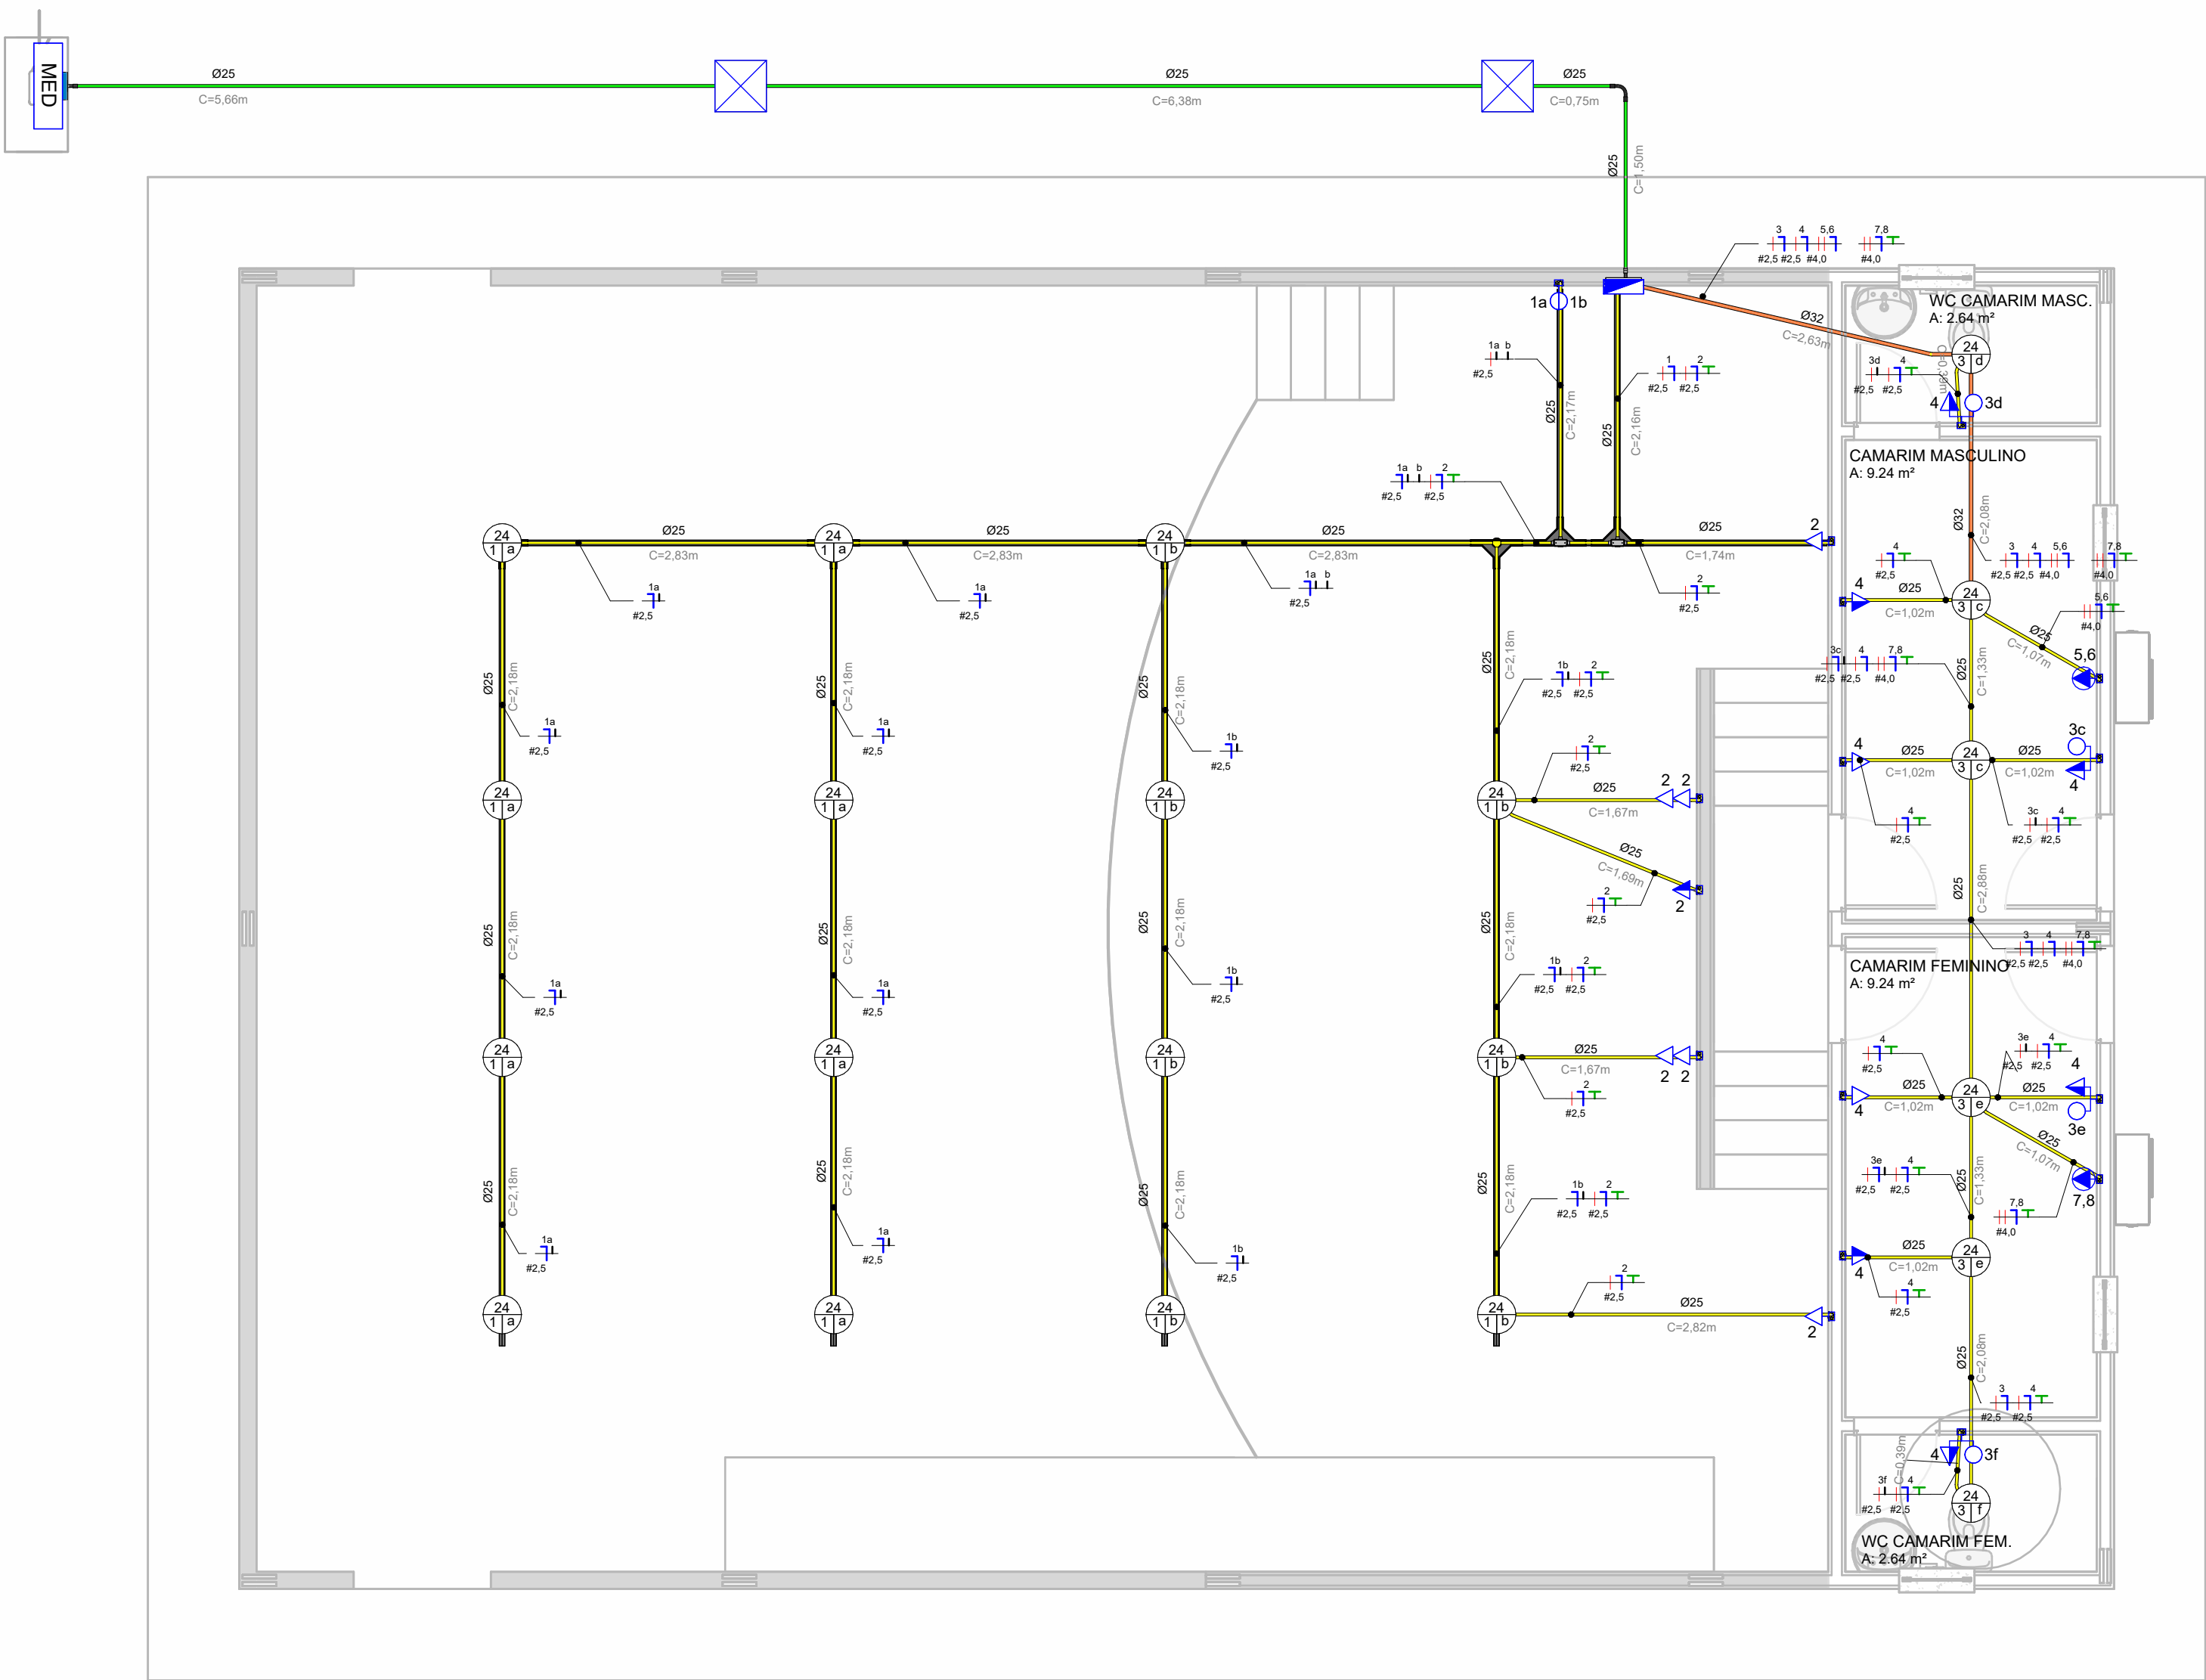

PLANTA DE INSTALAÇÃO ELÉTRICA

1 : 50

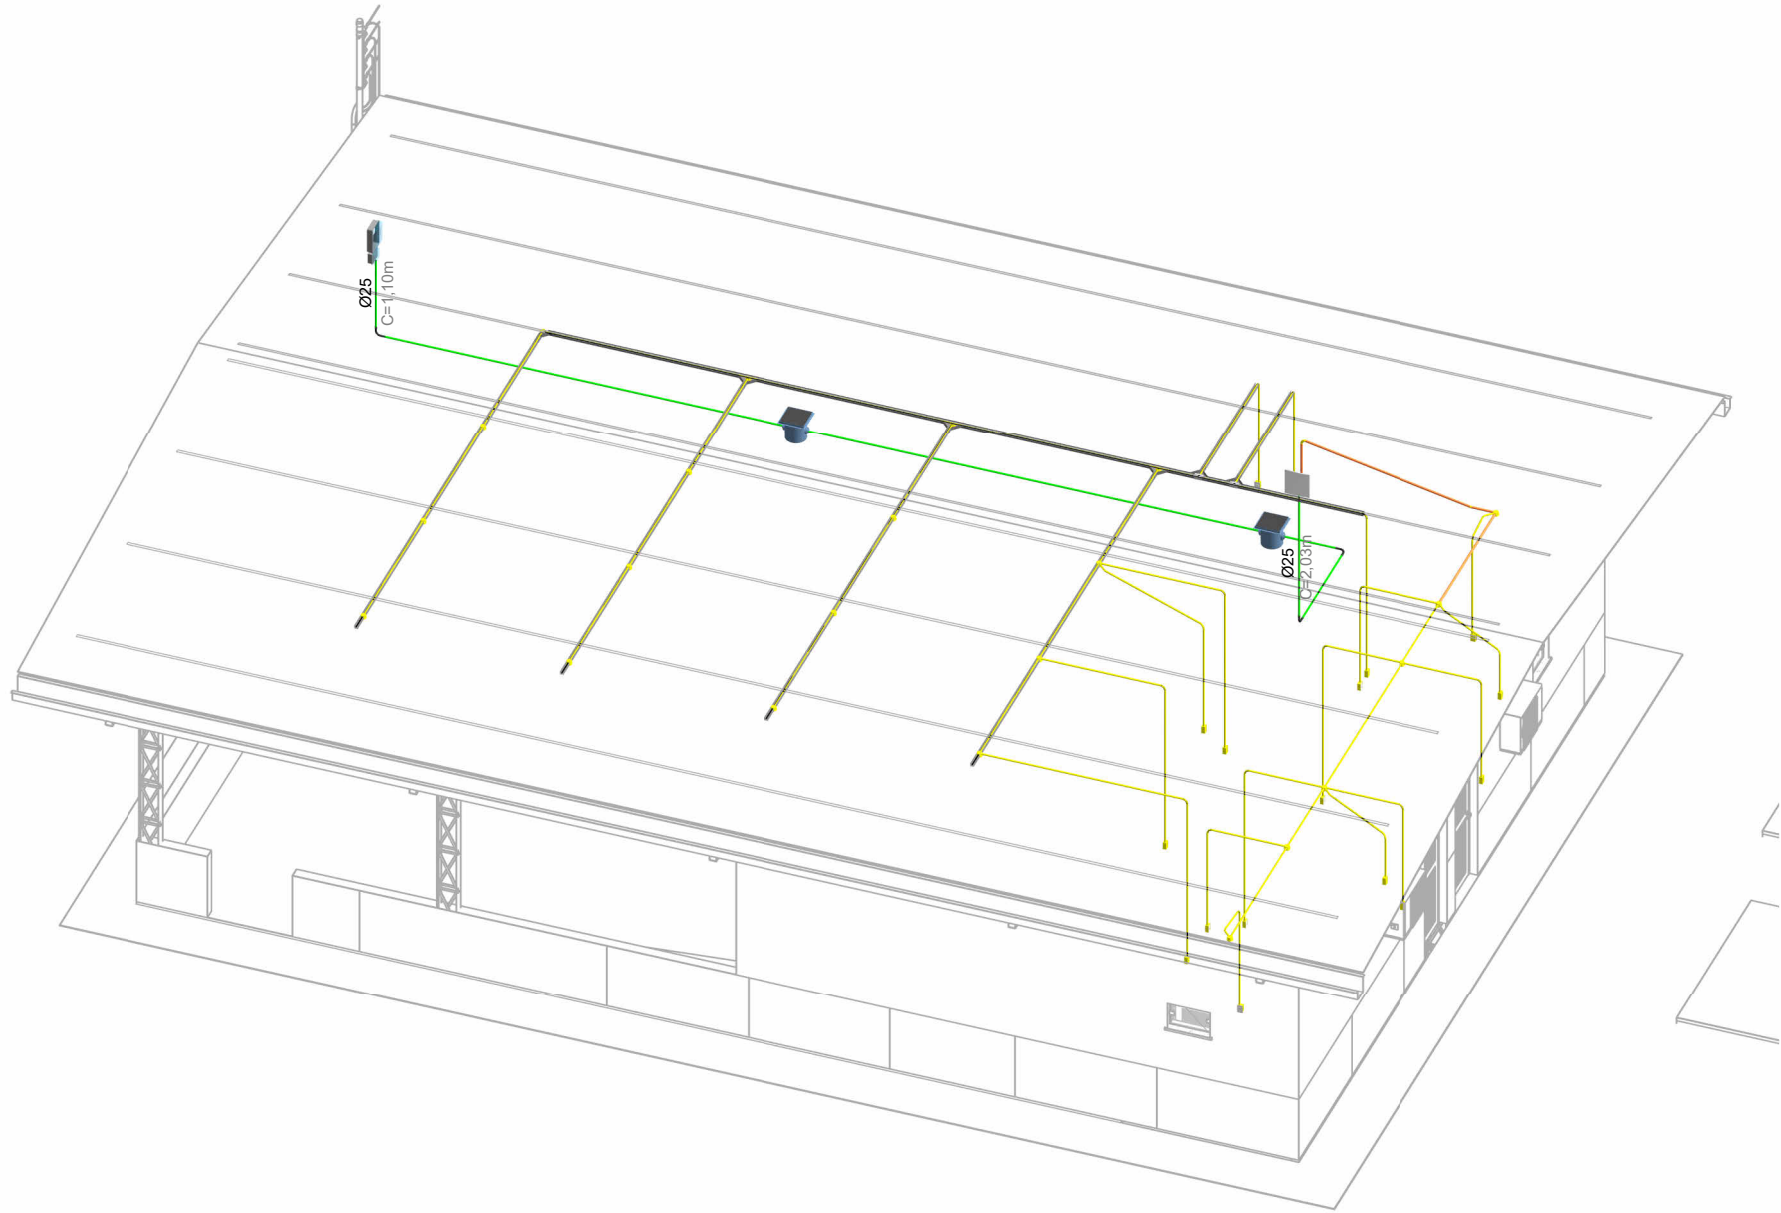

PERSPECTIVA

TABELA - QUADRO DE DISTRIBUIÇÃO	
DESCRIÇÃO	QUANTIDADE
QUADRO DE DISTRIBUIÇÃO DE ENERGIA EM CHAPA DE AÇO GALVANIZADO, DE EMBUTIR, COM BARRAMENTO TRIFÁSICO, PARA 18 DISJUNTORES DIN 100A	1

Total geral: 1

TABELA - CAIXAS DE PASSAGEM	
DESCRIÇÃO	QUANTIDADE
CAIXA ENTERRADA ELÉTRICA RETANGULAR, EM ALVENARIA COM TIJOLOS CERÂMICOS MACIÇOS, FUNDO COM BRITA, DIMENSÕES INTERNAS: 0,3X0,3X0,3 M	2

Total geral: 2

TABELA DE LUMINÁRIAS		
SIMBOLOGIA	DESCRIÇÃO	QUANTIDADE
	LUMINÁRIA TIPO PLAFON QUADRADA, DE EMBUTIR, COM LED DE 24 W	22

Total geral: 22

22

TABELA DE INTERRUPTORES		
SIMBOLOGIA	DESCRIÇÃO	QUANTIDADE
	INTERRUPTOR SIMPLES (2 MÓDULOS), 10A/250V	1


Total geral: 1

1


TABELA DE TOMADAS		
Imagem	Comentários	Contagem
	INTERRUPTOR SIMPLES (1 MÓDULO) COM 1 TOMADA DE EMBUTIR 2P+T 20 A	4
	TOMADA ALTA DE EMBUTIR (1 MÓDULO), 2P+T 20 A	2
	TOMADA BAIXA DE EMBUTIR (1 MÓDULO), 2P+T 10 A	4
	TOMADA BAIXA DE EMBUTIR (2 MÓDULOS), 2P+T 10 A	2
	TOMADA MÉDIA DE EMBUTIR (1 MÓDULO), 2P+T 10 A	3

Total geral: 15

15

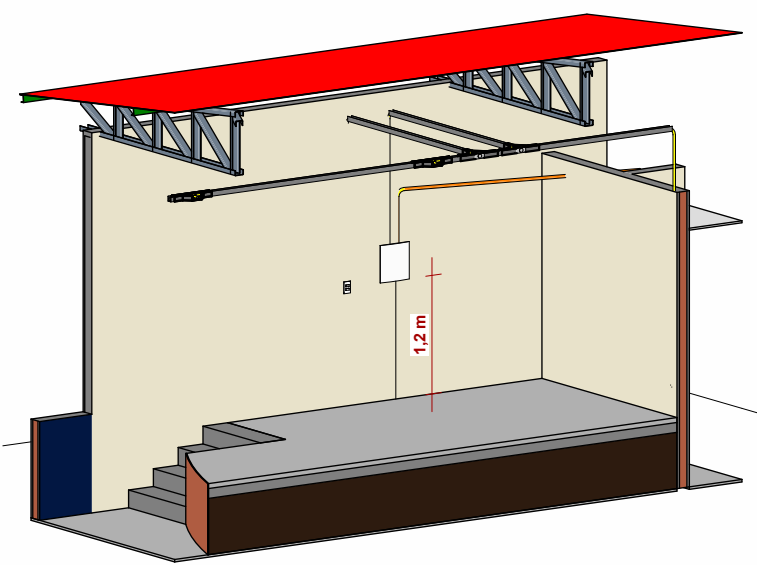


Altura - QDC

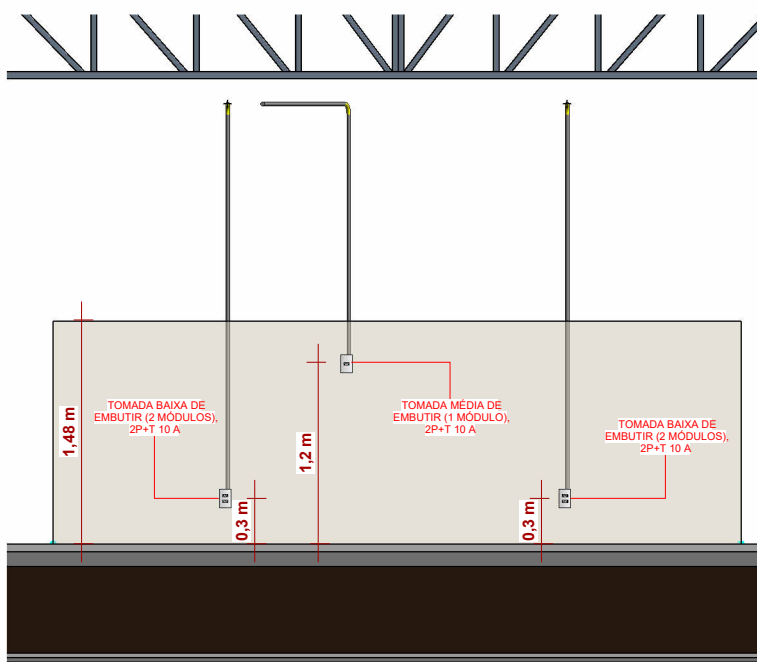


ALTURA - TOMADAS PALCO

1 : 50

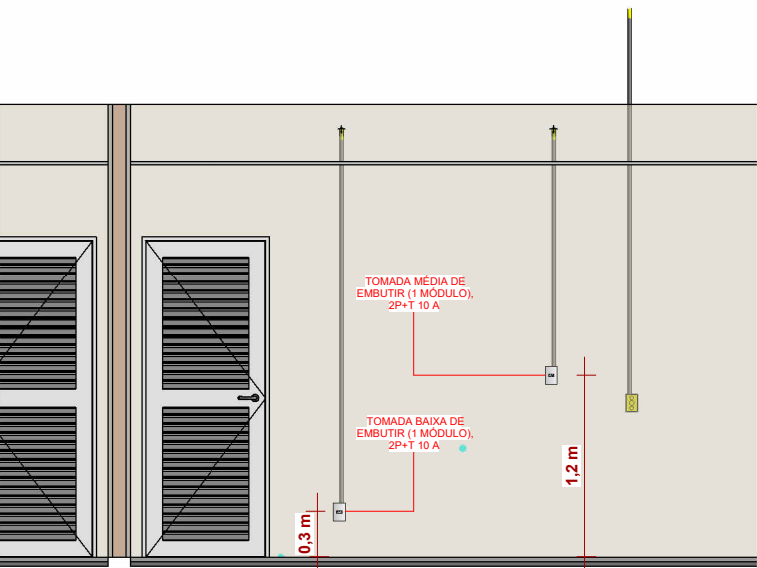

ALTURA - TOMADA BAIXA

1 : 50

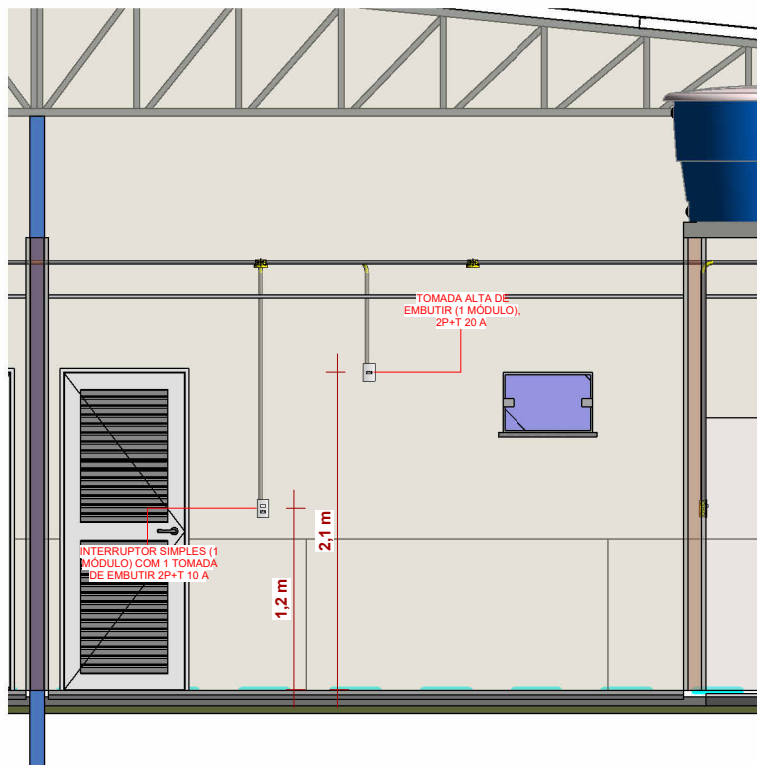

ALTURA - TOMADA MÉDIA E ALTA

1 : 50

LEGENDA - ELETRODUTO FLEXÍVEL		
	ELETRODUTO FLEXÍVEL CORRUGADO REFORÇADO, PVC, DN 25 MM (3/4")	
	ELETRODUTO FLEXÍVEL CORRUGADO REFORÇADO, PVC, DN 32 MM (1")	
LEGENDA - ELETRODUTO RÍGIDO		
	ELETRODUTO RÍGIDO ROSCÁVEL, PVC, DN 25 MM (3/4")	
	ELETRODUTO RÍGIDO ROSCÁVEL, PVC, DN 32 MM (1")	
	ELETRODUTO RÍGIDO ROSCÁVEL, PVC, DN 40 MM (1 1/4")	
	ELETRODUTO RÍGIDO ROSCÁVEL, PVC, DN 50 MM (1 1/2")	

LEGENDA - ELETRODUTO - CORES

-

QUANTITATIVOS - ELETRODUTOS		
DESCRIÇÃO	DN	L (m)
Eletroduto de PVC Rígido Roscável, anti chama, na cor preta, conforme NBR 15465	DN25mm (3/4")	19,17 m
Eletroduto flexível corrugado, em PVC na cor amarelo antichamas, conforme NBR15465	DN 32mm	6,05 m
Eletroduto flexível corrugado, em PVC na cor amarelo antichamas, conforme NBR15465	DN 25mm	105,81 m

 PREFEITURA DE MANICORÉ Cidade do Amanhecer	DATA: 09/2026	TIPO: INSTALAÇÕES	NOME DO ARQUIVO: ELÉTRICA	FOLHA: 01/07
OBRA: CONSTRUÇÃO DE 10 CENTROS SOCIAIS NAS COMUNIDADES DA ZONA RURAL DO MUNICÍPIO DE MANICORÉ				
LOCAL DA OBRA: MUNICÍPIO DE MANICORÉ/AM			ART / RRT:	
CONVENIENTE: PREFEITURA MUNICIPAL DE MANICORÉ - AM			PREFEITO: LUCIO FLAVIO DO ROSÁRIO	
ÁREA DO TERRENO: 395,20 M²	ÁREA CONSTRUÍDA: 248,78 M²	ÁREA PERMEÁVEL: 146,42 M²	PERÍMETRO DO TERRENO: 67,24 M	UNIDADE DE MEDIDA: METRO (M)
RESPONSÁVEL TÉCNICO DO PROJETO:  Ana Paula de L. Pereira Engenheira Civil CREA: 11.0783/AM			FISCAL DA OBRA:	