


LEGENDA TUBULAÇÕES	
	TUBO, PVC, DN 40MM
	TUBO, PVC, DN 50MM
	TUBO, PVC, DN 100MM

LEGENDA - TUBULAÇÃO SANITÁRIA

SANITÁRIO - TUBULAÇÕES		
DESCRIÇÃO	DN (mm)	L (m)
Tubo de PVC Rígido Branco, conforme NBR5688, Linha Série Normal	Ø100	22,11
Tubo de PVC Rígido Branco, conforme NBR5688, Linha Série Normal	Ø50	8,83
Tubo de PVC Rígido Branco, conforme NBR5688, Linha Série Normal	Ø40	5,40


SANITÁRIO - CONEXÕES		
ITEM	DESCRIÇÃO	QTD
CONEXÕES DE TUBO		
S-01	Adaptador para Saída de Vaso Sanitário, DN100mm, de PVC Rígido Branco Série Normal, conforme NBR 5688	2
S-02	Joelho 45°, DN40mm, de PVC Rígido Branco Série Normal, conforme NBR 5688	4
S-03	Joelho 45°, DN50mm, de PVC Rígido Branco Série Normal, conforme NBR 5688	3
S-04	Joelho 45°, DN100mm, de PVC Rígido Branco Série Normal, conforme NBR 5688	8
S-05	Joelho 90°, DN40mm, de PVC Rígido Branco Série Normal, conforme NBR 5688	4
S-06	Joelho 90°, DN50mm, de PVC Rígido Branco Série Normal, conforme NBR 5688	5
S-07	Joelho 90°, DN100mm, de PVC Rígido Branco Série Normal, conforme NBR 5688	2
S-08	Junção 45° de Redução, DN100x50mm, de PVC Rígido Branco Série Normal, conforme NBR 5688	3
S-09	Luva Simples, DN50mm, de PVC Rígido Branco Série Normal, conforme NBR 5688	8
S-10	Luva Simples, DN100mm, de PVC Rígido Branco Série Normal, conforme NBR 5688	13
S-11	Terminal de Ventilação, DN50mm, de PVC Rígido Branco Série Normal, conforme NBR 5688	1

SANITÁRIO - CAIXAS E RALOS		
ITEM	DESCRIÇÃO	QTD
CAIXAS E RALOS		
S-12	Caixa de inspeção em alvenaria com tampa de concreto, 60x60cm	1
S-13	Caixa Sifonada Montada com Grelha e Porta Grelha Quadrados Brancos 100x100x50mm, 3 Entradas, Esgoto	2

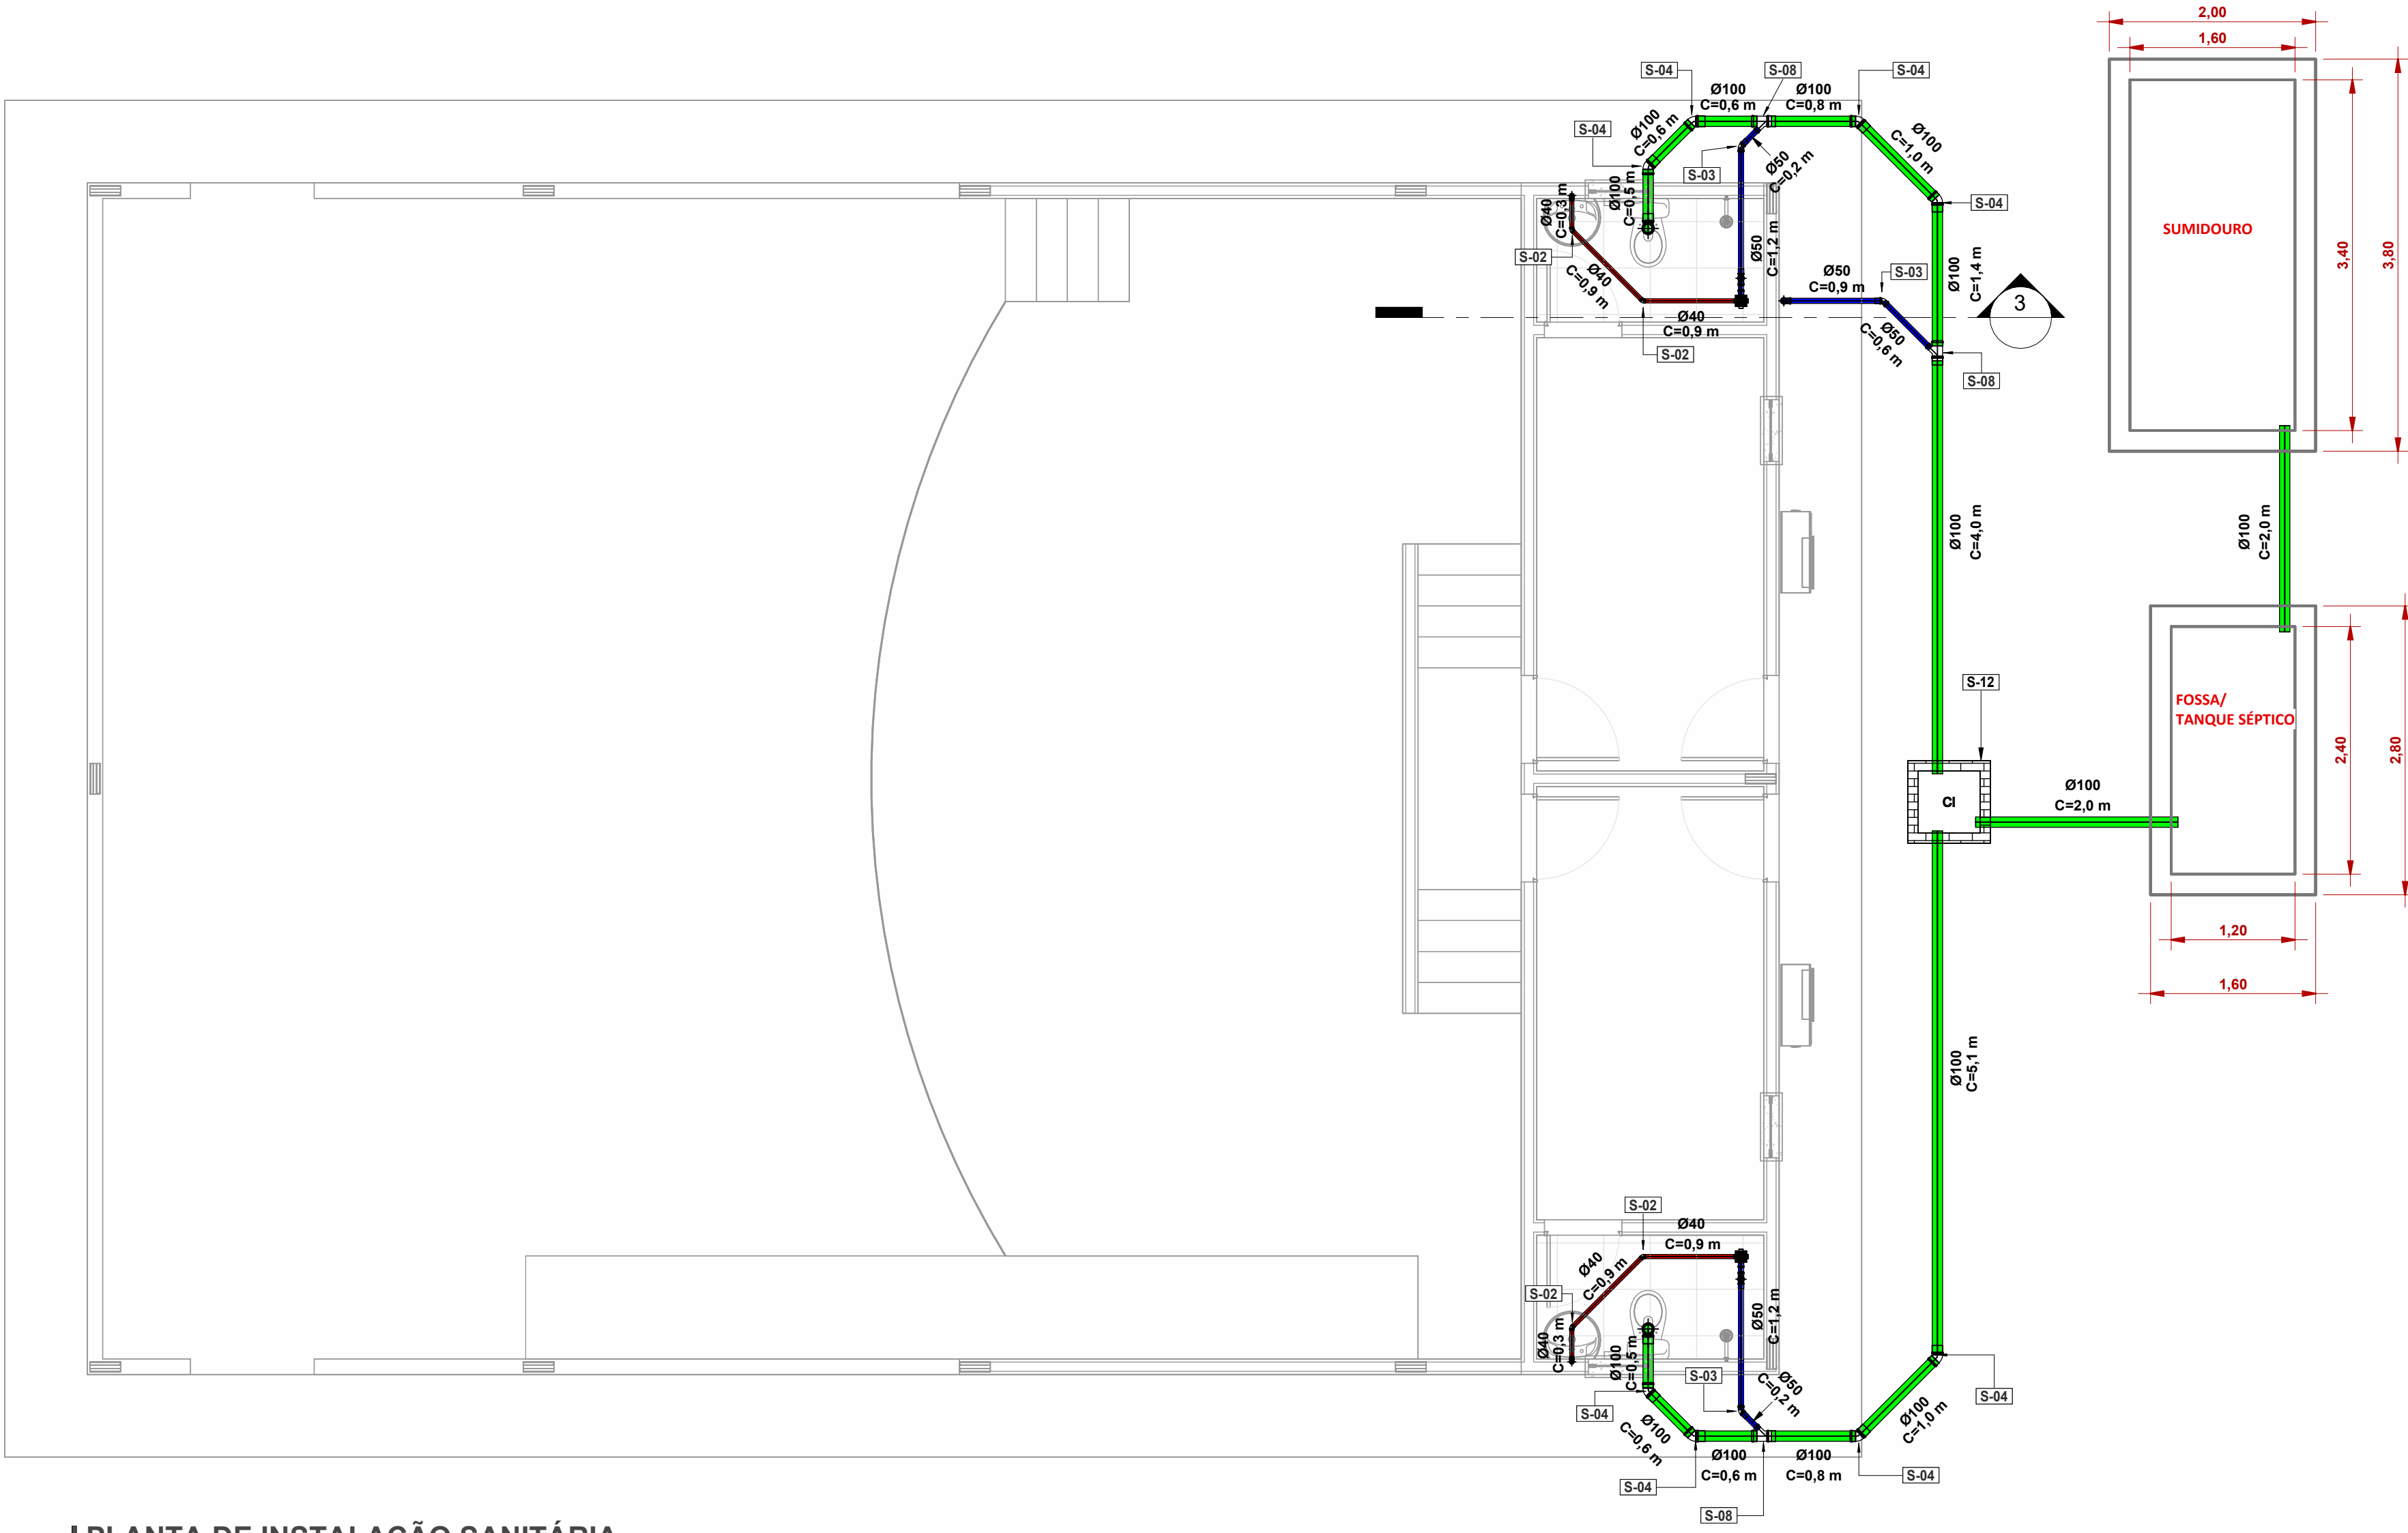


PLANTA DE INSTALAÇÃO SANITÁRIA

1 : 50

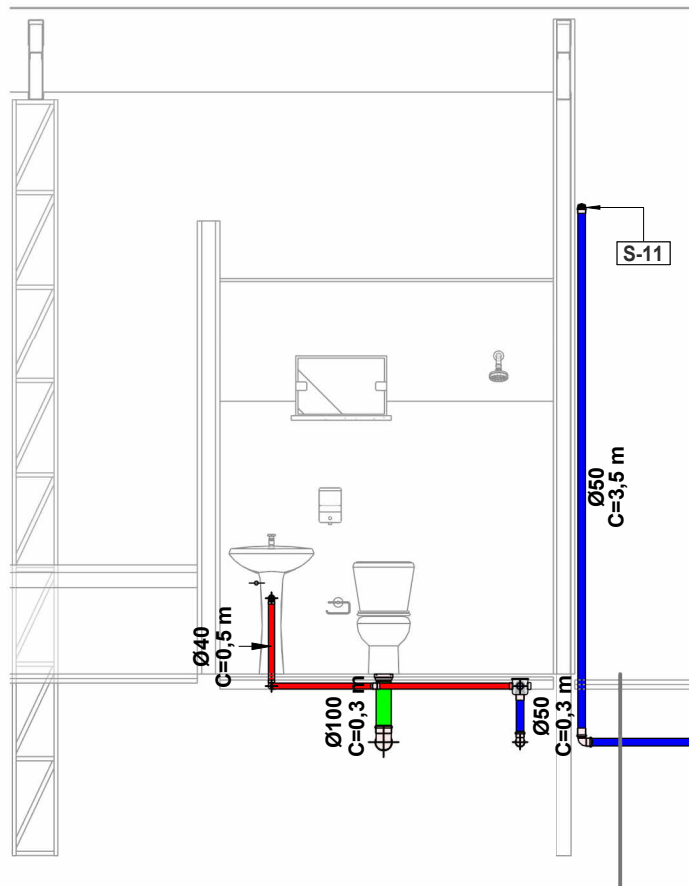


SAN-CORTE A

1 : 50

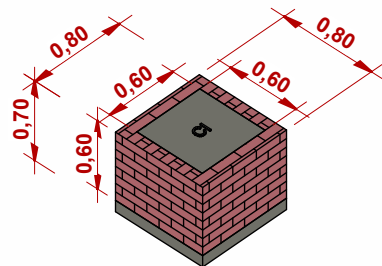


DETALHE - CAIXA DE INSPEÇÃO

TABELA - FOSSA E SUMIDOURO		
ITEM	DESCRIÇÃO	QUANTIDADE
1	TANQUE SÉPTICO RETANGULAR, EM ALVENARIA COM TIJOLOS CERÂMICOS MACIÇOS, DIMENSÕES INTERNAS: 1,2 X 2,4 X H=1,6 M	1
2	SUMIDOURO RETANGULAR, EM ALVENARIA COM TIJOLOS CERÂMICOS MACIÇOS, DIMENSÕES INTERNAS: 1,6 X 3,4 X H=3,0 M	1

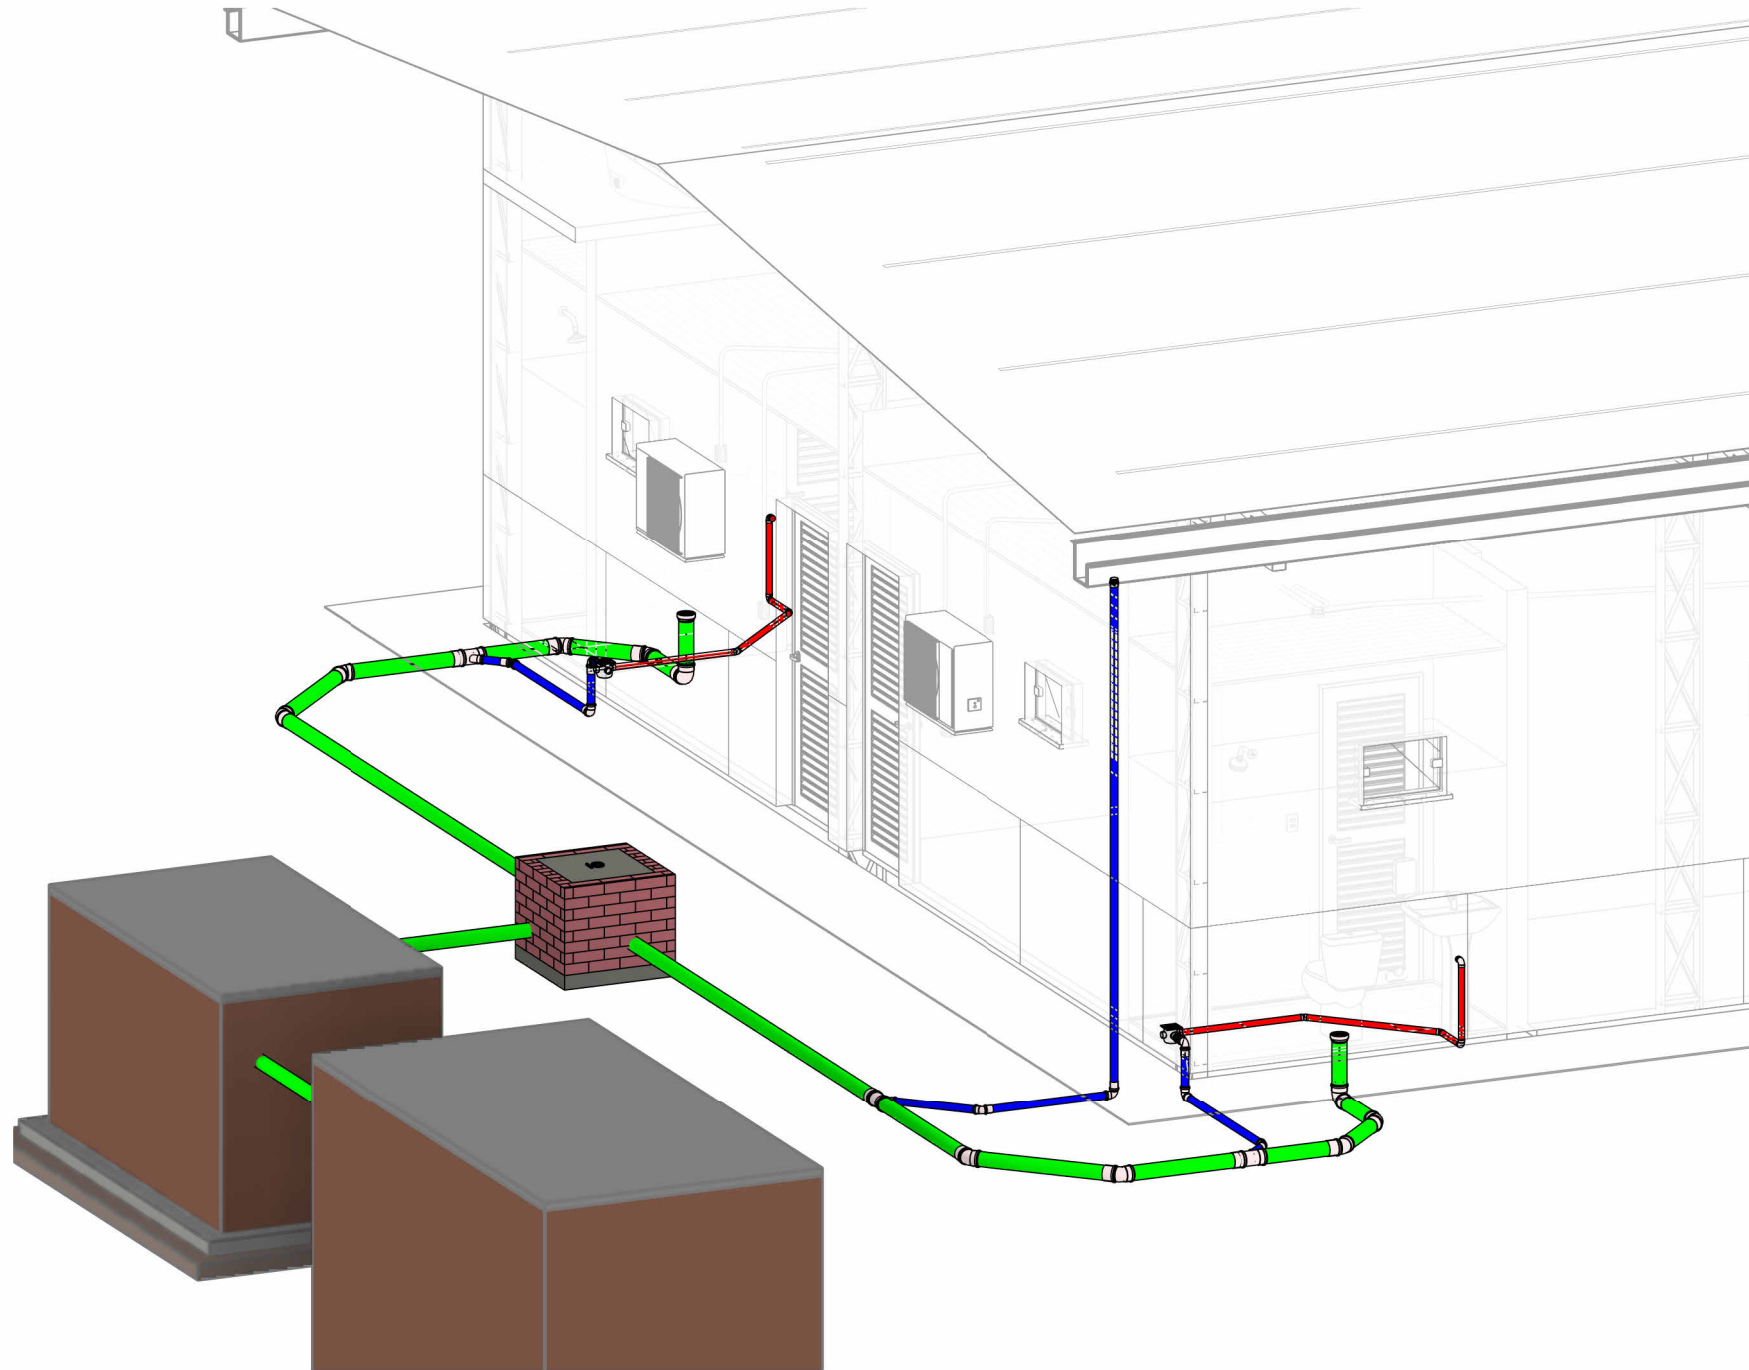

SAN-SANITÁRIA

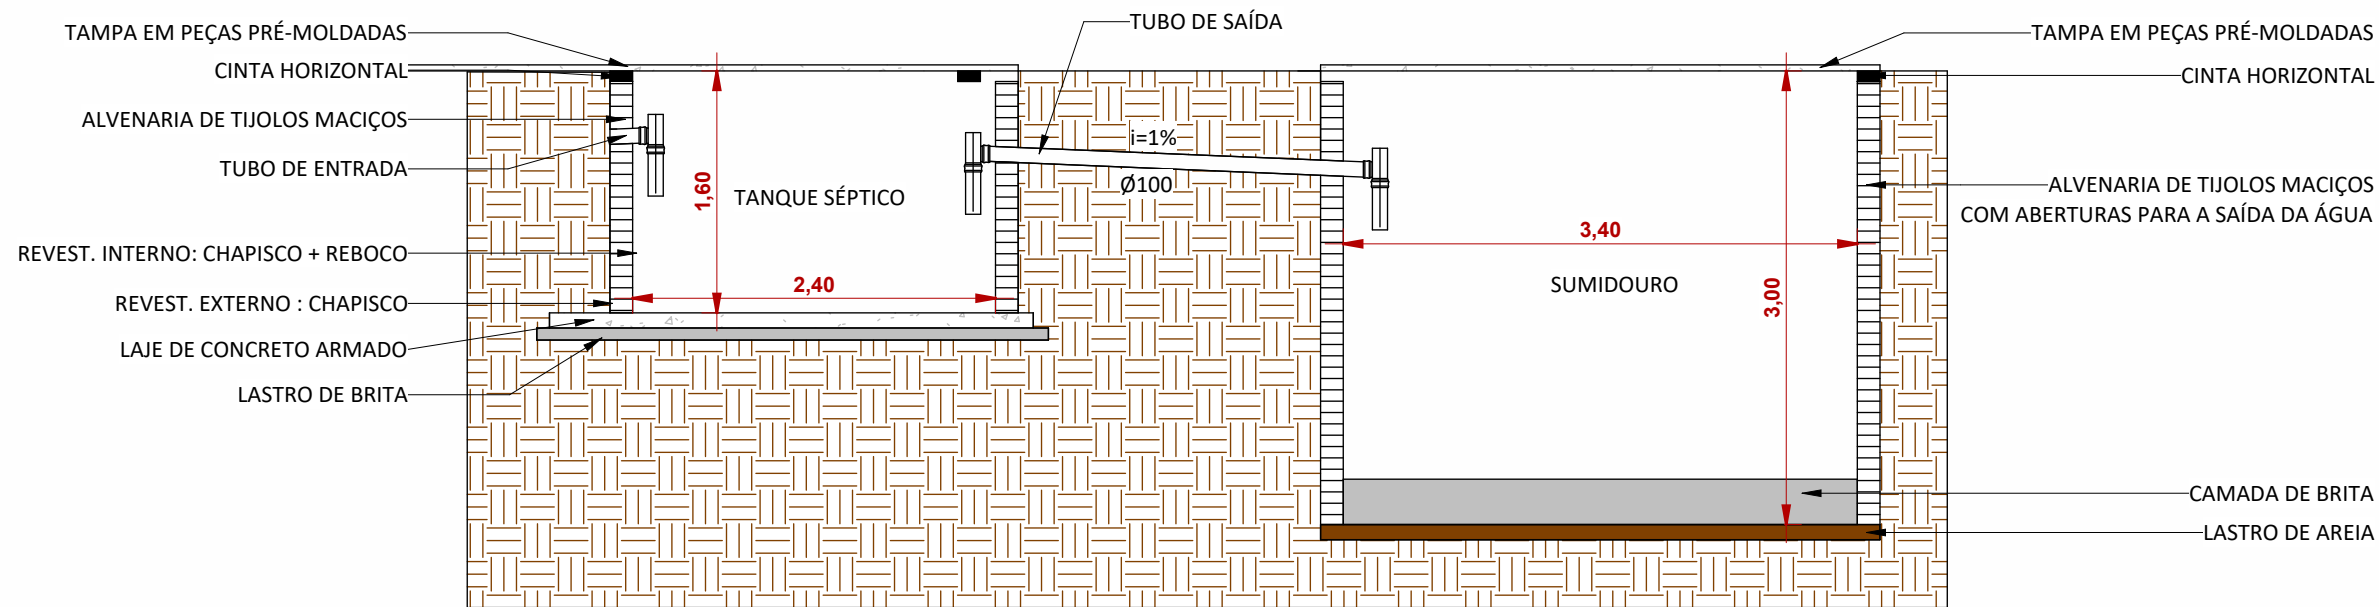

DETALHE - FOSSA E SUMIDOURO

1 : 50

 PREFEITURA DE MANICORÉ Cidade do Amanhecer do Amanhar	DATA:	TIPO:	NOME DO ARQUIVO:		FOLHA:
	09/2026	INSTALAÇÕES	SANITÁRIA		06/07
OBRA: CONSTRUÇÃO DE 10 CENTROS SOCIAIS NAS COMUNIDADES DA ZONA RURAL DO MUNICÍPIO DE MANICORÉ					
LOCAL DA OBRA: MUNICÍPIO DE MANICORÉ/AM			ART / RRT:		
CONVENIENTE: PREFEITURA MUNICIPAL DE MANICORÉ - AM			PREFEITO: LUCIO FLAVIO DO ROSÁRIO		
ÁREA DO TERRENO: 395,20 M²	ÁREA CONSTRUIDA: 248,78M²	ÁREA PERMEÁVEL: 146,42 M²	PERÍMETRO DO TERRENO: 67,24 M	UNIDADE DE MEDIDA: METRO (M)	ESCALA: 1 : 50
 Ana Paula de L. Pereira Engenheira Civil CREA: 11.079-DIAM			FISCAL DA OBRA		
RESPONSÁVEL TÉCNICO DO PROJETO: ANA PAULA DE L. PEREIRA					