




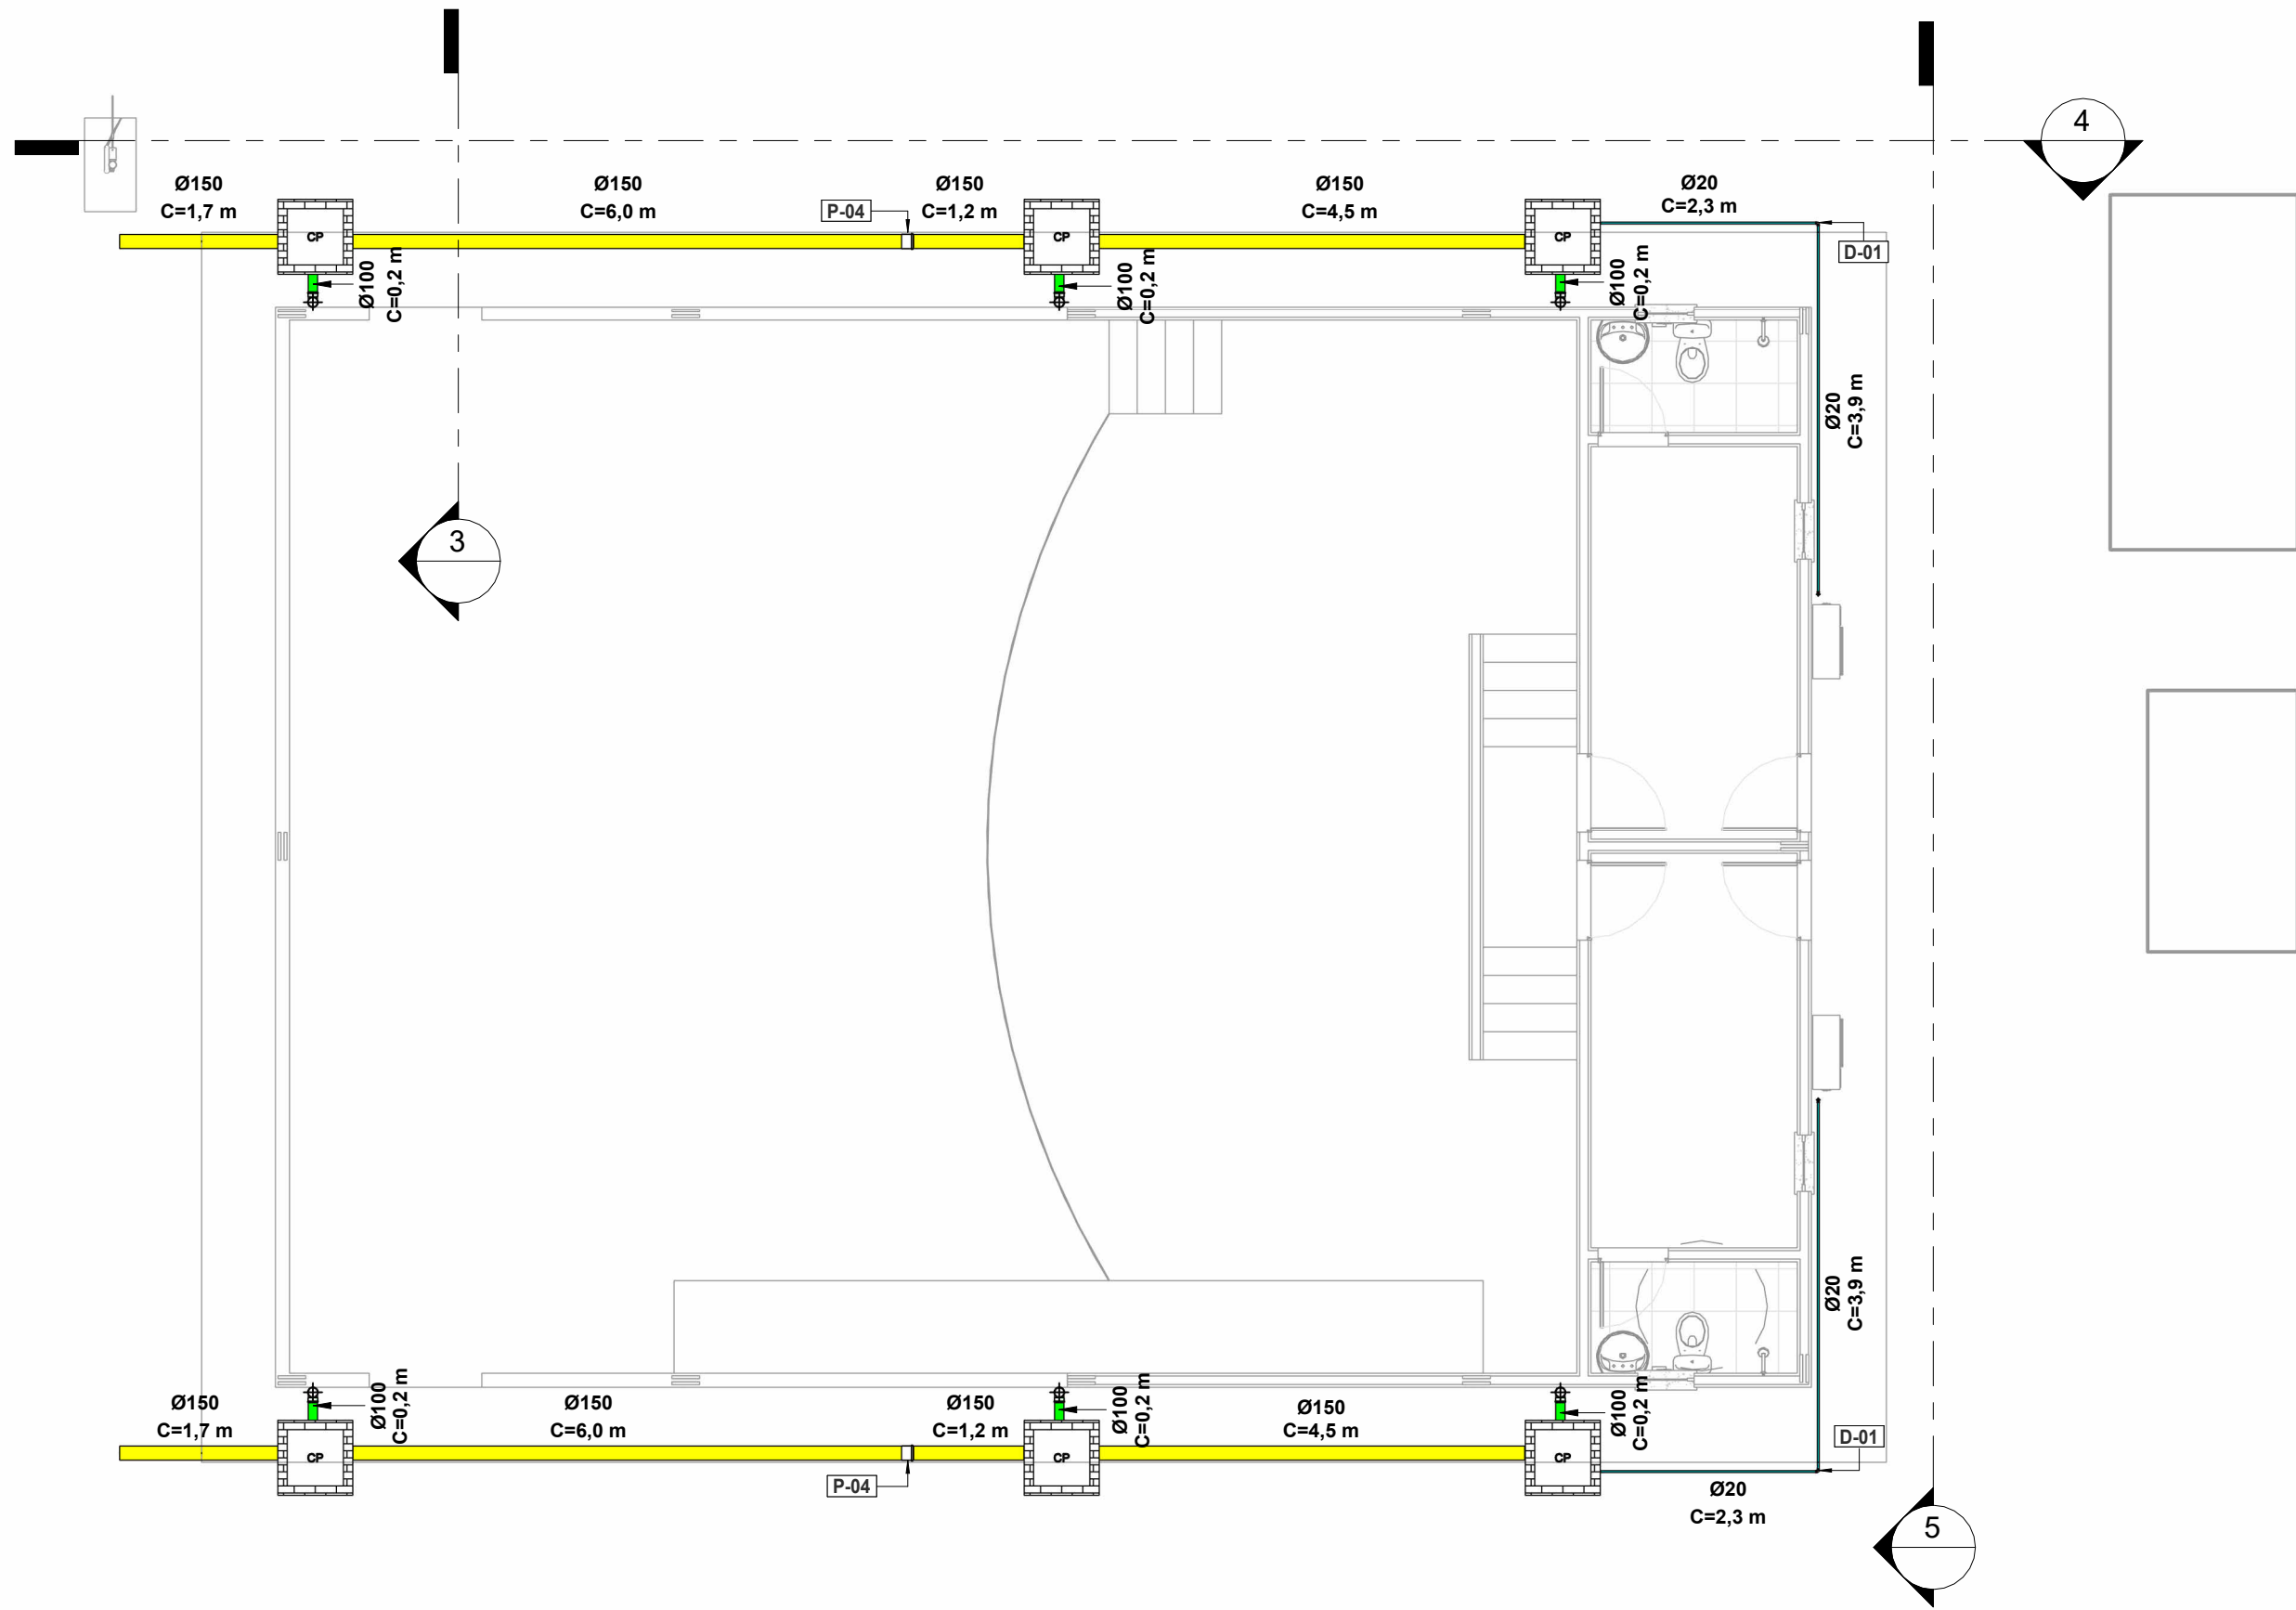


PLANTA DE INSTALAÇÃO PLUVIAL E DRENO
1 : 75

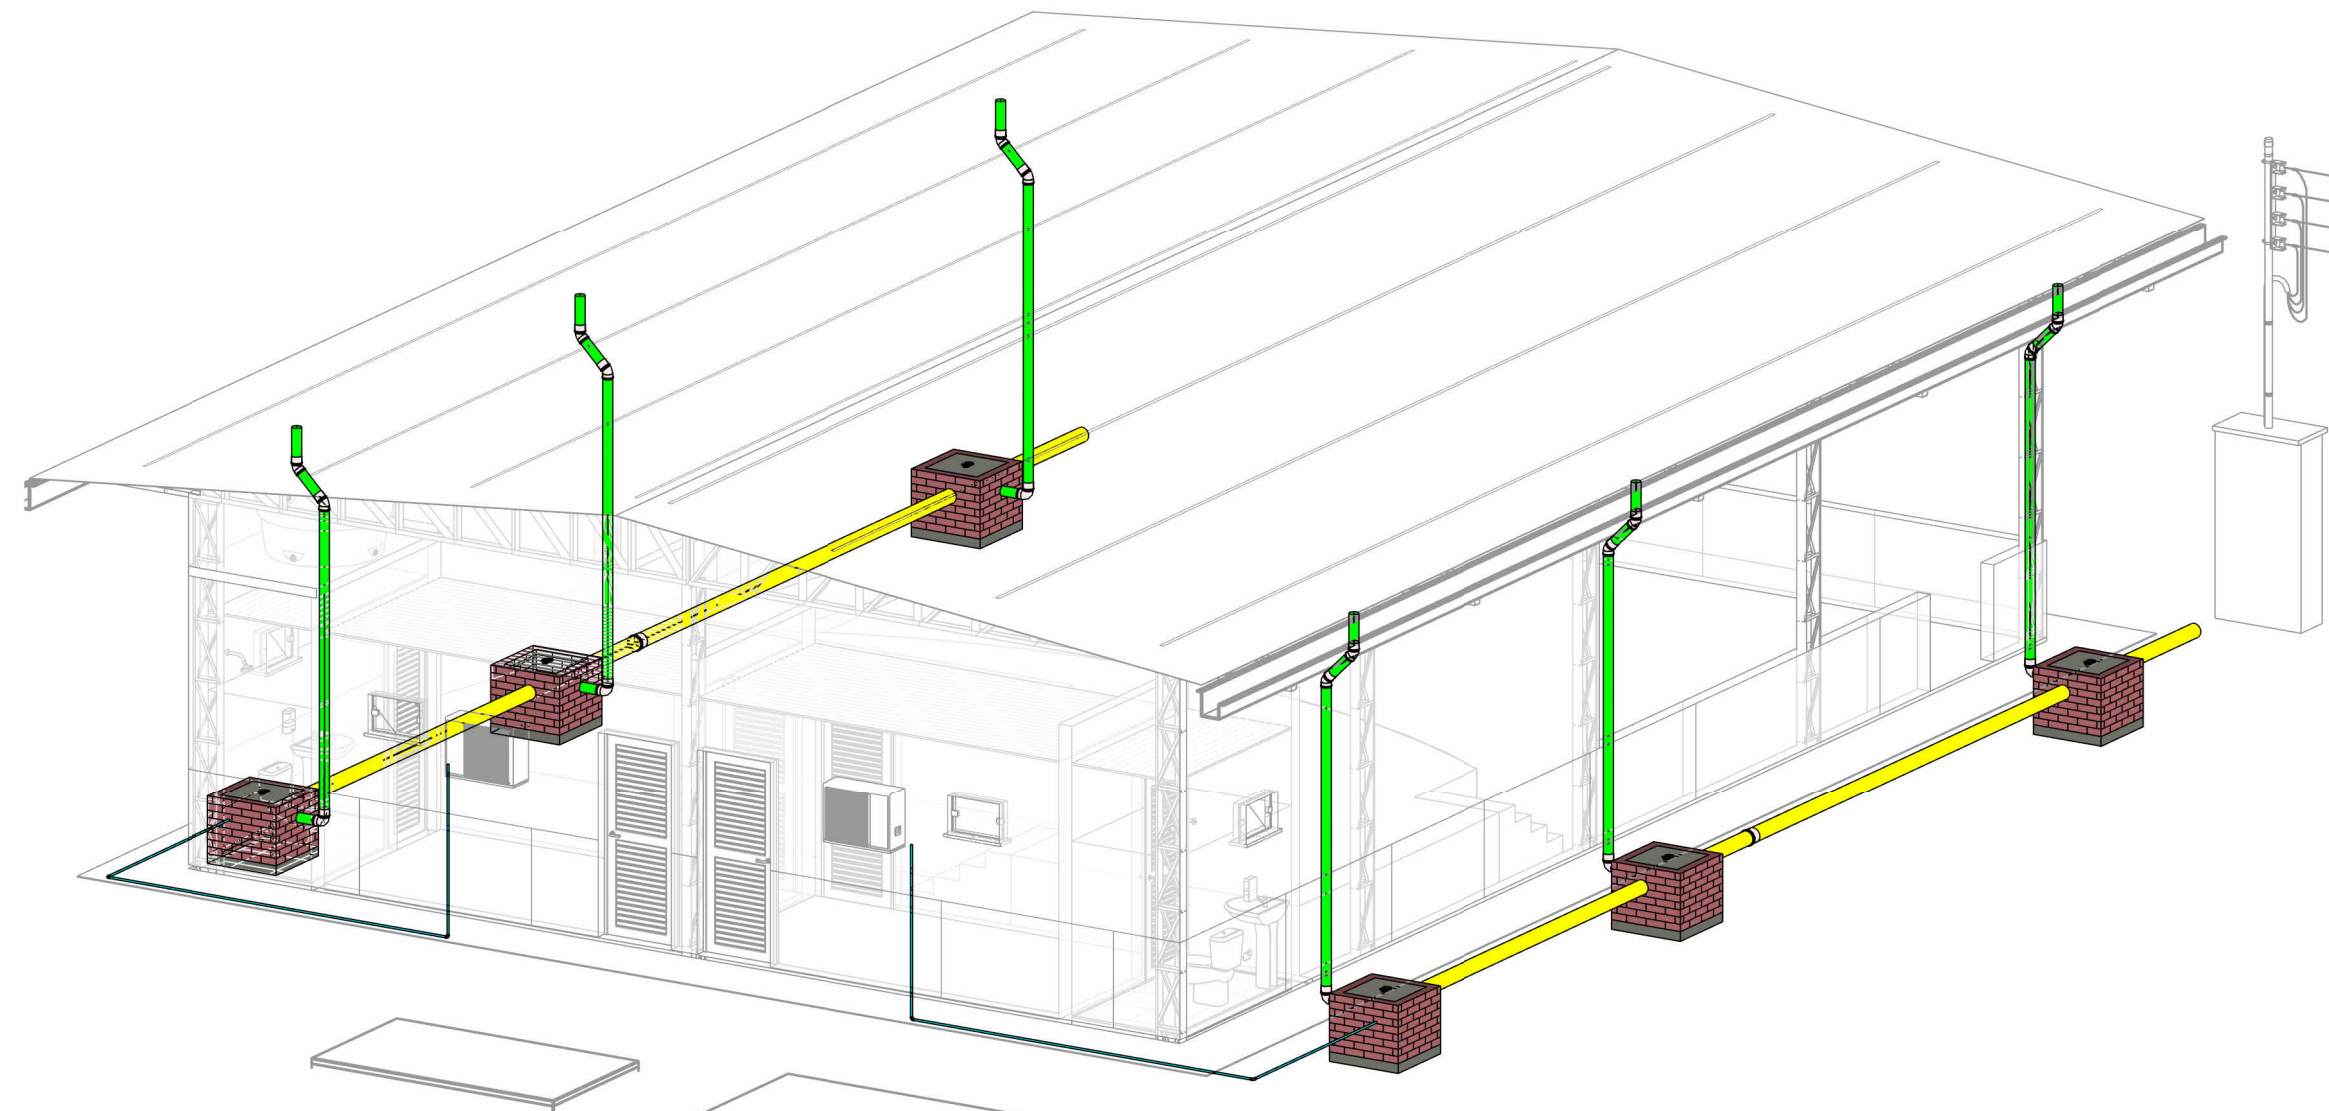

PERSPECTIVA - PLUVIAL E DRENO

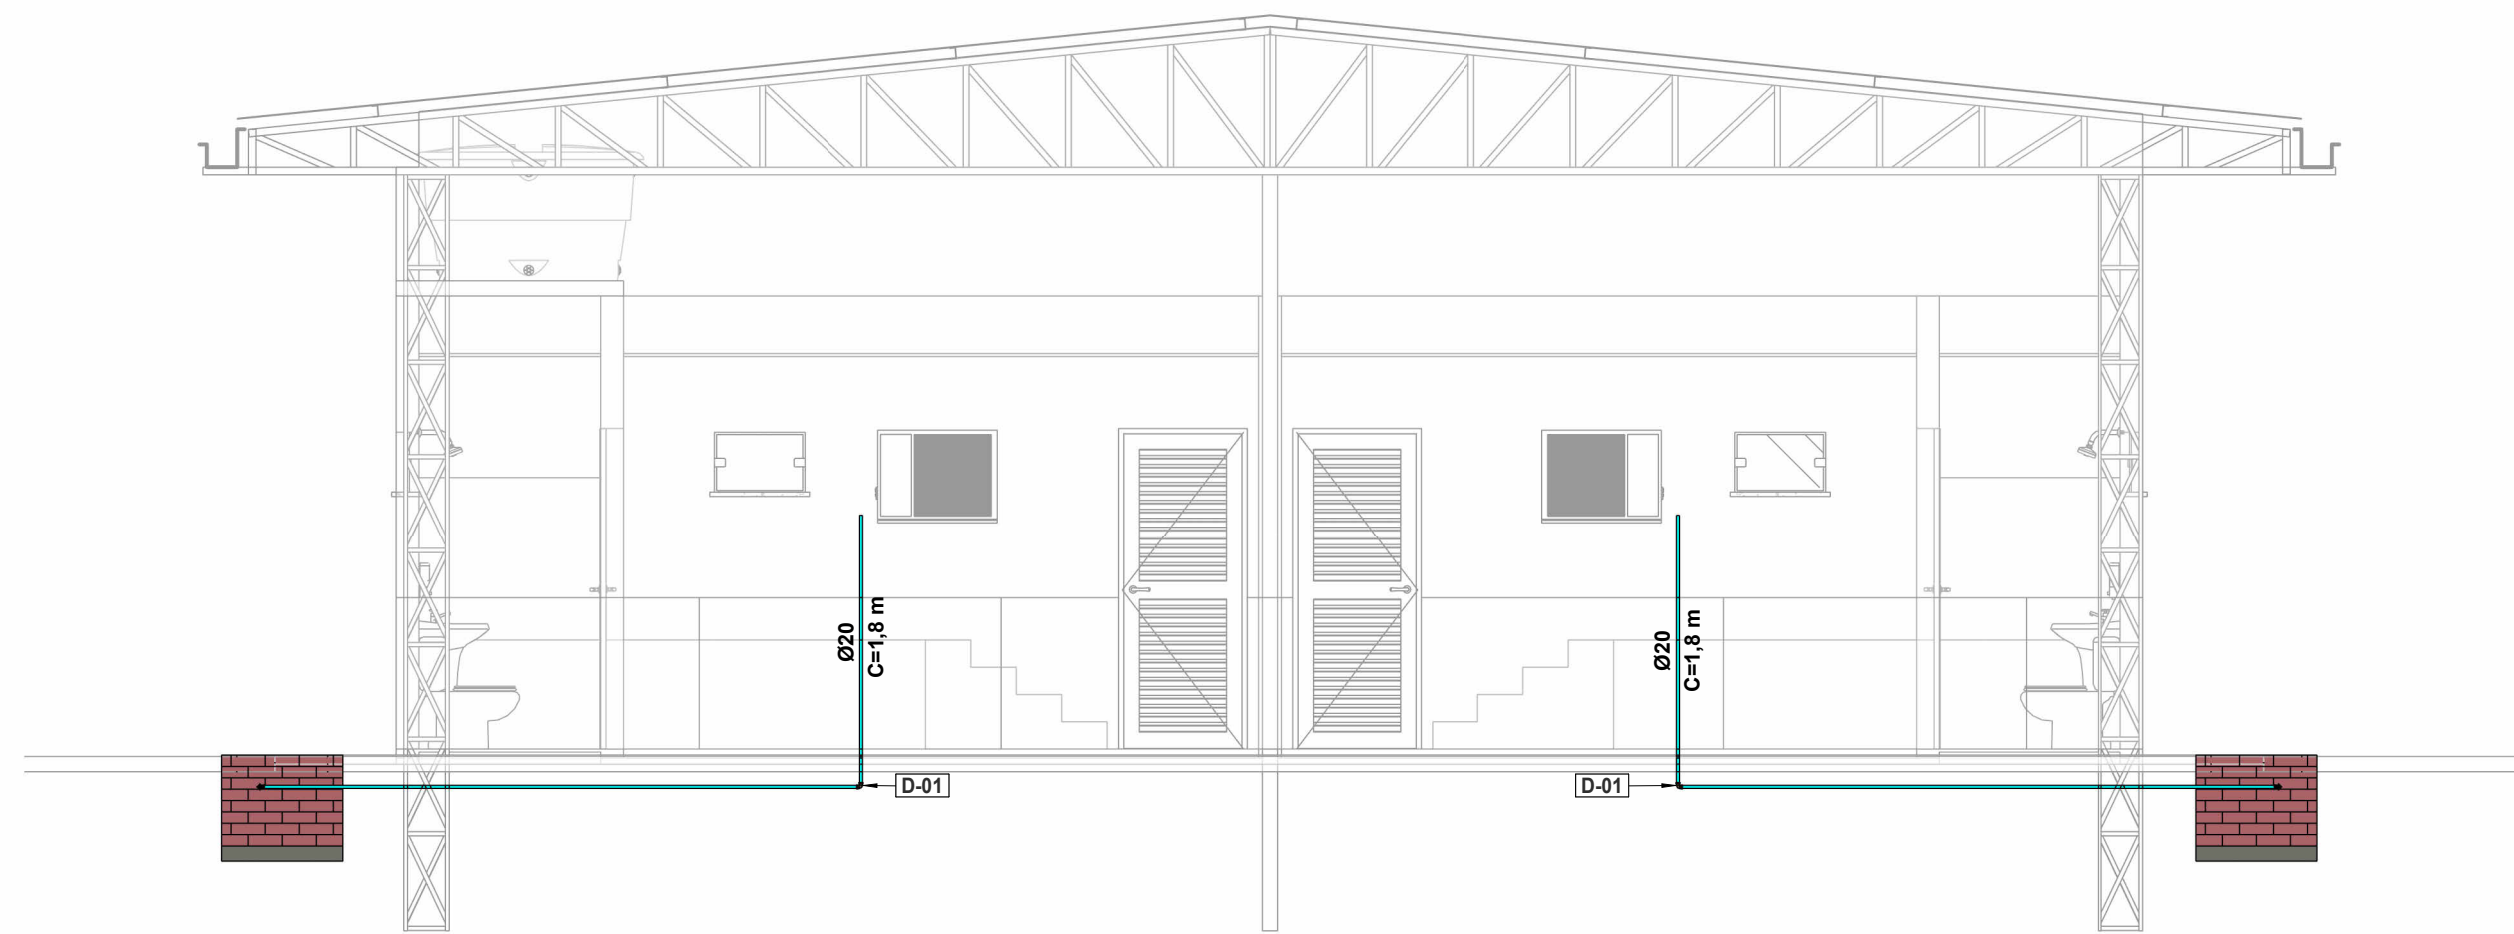

DRE - CORTE A
1 : 50

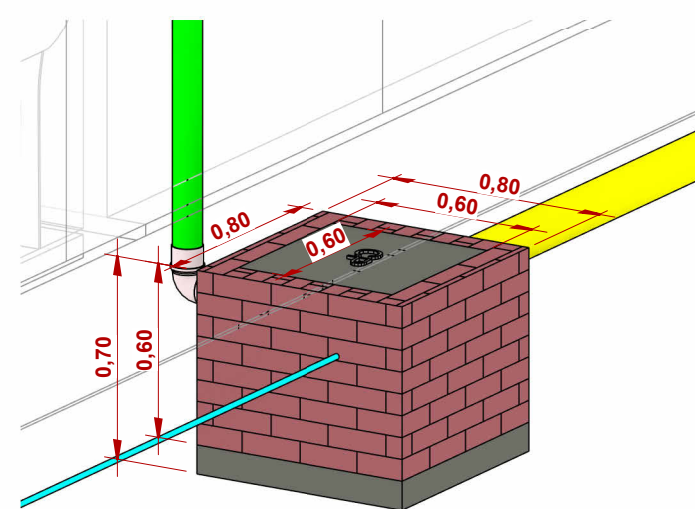

DETALHE - CAIXA DE PASSAGEM

LEGENDA TUBULAÇÕES	
	TUBO, PVC, DN 100MM
	TUBO, PVC, DN 150MM

LEGENDA - TUBULAÇÃO PLUVIAL

PLUVIAL - TUBULAÇÕES			
DESCRIÇÃO		DN (mm)	L (m)
Tubo de PVC Rígido Branco, conforme NBR5688, Linha Série Normal		Ø150	28,83
Tubo de PVC Rígido Branco, conforme NBR5688, Linha Série Normal		Ø100	25,48

PLUVIAL - CONEXÕES DE TUBO		
ITEM	DESCRIÇÃO	QTD
CONEXÕES DE TUBO		
P-01	Joelho 45°, DN100mm, de PVC Rígido Branco Série Normal, conforme NBR 5688	12
P-02	Joelho 90°, DN100mm, de PVC Rígido Branco Série Normal, conforme NBR 5688	6
P-03	Luva Simples, DN100mm, de PVC Rígido Branco Série Normal, conforme NBR 5688	18
P-04	Luva Simples, DN150mm, de PVC Rígido Branco Série Normal, conforme NBR 5688	2


LEGENDA TUBULAÇÕES	
	TUBO, PVC, SOLDÁVEL, DE 20MM

LEGENDA - TUBULAÇÃO DRENO


DRENO - TUBULAÇÕES			
DESCRIÇÃO		DN (mm)	L (m)
PVC Marrom Soldável			
Tubo de PVC Rígido Soldável Marrom, conforme NBR 5648		Ø20	16,09

DRENO - CONEXÕES		
ITEM	DESCRIÇÃO	QTD
CONEXÕES DE TUBO		
D-01	Joelho 90°, DN20mm, PVC Marrom Soldável, conforme NBR 5648	4

PLUVIAL - CAIXAS		
ITEM	DESCRIÇÃO	QTD
CAIXAS E RALOS		
P-05	CAIXA ENTERRADA HIDRÁULICA RETANGULAR EM ALVENARIA COM TUJOS CERÂMICOS MACIÇOS, DIMENSÕES INTERNAS: 0,6X0,6X0,6 M	6

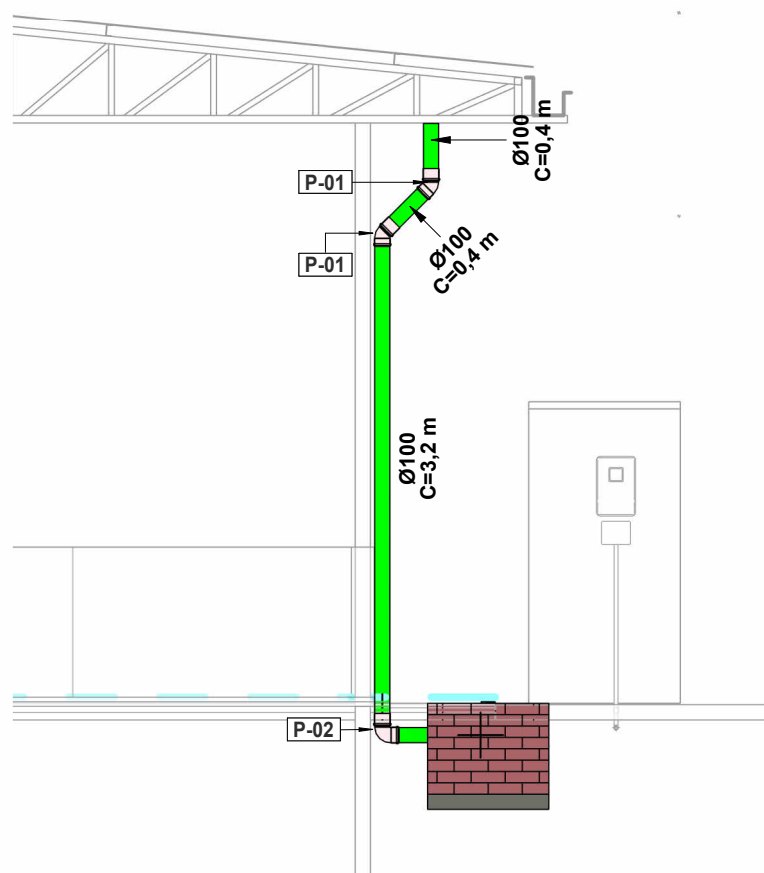

PLU - CORTE A
1 : 50

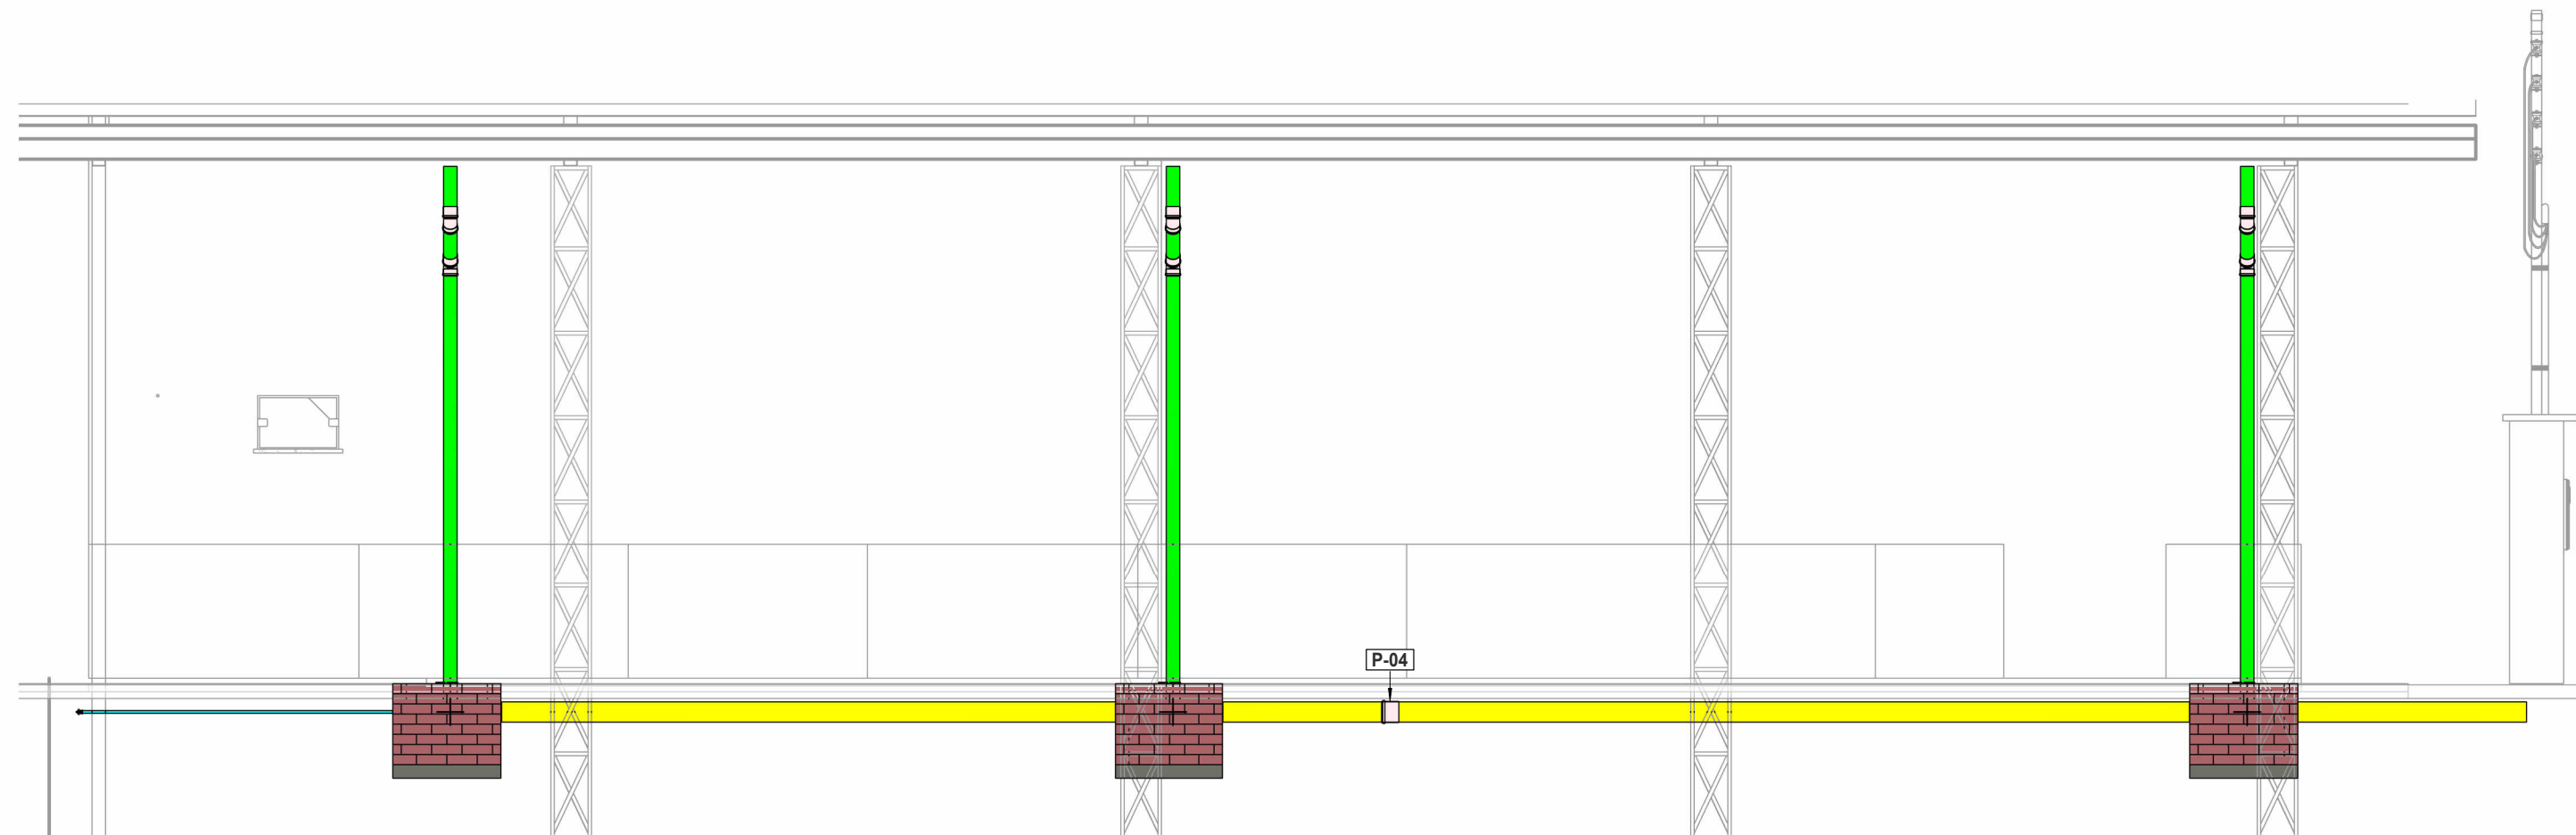

PLU - CORTE B
1 : 50

	DATA: 09/2026	TIPO: INSTALAÇÕES	NOME DO ARQUIVO: PLUVIAL E DRENO	FOLHA: 07/07
OBRA: CONSTRUÇÃO DE CENTRO SOCIAL				
LOCAL DA OBRA: MUNICÍPIO DE MANICORÉ/AM			ART / RRT:	
CONVENIENTE: PREFEITURA MUNICIPAL DE MANICORÉ - AM			PREFEITO: LÓCIO FLÁVIO DO ROSÁRIO	
ÁREA DO TERRENO: 395,20 M²	ÁREA CONSTRUÍDA: 248,78 M²	ÁREA PERMEÁVEL: 146,42 M²	PERÍMETRO DO TERRENO: 67,24 M	UNIDADE DE MEDIDA: METRO (M) ESCALA: Como Indicado
 Ana Paula de L. Pereira Engenheira Civil CREA: 11.07940/AM				
RESPONSÁVEL TÉCNICO DO PROJETO: ANA PAULA DE L. PEREIRA			FISCAL DA OBRA:	