




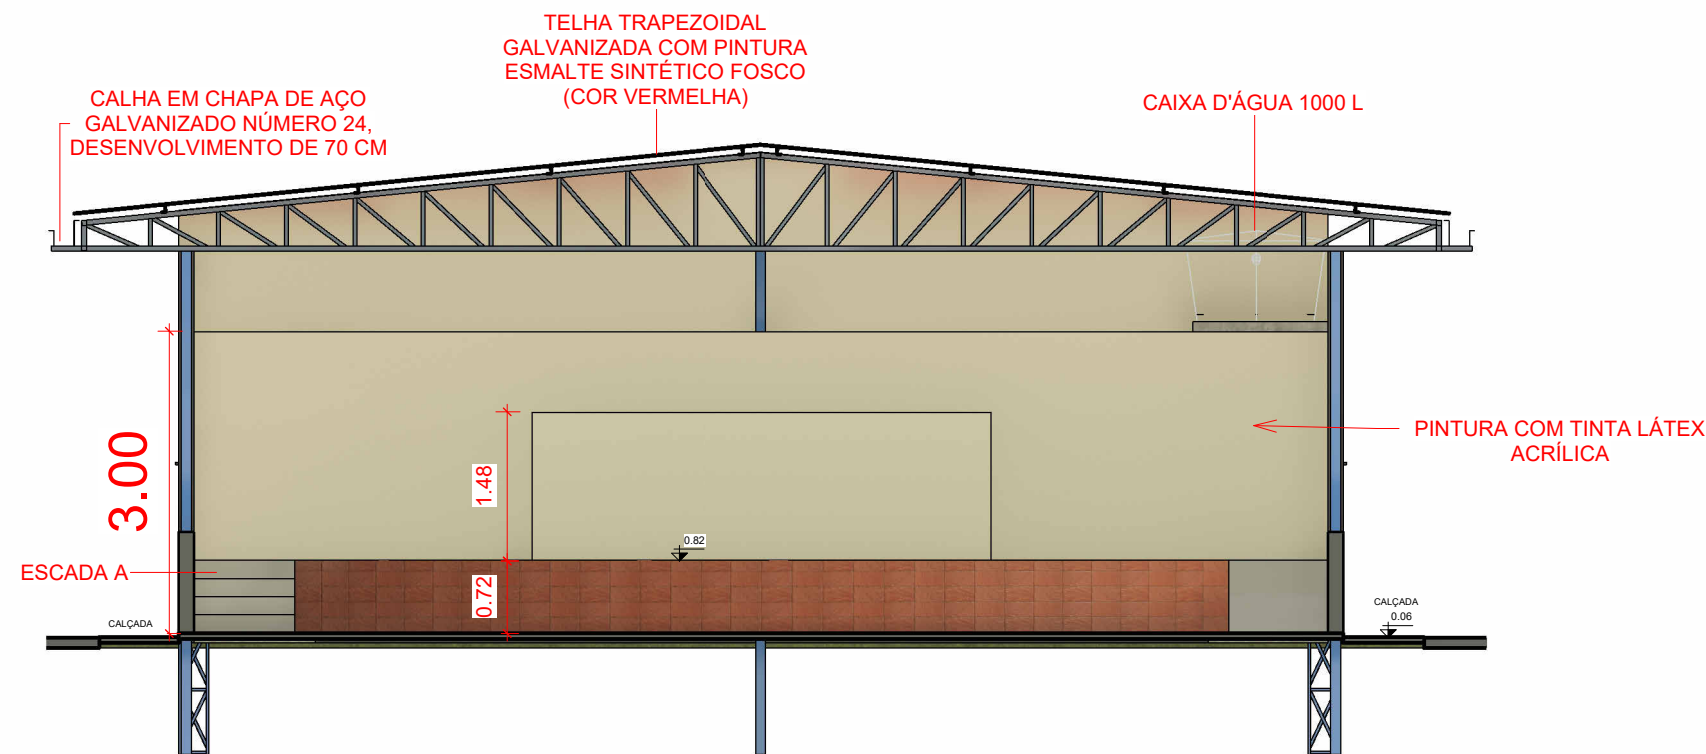


1 Corte A
1 : 75

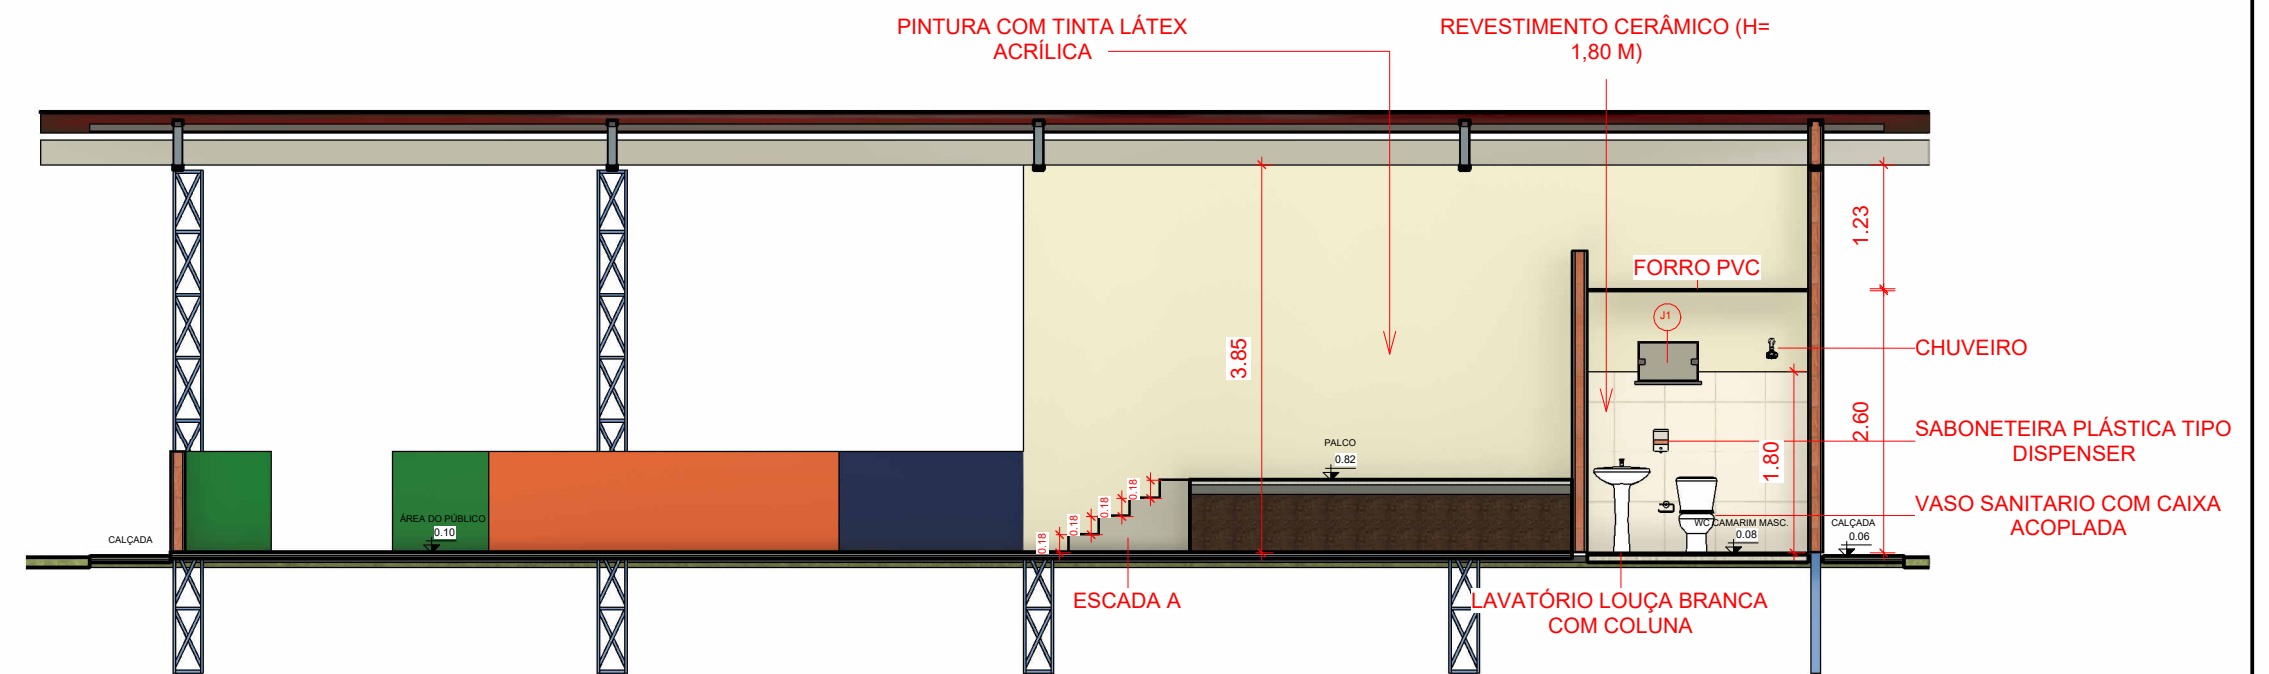

3 Corte C
1 : 75

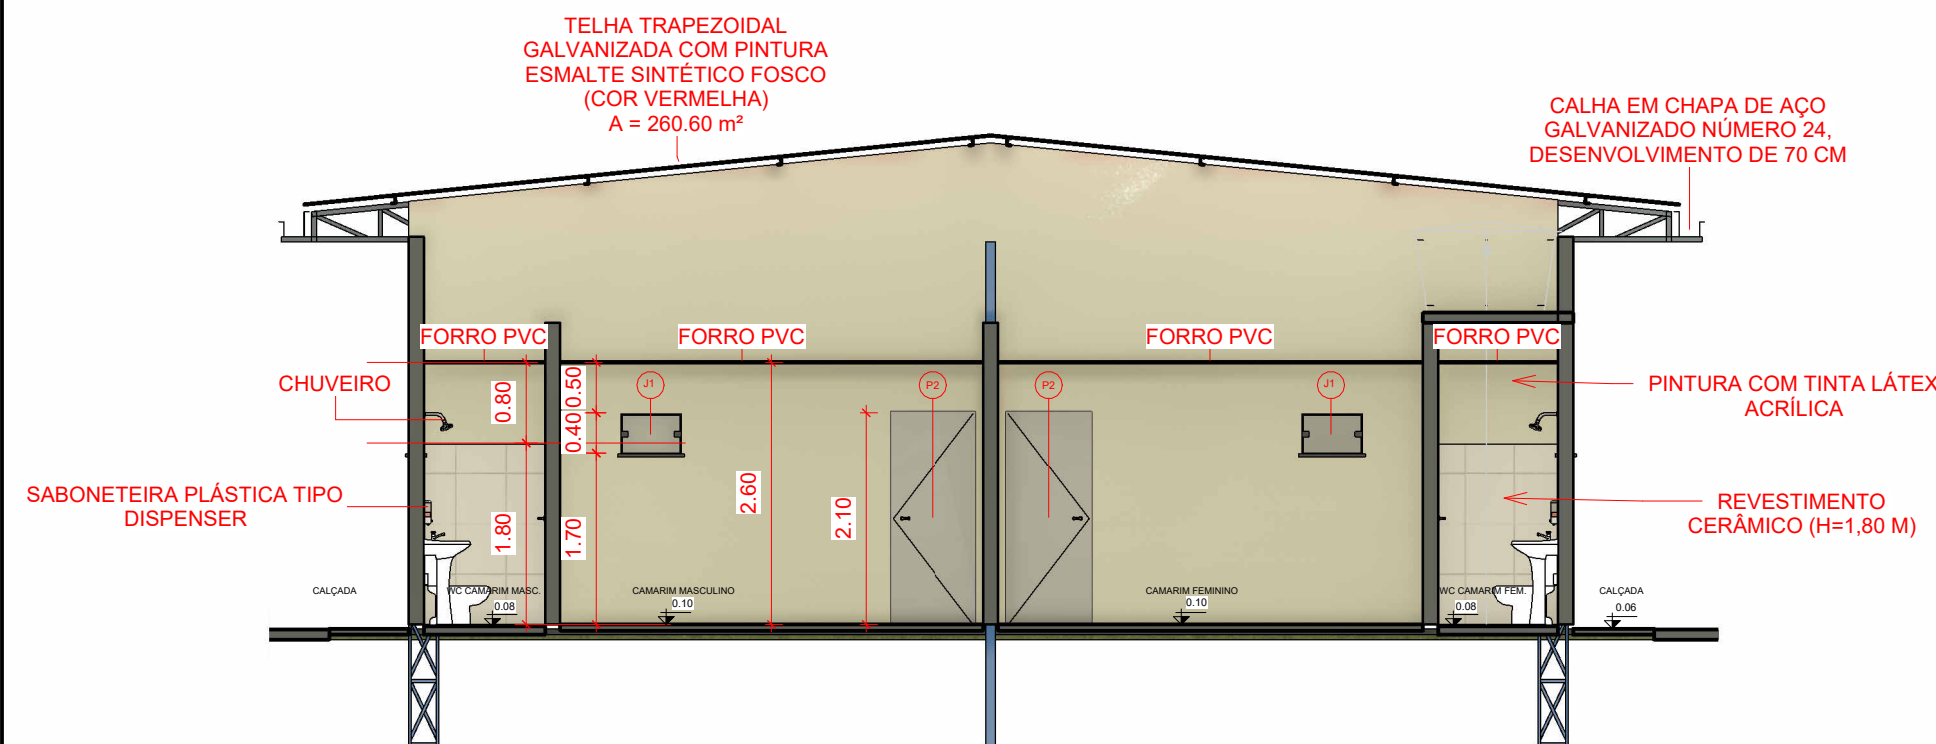

2 Corte B
1 : 75

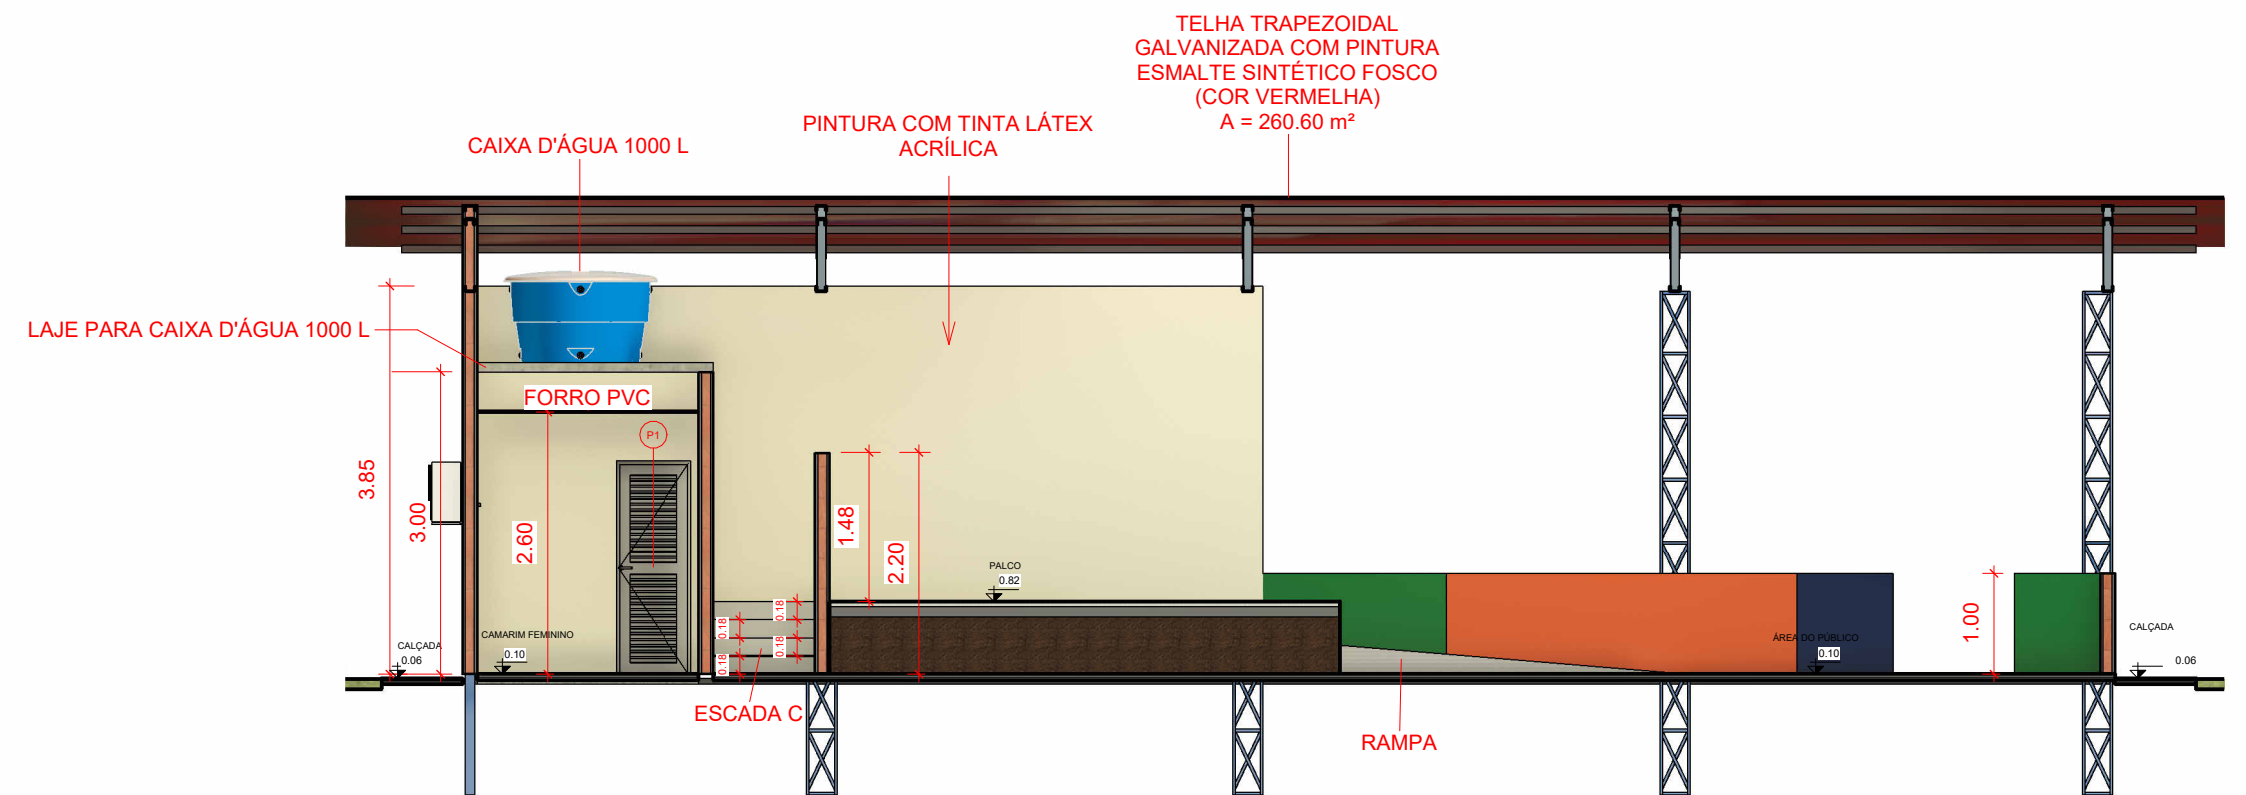

4 Corte D
1 : 75

	DATA: 09/2026	TIPO: ARQUITETURA	NOME DO ARQUIVO: CORTES	FOLHA: 04/07
OBRA: CONSTRUÇÃO DE 10 CENTROS SOCIAIS NAS COMUNIDADES DA ZONA RURAL DO MUNICÍPIO DE MANICORÉ				
LOCAL DA OBRA: MUNICÍPIO DE MANICORÉ/AM			ART / RRT:	
CONVENIENTE: PREFEITURA MUNICIPAL DE MANICORÉ - AM			PREFEITO: Lúcio Flávio do Rosário	
ÁREA DO TERRENO: 395,20 M²	ÁREA CONSTRUÍDA: 248,78 M²	ÁREA PERMEÁVEL: 146,42 M²	PERÍMETRO DO TERRENO: 67,24 M	UNIDADE DE MEDIDA: METRO (M)
RESPONSÁVEL TÉCNICO DO PROJETO: ANA PAULA DE L. PEREIRA			FISCAL DA OBRA	