




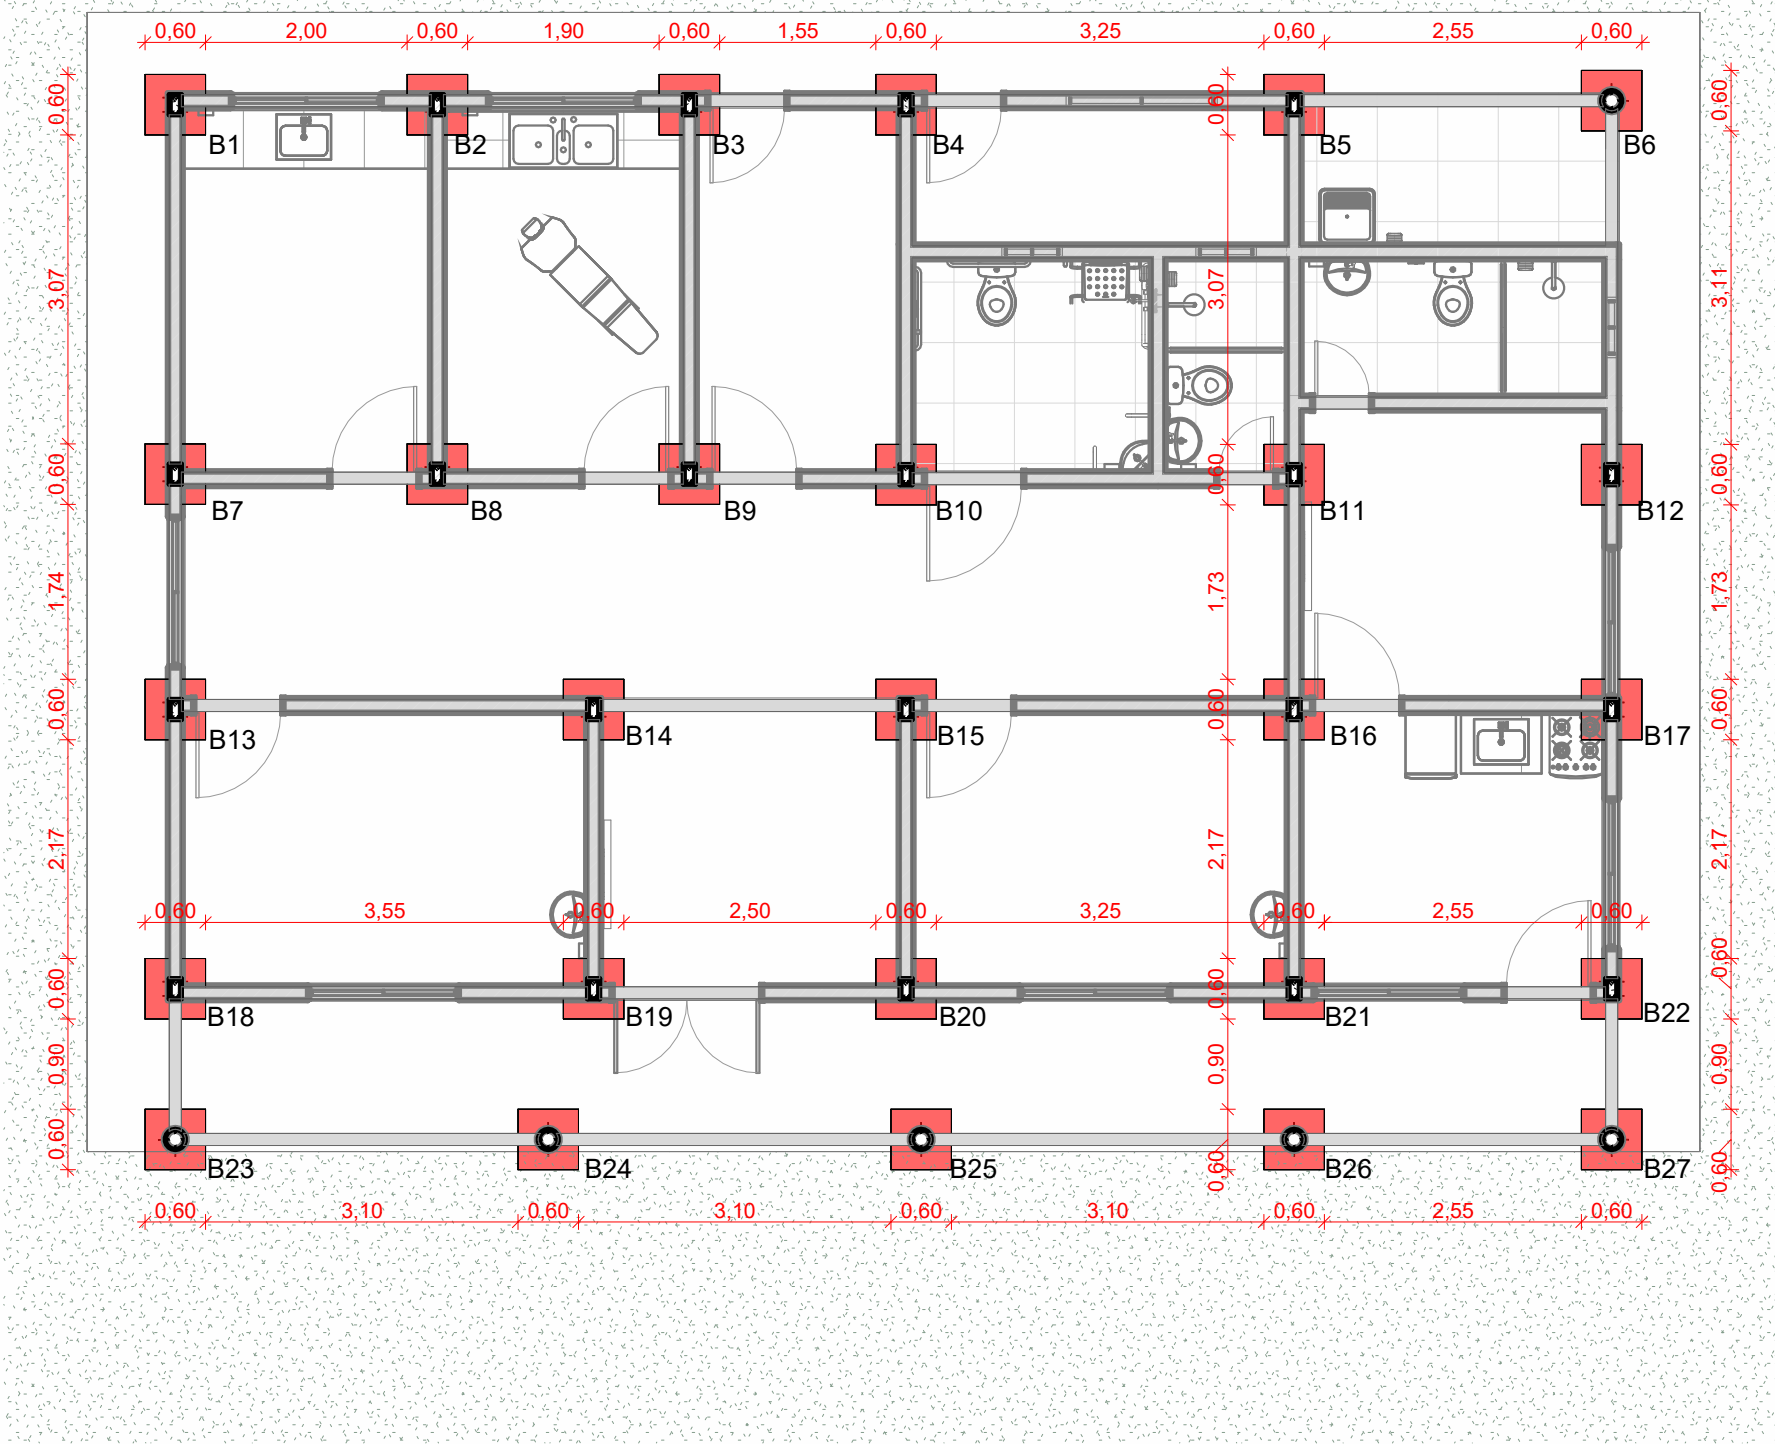


1 LOCAÇÃO DOS BLOCOS
1 : 75

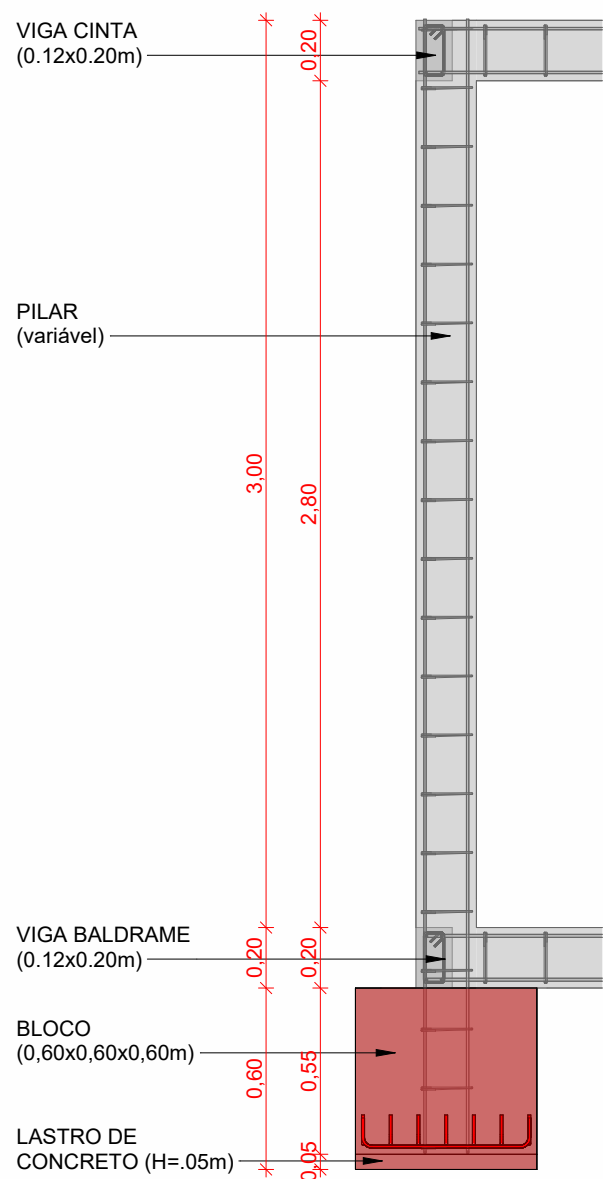


2 CORTE BLOCO 0,60x0,60x0,60M
1 : 25

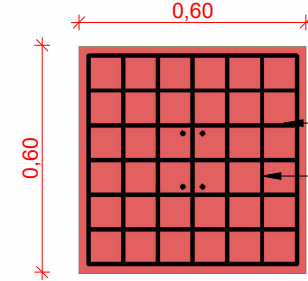

3 DET. BLOCO 0,60x0,60x0,60M
1 : 20

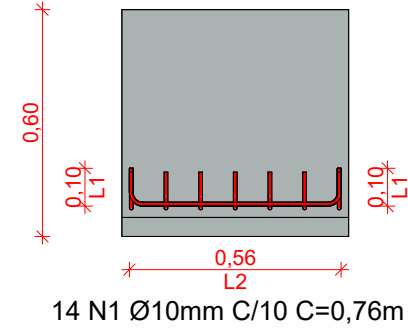

4 DET. FERRAGEM N1
1 : 20

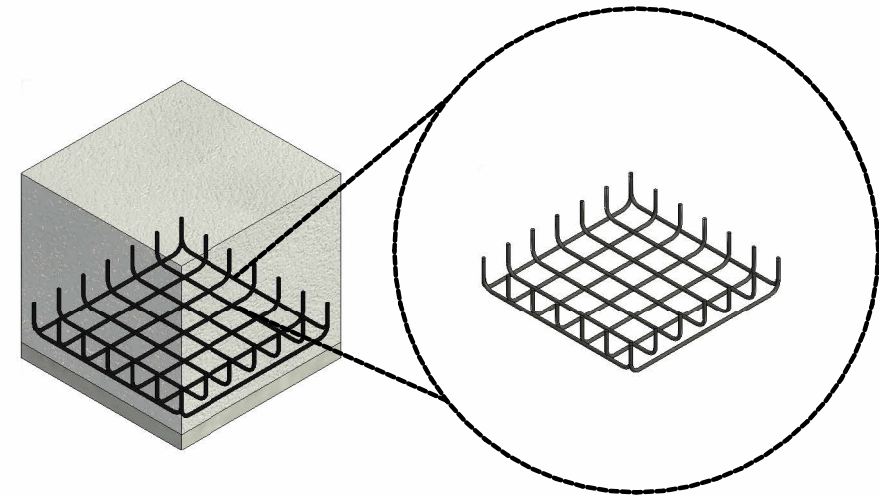


5 PERSPECTIVA - BLOCO 0,60x0,60x0,60M


TABELA DE BLOCOS				
BLOCO	LARGURA (M)	COMPRIMENTO (M)	ALTURA (M)	VOLUME (M³)
B1	0,60 m	0,60 m	0,60 m	0,216 m³
B2	0,60 m	0,60 m	0,60 m	0,216 m³
B3	0,60 m	0,60 m	0,60 m	0,216 m³
B4	0,60 m	0,60 m	0,60 m	0,216 m³
B5	0,60 m	0,60 m	0,60 m	0,216 m³
B6	0,60 m	0,60 m	0,60 m	0,216 m³
B7	0,60 m	0,60 m	0,60 m	0,216 m³
B8	0,60 m	0,60 m	0,60 m	0,216 m³
B9	0,60 m	0,60 m	0,60 m	0,216 m³
B10	0,60 m	0,60 m	0,60 m	0,216 m³
B11	0,60 m	0,60 m	0,60 m	0,216 m³
B12	0,60 m	0,60 m	0,60 m	0,216 m³
B13	0,60 m	0,60 m	0,60 m	0,216 m³
B14	0,60 m	0,60 m	0,60 m	0,216 m³
B15	0,60 m	0,60 m	0,60 m	0,216 m³
B16	0,60 m	0,60 m	0,60 m	0,216 m³
B17	0,60 m	0,60 m	0,60 m	0,216 m³
B18	0,60 m	0,60 m	0,60 m	0,216 m³
B19	0,60 m	0,60 m	0,60 m	0,216 m³
B20	0,60 m	0,60 m	0,60 m	0,216 m³
B21	0,60 m	0,60 m	0,60 m	0,216 m³
B22	0,60 m	0,60 m	0,60 m	0,216 m³
B23	0,60 m	0,60 m	0,60 m	0,216 m³
B24	0,60 m	0,60 m	0,60 m	0,216 m³
B25	0,60 m	0,60 m	0,60 m	0,216 m³
B26	0,60 m	0,60 m	0,60 m	0,216 m³
B27	0,60 m	0,60 m	0,60 m	0,216 m³
Total geral: 27				5,832 m³

TABELA DE AÇO - BLOCO 0,60x0,60x0,60M

BLOCO	NÚMERO	TIPO	DIÂMETRO DA BARRA	QTD POR BLOCO	L1	L2	COMPRIMENTO UNITÁRIO	COMPRIMENTO TOTAL DA BARRA (POR BLOCO)	PESO (0,63 KG/M) + 10% DE PERDA (POR BLOCO)	COMPRIMENTO TOTAL DA BARRA (27 BLOCOS)	PESO TOTAL (0,63 KG/M) + 10% DE PERDA (27 BLOCOS)
BLOCO 0,60x0,60x0,60m	N1	Aço CA-50	10 mm	14	0,56 m	0,10 m	0,76	10,64	7,37	287,28	199,09
Total geral: 54											

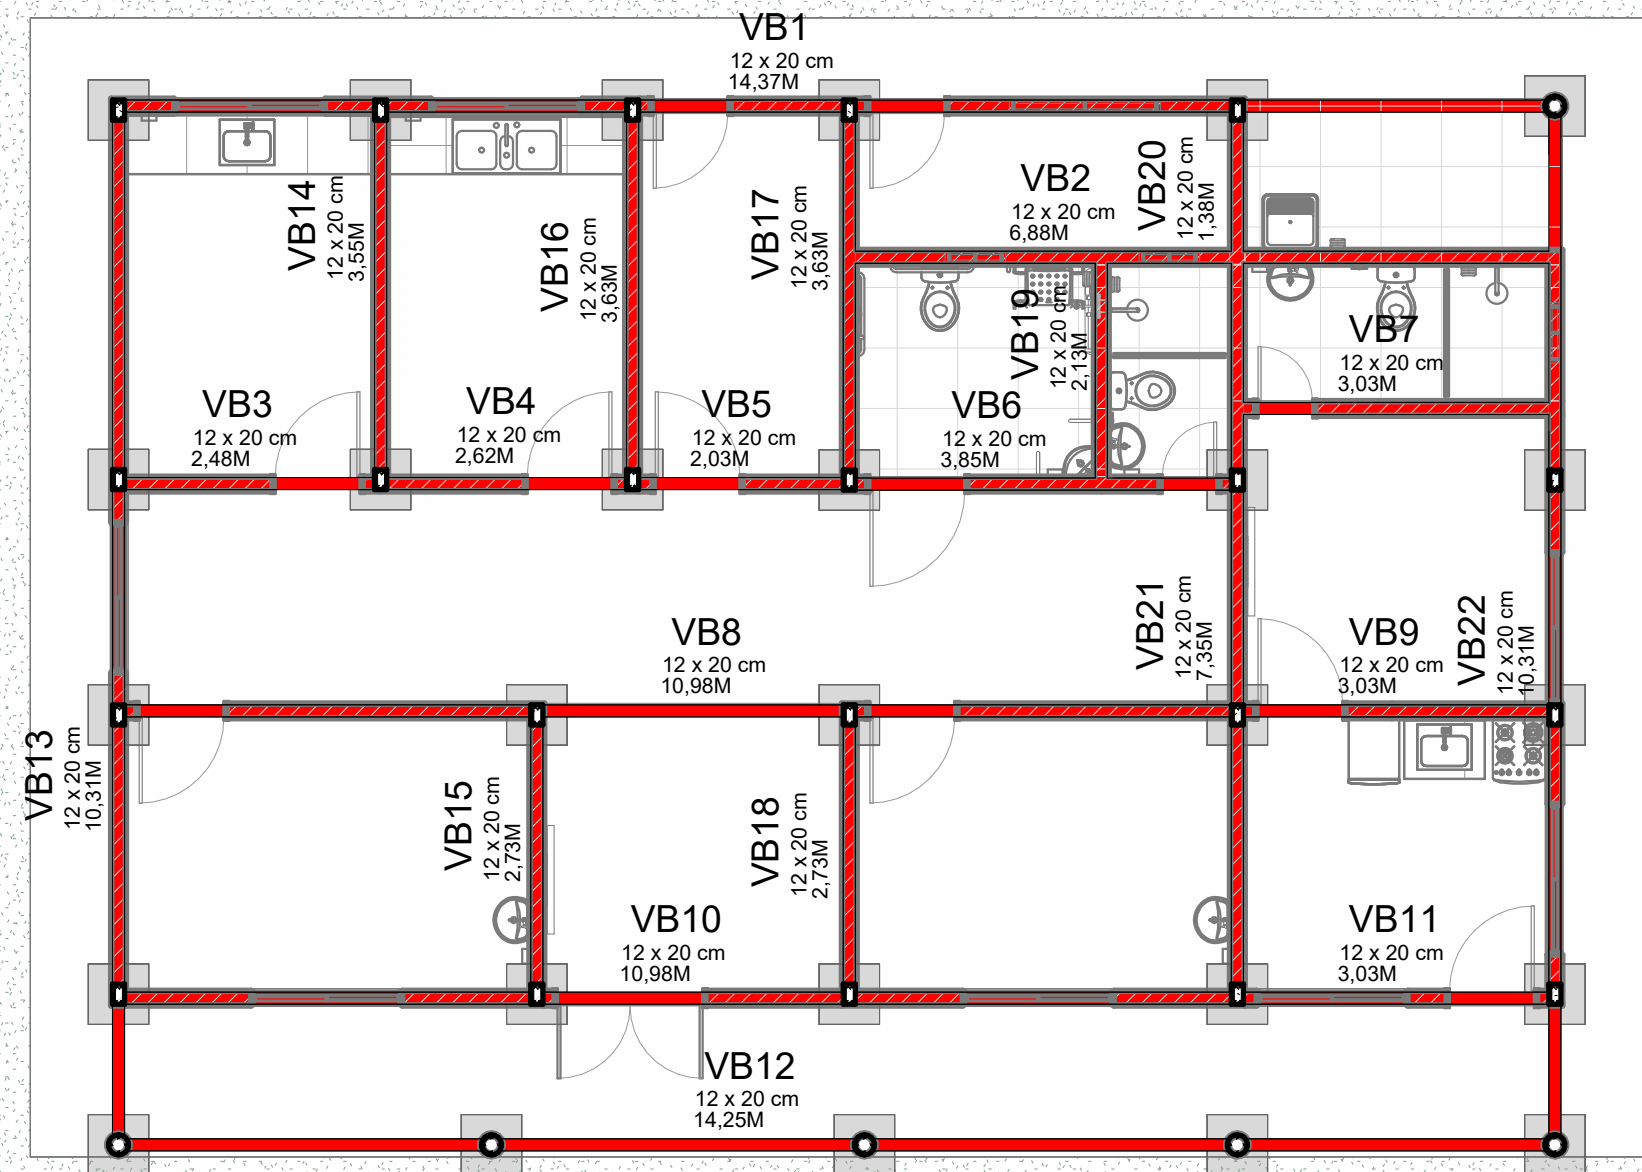



6 LOCAÇÃO DAS VIGAS BALDRAMES
1 : 75

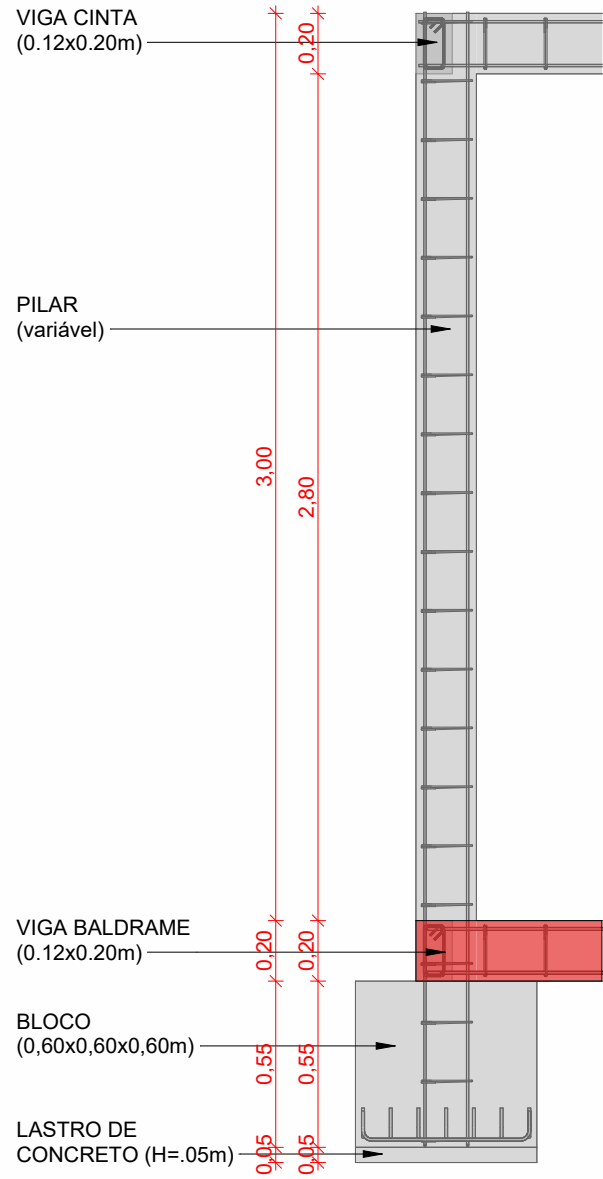

7 CORTE VIGA BALDRAME 12X20CM
1 : 25



8 DET. VIGAS BALDRAMES
1 : 20

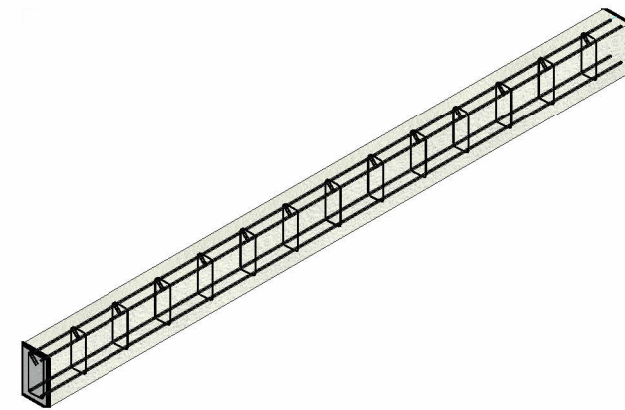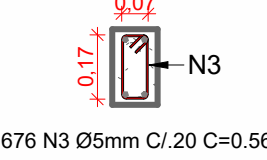

9 PERSPECTIVA - VIGA BALDRAME

TABELA DE VIGAS BALDRAMES			
VIGA	DIMENSÕES	COMPRIMENTO	VOLUME
VB1	12 x 20 cm	14,37 m	0,33 m³
VB2	12 x 20 cm	6,88 m	0,17 m³
VB3	12 x 20 cm	2,48 m	0,06 m³
VB4	12 x 20 cm	2,62 m	0,06 m³
VB5	12 x 20 cm	2,03 m	0,05 m³
VB6	12 x 20 cm	3,85 m	0,09 m³
VB7	12 x 20 cm	3,03 m	0,07 m³
VB8	12 x 20 cm	10,98 m	0,26 m³
VB9	12 x 20 cm	3,03 m	0,07 m³
VB10	12 x 20 cm	10,98 m	0,26 m³
VB11	12 x 20 cm	3,03 m	0,07 m³
VB12	12 x 20 cm	14,25 m	0,32 m³
VB13	12 x 20 cm	10,31 m	0,23 m³
VB14	12 x 20 cm	3,55 m	0,08 m³
VB15	12 x 20 cm	2,73 m	0,06 m³
VB16	12 x 20 cm	3,63 m	0,08 m³
VB17	12 x 20 cm	3,63 m	0,08 m³
VB18	12 x 20 cm	2,73 m	0,06 m³
VB19	12 x 20 cm	2,13 m	0,05 m³
VB20	12 x 20 cm	1,38 m	0,03 m³
VB21	12 x 20 cm	7,35 m	0,16 m³
VB22	12 x 20 cm	10,31 m	0,23 m³
Total geral: 22		125,26 m	2,88 m³

TABELA DE AÇO - N2 - VIGA BALDRAME

NÚMERO	TIPO	DIÂMETRO DA BARRA	COMPRIMENTO TOTAL DA BARRA	PESO (0,63 KG/M) + 10% DE PERDA
N2	Aço CA-50	10 mm	501,12 m	347,28

TABELA DE AÇO - N3 - VIGA BALDRAME

NÚMERO	TIPO	DIÂMETRO DA BARRA	COMPRIMENTO DA BARRA	QTD	TOTAL	PESO (0,16 KG/M) + 10% DE PERDA
N3	Aço CA-60	5 mm	0,56	676	378,56	66,63

	DATA: 09/2026	TIPO: ESTRUTURAL	NOME DO ARQUIVO: INFRAESTRUTURA - LOCAÇÃO DOS BLOCOS E VIGAS BALDRAMES	FOLHA: 01/03
OBRA: CONSTRUÇÃO DE 10 PONTOS DE APOIO DA SAÚDE NO MUNICÍPIO DE MANICORÉ/AM				
LOCAL DA OBRA: MUNICÍPIO DE MANICORÉ/AM	ART / RRT:			
CONVENIENTE: PREFEITURA MUNICIPAL DE MANICORÉ - AM	PREFEITO: LUCIO FLAVIO DO ROSÁRIO			
ÁREA DO TERRENO: 480,00m²	ÁREA CONSTRUÍDA: 217,32m²	ÁREA PERMEÁVEL: 262,68m²	PERÍMETRO DO TERRENO: 88,00m	UNIDADE DE MEDIDA: METRO (M)
ESCALA: Como indicado				
 Ana Paula de L. Pereira Engenheira Civil CREA: 11.079-D/AM				
RESPONSÁVEL TÉCNICO DO PROJETO: ANA PAULA DE L. PEREIRA			FISCAL DA OBRA	