




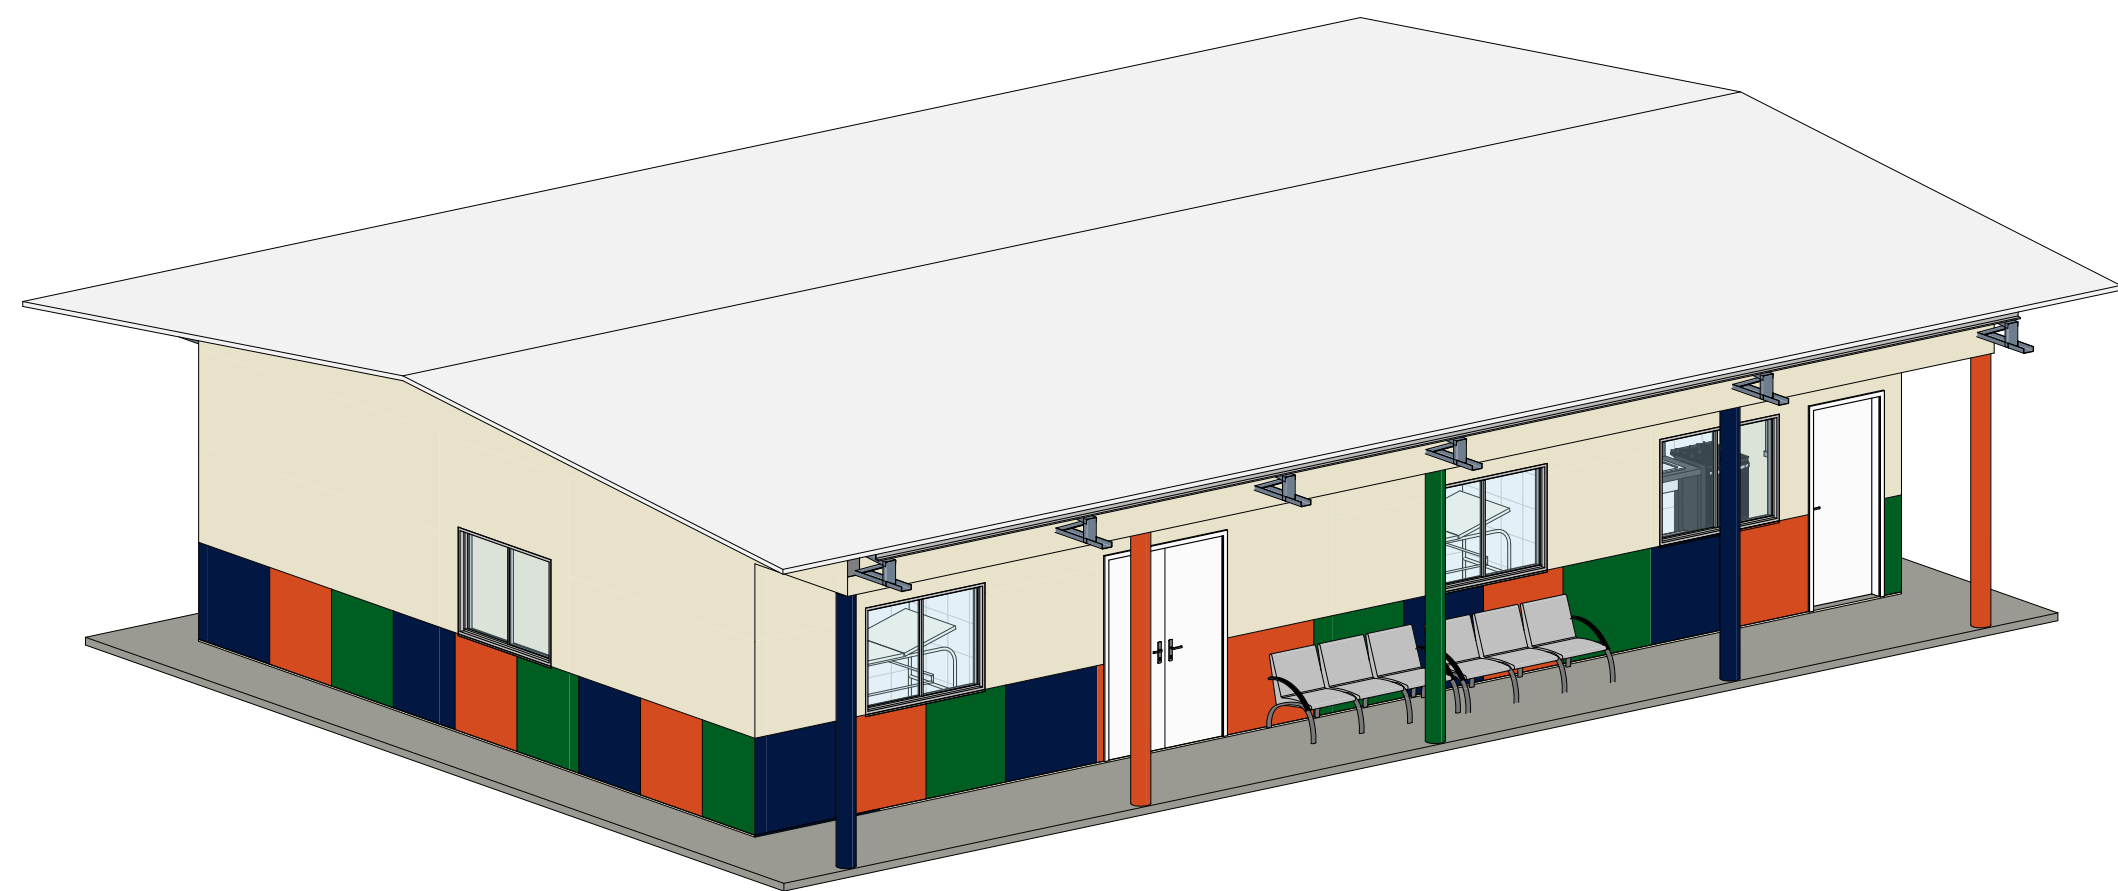

5 PERSPECTIVA I
Escala:

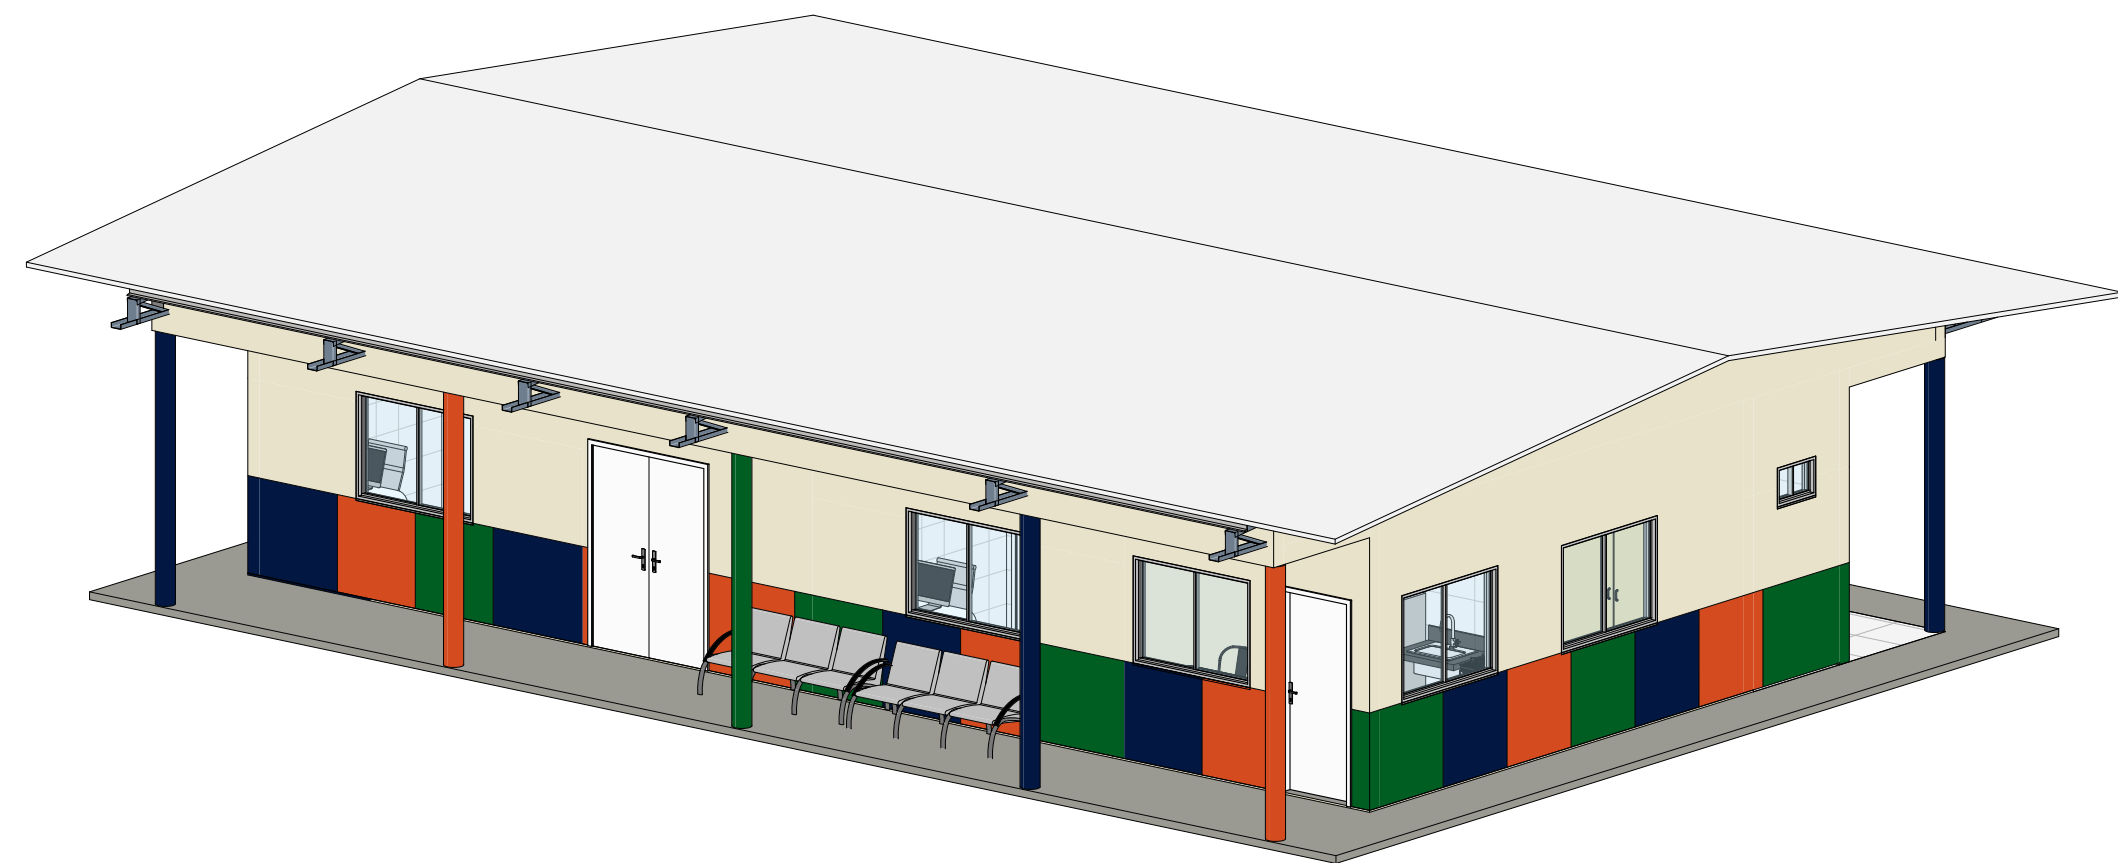


6 PERSPECTIVA II
Escala:

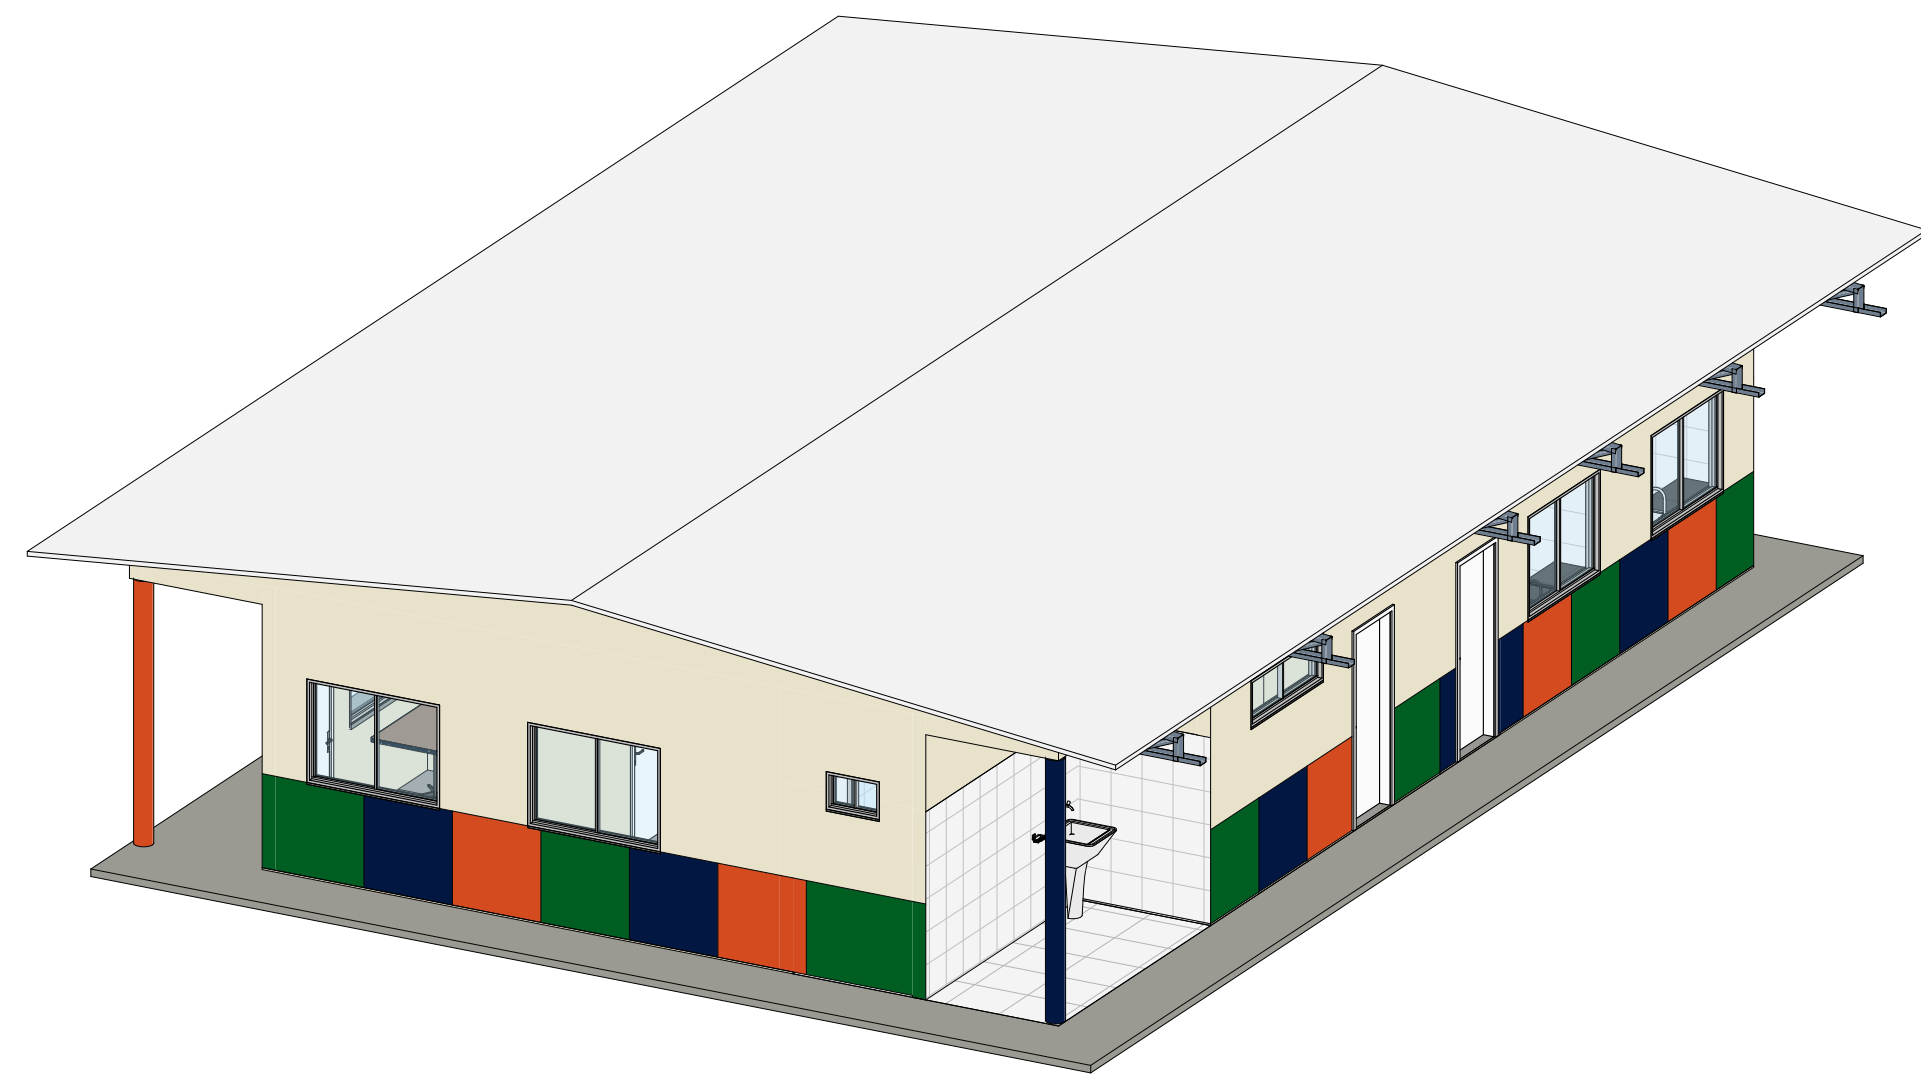


7 PERSPECTIVA III
Escala:

	DATA: 09/2026	TIPO: ARQUITETURA	NOME DO ARQUIVO: FACHADAS	FOLHA: 05/09
OBRA: CONSTRUÇÃO DE 10 PONTOS DE APOIO DA SAÚDE NO MUNICÍPIO DE MANICORÉ/AM				
LOCAL DA OBRA: MUNICÍPIO DE MANICORÉ/AM			ART / RRT:	
CONVENIENTE: PREFEITURA MUNICIPAL DE MANICORÉ - AM			PREFEITO: LUCIO FLAVIO DO ROSÁRIO	
ÁREA DO TERRENO: 480,00m²	ÁREA CONSTRUÍDA: 217,32m²	ÁREA PERMEÁVEL: 262,68m²	PERÍMETRO DO TERRENO: 88,00m	UNIDADE DE MEDIDA: METRO (M)
RESPONSÁVEL TÉCNICO DO PROJETO: ANA PAULA DE L. PEREIRA			FISCAL DA OBRA	


TAMANHO DA FOLHA:
A3 (394 x 544 mm)

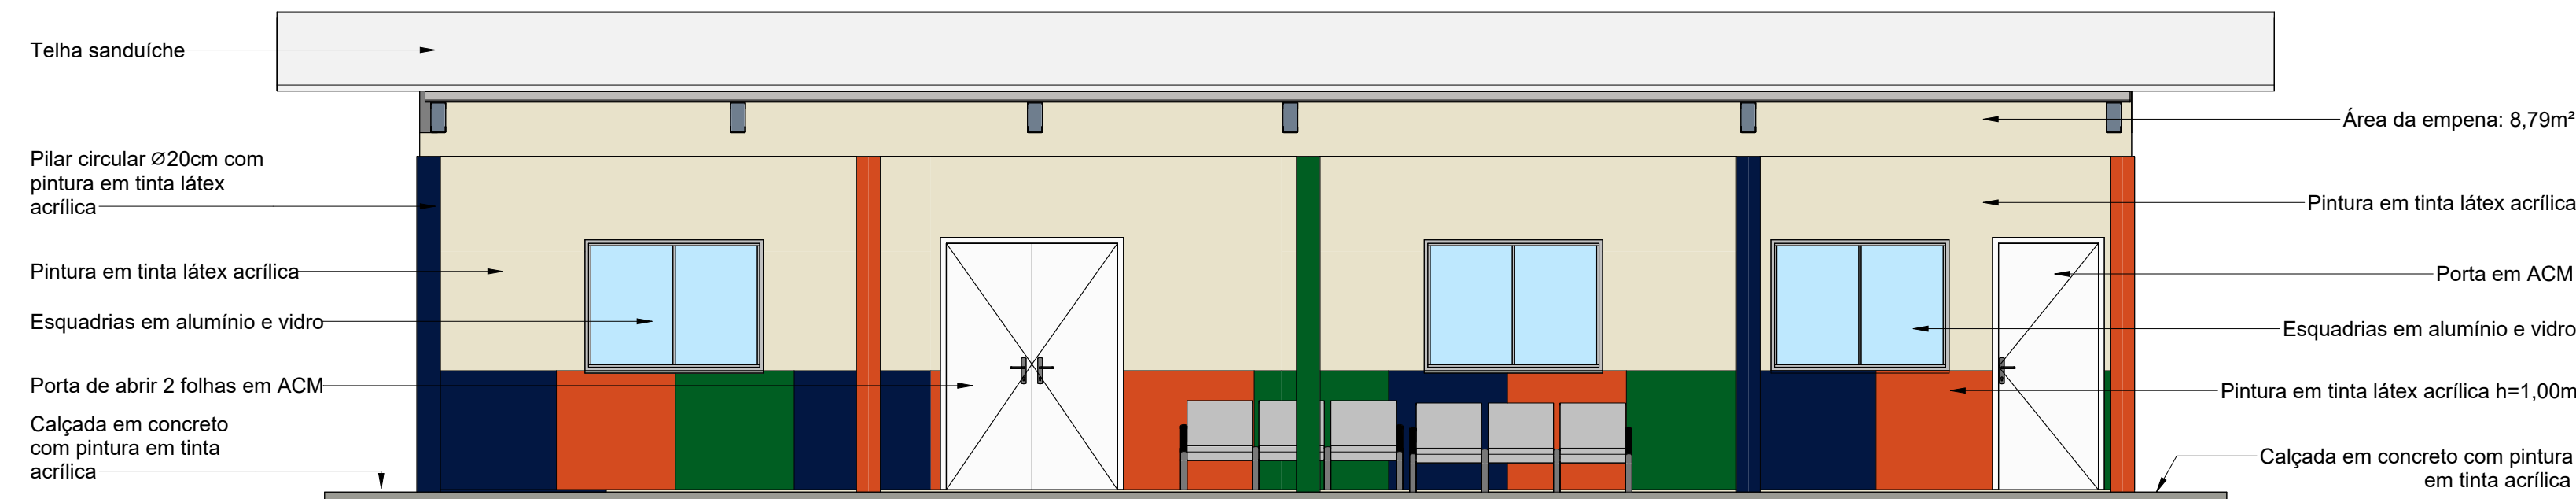


4 FACHADA FRONTAL
Escala: 1 : 50

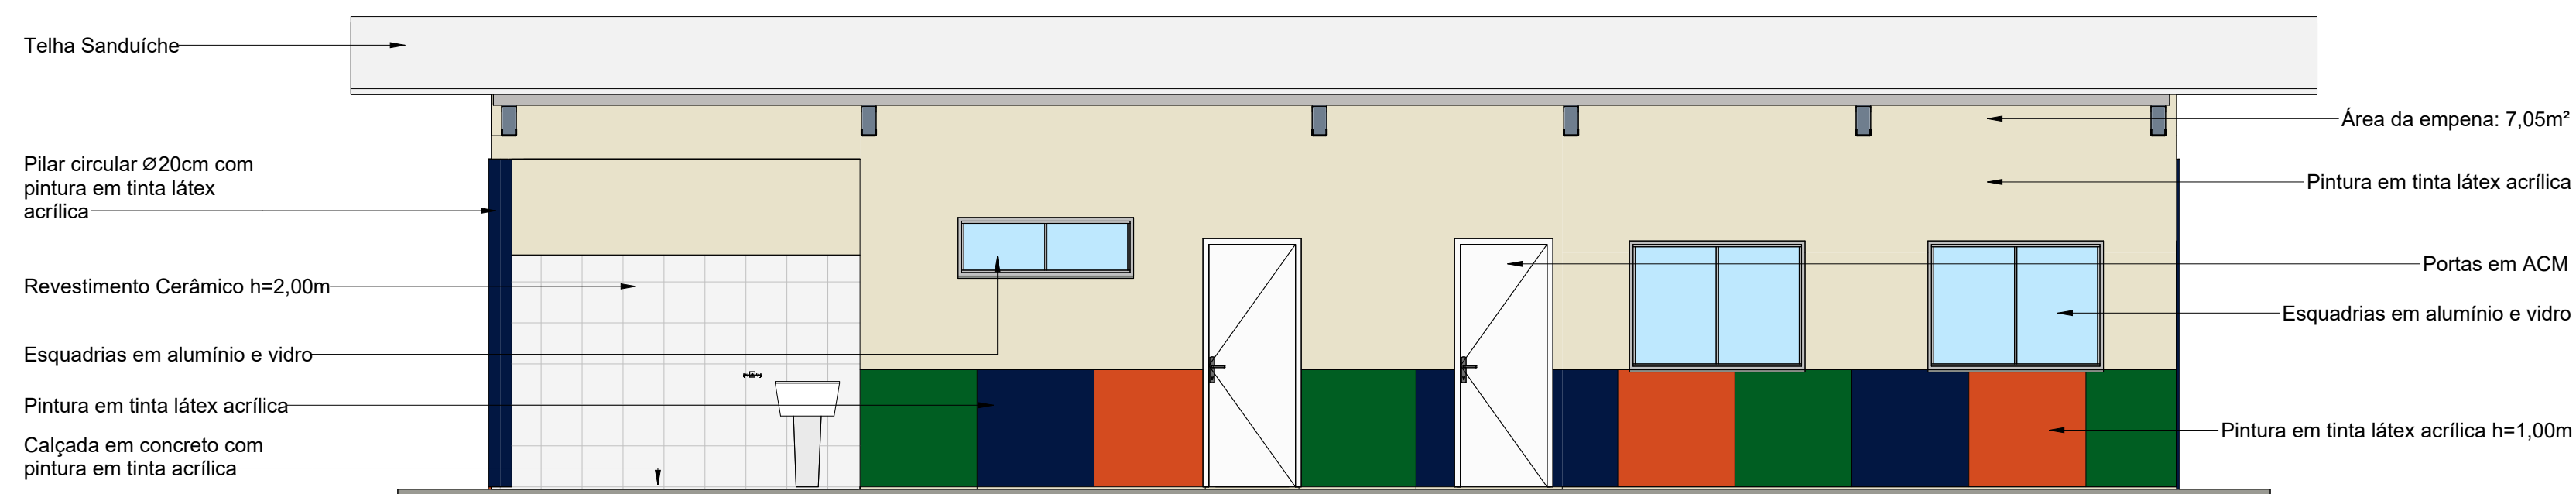

2 FACHADA POSTERIOR
Escala: 1 : 50

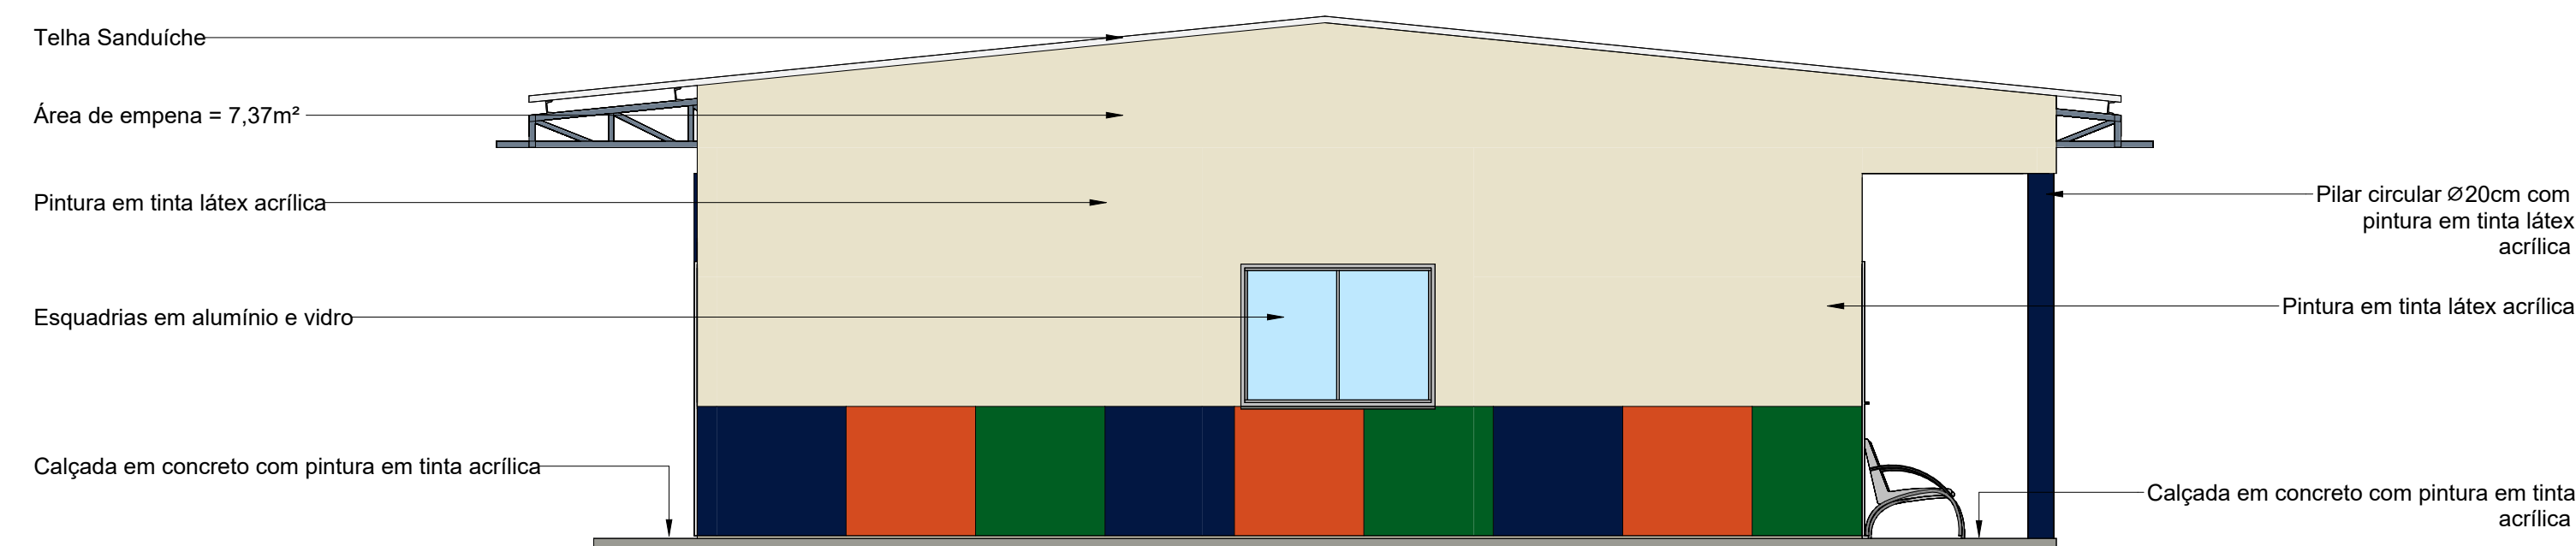

3 FACHADA LATERAL ESQUERDA
Escala: 1 : 50

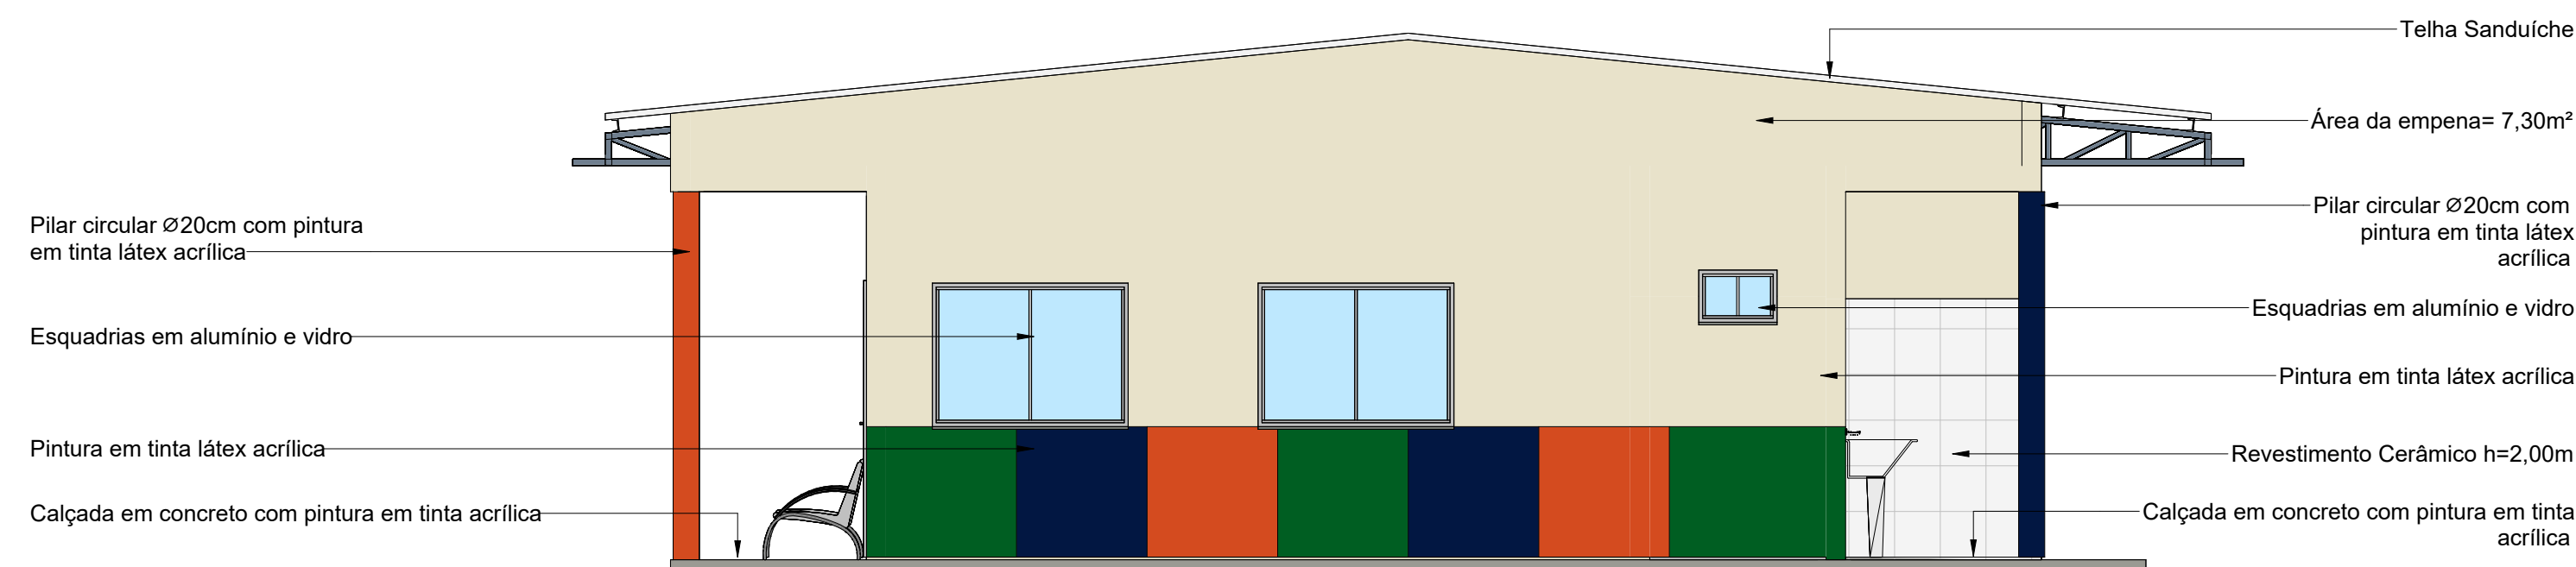

1 FACHADA LATERAL DIREITA
Escala: 1 : 50