
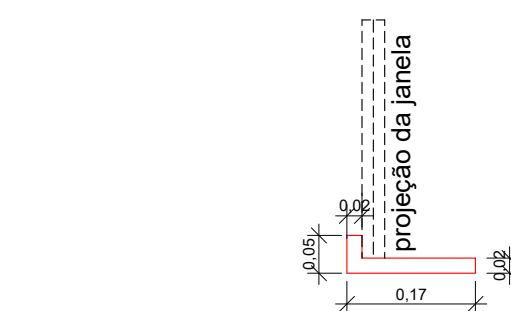
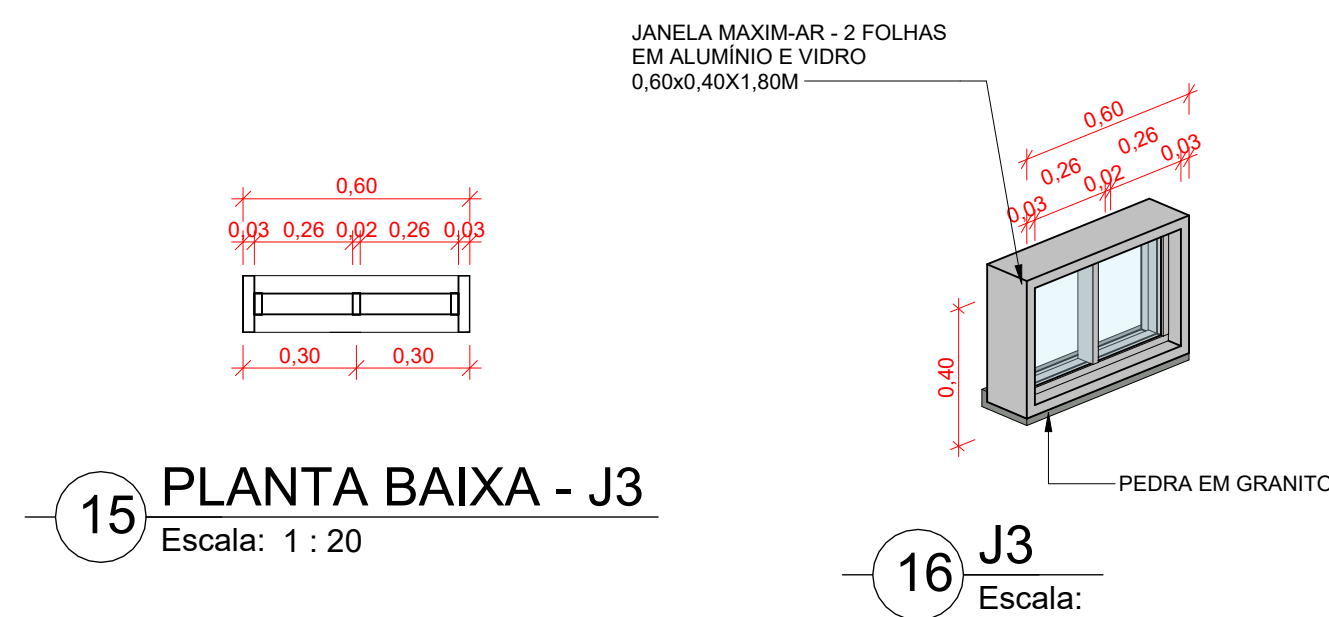
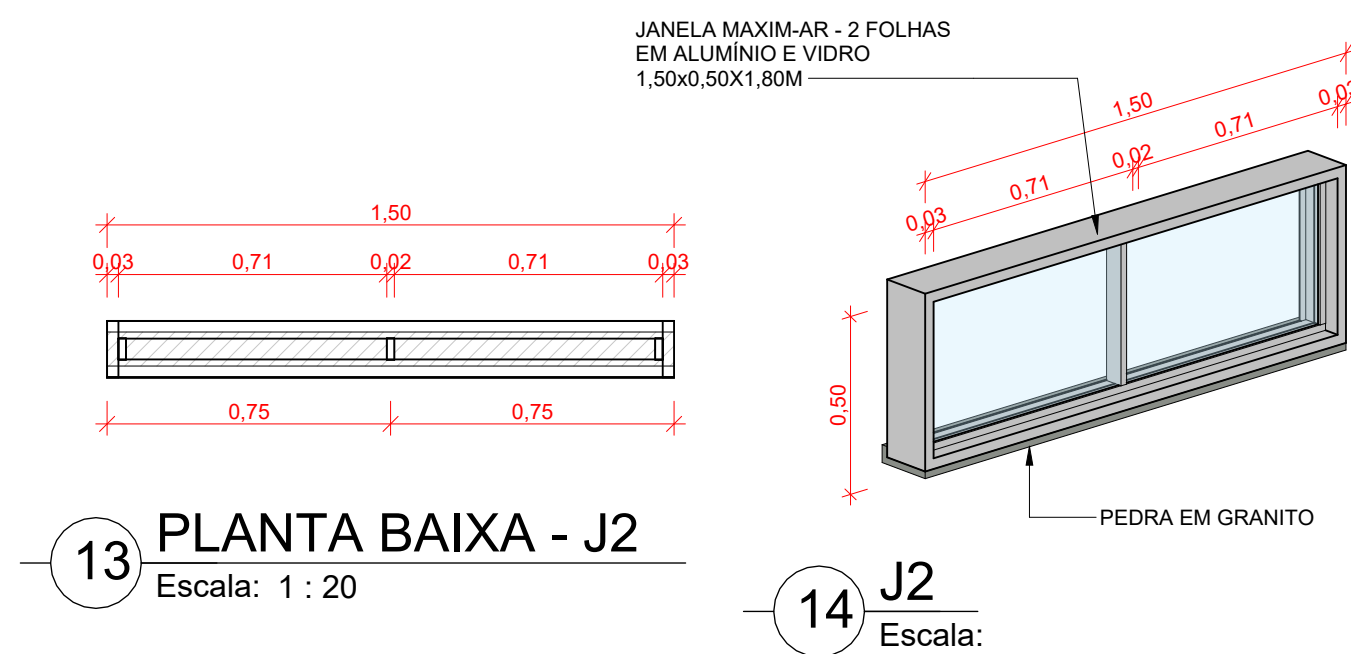
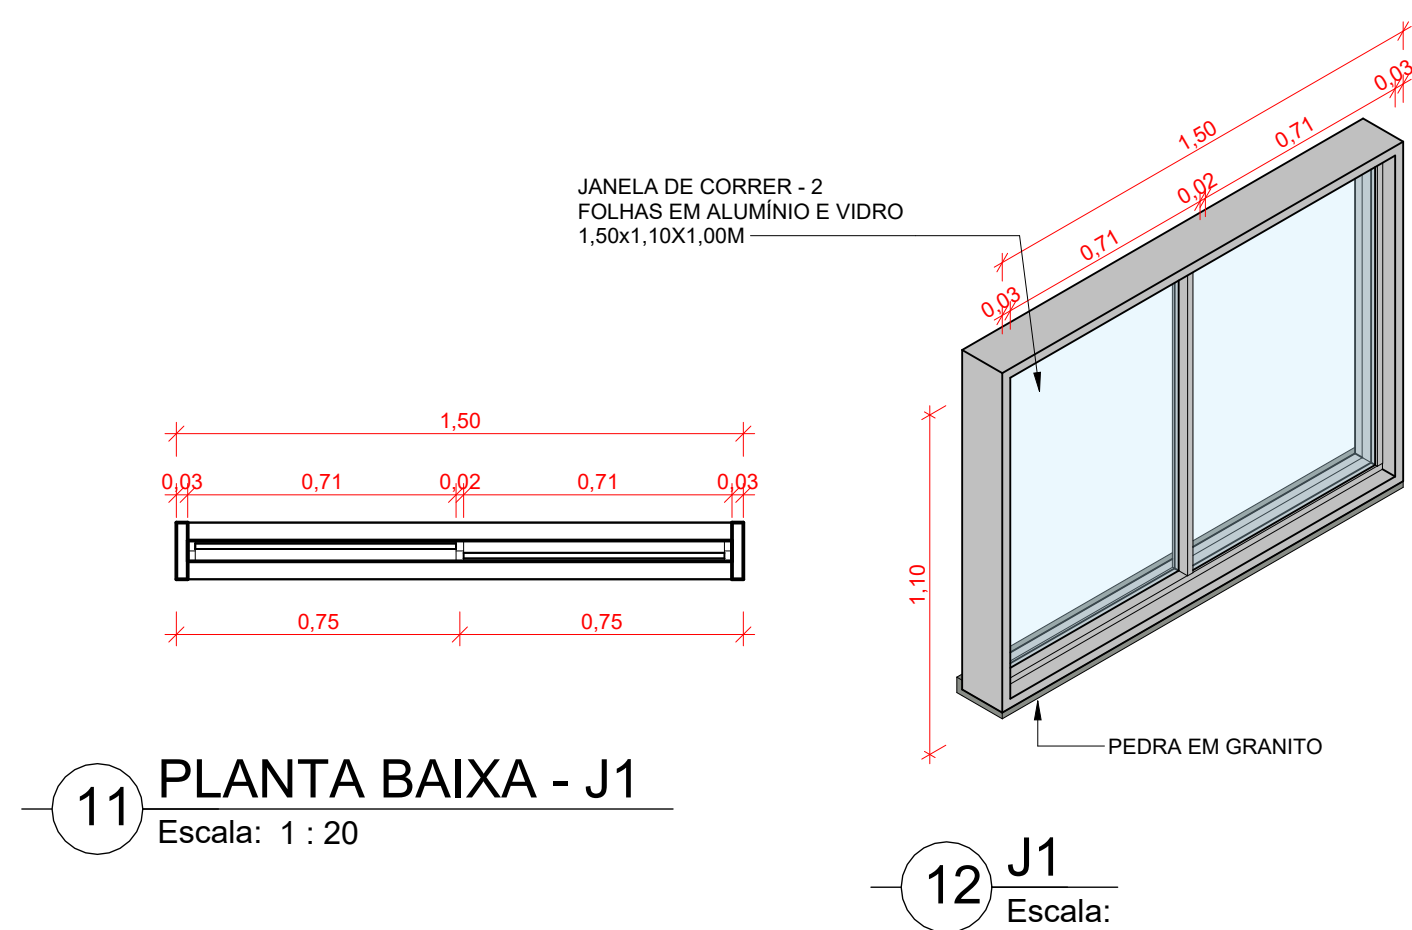
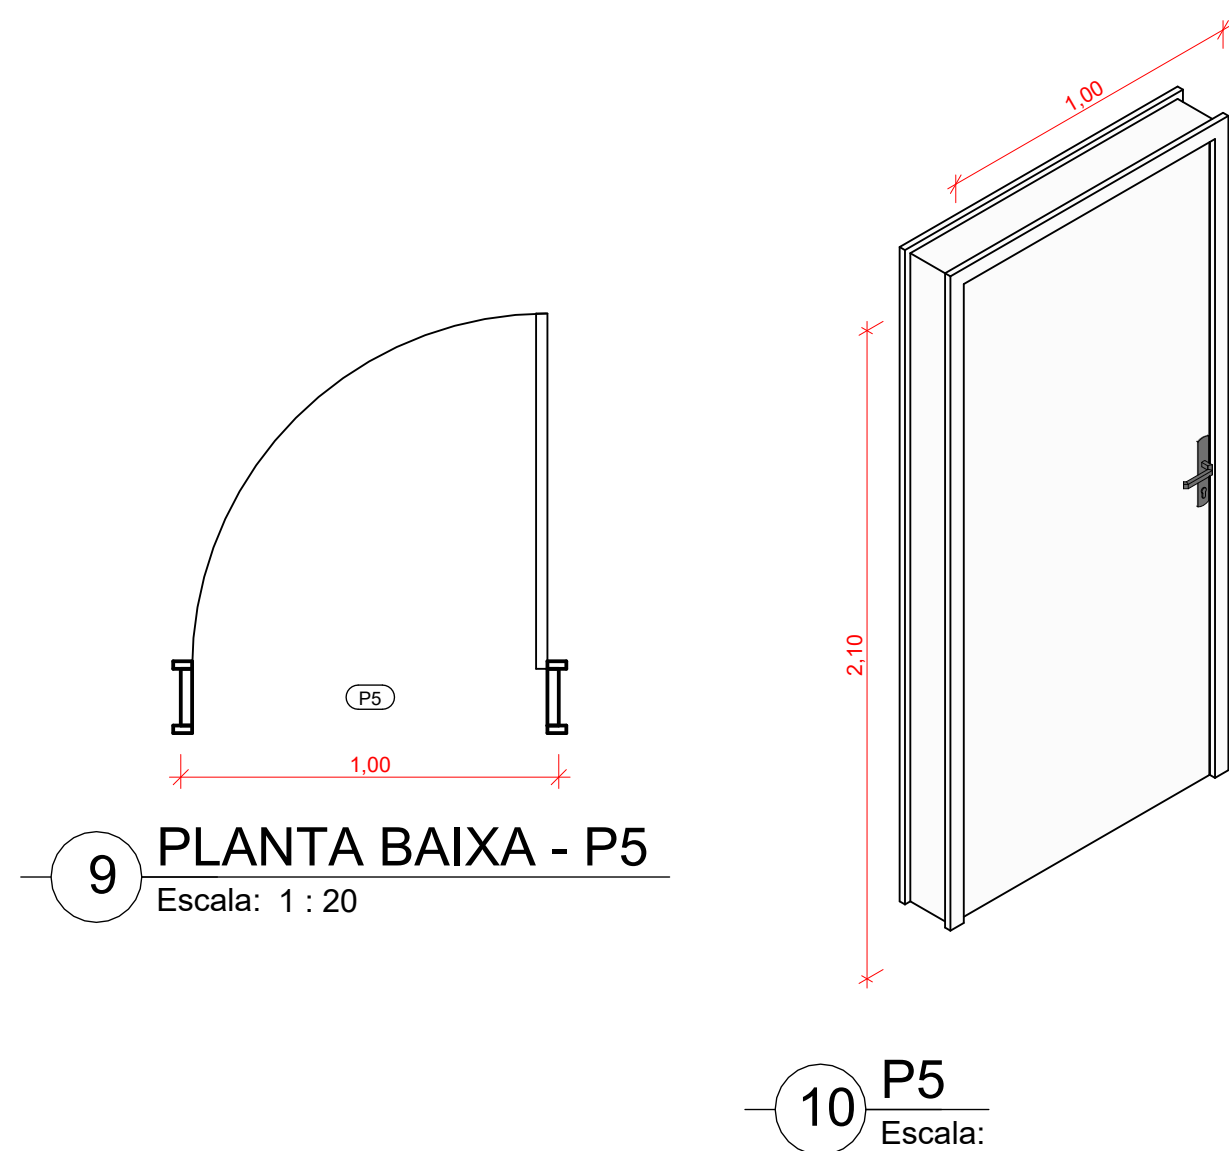
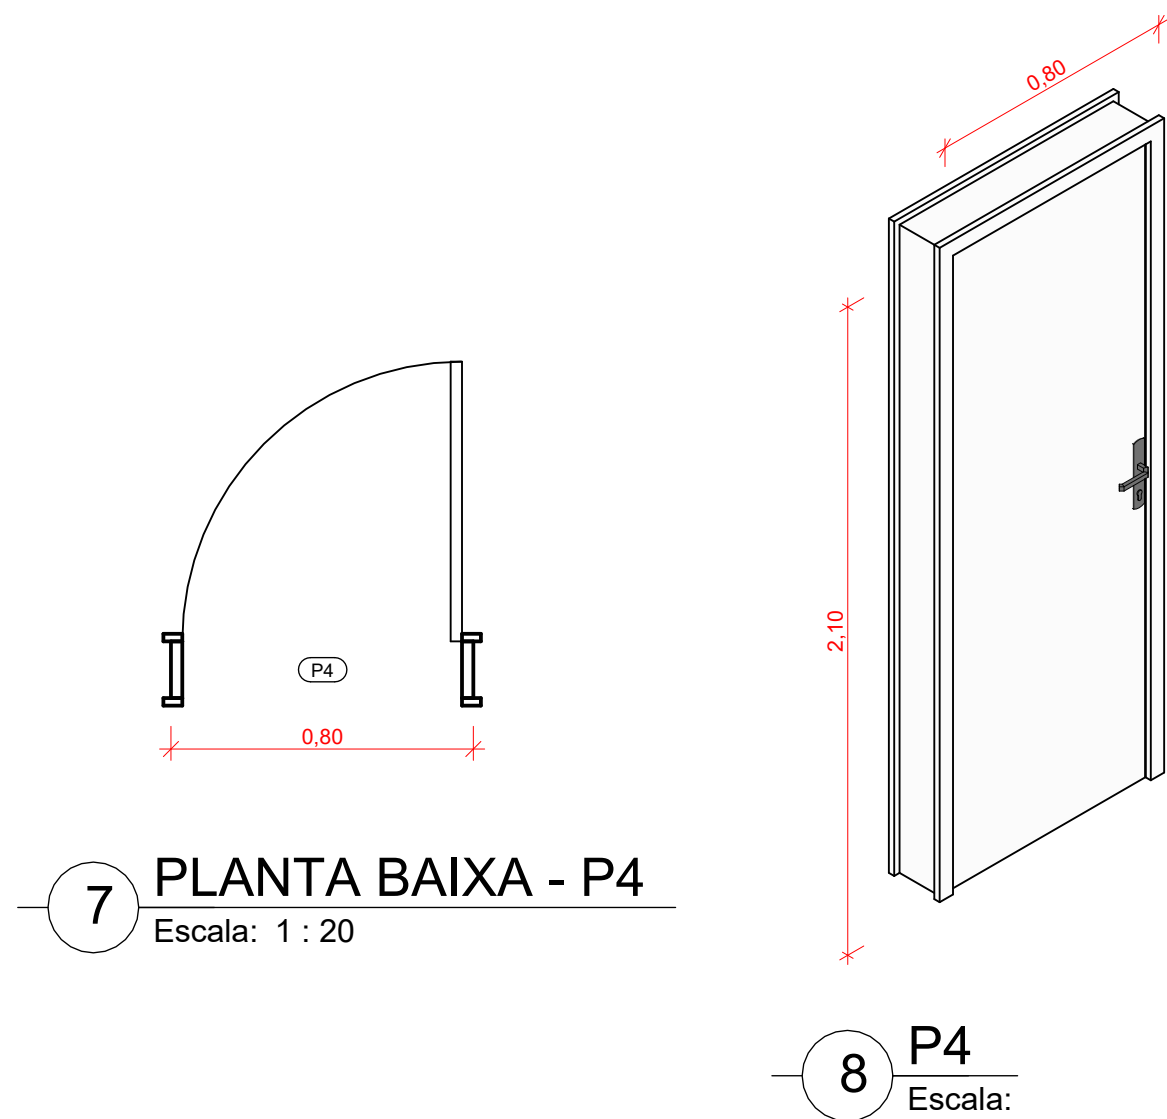
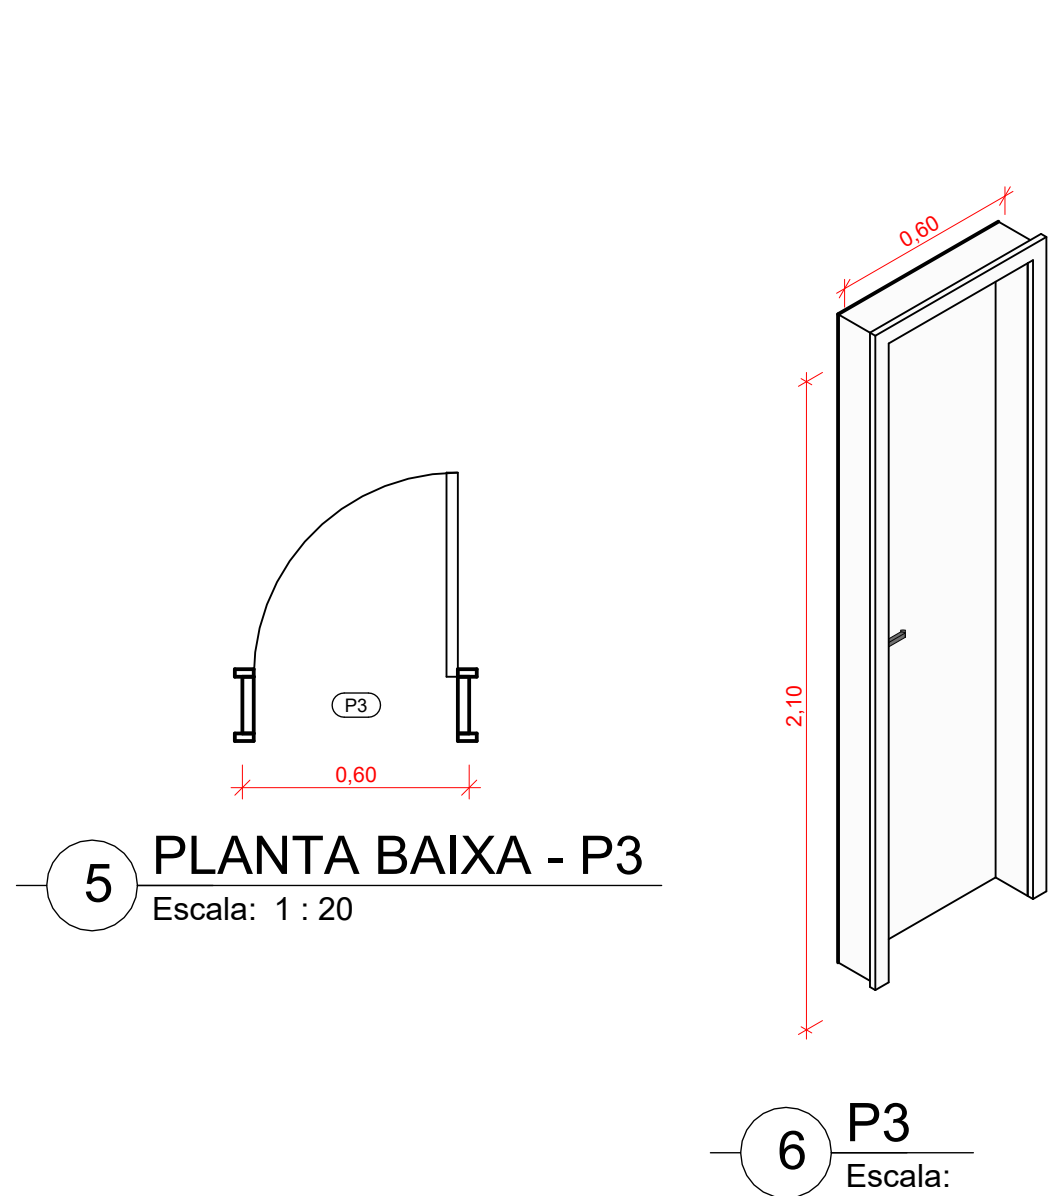
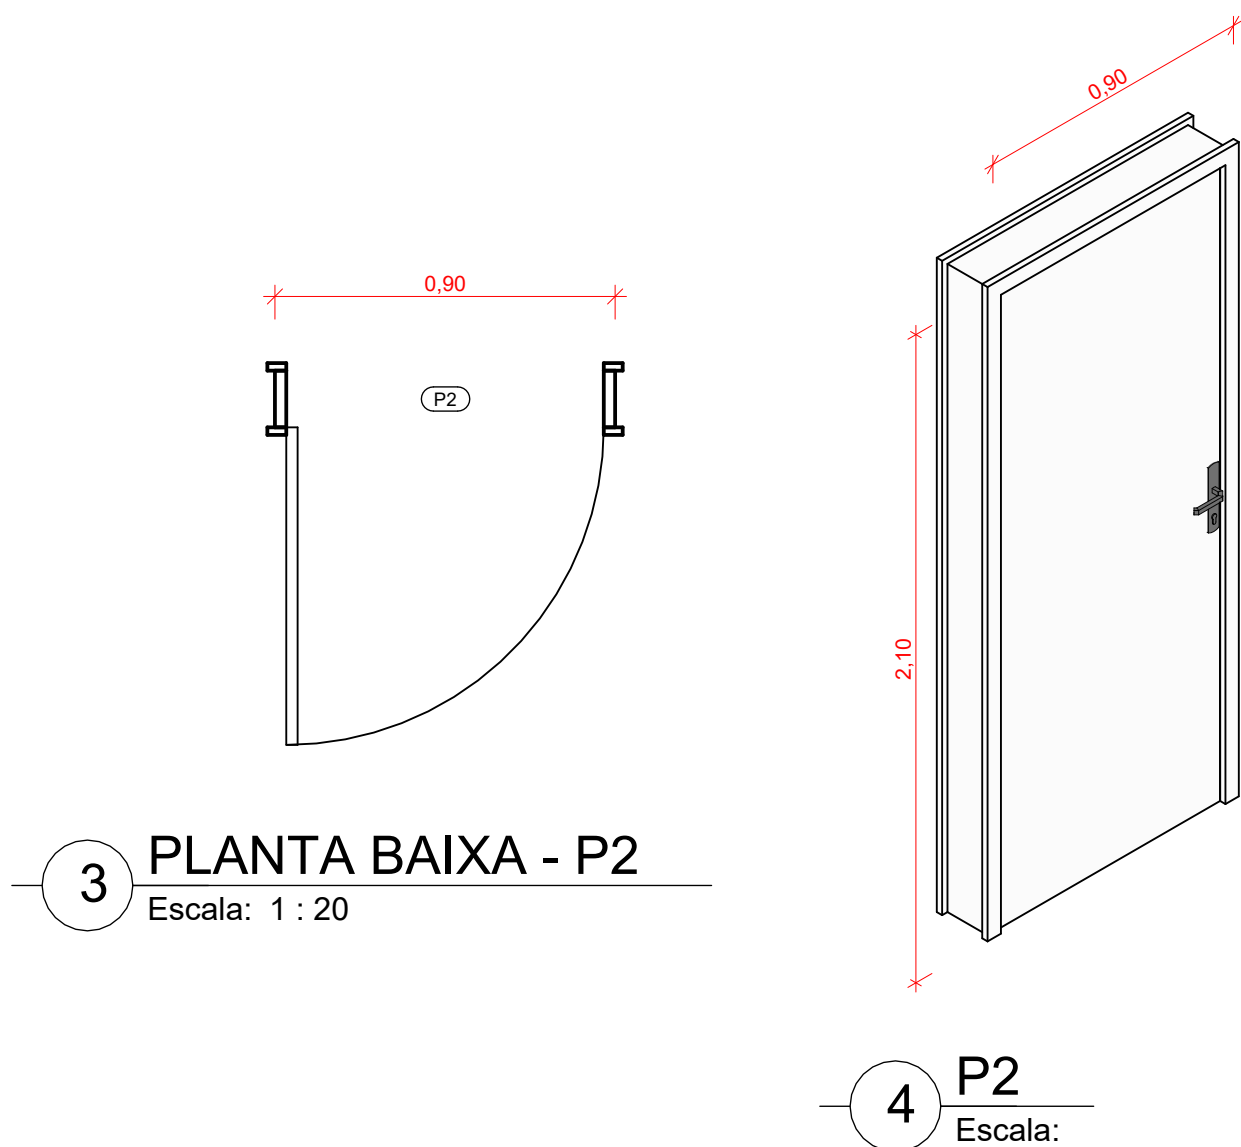


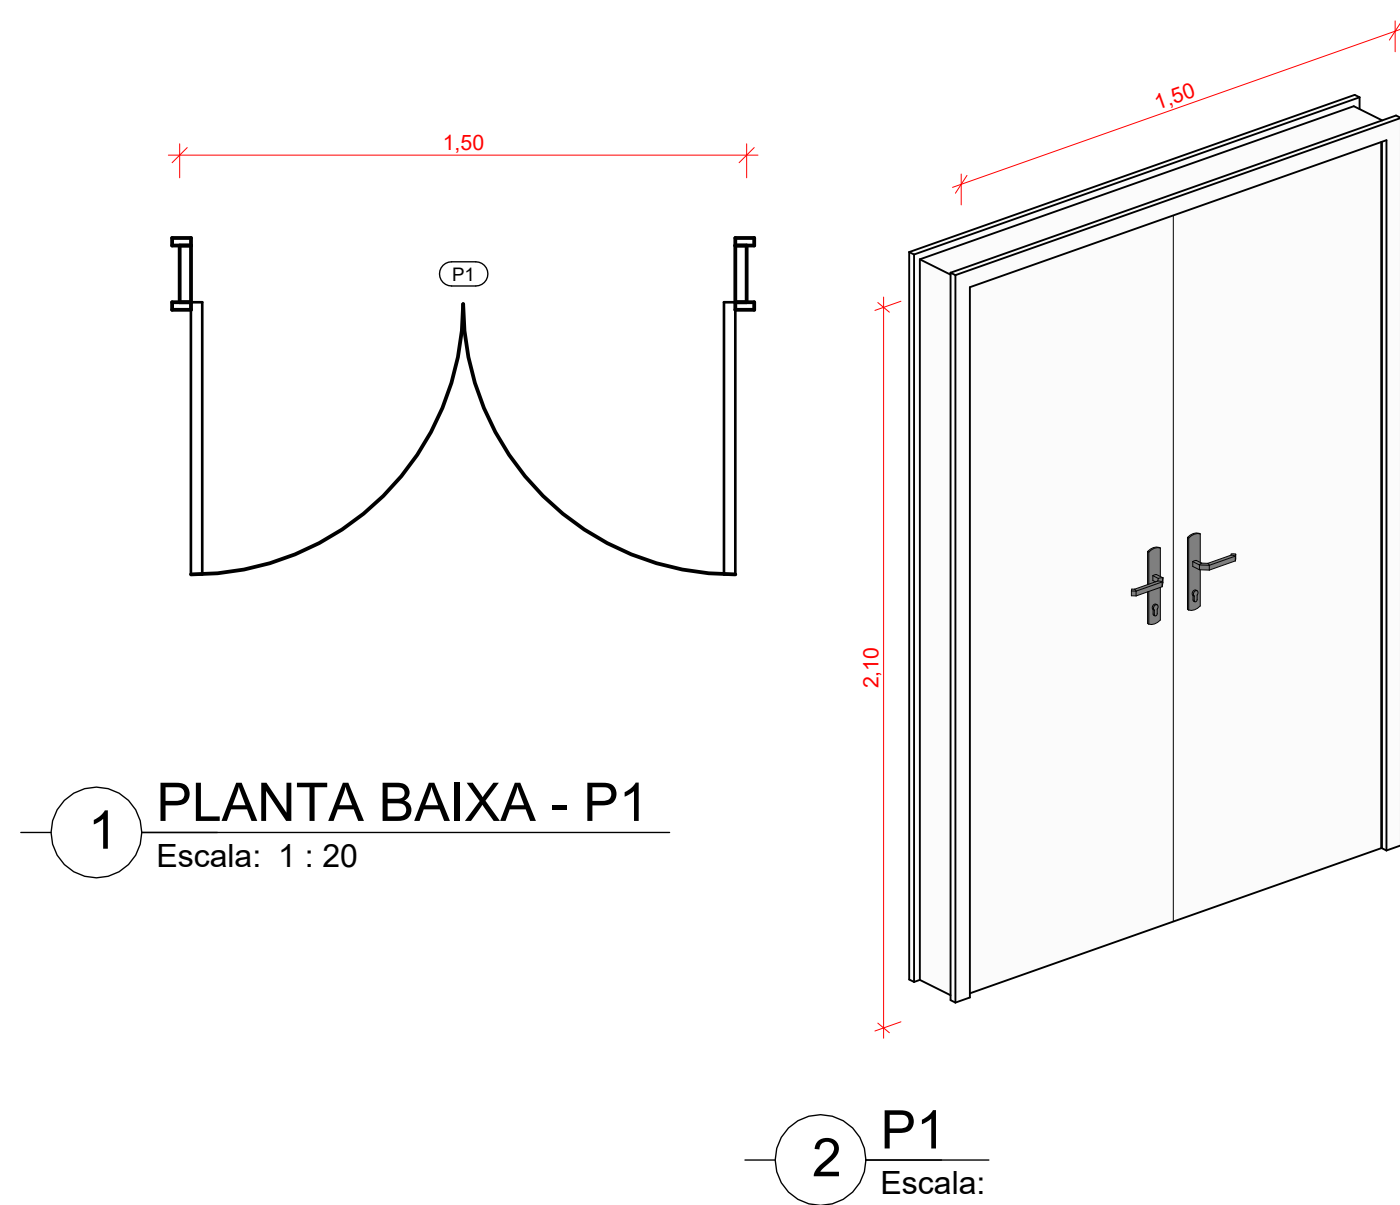

Det.Peitoril Janelas
Escala: 1 : 10

TABELA DE PORTAS					
CÓDIGO	TIPO	DESCRIÇÃO	LARGURA (M)	ALTURA (M)	QTD
P1	ABRIR - 2 FOLHAS	ACM	1,50 m	2,10 m	1
P2	ABRIR - 1 FOLHA	ACM	0,90 m	2,10 m	7
P3	ABRIR - 1 FOLHA	ACM	0,60 m	2,10 m	2
P4	ABRIR - 1 FOLHA	ACM	0,80 m	2,10 m	2
P5	ABRIR - 1 FOLHA	ACM	1,00 m	2,10 m	1

Total geral: 13

TABELA DE JANELAS						
CÓDIGO	TIPO	DESCRIÇÃO	LARGURA (M)	ALTURA (M)	ALTURA DO PEITORIL (M)	QTD
J1	CORRER - 2 FOLHAS	ALUMÍNIO E VIDRO	1,50 m	1,10 m	1,00 m	8
J2	MAXIM-AR 2 FOLHAS	ALUMÍNIO E VIDRO	1,50 m	0,50 m	1,80 m	1
J3	MAXIM-AR 2 FOLHAS	ALUMÍNIO E VIDRO	0,60 m	0,40 m	1,80 m	3

Total geral: 12

	DATA: 09/2026	TIPO: ARQUITETURA	NOME DO ARQUIVO: DETALHE DAS ESQUADRIAS	FOLHA: 07/09	
OBRA: CONSTRUÇÃO DE 10 PONTOS DE APOIO DA SAÚDE NO MUNICÍPIO DE MANICORÉ/AM					
LOCAL DA OBRA: MUNICÍPIO DE MANICORÉ/AM			ART / RRT:		
CONVENIENTE: PREFEITURA MUNICIPAL DE MANICORÉ - AM			PREFEITO: LUCIO FLAVIO DO ROSÁRIO		
ÁREA DO TERRENO: 480,00m²	ÁREA CONSTRUÍDA: 217,32m²	ÁREA PERMEÁVEL: 262,68m²	PERÍMETRO DO TERRENO: 88,00m	UNIDADE DE MEDIDA: METRO (M)	ESCALA: Como indicado
 Ana Paula de L. Pereira Engenheira Civil CREA: 11.076-D/AM			FISCAL DA OBRA		
RESPONSÁVEL TÉCNICO DO PROJETO: ANA PAULA DE L. PEREIRA					