


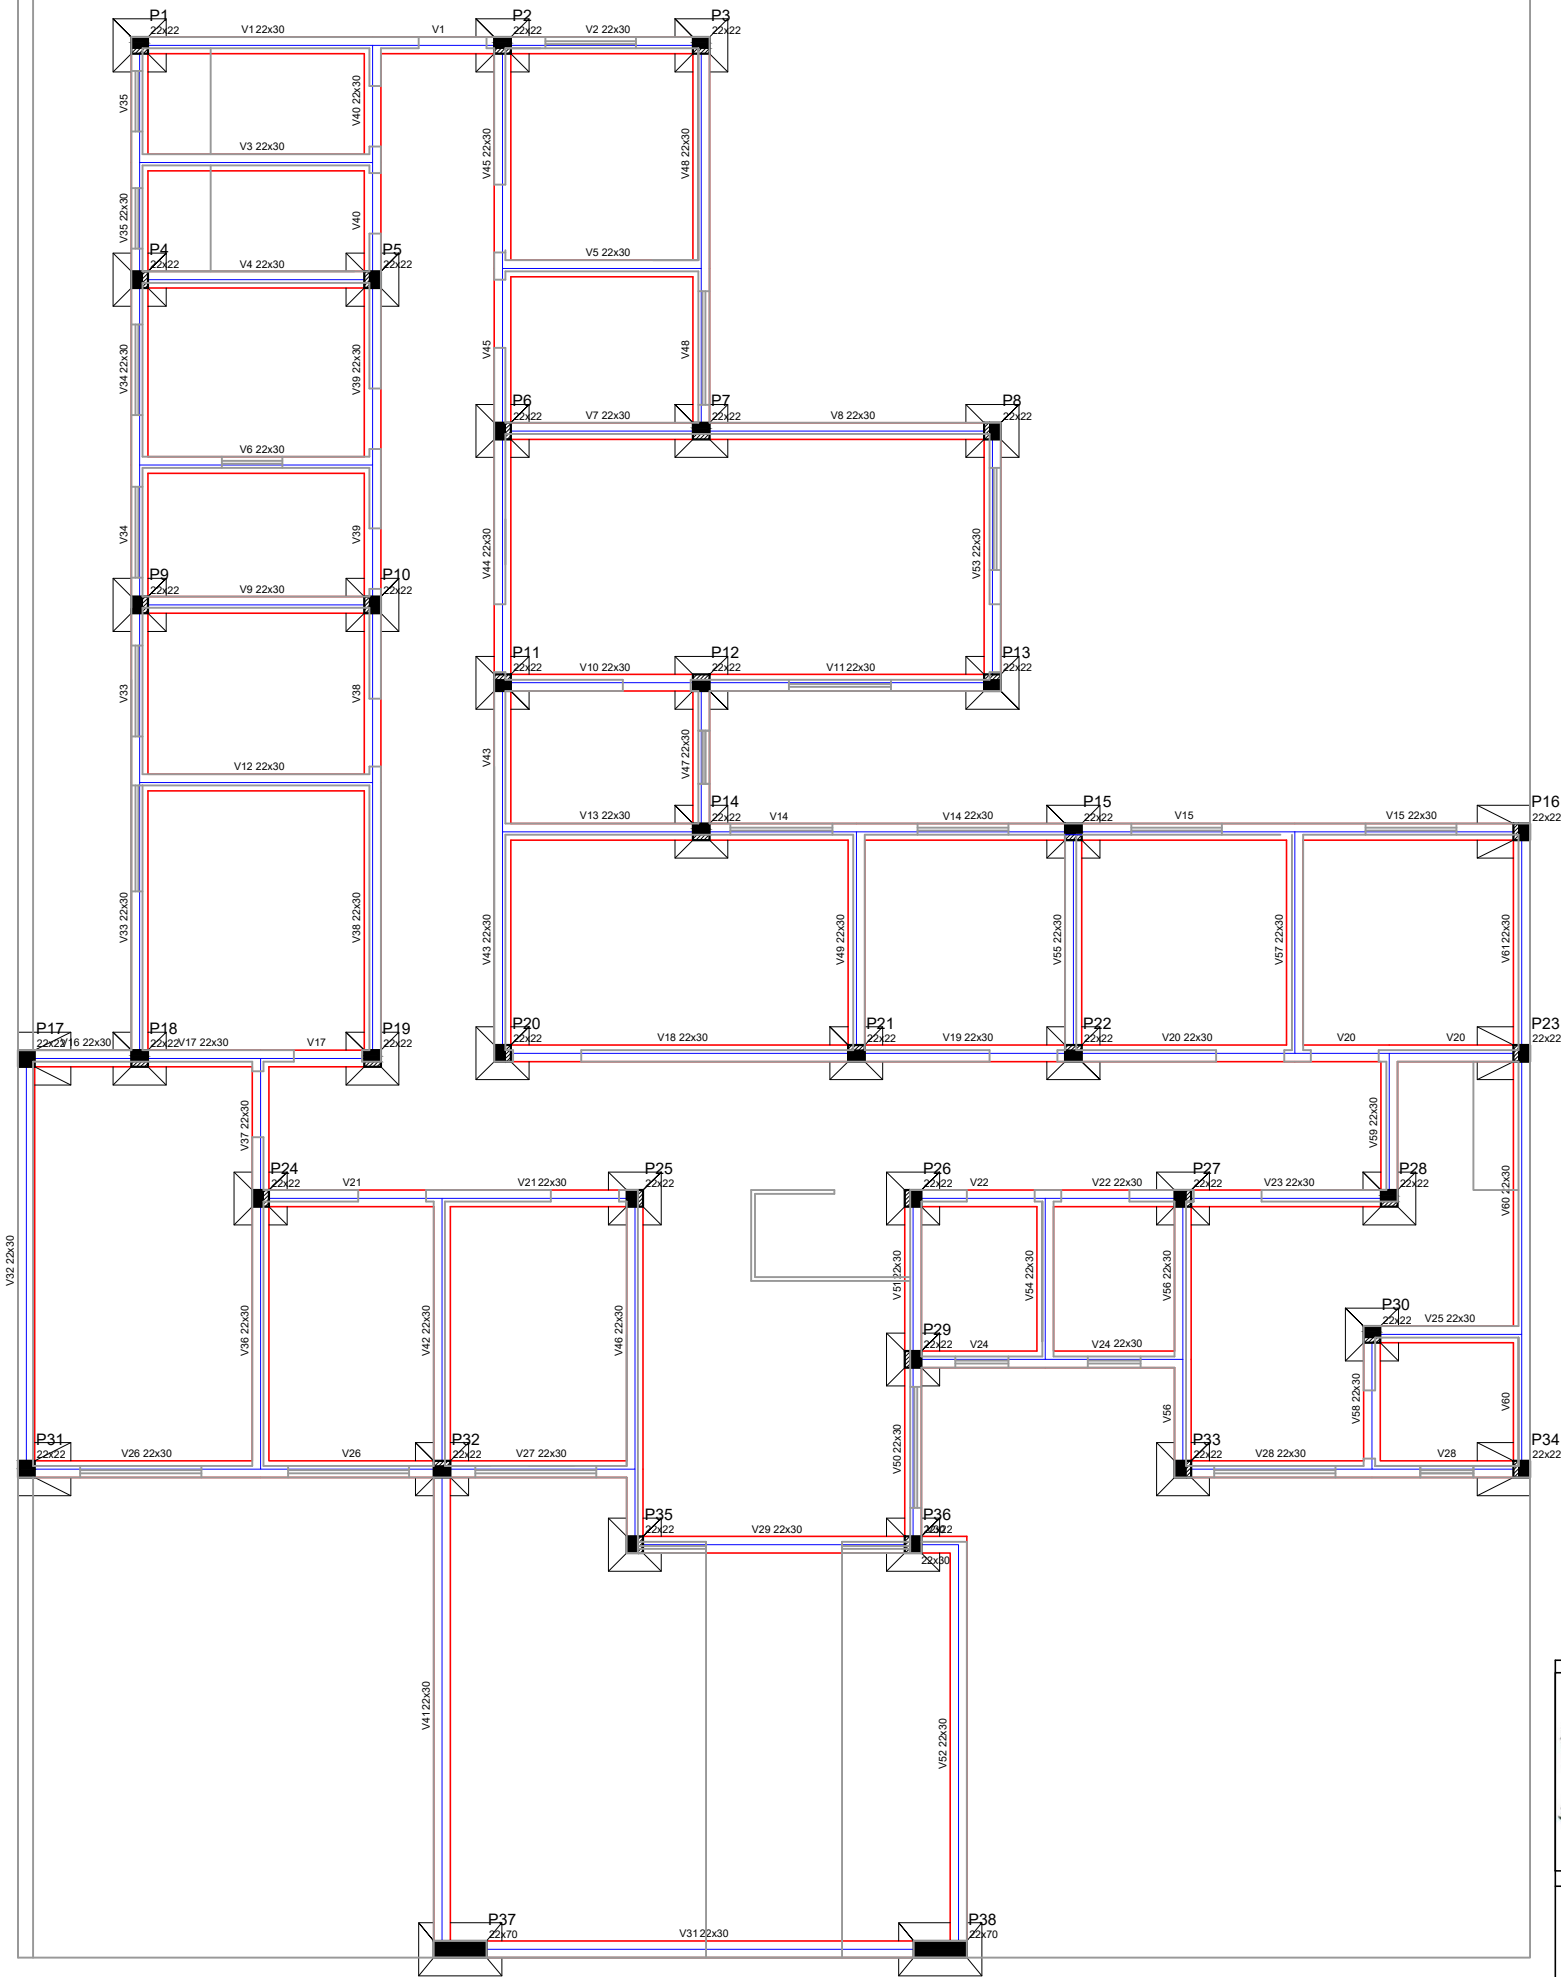

Forma do pavimento BALDRAME
Escala: 1/100

Vigas				Pilares			
Nome	Seção (cm)	Elevação (cm)	Nível (cm)	Nome	Seção (cm)	Elevação (cm)	Nível (cm)
V1	22x30	0	-100	P1	22 x 22	0	-100
V2	22x30	0	-100	P2	22 x 22	0	-100
V3	22x30	0	-100	P3	22 x 22	0	-100
V4	22x30	0	-100	P4	22 x 22	0	-100
V5	22x30	0	-100	P5	22 x 22	0	-100
V6	22x30	0	-100	P6	22 x 22	0	-100
V7	22x30	0	-100	P7	22 x 22	0	-100
V8	22x30	0	-100	P8	22 x 22	0	-100
V9	22x30	0	-100	P9	22 x 22	0	-100
V10	22x30	0	-100	P10	22 x 22	0	-100
V11	22x30	0	-100	P11	22 x 22	0	-100
V12	22x30	0	-100	P12	22 x 22	0	-100
V13	22x30	0	-100	P13	22 x 22	0	-100
V14	22x30	0	-100	P14	22 x 22	0	-100
V15	22x30	0	-100	P15	22 x 22	0	-100
V16	22x30	0	-100	P16	22 x 22	0	-100
V17	22x30	0	-100	P17	22 x 22	0	-100
V18	22x30	0	-100	P18	22 x 22	0	-100
V19	22x30	0	-100	P19	22 x 22	0	-100
V20	22x30	0	-100	P20	22 x 22	0	-100
V21	22x30	0	-100	P21	22 x 22	0	-100
V22	22x30	0	-100	P22	22 x 22	0	-100
V23	22x30	0	-100	P23	22 x 22	0	-100
V24	22x30	0	-100	P24	22 x 22	0	-100
V25	22x30	0	-100	P25	22 x 22	0	-100
V26	22x30	0	-100	P26	22 x 22	0	-100
V27	22x30	0	-100	P27	22 x 22	0	-100
V28	22x30	0	-100	P28	22 x 22	0	-100
V29	22x30	0	-100	P29	22 x 22	0	-100
V30	22x30	0	-100	P30	22 x 22	0	-100
V31	22x30	0	-100	P31	22 x 22	0	-100
V32	22x30	0	-100	P32	22 x 22	0	-100
V33	22x30	0	-100	P33	22 x 22	0	-100
V34	22x30	0	-100	P34	22 x 22	0	-100
V35	22x30	0	-100	P35	22 x 22	0	-100
V36	22x30	0	-100	P36	22 x 22	0	-100
V37	22x30	0	-100	P37	22 x 70	0	-100
V38	22x30	0	-100	P38	22 x 70	0	-100
V39	22x30	0	-100				
V40	22x30	0	-100				
V41	22x30	0	-100				
V42	22x30	0	-100				
V43	22x30	0	-100				
V44	22x30	0	-100				
V45	22x30	0	-100				
V46	22x30	0	-100				
V47	22x30	0	-100				
V48	22x30	0	-100				
V49	22x30	0	-100				
V50	22x30	0	-100				
V51	22x30	0	-100				
V52	22x30	0	-100				
V53	22x30	0	-100				
V54	22x30	0	-100				
V55	22x30	0	-100				
V56	22x30	0	-100				
V57	22x30	0	-100				
V58	22x30	0	-100				
V59	22x30	0	-100				
V60	22x30	0	-100				
V61	22x30	0	-100				

Características dos materiais		
Elemento	fck (kgf/cm²)	Ecs (kgf/cm²)
Vigas	250	285600
Pilares	250	285600
Sapatas	200	255448

Legenda dos Pilares	
	Pilar que morre
	Pilar que passa
	Pilar que nasce
	Pilar com mudança de seção



PREFEITURA MUNICIPAL DE MATO QUEIMADO - RS
CNPJ: 04.204.318/0001-45

ESTADO DO RIO GRANDE DO SUL

DATA: **Setembro/2024**

UBS MATO QUEIMADO

PREFEITO MUNICIPAL DE MATO QUEIMADO
JOAQUIM BOURSCHIEDT

RESPONSÁVEL TÉCNICO
ESQUADRO ENG. ARQ.
CNPJ. 38.481.201/0001-20

LOCAL: **Rua Mon Senhor Wolski, Lote 325, Quadra 05, Mato Queimado / RS**

ASSUNTO: **ESTRUTURAL - FORMA BALDRAME**

ÁREA TOTAL: 305,42m²

ESCALA: **INDICADA**

Nº DA PRANCHA: **1/10**

TAMANHO: **A3**

DESENHO: ESQUADRO ENGENHARIA E ARQUITETURA