


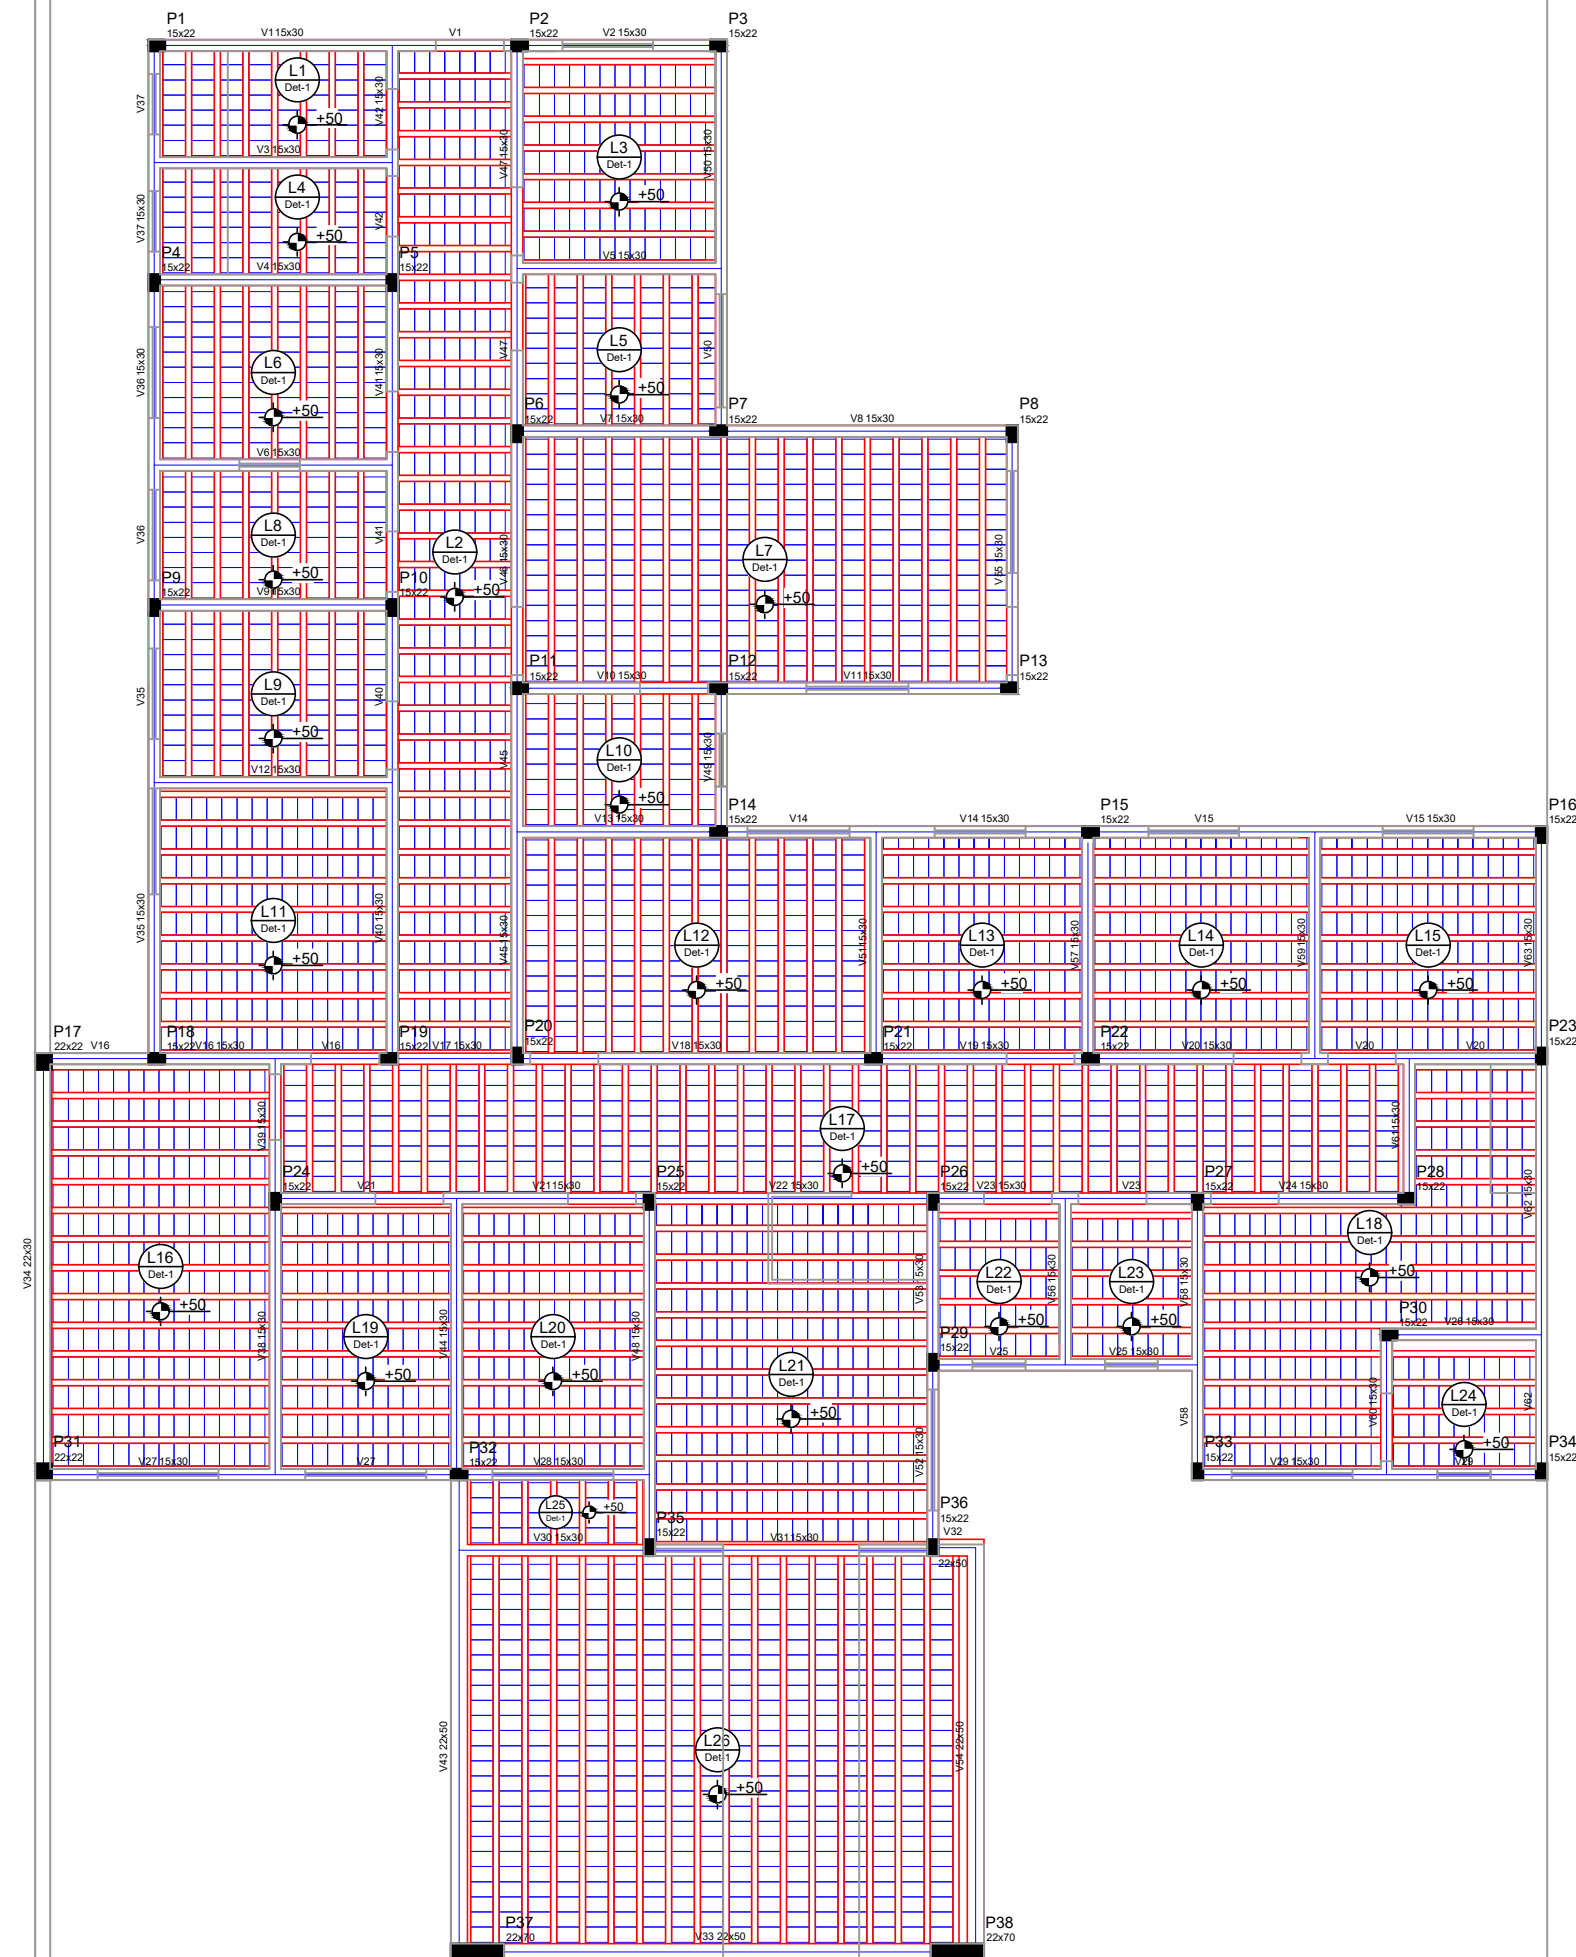

Forma do pavimento COBERTURA
Escala: 1/100


Blocos de enchimento						
Detalhe	Tipo	Nome	Dimensões(cm)			Quantidade
			hb	bx	by	
1	Lajota cerâmica	B8/30/20	8	30	20	3390

Lajes						
Dados					Sobrecarga (kgf/m²)	
Nome	Tipo	Altura (cm)	Elevação (cm)	Nível (cm)	Adicional	Acidental
L1	Pré-moldada	12	50	280	50	750
L2	Pré-moldada	12	50	280	50	750
L3	Pré-moldada	12	50	280	50	750
L4	Pré-moldada	12	50	280	50	750
L5	Pré-moldada	12	50	280	50	750
L6	Pré-moldada	12	50	280	50	750
L7	Pré-moldada	12	50	280	50	750
L8	Pré-moldada	12	50	280	50	750
L9	Pré-moldada	12	50	280	50	750
L10	Pré-moldada	12	50	280	50	750
L11	Pré-moldada	12	50	280	50	750
L12	Pré-moldada	12	50	280	50	750
L13	Pré-moldada	12	50	280	50	750
L14	Pré-moldada	12	50	280	50	750
L15	Pré-moldada	12	50	280	50	750
L16	Pré-moldada	12	50	280	50	750
L17	Pré-moldada	12	50	280	50	750
L18	Pré-moldada	12	50	280	50	750
L19	Pré-moldada	12	50	280	50	750
L20	Pré-moldada	12	50	280	50	750
L21	Pré-moldada	12	50	280	50	750
L22	Pré-moldada	12	50	280	50	750
L23	Pré-moldada	12	50	280	50	750
L24	Pré-moldada	12	50	280	50	750
L25	Pré-moldada	12	50	280	50	750
L26	Pré-moldada	12	50	280	50	750

Área de lajes			
Tipo	Altura (cm)	Bloco de Enchimento	Área (m²)
Pré-moldada	12	B8/30/20	265.16

Características dos materiais	
fck (kgf/cm²)	Ecs (kgf/cm²)
250	285600

Legenda dos Pilares	
	Pilar que morre
	Pilar que passa
	Pilar que nasce
	Pilar com mudança de seção

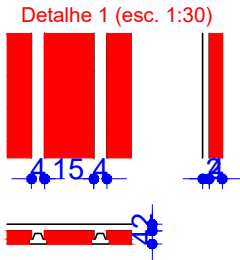



PREFEITURA MUNICIPAL DE MATO QUEIMADO - RS
CNPJ: 04.204.318/0001-45

ESTADO DO RIO GRANDE DO SUL

DATA: **Setembro/2024**

UBS MATO QUEIMADO

PREFEITO MUNICIPAL DE MATO QUEIMADO
JOAQUIM BOURSCHIEDT

RESPONSÁVEL TÉCNICO
ESQUADRO ENG. ARQ.
CNPJ. 38.481.201/0001-20

LOCAL: **Rua Mon Senhor Wolski, Lote 325, Quadra 05, Mato Queimado / RS**

ASSUNTO: **ESTRUTURAL - FORMA COBERTURA**

ÁREA TOTAL: 305,42m²

ESCALA: **INDICADA**

Nº DA PRANCHA: **6/10**

TAMANHO: **A3**

DESENHO: ESQUADRO ENGENHARIA E ARQUITETURA