




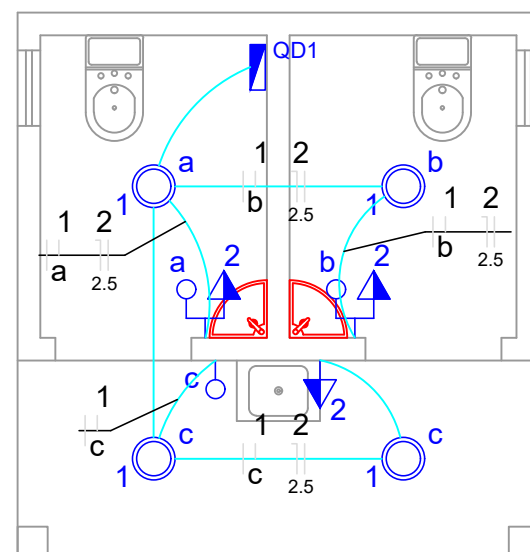

Pontos elétrico
Escala: 1/50

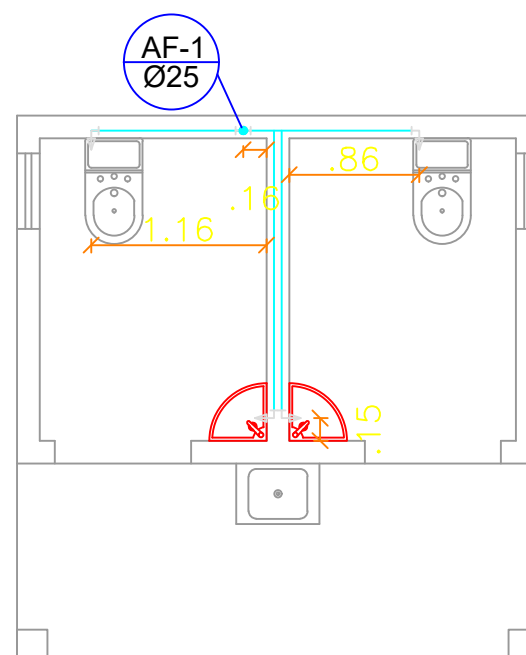

Água fria
Escala: 1/50

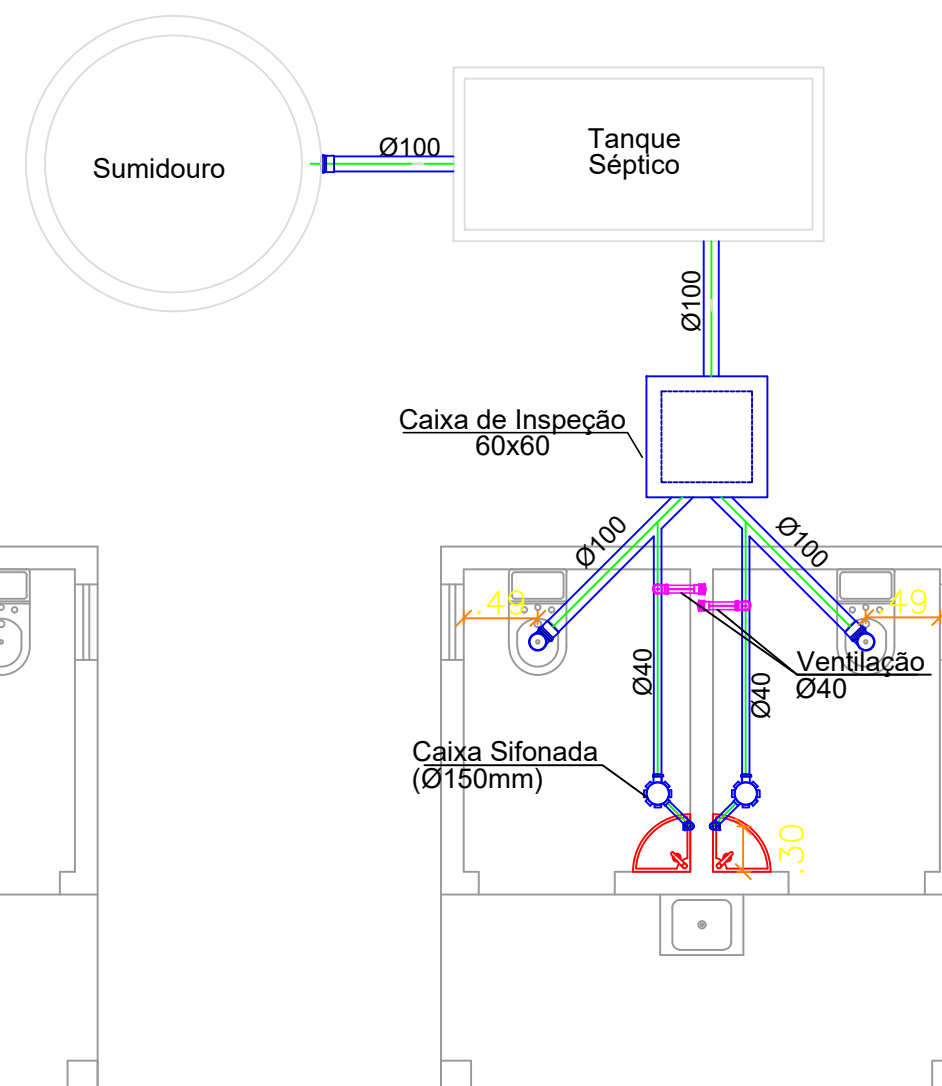

Esgoto
Escala: 1/50

  PREFEITURA MUNICIPAL DE MATO QUEIMADO - RS CNPJ: 04.204.318/0001-45 ESTADO DO RIO GRANDE DO SUL DATA: NOVEMBRO/2024	BANHEIRO PRAÇA	
	PREFEITO MUNICIPAL DE MATO QUEIMADO JOAQUIM BOURSCHIEDT LOCAL: MATO QUEIMADO / RS ASSUNTO: Projetos Complementares ÁREA TOTAL: 12,42 m2	RESPONSÁVEL TÉCNICO ESQUADRO ENG. ARQ. CNPJ. 38.481.201/0001-20 ESCALA: INDICADA Nº DA PRANCHA: 2/2 TAMANHO: A3